

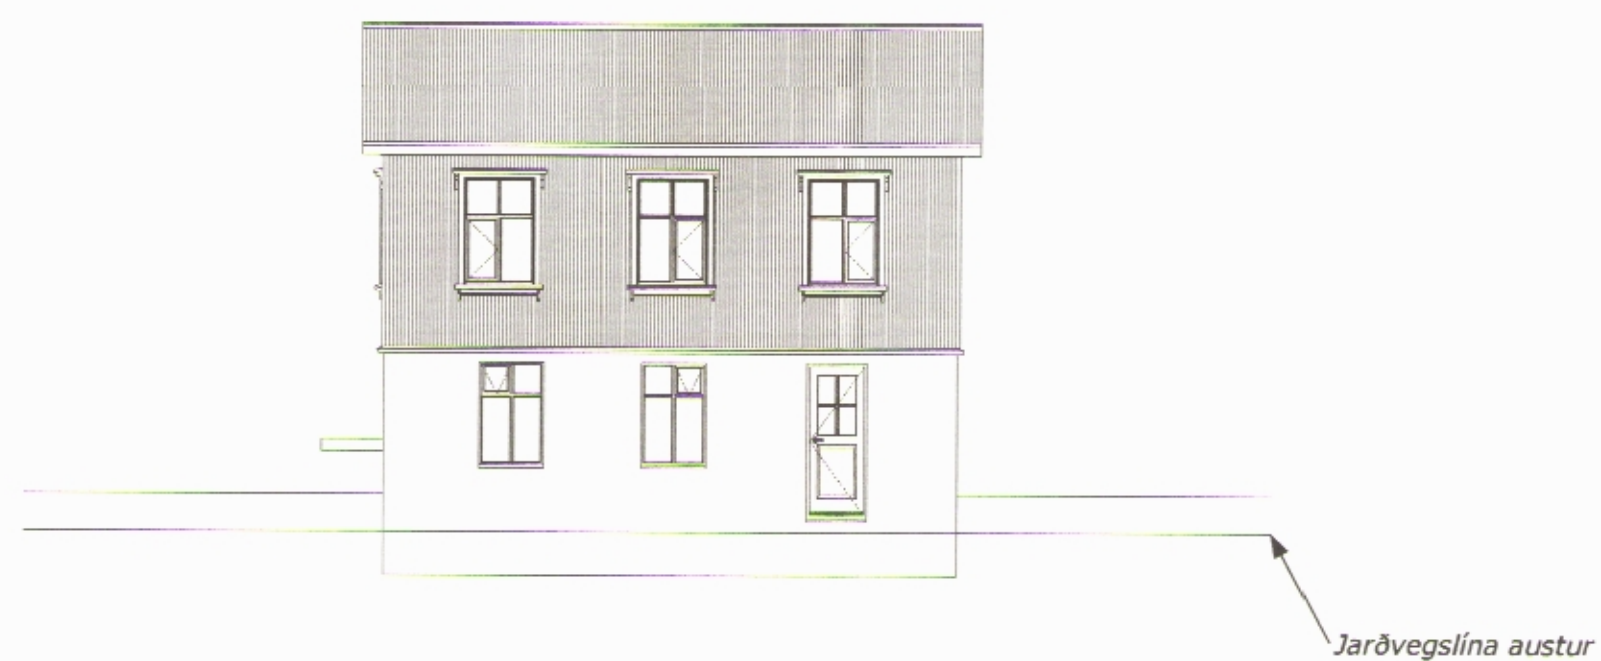


Austur

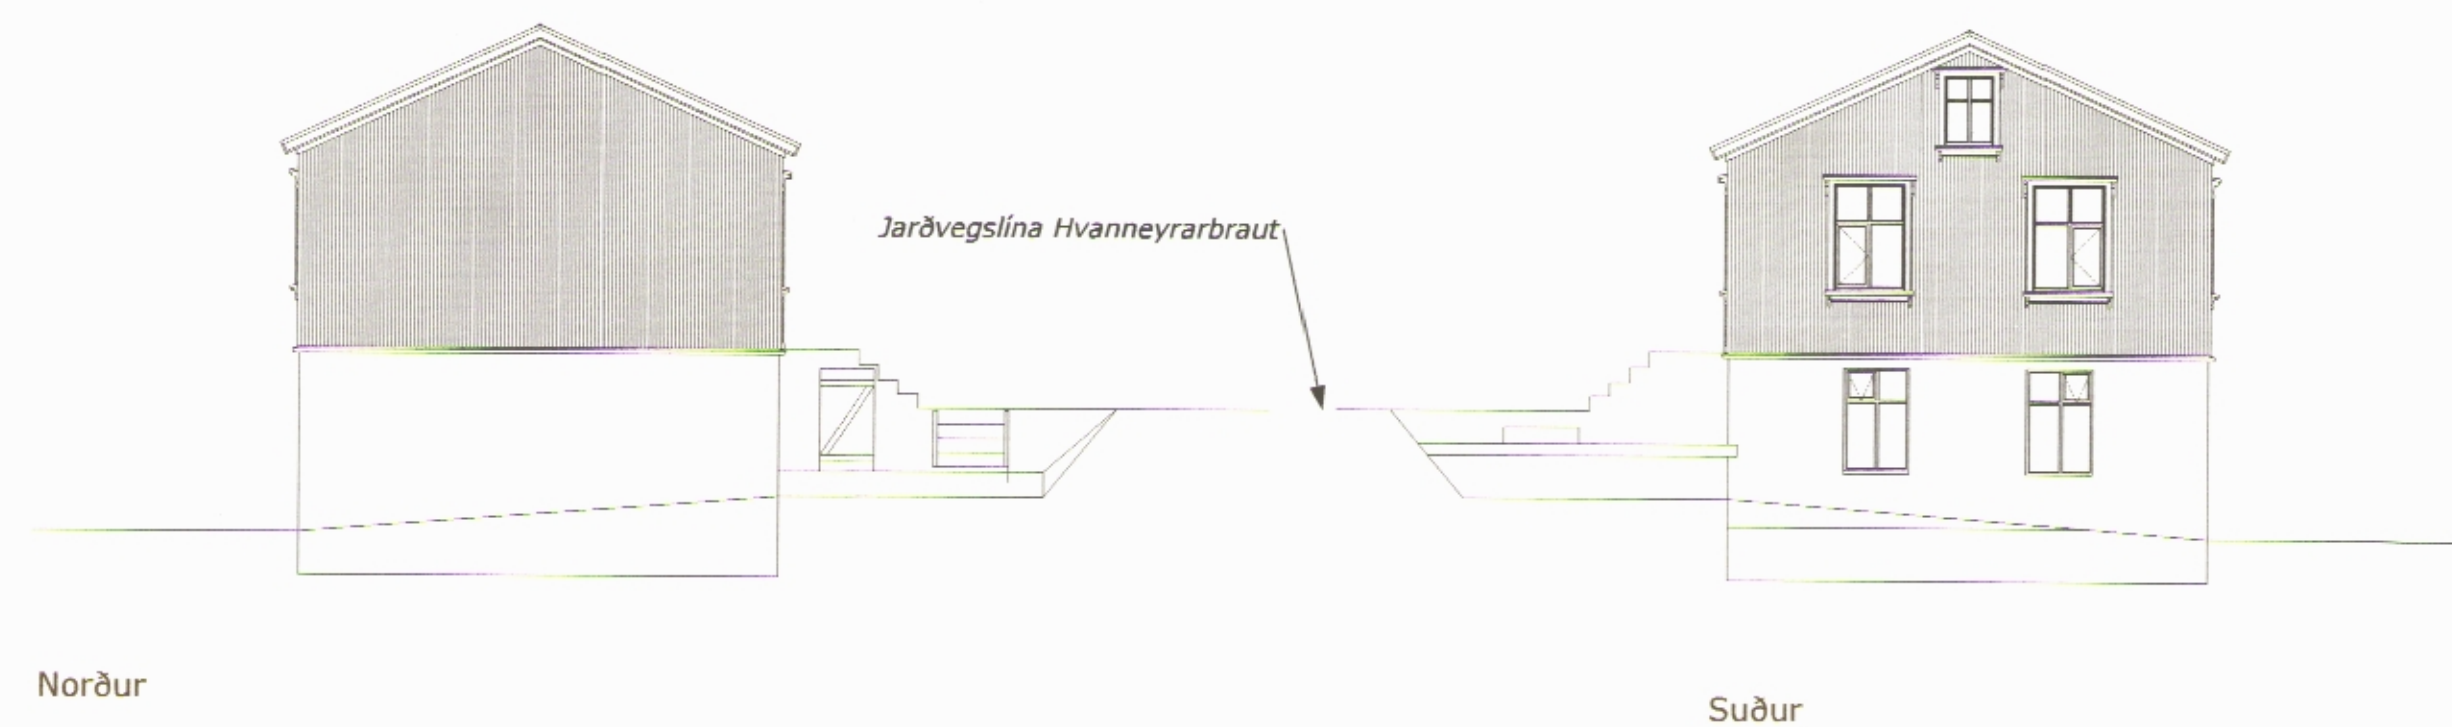

Vestur

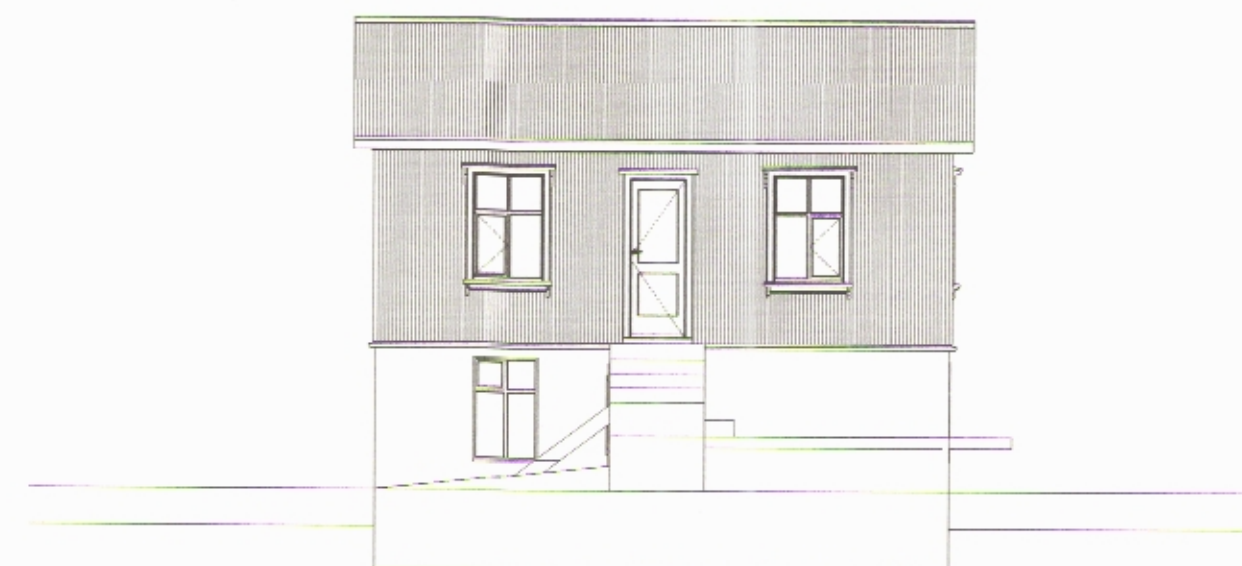

Norður

Suður

HELSTU BREYTINGAR:

- A. Enangrað með 2" ull undir bárujárnri á veggjum og vatnsbretti sett hringinn neðst við klæðningu.
- B. Þagskegg á göflum lengt fram um 10cm.
- C. Skipt um alla glugga og settir gluggar með hefðbundnum krosspóstum. Gerretti með gluggum og vatnsbretti ofan og neðan. Settar nýjar fulningahuðri í anda uppruna.
- D. Hurð að austanverðu færð frá miðju til norðurs og hækkuð.
- F. Kjallaraí múraður upp.

B

Lýsing:

Hvanneyrarbraut 3b eftir breytingu.

Hvanneyrarbraut 3b (Soffubúð)
Siglufirði.
Byggingarár : 1926

Dags: 24.07.2012

Kvarði:

1:100

Samþykkt.


VS Verkfræðistofa Siglufjarðar.

 Sigurður Hlöðversson Tæknifræðingur MTF.
Netfang: siggihlo@simnet.is