



MÓTTEKID
22. JAN. 2019
Fjarlægging



ÚTLIT mkv. 1:100

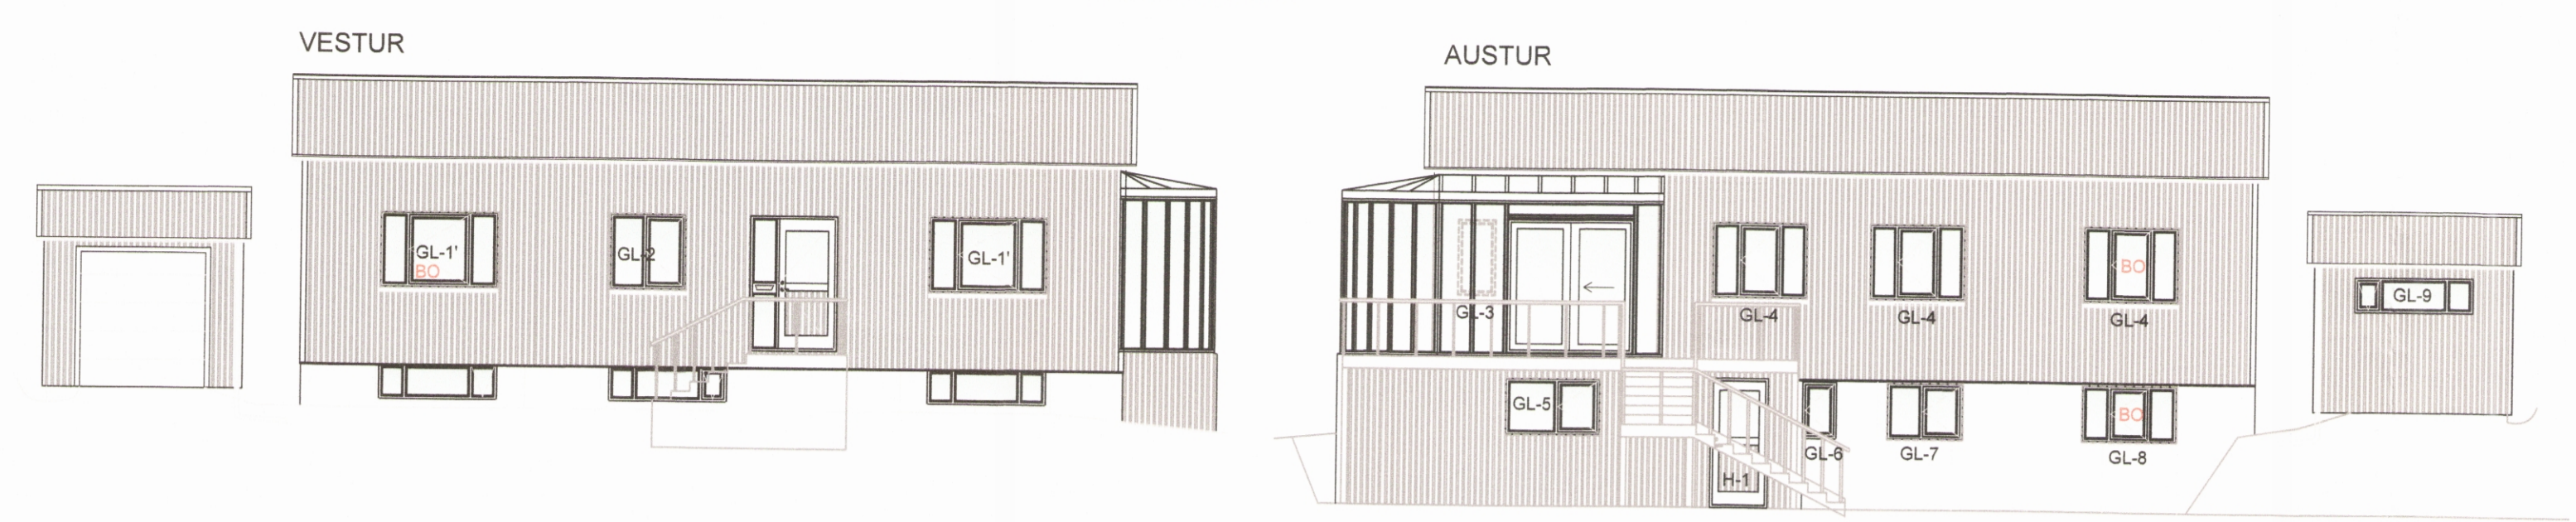

NORÐUR

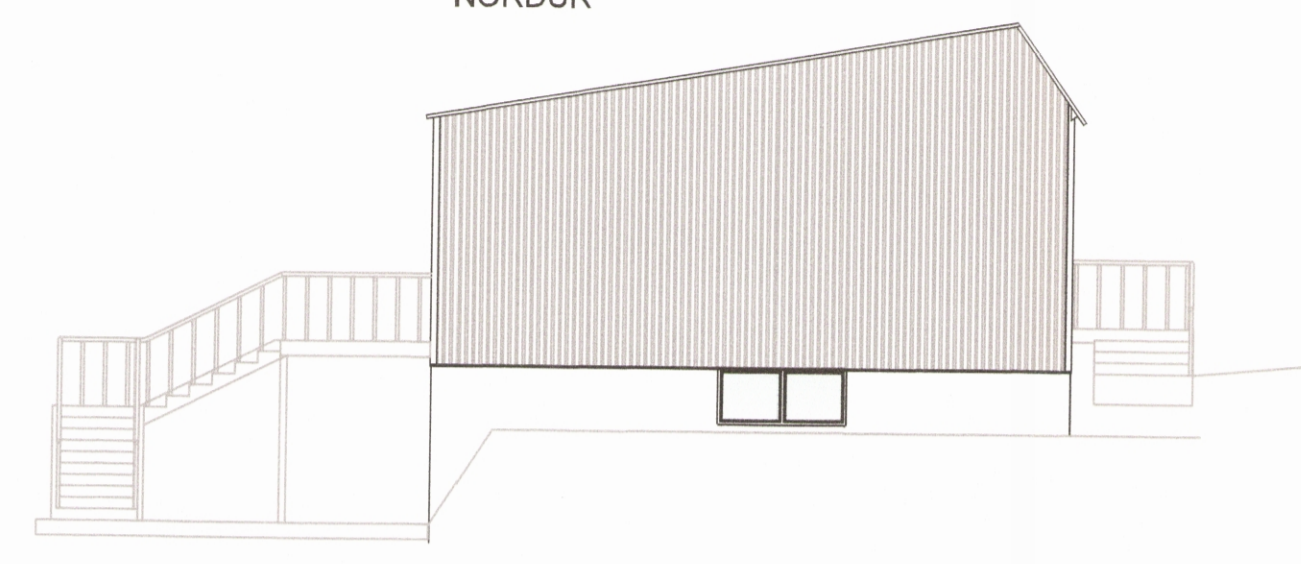

SUÐUR

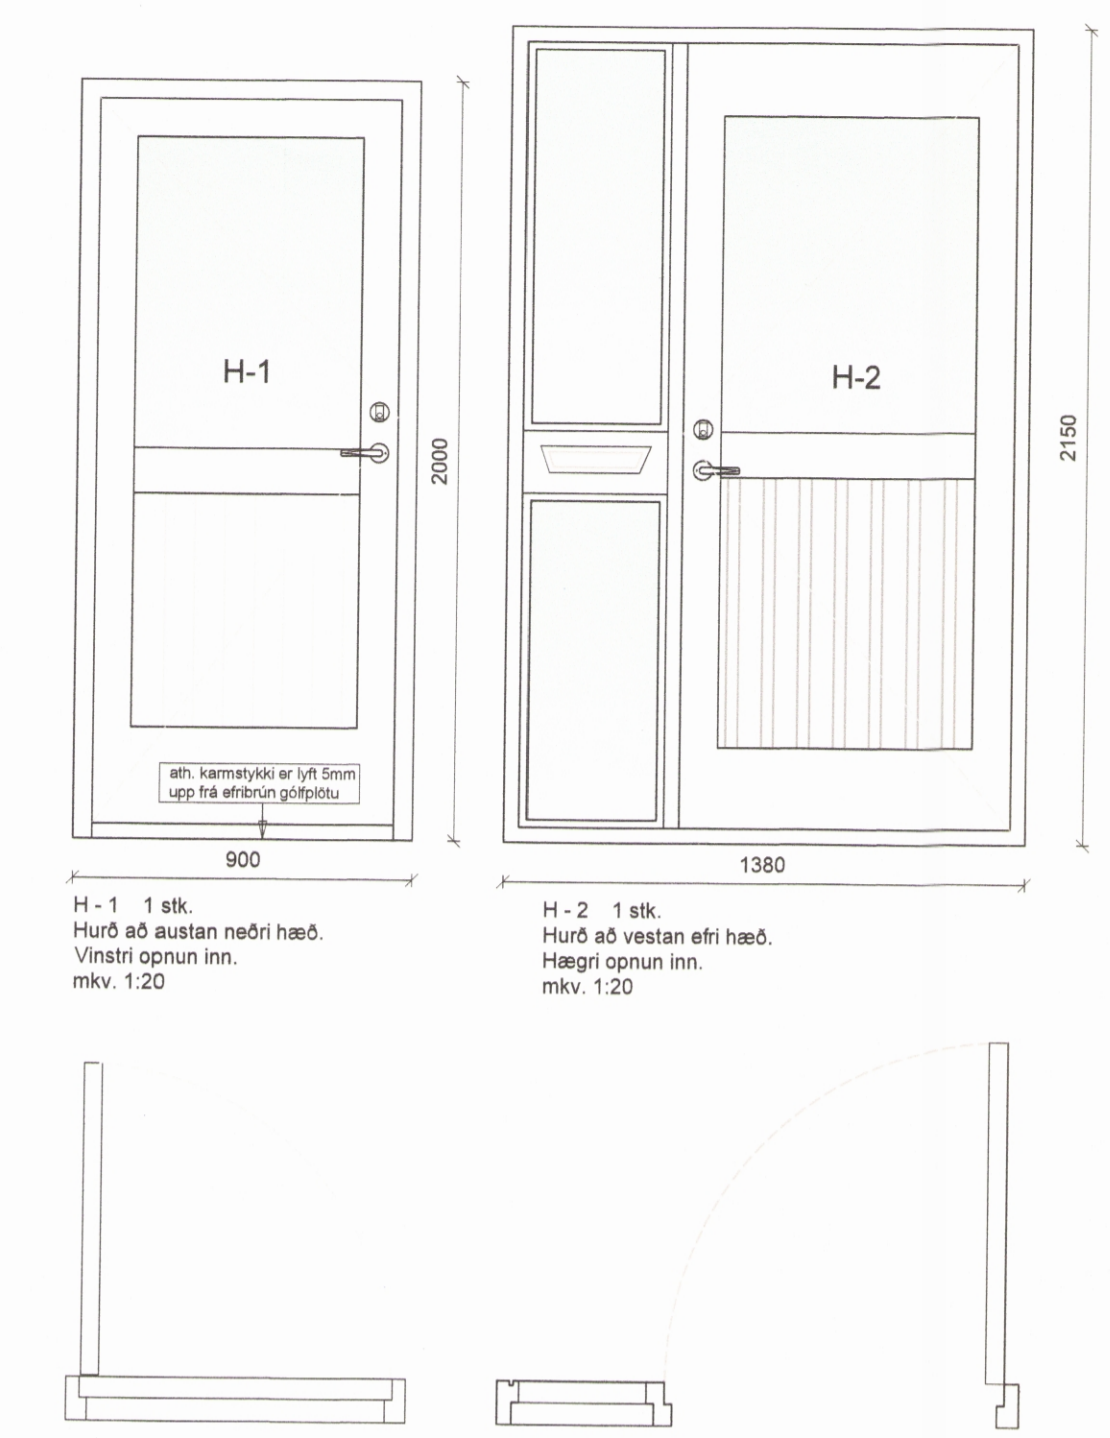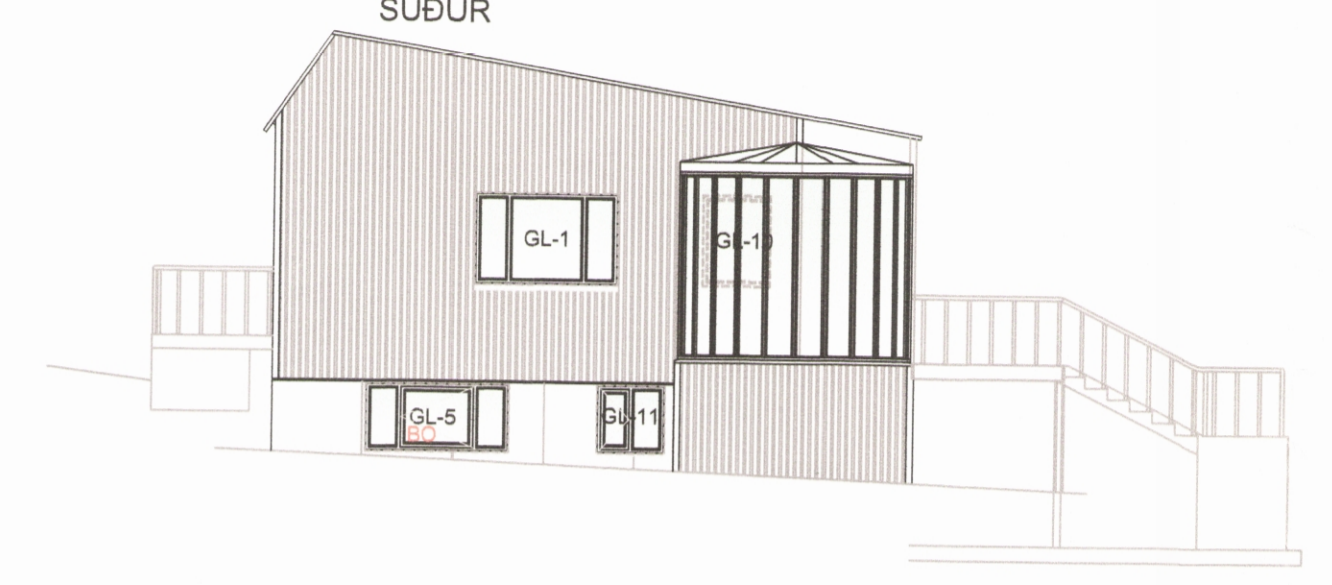

H-1 1 stk.
Hurð að austan neðri hæð.
Vinstri opnun inn.
mkv. 1:20

H-2 1 stk.
Hurð að vestan efri hæð.
Hægri opnun inn.
mkv. 1:20


SNID Í KLÆÐNINGU mkv. 1:5

TRÉSKR 6x120 GALV
FESTISKJIFA FYRIR EINANGRUN
SKRUFAB Í GEGNUM FORSKÖLUN I
NÚV. VEGGJASTOÐIR

BÁRUJÄRN 18mm I RAL-LIT
ÄLSKRUFJA 6,5x30 m P-ÉTTINGU
6mm KROSSVÍÐAR MILLILEGGU
3stk KAMBS 40/40
LEKTUGRIND 45x45 C645
VINDDÜKUR
LOFTBIL
STEINULL VEGGPLÖTUR 50mm
VINKILL 80x48x370
TJÖRUBORÐI
HG MURBOLTI 10x100
NÚV. STEYPTUR VEGGUR

ÄLSKUFFA MED ÖNDUN

GLUGGATEIKNINGAR mkv. 1:20

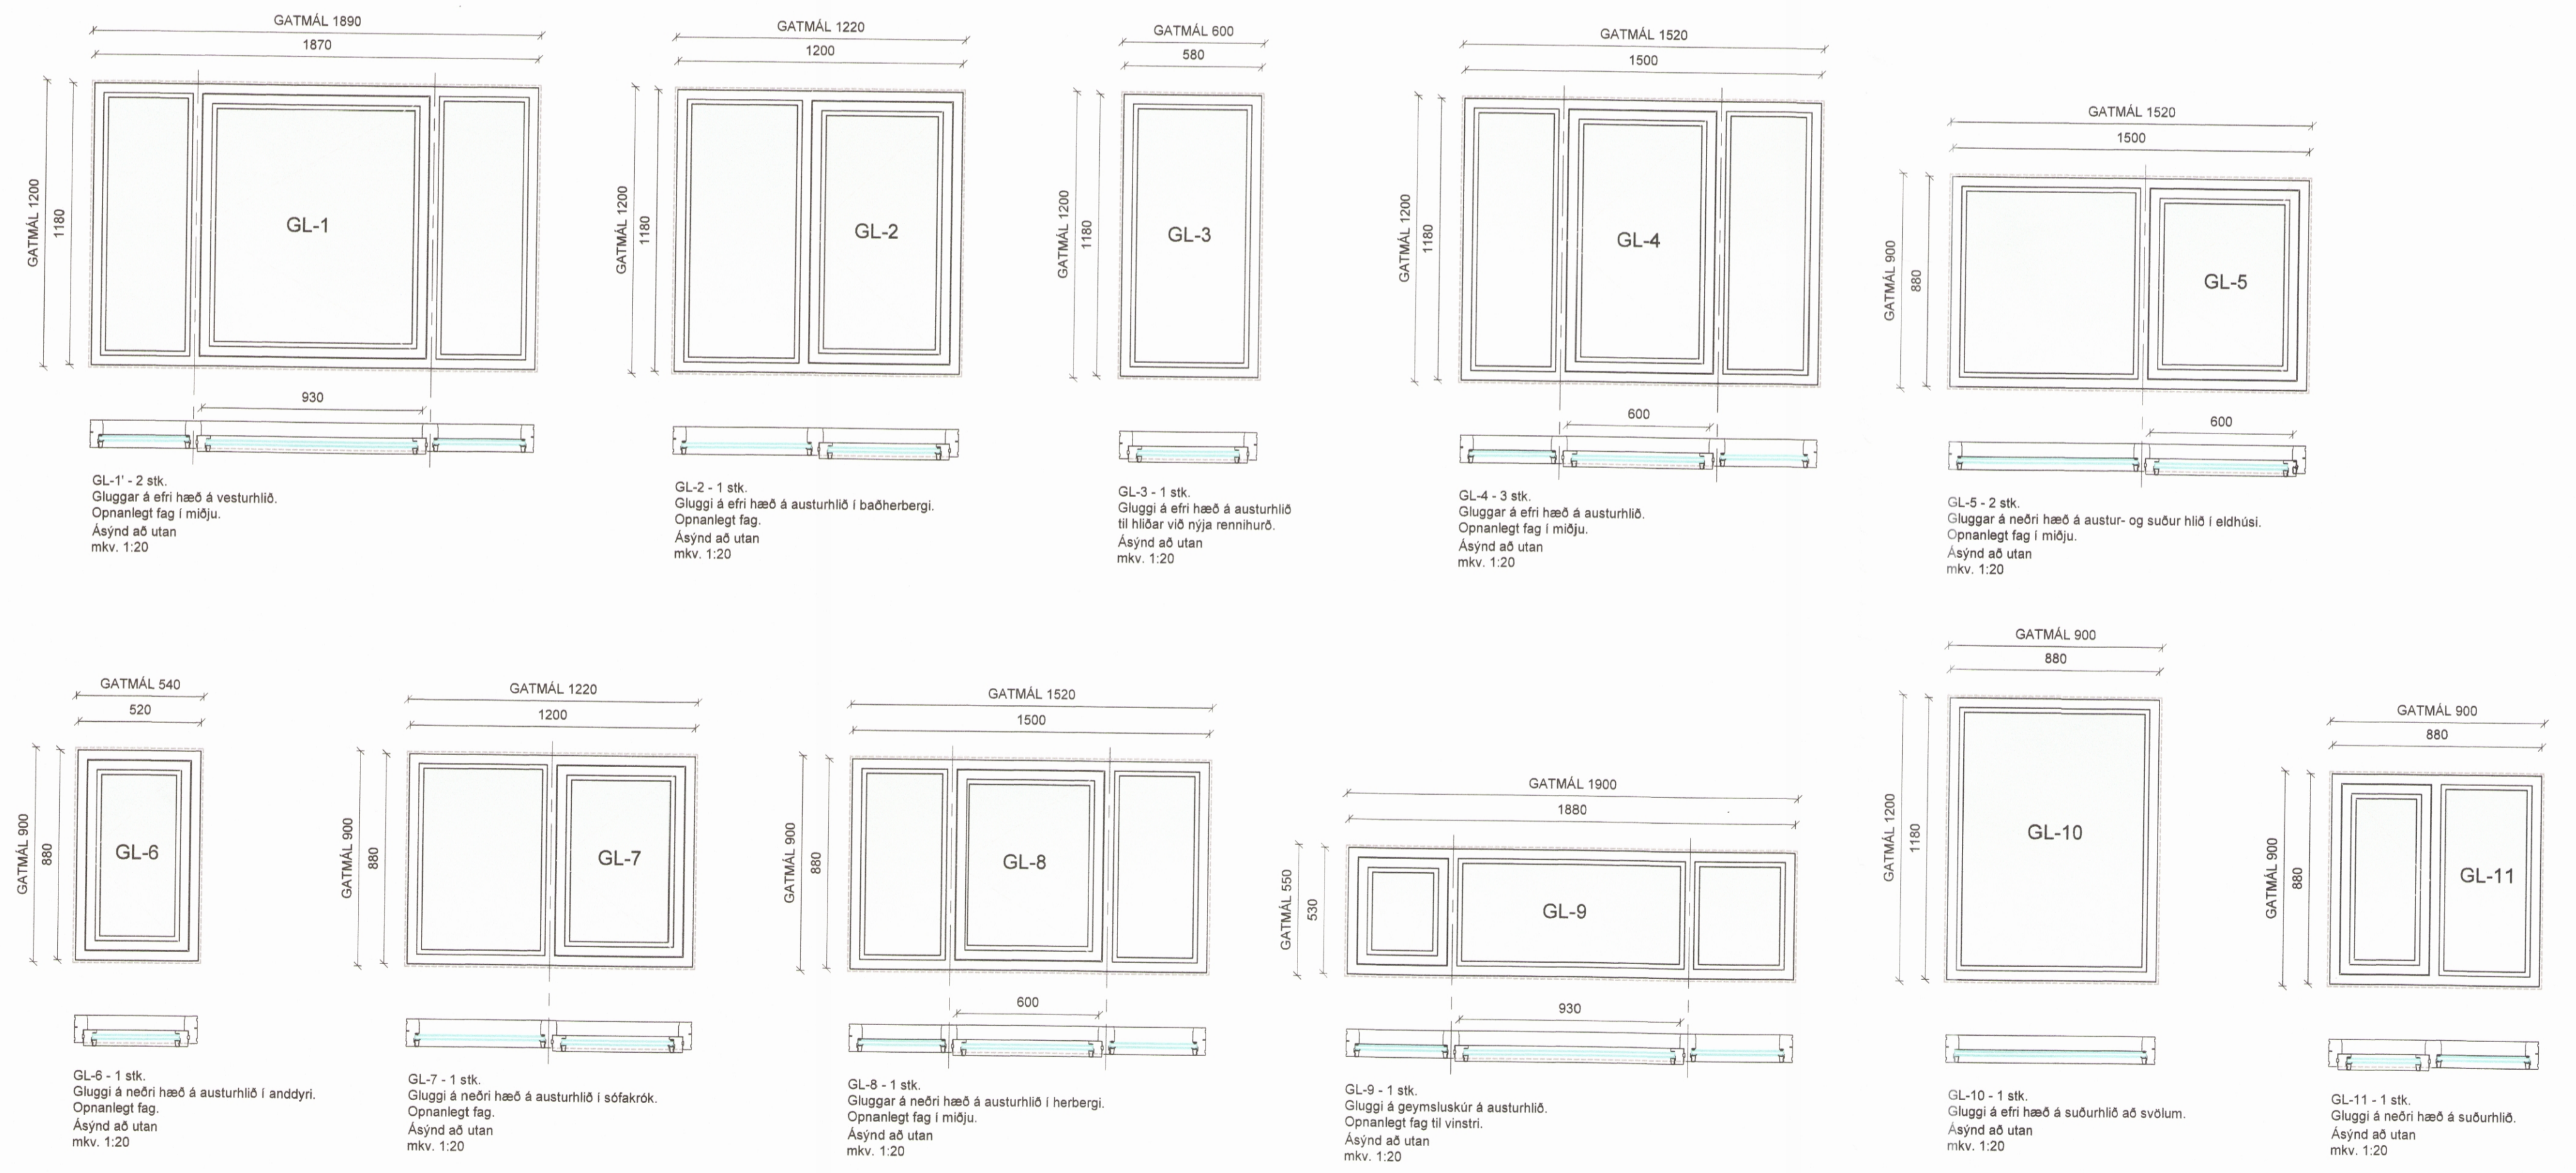

GL-1 - 2 stk.
Gluggar á efri hæð á vesturhlö.
Opnanlegt fag í miðju.
Ásýnd að utan
mkv. 1:20

GL-2 - 1 stk.
Gluggar á efri hæð á austurhlö í baðherbergi.
Opnanlegt fag.
Ásýnd að utan
mkv. 1:20

GL-3 - 1 stk.
Gluggi á efri hæð á austurhlö
til hliðar við nýja rennihurð.
Ásýnd að utan
mkv. 1:20

GL-4 - 3 stk.
Gluggar á efri hæð á austurhlö.
Opnanlegt fag í miðju.
Ásýnd að utan
mkv. 1:20

GL-5 - 2 stk.
Gluggar á neðri hæð á austur- og suður hlö í eldhúsi.
Opnanlegt fag í miðju.
Ásýnd að utan
mkv. 1:20

GL-6 - 1 stk.
Gluggi á neðri hæð á austurhlö í anddyri.
Opnanlegt fag.
Ásýnd að utan
mkv. 1:20

GL-7 - 1 stk.
Gluggi á neðri hæð á austurhlö í sofafrök.
Opnanlegt fag.
Ásýnd að utan
mkv. 1:20

GL-8 - 1 stk.
Gluggar á neðri hæð á austurhlö í herbergi.
Opnanlegt fag í miðju.
Ásýnd að utan
mkv. 1:20

GL-9 - 1 stk.
Gluggi á geymsluskúr á austurhlö.
Opnanlegt fag til vinstri.
Ásýnd að utan
mkv. 1:20

GL-10 - 1 stk.
Gluggi á efri hæð á suðurhlö að svölum.
Ásýnd að utan
mkv. 1:20

GL-11 - 1 stk.
Gluggi á neðri hæð á suðurhlö.
Ásýnd að utan
mkv. 1:20

SANNREYNA SKAL GATMÁL Á VERKSTAD

STOÐ VERKFRÆÐISTOFA Akureyri 21, 500 Suðurlarkrúki Sími 453.5050 Fax 453.6051 www.stodid.is stod@stodid.is Arntun Munnáttar / Byggingarmann Síður Karl Kt. 230785-4149	Verk:	HVANNEYRARBRAUT 40, SIGLUFIRDI			
	Verkþáttur:	Útlit, gluggateikningar og snið klæðningar			
	Önnið fyrir:	Jóhanna og Helmut	Verknr.:	783601	
	Hannað:	Þórunn Karl	Teiknað:	PKG	
Teikniskrá:	783601AM Hvanneyrabraut 40.dwg	Mallikræði:	1:100 1:20 1:5	Oppdráttur nr.:	A-201
Útgáfudagur:	21.01.2019	Breyting:	Blásterð 0 - A1	Prentað:	21. jan. 2019
		Nr. Dags.			