


Skurður A-A



Norðurhlíð viðbyggingar - skurður B-B

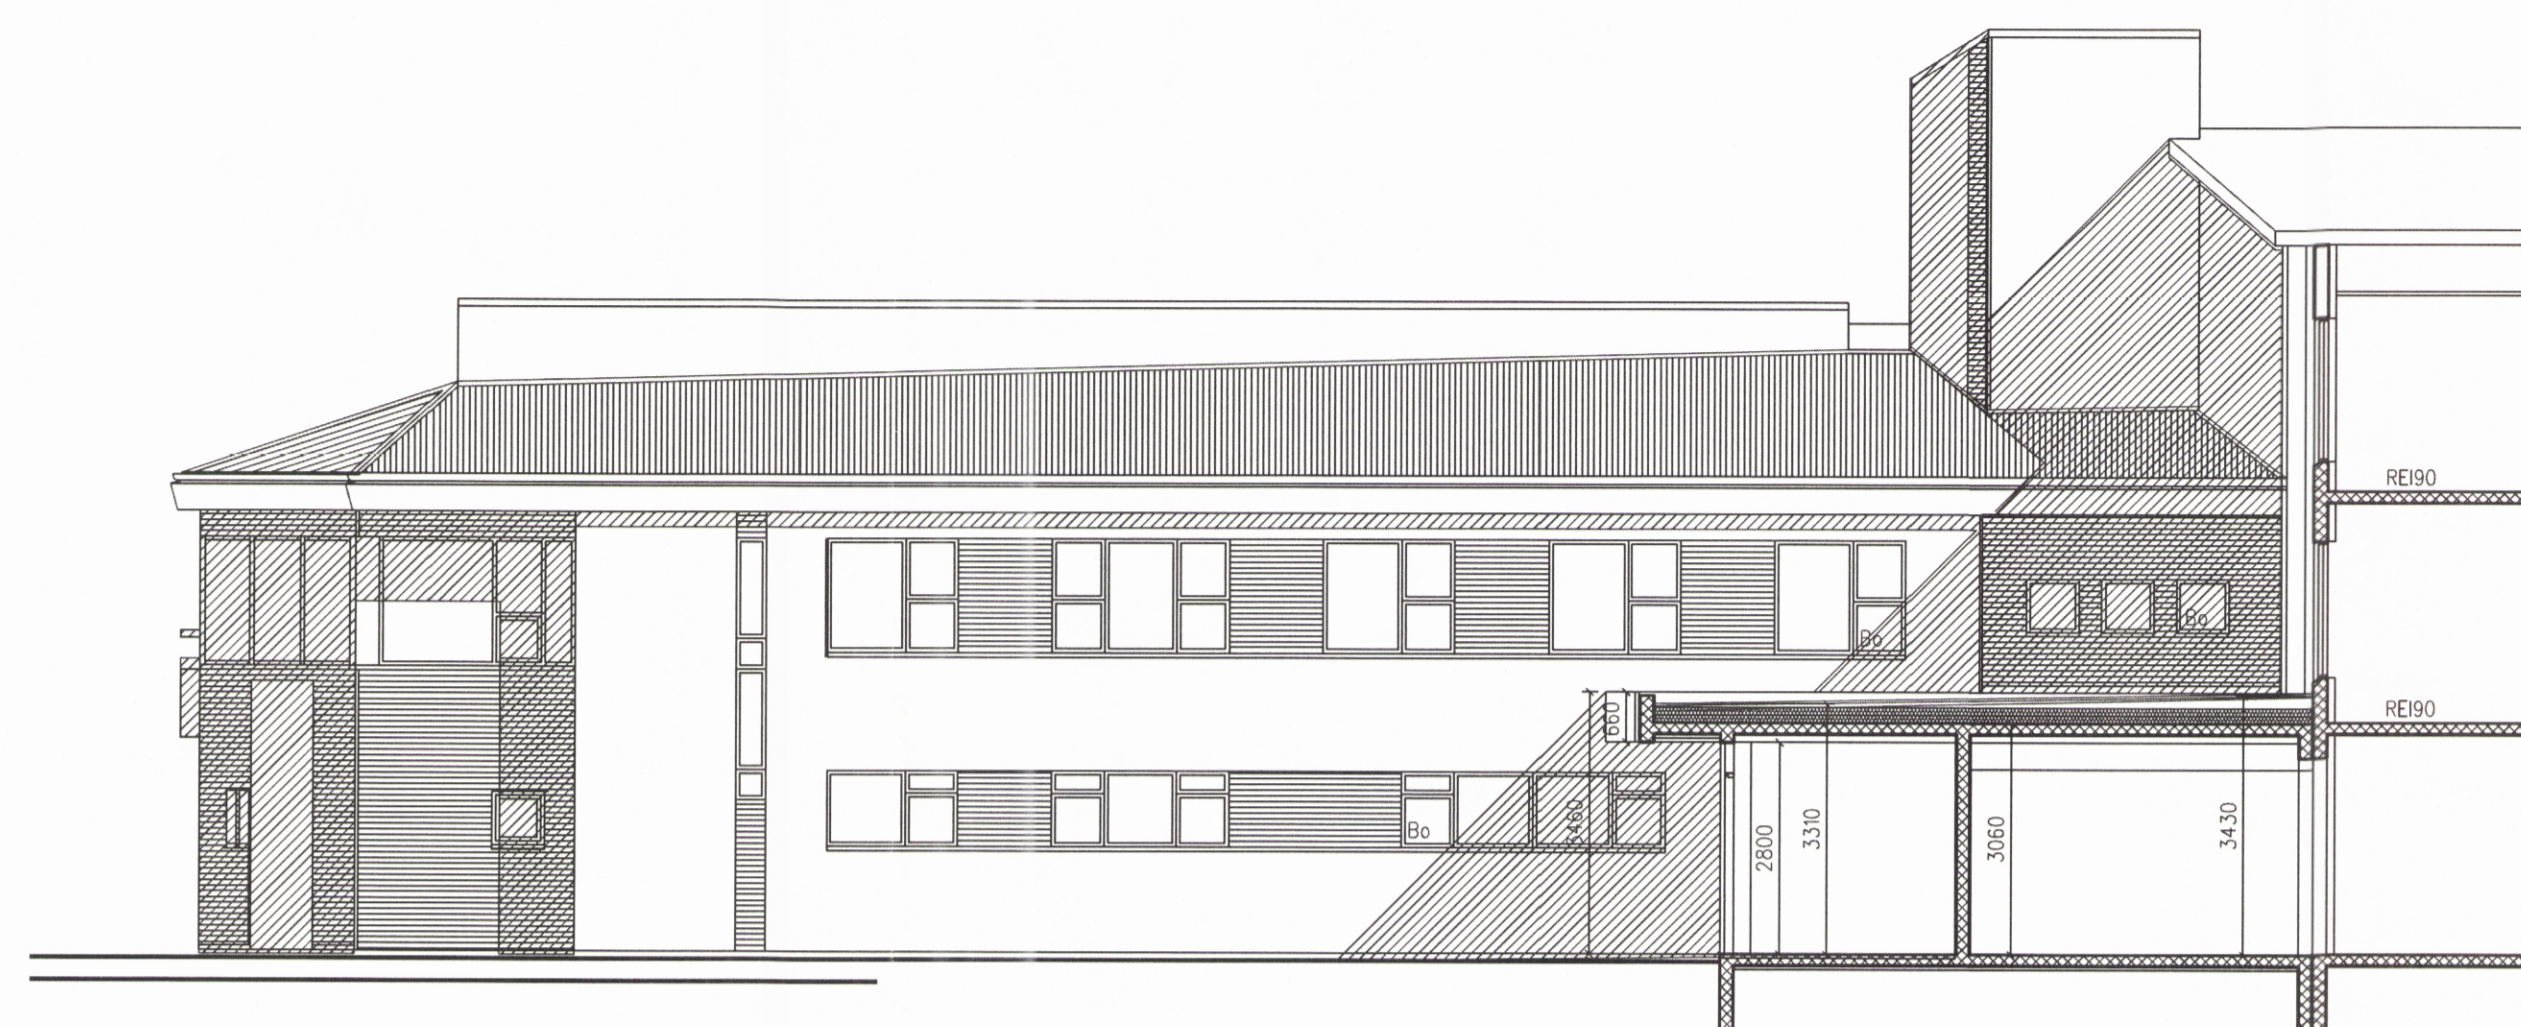

Norðurhlíð



Austurhlíð

Digitally signed by
Guðmar H. Kristjánsson
DN: cn=Guðmar H.
Kristjánsson, o=Guðmar H.
Kristjánsson, email=erikuraborninn@bruna
housing.com
Reason: I am the author
of this document
Location: Reykjavík
Date: 2020.10.14
17:11Z

Sjá skýringar á teikn. nr. 0.02 og 0.03

HH Helgi Hafliðason

HELGI HAFLIÐASON, ARKITEKT FAÍ
STUÐLASELI 44, 109 REYKJAVÍK sími: 896 2149
kt. 020341-2979, netfang: helgi@silmet.is

VERNR. 2015
HVANNEYRARBRAUT 37-39
HSN - breytingar innanhúss

HEITI 0.05
Skurðir, útlitsmyndir

KVAÐI 1:100 (bláðstærð A1) DAGI 8. okt. 2020