




08651

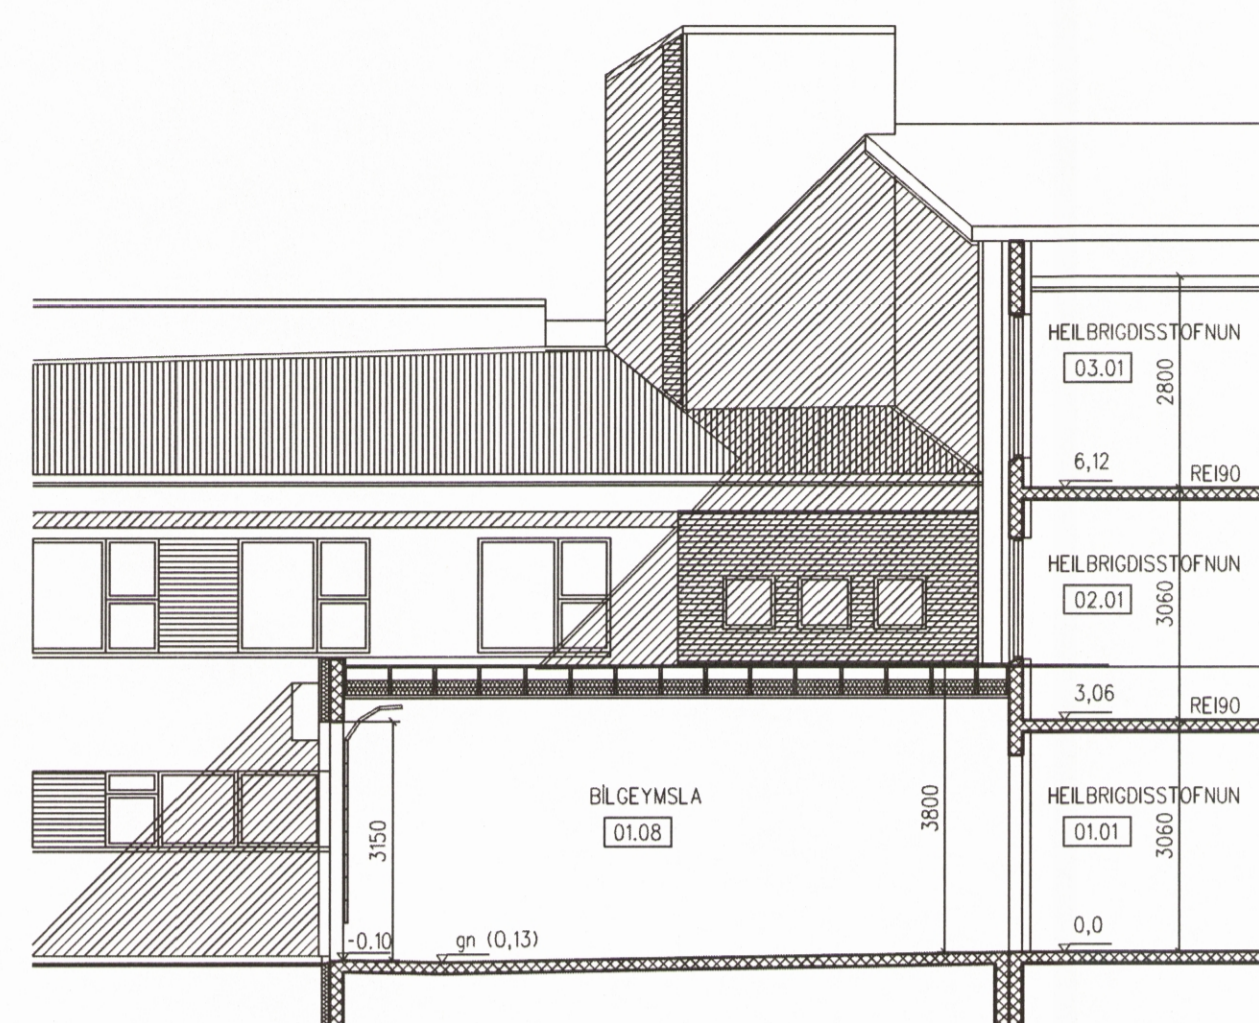

Skurður C-C

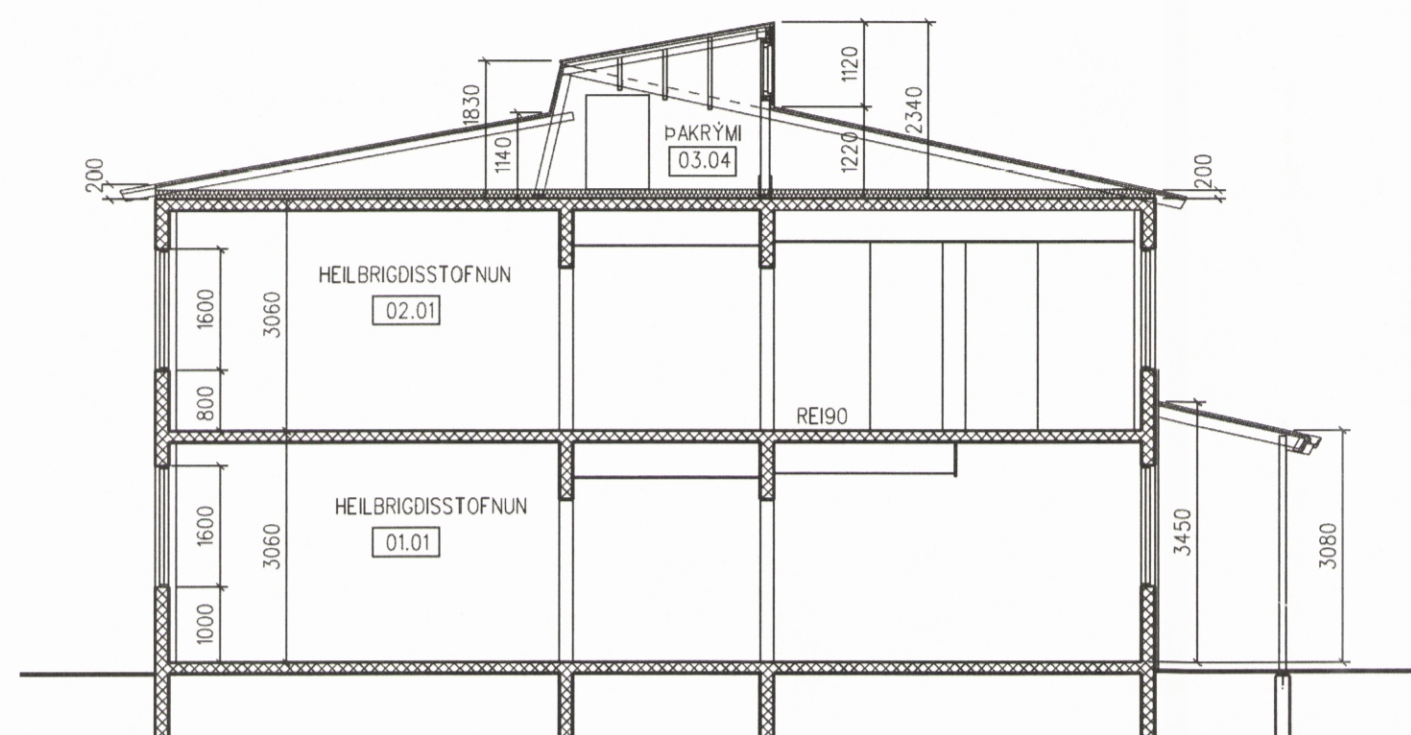


Skurður D-D

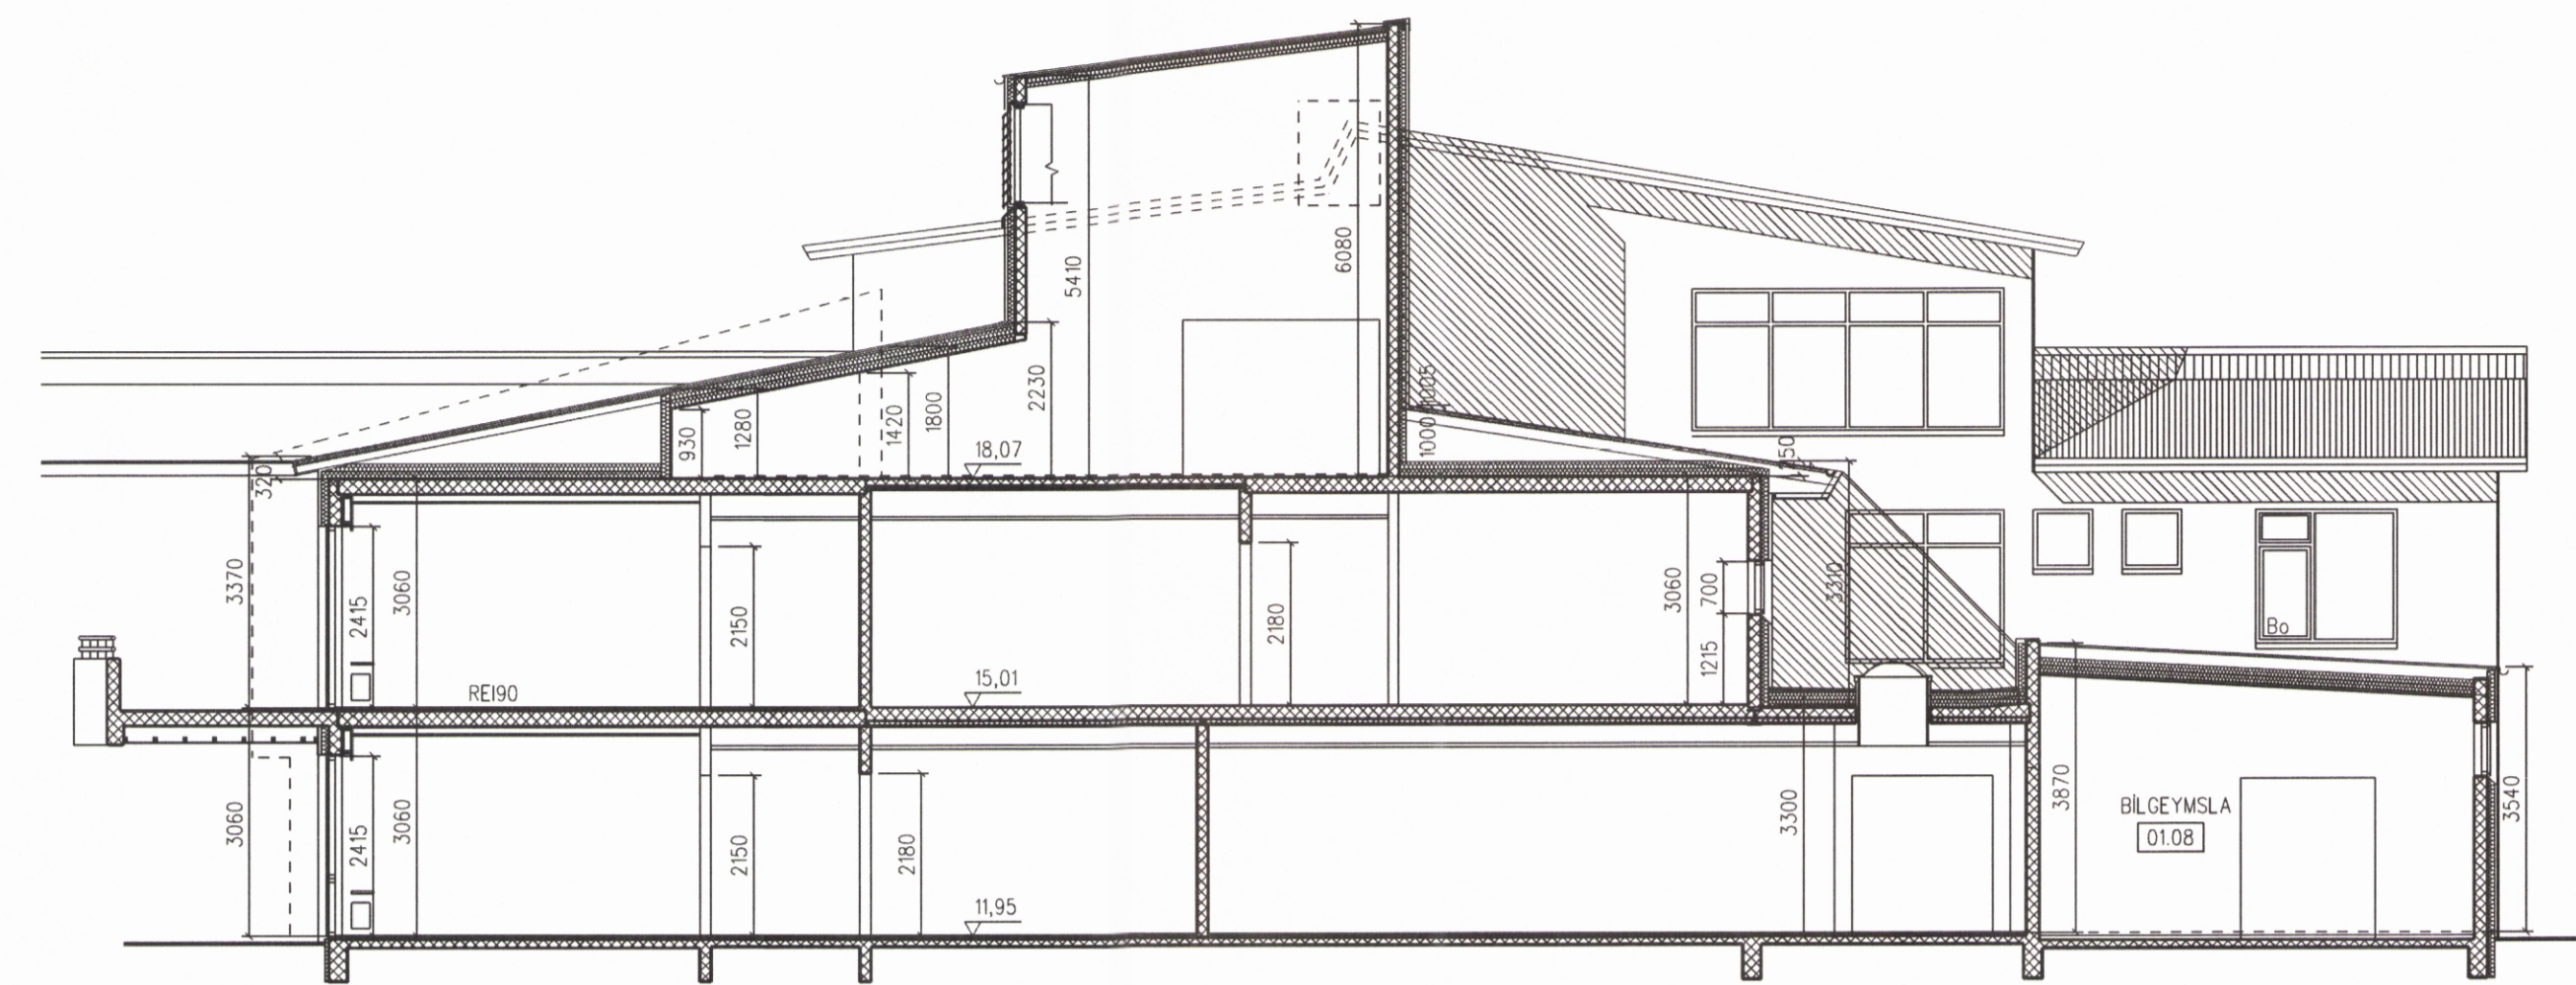

Skurður E-E



Suðurhlíð

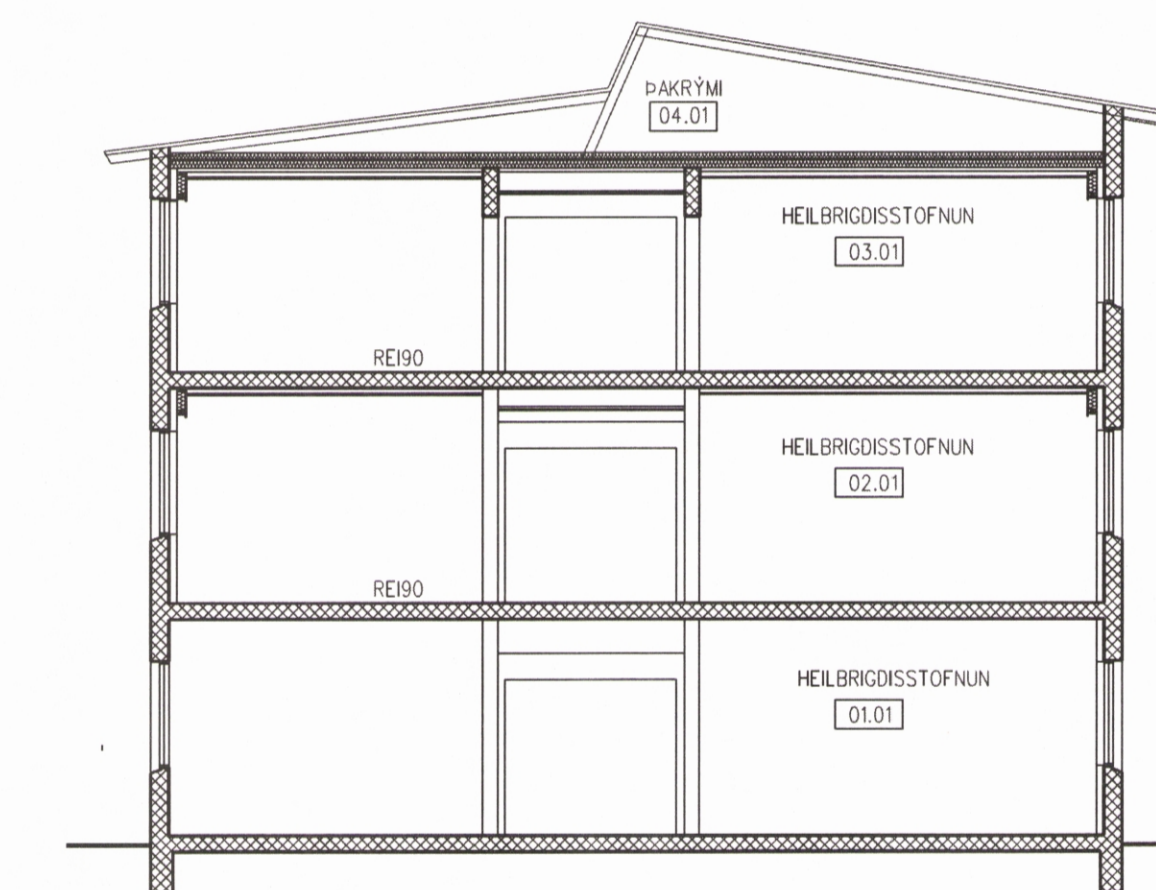


Skurður F-F



Vesturhlíð

Sjá skýringar á teikn. nr. 0.02 og 0.03

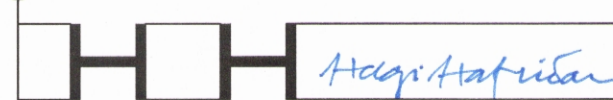

HELGI HAFLIÐASON, ARKITEKT FAÍ
STUÐLASELI 44, 109 REYKJAVÍK sími: 896 2149
kt. 020341-2979, netfang: helgiha@silmei.is

VERK: HVANNEYRARBRAUT 37-39 2015
HSN - breytingar innanhúss

HEITI: Skurðir, útlitsmyndir 0.06

KVARNÚM: 1:100 (blaðstærð A1) DAGG: 8. okt. 2020

Digitally signed by
Helgi Hafliðason
DN: cn=Helgi Hafliðason, o=Silmei, ou=Helgi Hafliðason, email=helgiha@silmei.is
Reason: I am the author of the document
Date: 2020.10.14 17:12Z