




SNID A mkv. 1:20

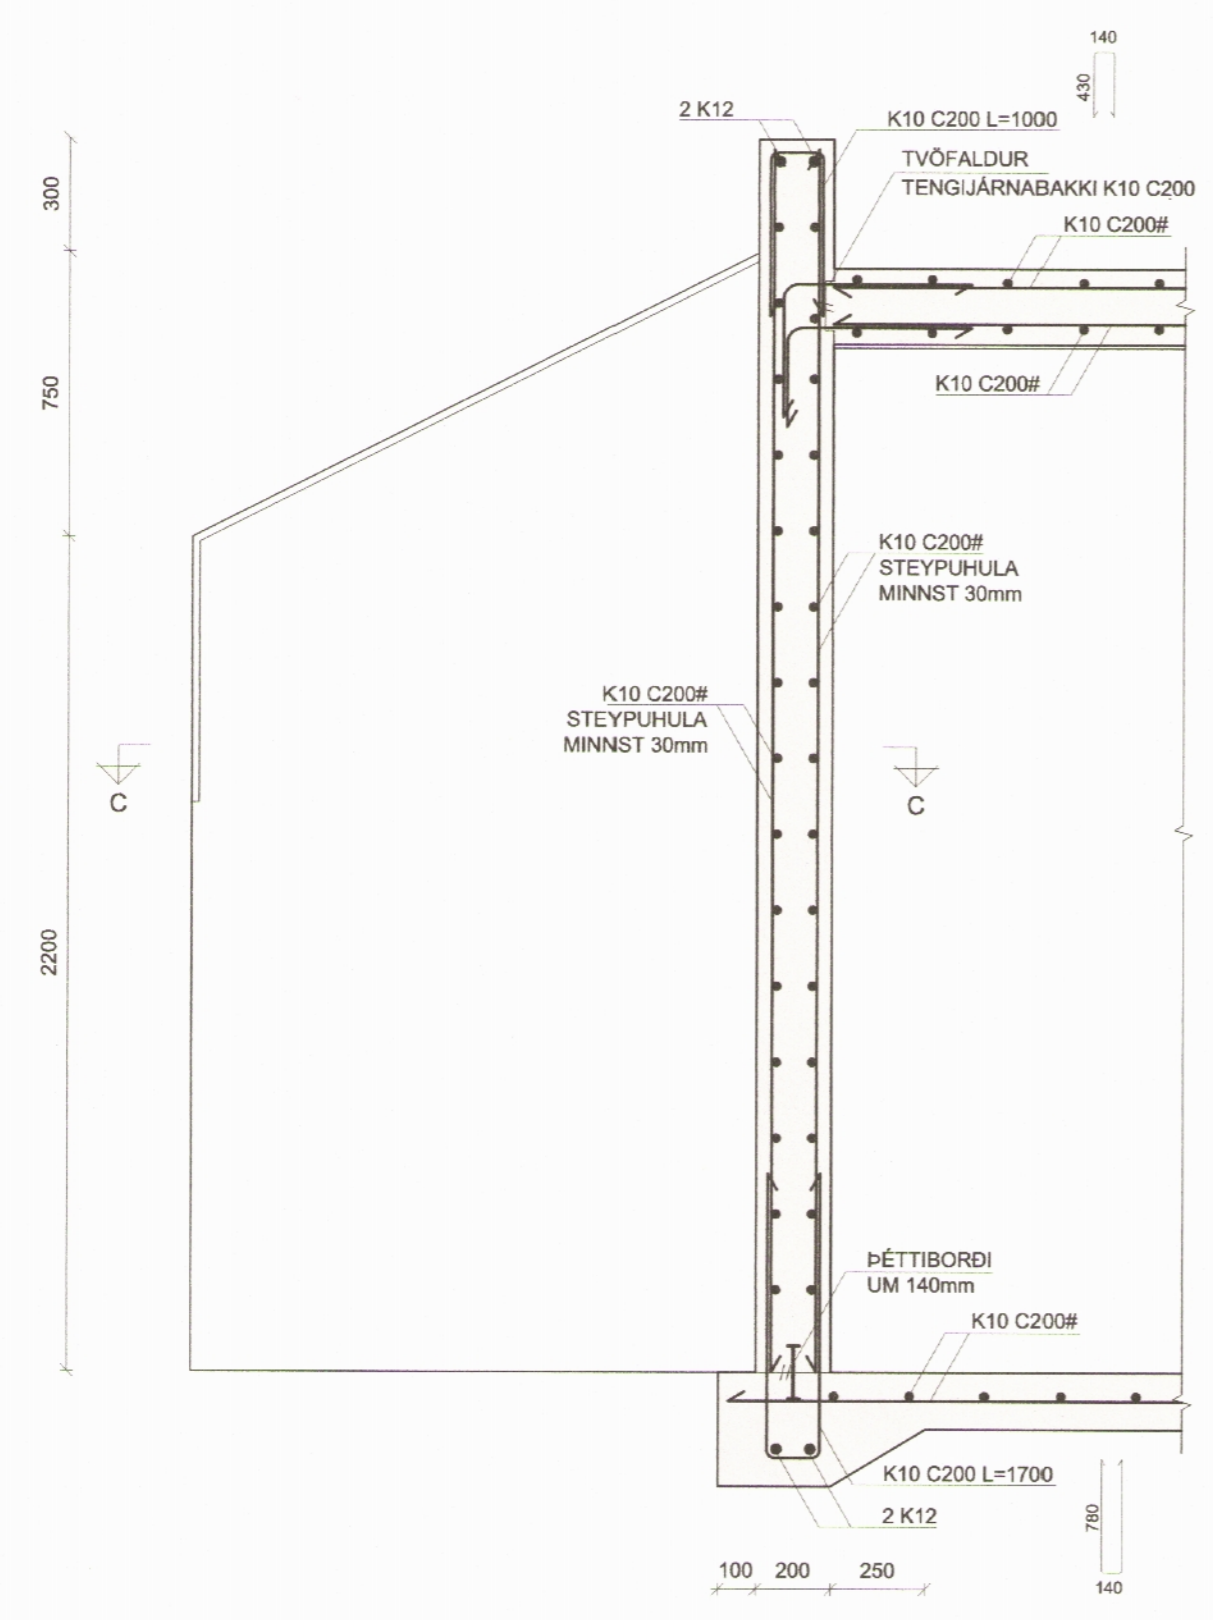


SNID B mkv. 1:20

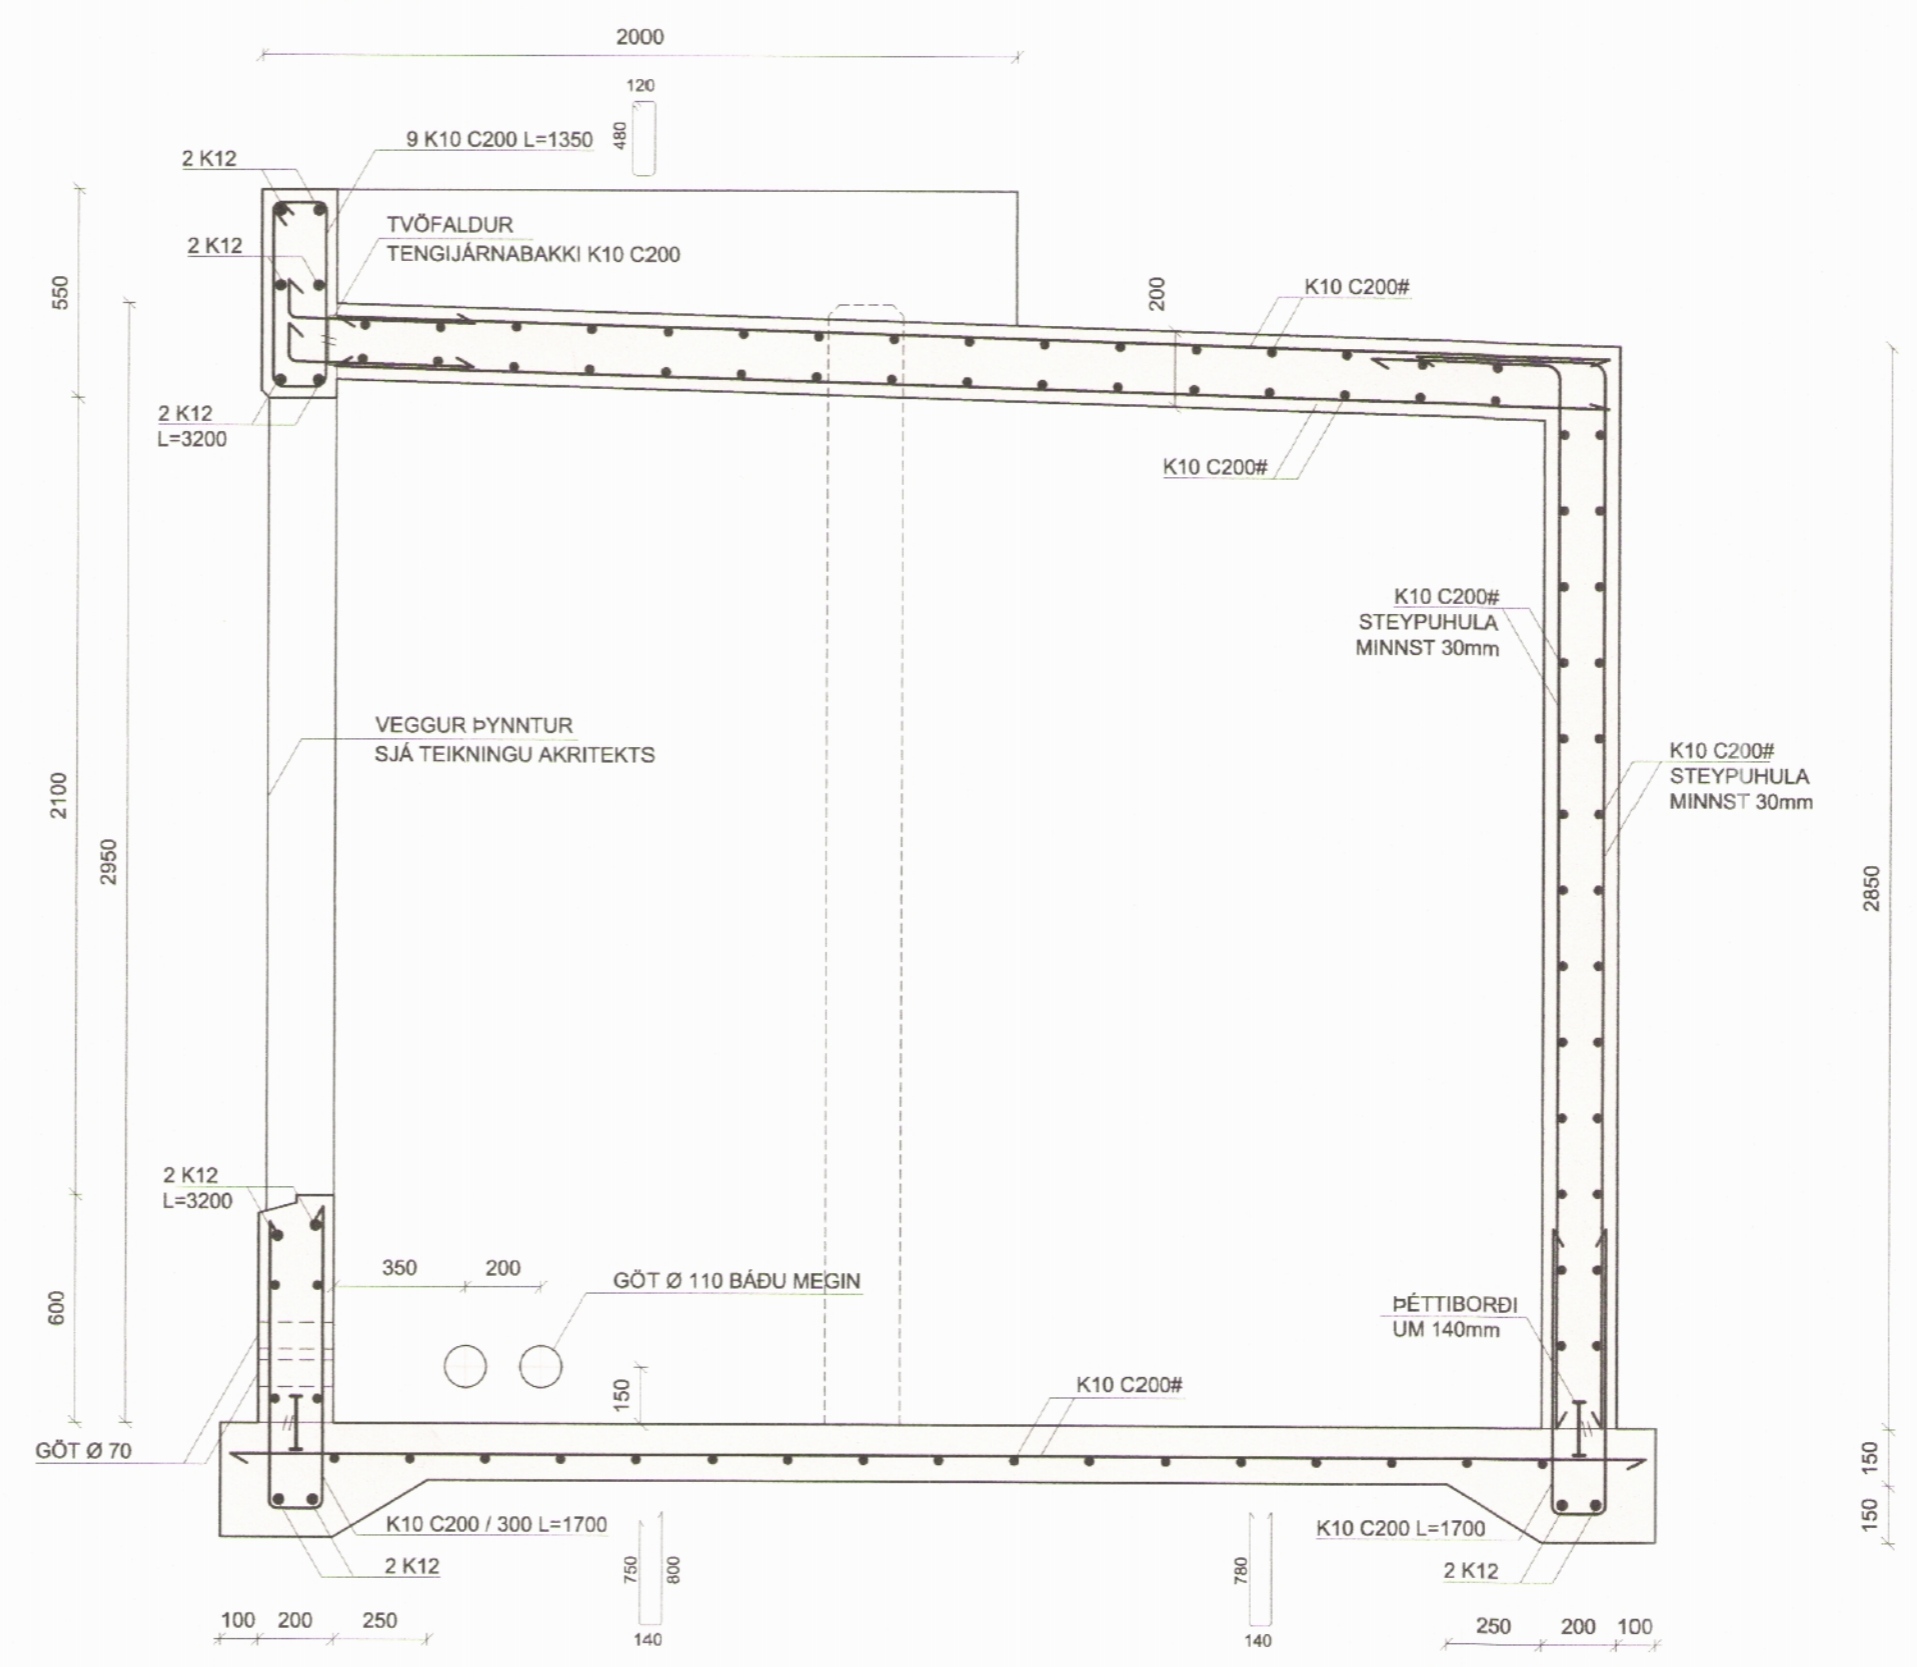

SNID C mkv. 1:20

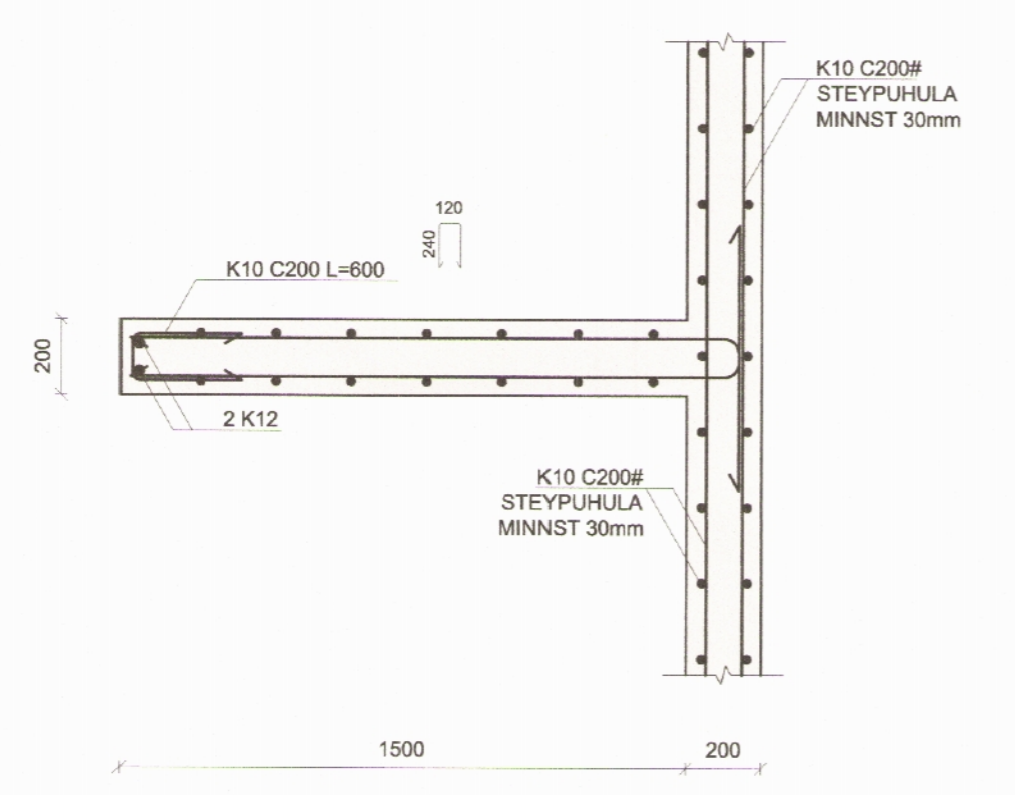

GRUNNMYND mkv. 1:50

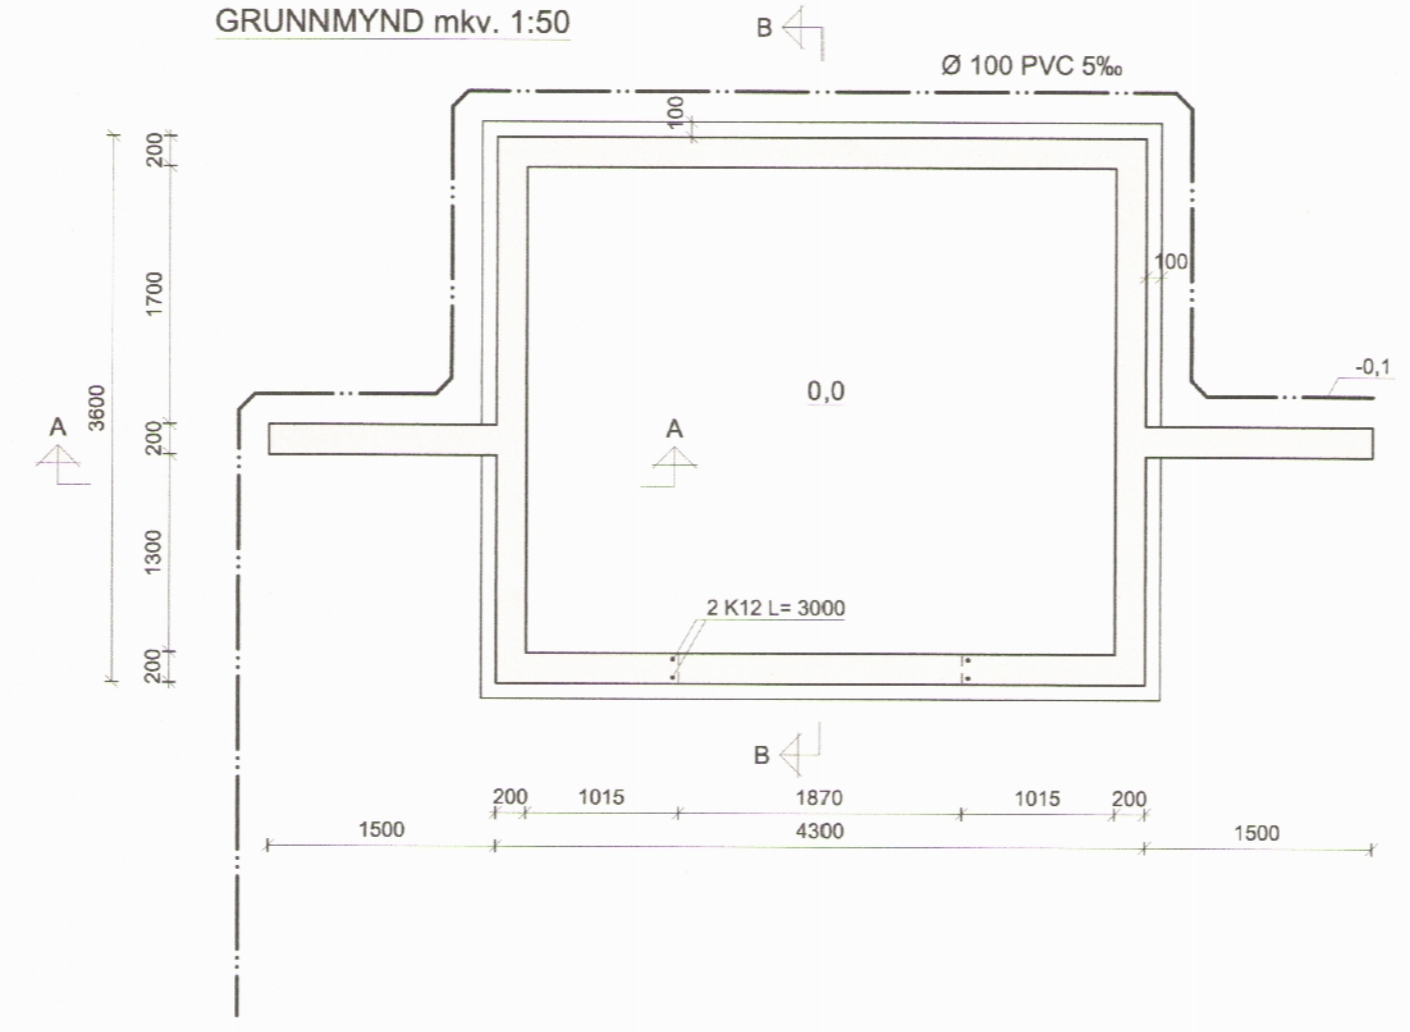

STEINSTEYPA C25/30
SEMENTSINNIHALD MINNST 300 kg/m³
V/S TALA <0,55
LOFTINNIHALD 5-7% ETFIR NIÐURLÖGN
DRENLOGN

<p>STOÐ EHF. VERKFRÆÐISTOFA AÐALGATA 21 sími. 453-5050 550 SAUBÁRKRÖKI fax. 453-6021 Netfang: stod@stodehf.is</p> <p>Aritun hönnuðar / Ábyrgðarmanns <i>Bragi Þór</i> Kt. 080353-4219</p>		Verk:	SPENNISTÖÐ RARIK VIÐ HVERFISGÖTU, SIGLUFIRÐI	
		Verkþáttur:	Burðarvirki og mál	
Unnið fyrir:		RARIK	Verknr. 3323	
Hannað:	Teiknað:	Mælikvarði:	Uppdráttur nr.	
Bragi Þór	PEP	1:50 1:20	B101	
Teikniskrá:		3323BM Spennistöð Siglufirði.dwg	Bláðstærð: A2	
Útgáfudagur:	Breyting:	Prentað:		
10. júl. 2015	Nr. Dags.	22. júl. 2015		