




GRUNNMYND mkv. 1:20

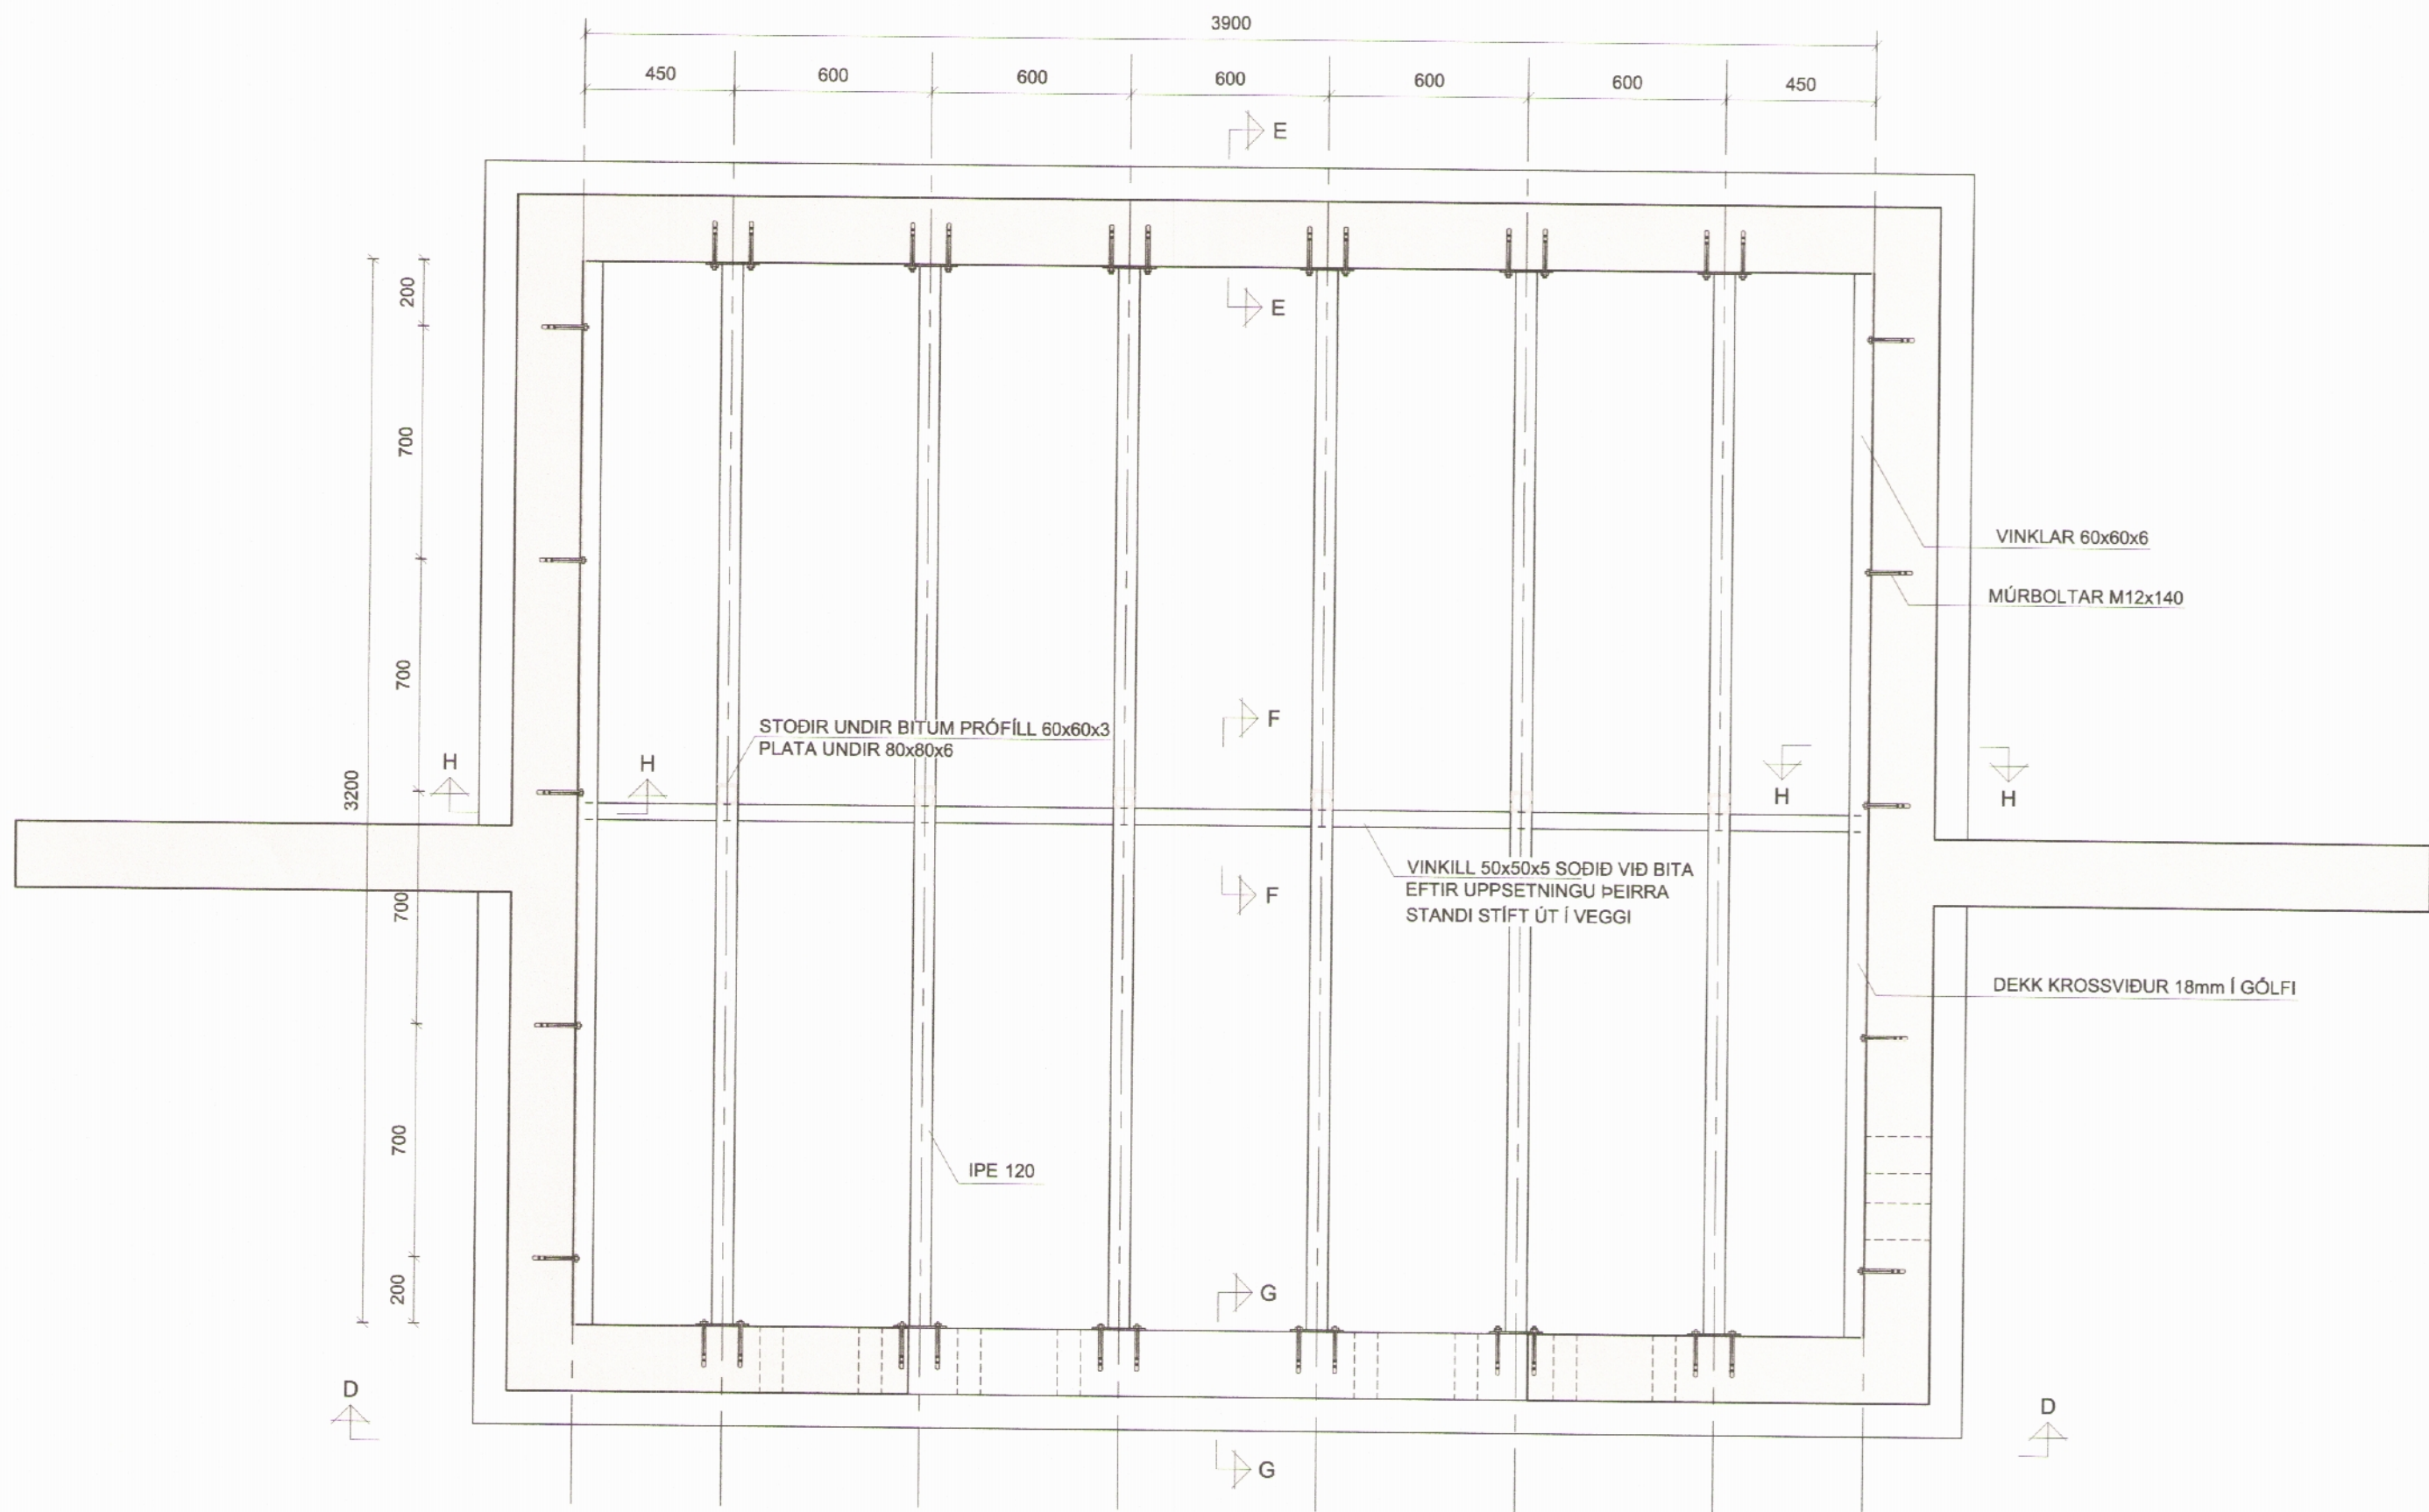


SNID D mkv. 1:20

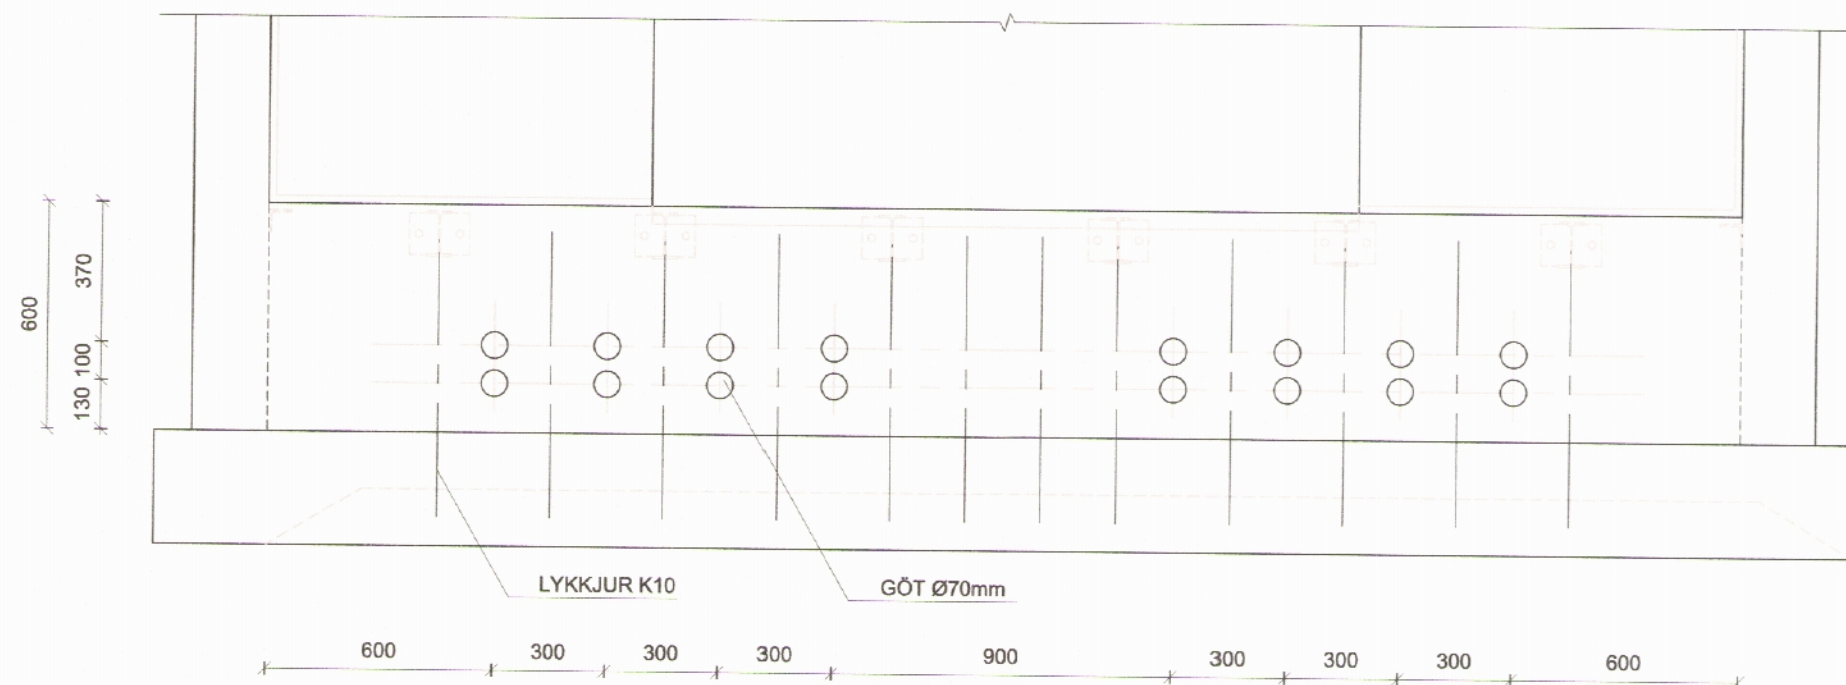


SNID E mkv. 1:10

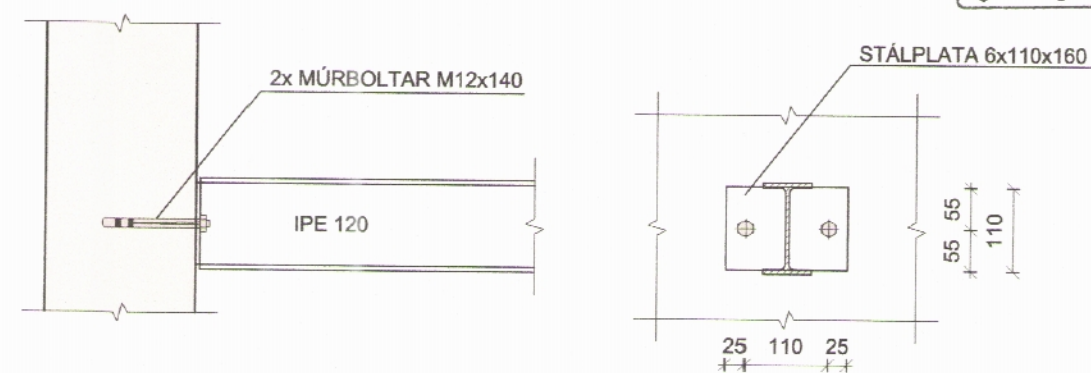

SNID F mkv. 1:10

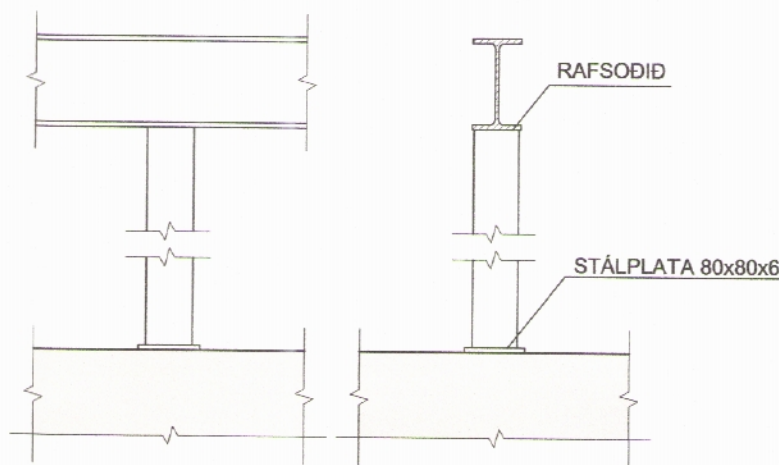


SNID G mkv. 1:10

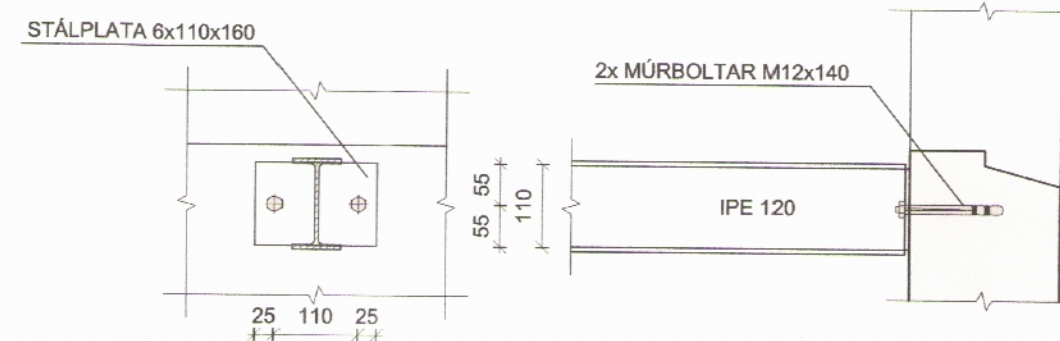

80x6

SNID H mkv. 1:10

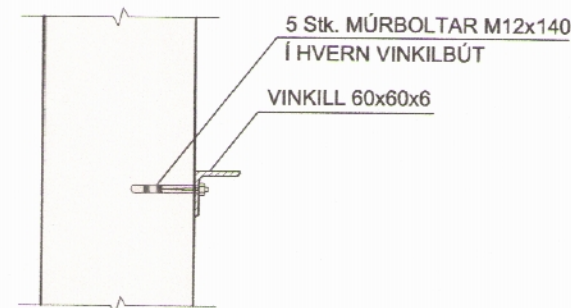

MÓTTEKID  
26. OKT. 2015  
Fjallabyggð

<p><b>STOÐ</b> EHF. VERKFRÆÐISTOFA ADALGATA 21 sími. 453-5050 550 SAUBÁRRÓKTÍ fax. 453-6021 Netfang: stod@stodehf.is</p> <p>Aritun hönnuðar / Ábyrgðarmanns <i>Bragi Þór</i> Kt. 080353-4219</p>	Verk:	SPENNISTÖÐ RARIK VIÐ HVERFISGÖTU, SIGLUFIRÐI		
	Verkþáttur:	Stálbitar í gólfi og göt		
	Unnið fyrir:	RARIK	Verknr.	3323
	Hannað:	Teiknað:	Mælikvarði:	Uppdráttur nr.
Bragi Þór	ÞEP	1:20 1:10	B102	
Teikniskrá:	3323BM Spennistöð Siglufirði.dwg		Blaðstærð: A2	
Útgáfudagur:	Breyting:	Nr.	Dags.	
10. júl. 2015			22. júl. 2015	