



GRUNNMYND | Undirstöður húss

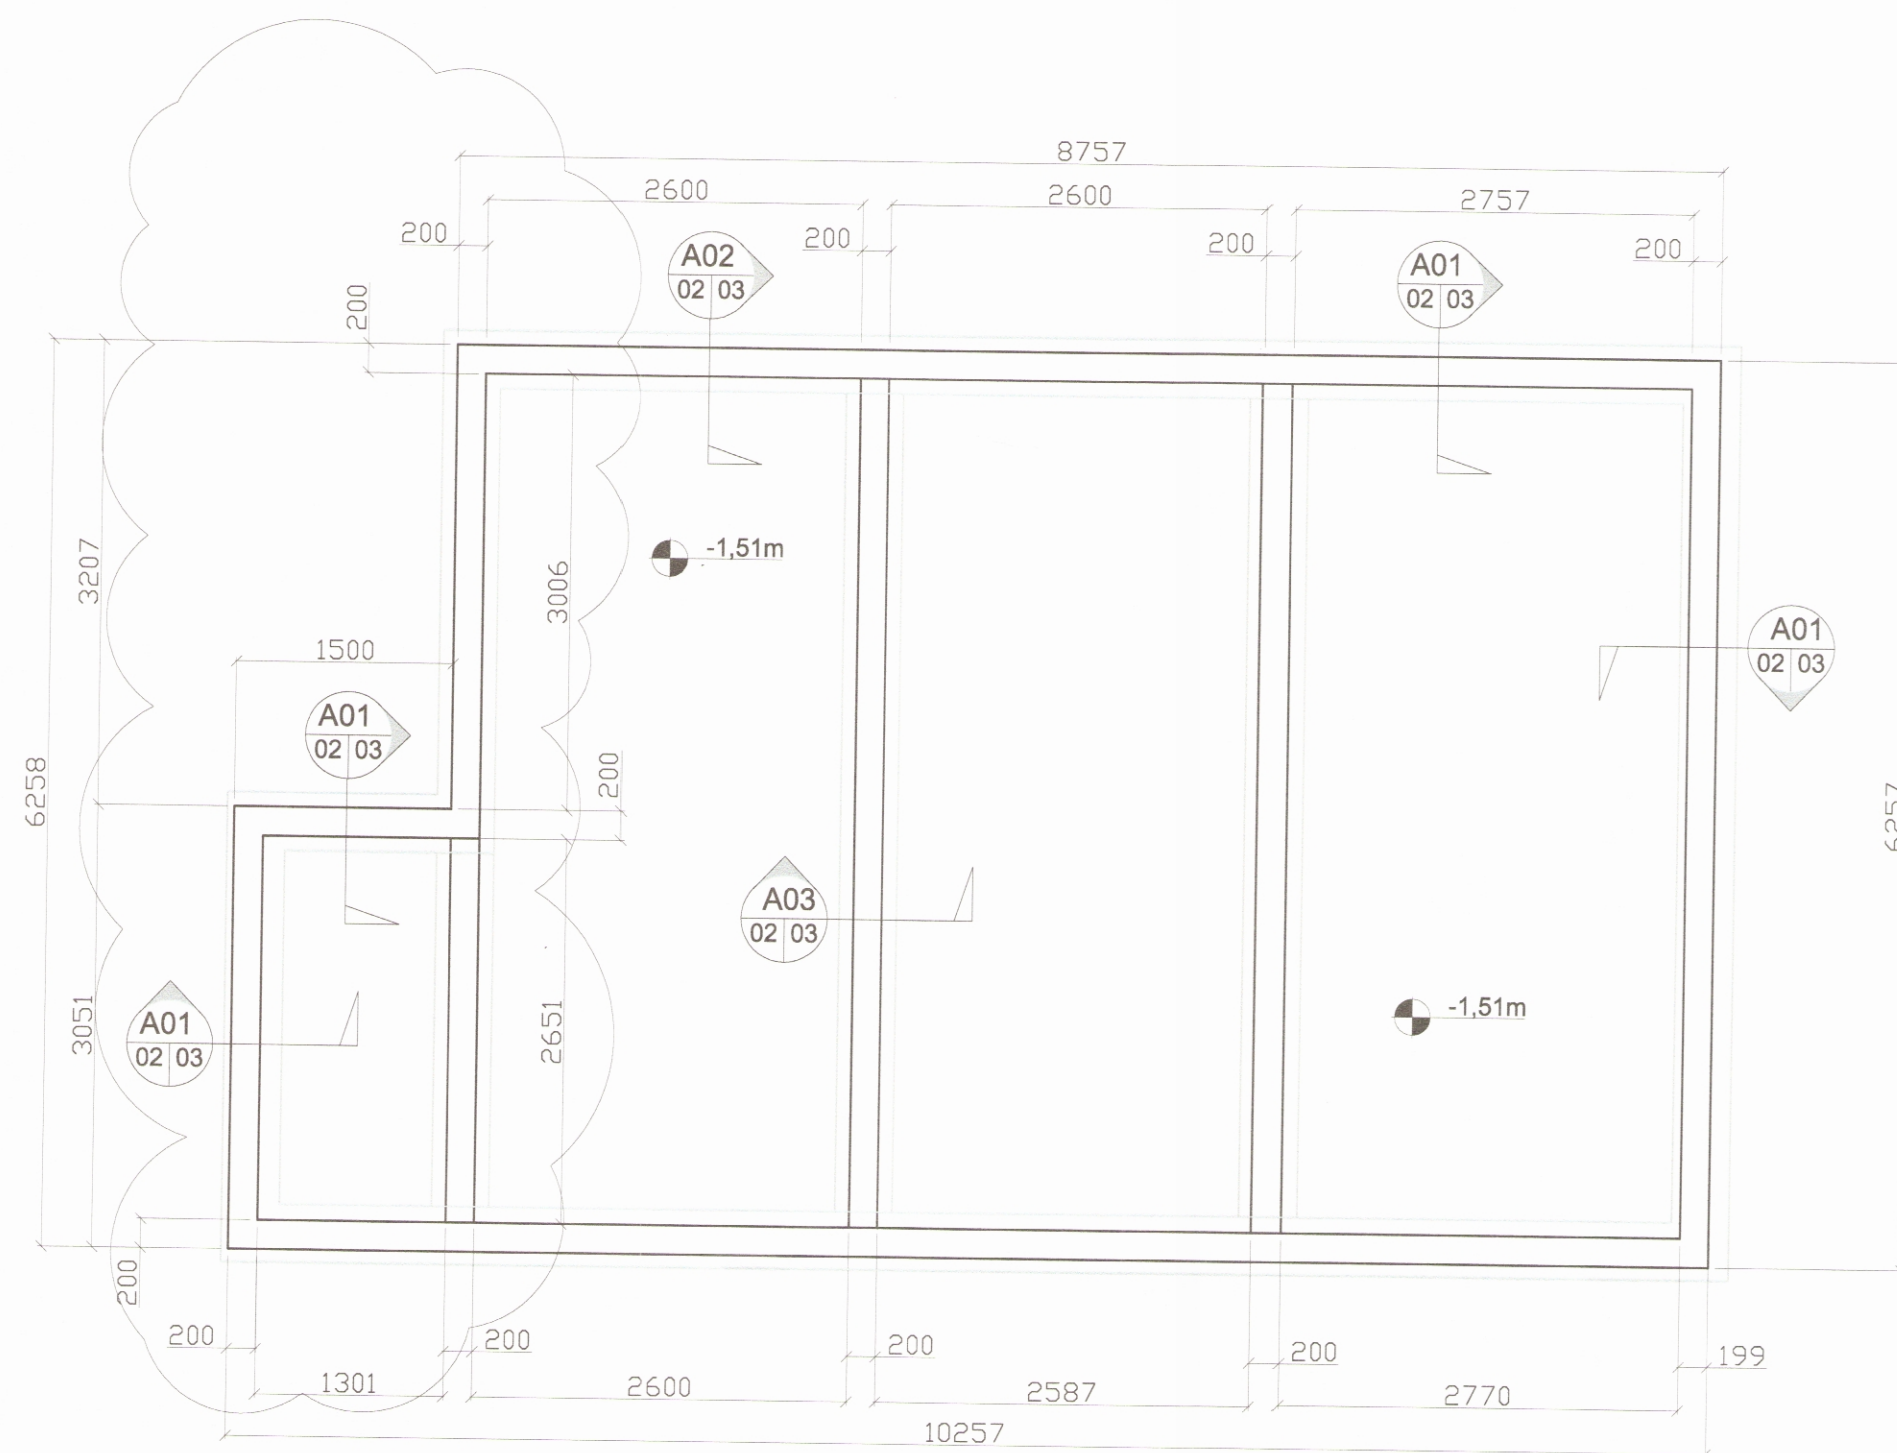


GRUNNMYND | Botnplata húss




GRUNNMYND | Undirstöður bílskúrs

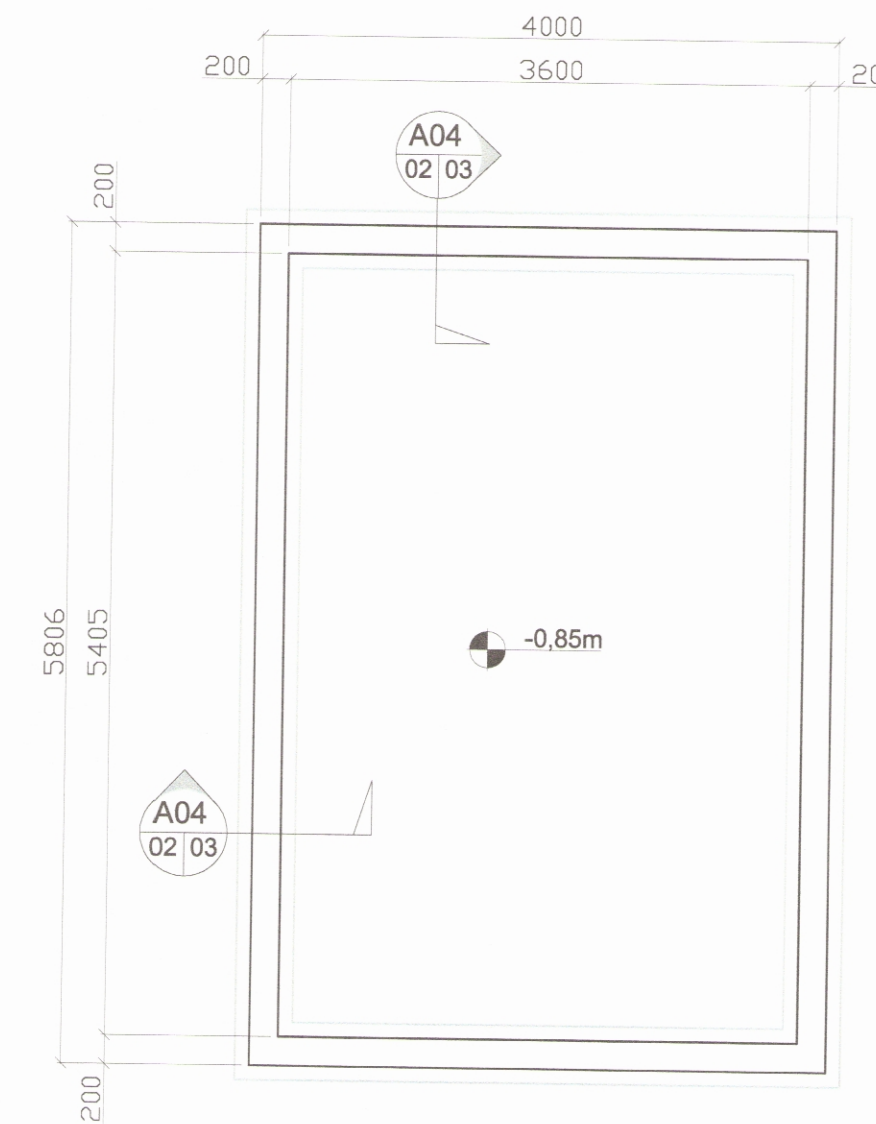

GRUNNMYND | Botnplata bílskúrs

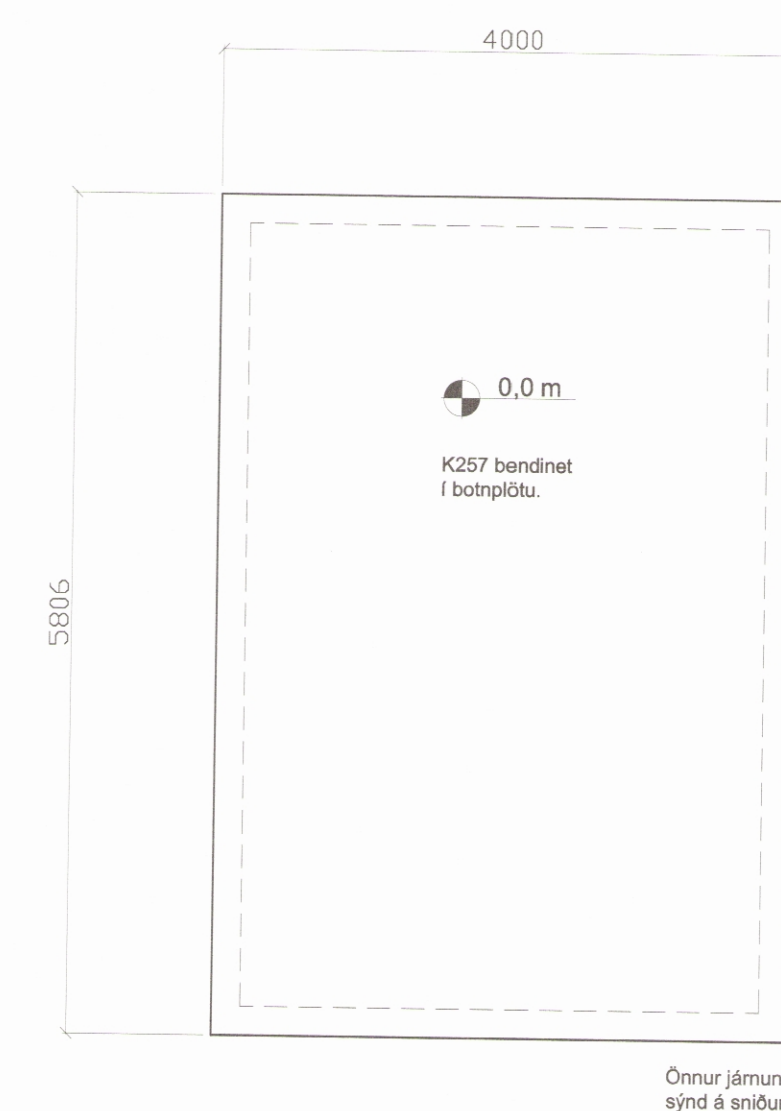Önnur járnun
sýnd á sniðun

008510

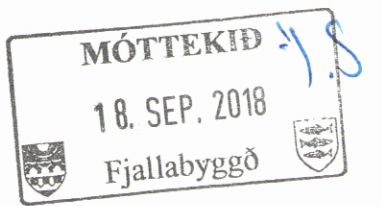

Skýringar

Öll mál eru í mm nema annað sé tekið fram.

Lýsing burðarvirkis

Undirstöður gerður úr steinsteypu skulu bera uppi timburhús sem flutt verður á staðinn. Það er framkvæmdaaðila að ákveða hvort nota skuli steiptar einingar eða hvort byggt verði í staðsteypu - hvoru tveggja er valkostur. Byggt verður við timburhúsið eftir flutning, með timburgrind.

Áður en undirstöður eru steyptar og hús er hið á undirstöður skal ganga úr skugga um - með mælingu - að húsið passi vel á undirstöðurnar.

Fylling undir sökkla

Byggingin er reyst á fyllingu sem skal þjöppuð vandlega, í lögum ef nauðsyn krefur skv. ákvörðun verkfræðings. Fylling skal þola 0,25 MPa þrýsting og vera frostþolin.

Uppgefnir hæðarkótar eru hæðir fyllingar fyrir undirstöðuplatta, reiknaðir út frá gólfkóta botnplötu. Gólfkóti botnplötu er settur sem 0,0 ef annað er ekki gefið upp á teikningum arkitekts.

Frágangur utan sökkla

Utanvert í kringum sökkulveggi skal setja 0,5-1,0m vel drenerandi grús frá undirstöðuplatta og upp í hæð til móts við botnplötu eða efri brún yfirboris lóðar. Utan eða inn á sökkulveggi skal koma fyrir sökkuleinangrun og jarðvegsdúk áður en fyllt er að sökkulvegginum.

Efnisgæði

Steypugerð :	C25
Slakbending :	S500
Smíðastál :	S235

Steypuhula

Undirst. platti neðri brún:	50mm
Undirst. platti hliðar:	35mm
Neðri brún plötu :	25mm
Efri brún plötu :	15mm

Skeytilengdir járna, ef annað er ekki tekið fram :

K10 :	700mm
K12 :	800mm
K16 :	1000mm
K20 :	1200mm
K25 :	1500mm

Heftilengdir járna, ef annað er ekki tekið fram :

K10 :	520mm
K12 :	620mm
K16 :	830mm
K20 :	1040mm
K25 :	1290mm

Allar málsetningar skulu yfirfarðar m.t.t. arkitektateikninga.

Breyting:	Dags.:	Breytt af:	Hverju breytt :
A	18.08.18	MRR	Leiðréttingar á málsetningum.

Mosine D. Zafus
kt 210171-5259

Steve Christen
080360.3634me

VRR
Verkfræðiráðgjöf Reykjavíkur

Verkefni :	Milðbaer - Kirkjuvegur 4 Ólafsfjörður	Teiknað :	MRR
Lýsing :	Burðarvirki - Grunnmynd	Hannað :	MRR
Kvarði :	1:50	Dags. útg. :	22.06.2018
		Nr. teikn.:	B02