




Grunnmynd þaks | Mkv. 1:20

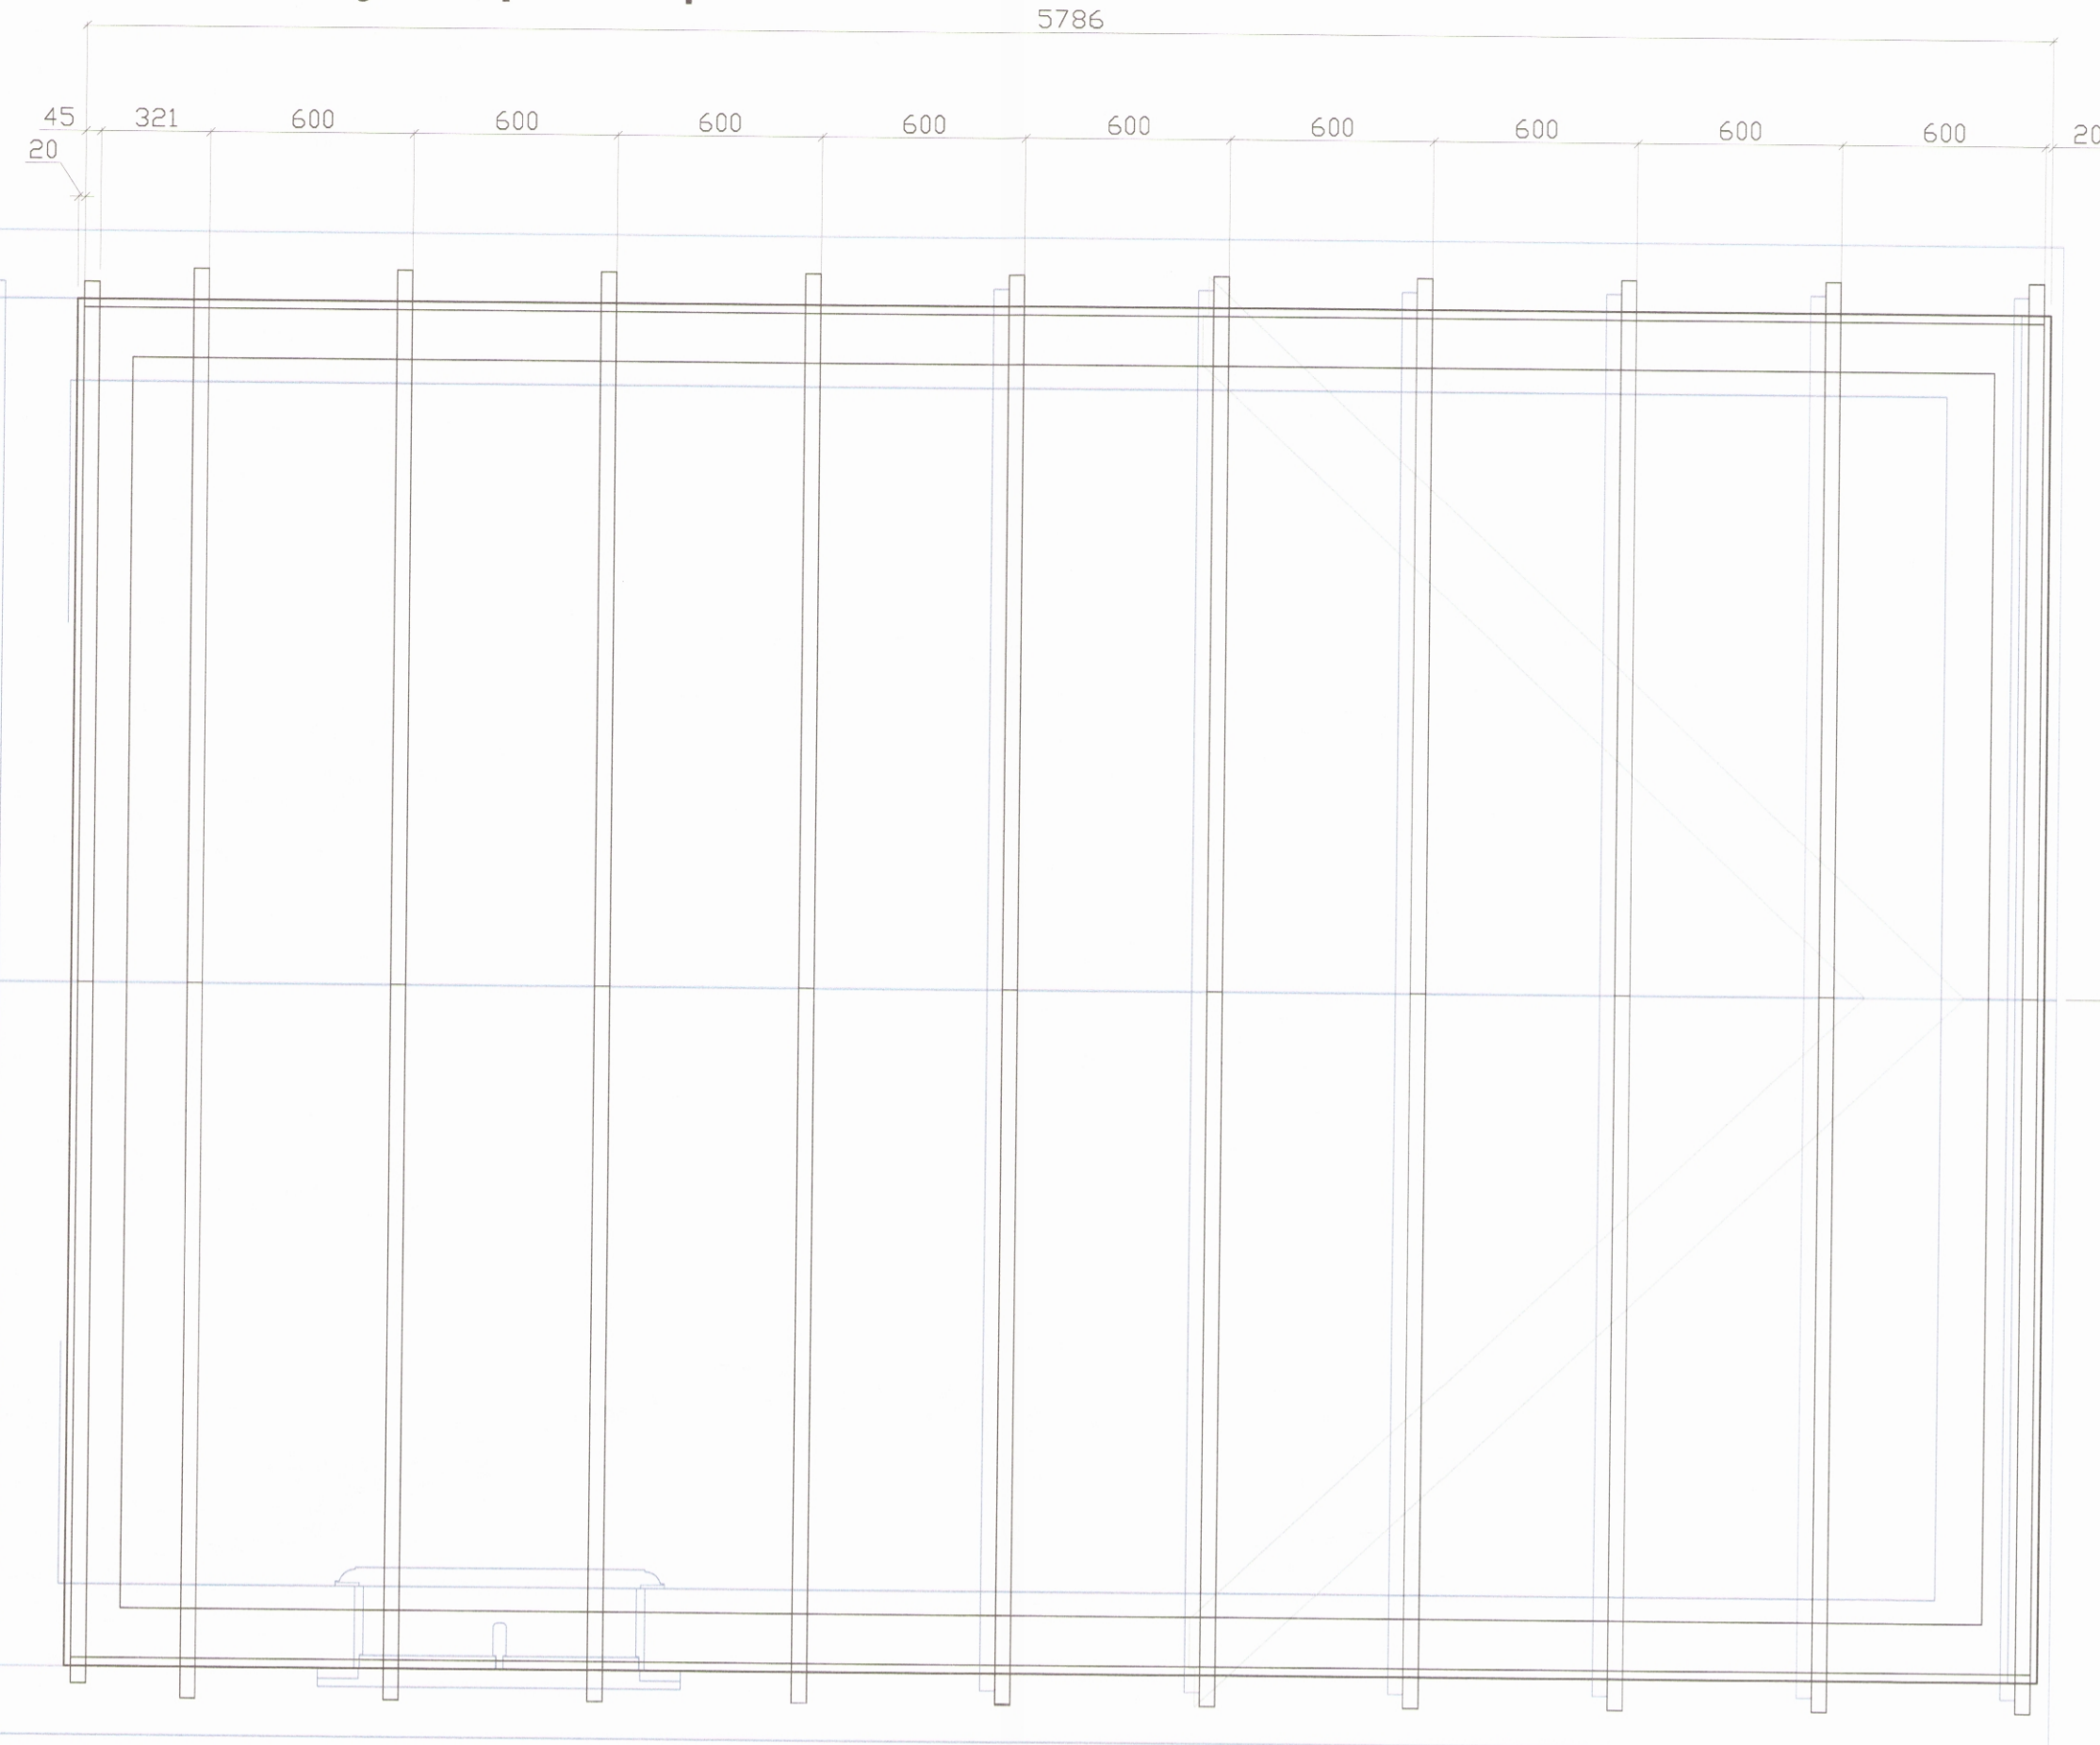

A1 Snið
05/05 Mkv.: 1:20

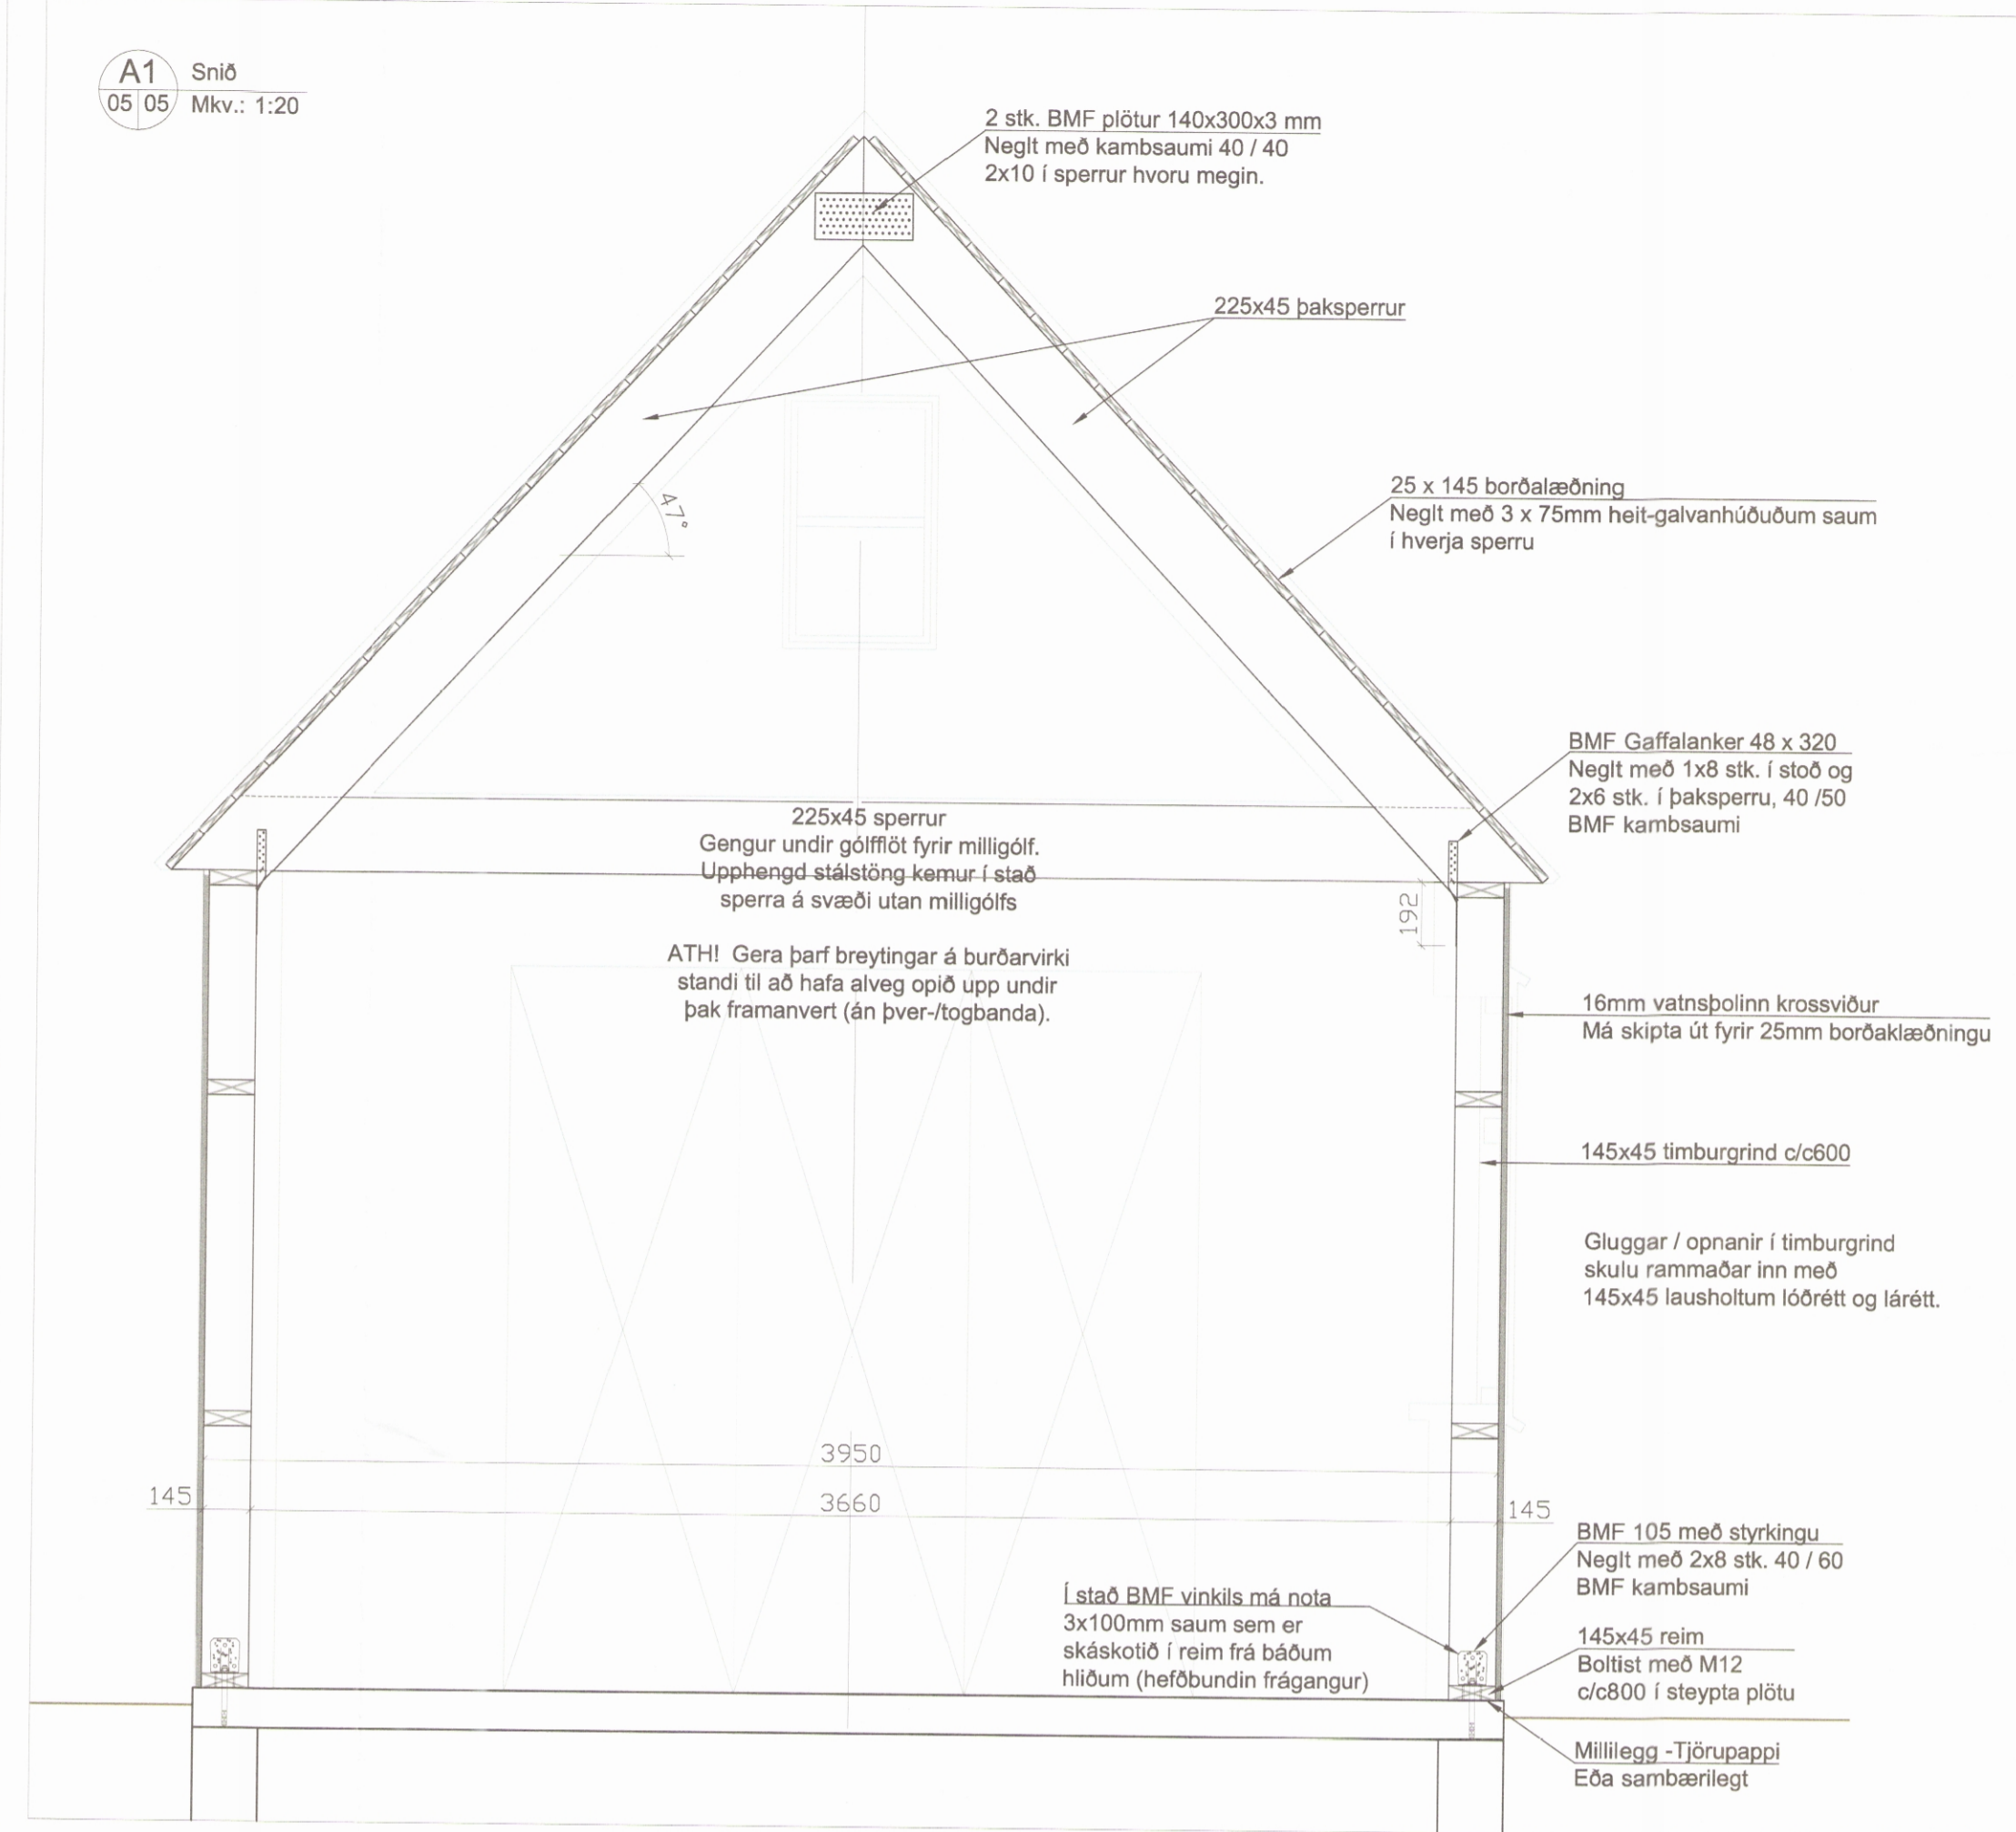

008513

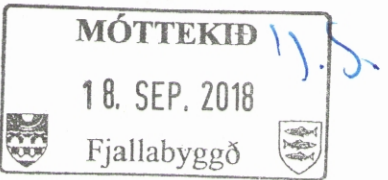

Skýringar

Öll mál eru í mm og eftirfarandi gildir, nema annað sé tekið fram á sniðum og myndum.

Viðbyggingar og bílskúr eru gerð úr timburgrind sem stendur saman af þaksperrum og stoðum í veggjum.

ÞAKKLÆÐNING

Ofan á sperrum skal leggja 1"x6" borðaklæðningu sem negld er niður í sperrum með 3x3" heithúðuðum saum. Borðaklæðning skal lögð þvert á sperrustefnu. Einnig má nota skrúfur í samráði við burðarvirkishönnuð.

FESTINGAR

Veggreimar skulu boltaðar með 2xM8 c/c 300mm, galvanhúðuðum múrboltum. Sperruskór skulu almennt negldir í veggreimar með 4,0/40 galvanhúðuðum kamsaum, 2x10 stk., nema annað sé tekið fram. Almennt skal festa sperrur sem ganga í aðrar sperrur/veggreimar með sperruskó og sperrur/lektur sem tengjast öðrum eins, með löskum.

EFNISGÆÐI

Allt timbur í sperrum skal vera af gerðinni T2-C24 (áður K24).

Stál er af gerðinni S235. Allt stál utanhúss skal vera galvanhúðað (heithúðað). Eftir heithúðun eru breytingar óheimilar.

Allt sperruefni er í 45mm þykkt. Samskeyti skulu löskuð með 2x20x225x800mm krossviðarlöskum sem skulu negldir eða skrúfaðir utan á sperrur - nema annað sé tekið fram.


LOFTUN

Gert er ráð fyrir úttöftun í bili milli einangrunar og þakklæðningar, skv. hefð í húsasmíði á Íslandi. Einnig er gert ráð fyrir rakavarnarlagi innanvert aðliggjandi að einangrun en undir lagnagrind. Götun rakavarnarlags er óheimil eftir það og skal þess gætt að gert sé við allar skemmdir á rakavarnarlagi sem kunna að koma upp í framkvæmdinni.


Að öðru leyti er vísað á deiliteikningar arkitekts. Ef um misræmi er að ræða gilda teikningar arkitekts varðandi alla byggingareðlisfræði.

Allar málsetningar skulu yfirfarðar m.t.t. uppþælingar eldri byggingar og arkitektateikninga, þar með talin endanleg lengdarmál sperra og stoða sem og staðsetningar.


Ásýnd hlið | Mkv. 1:20

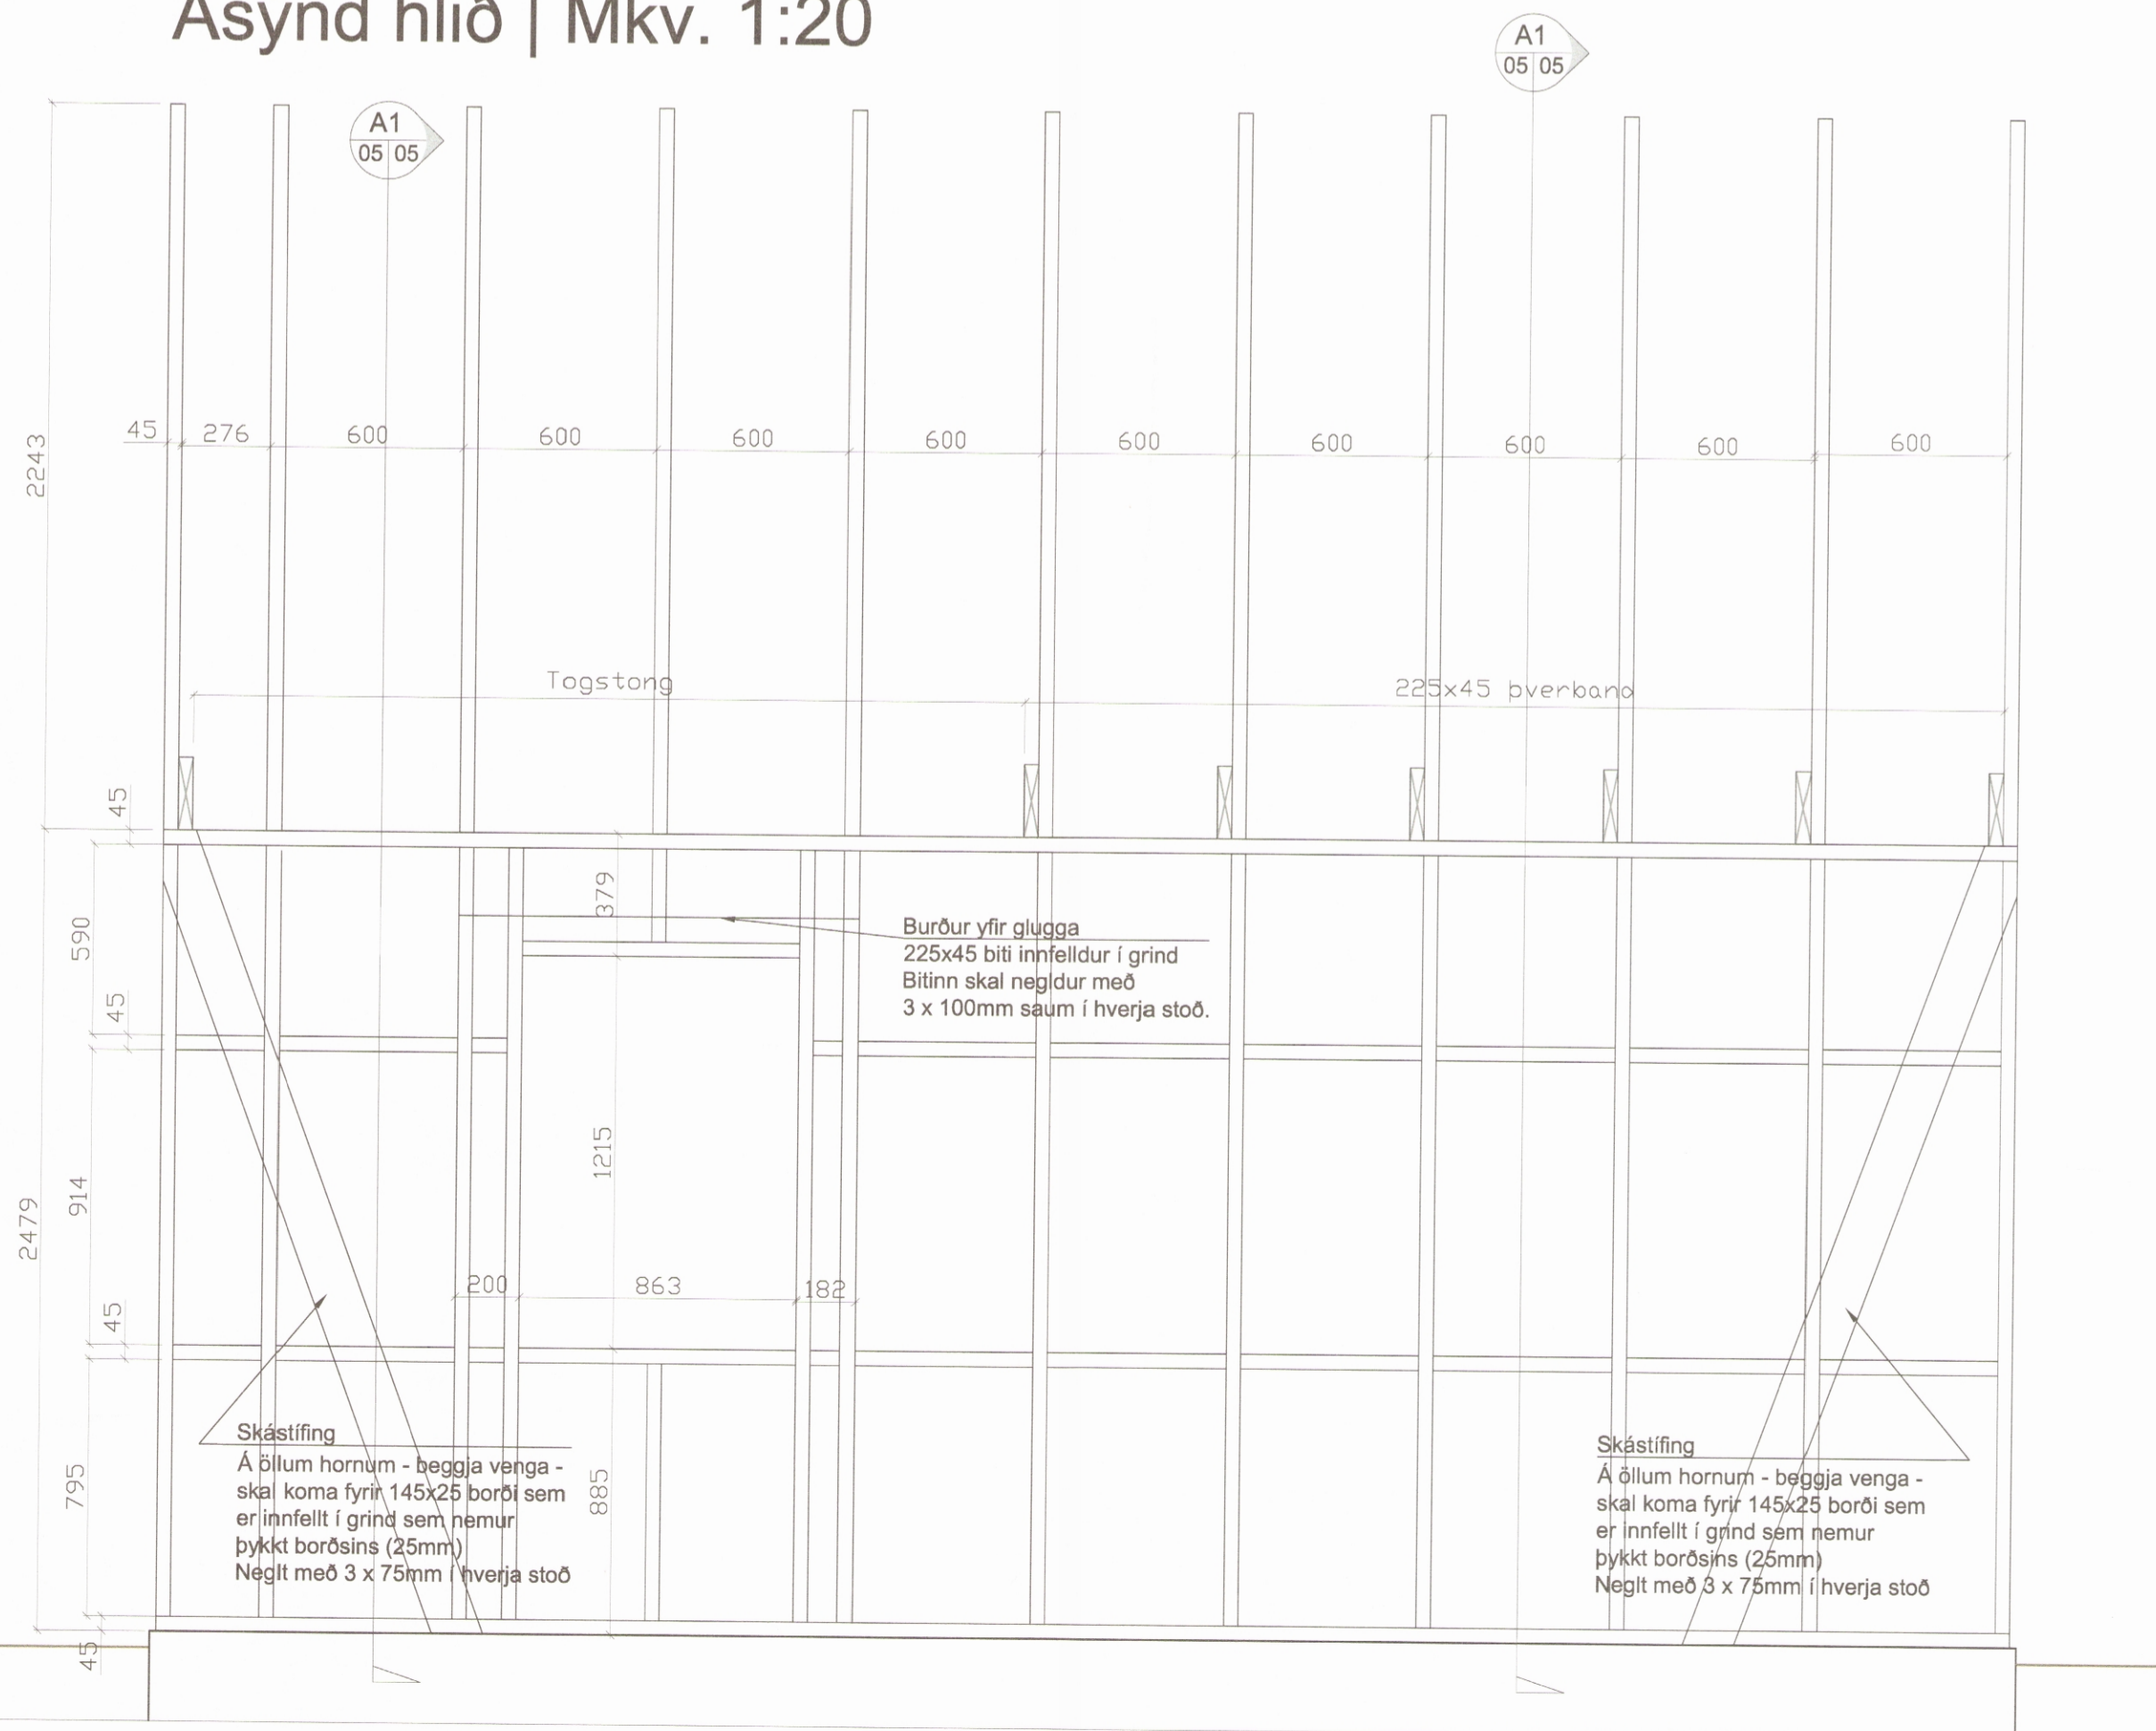

A1 Snið
05/05 Mkv.: 1:20

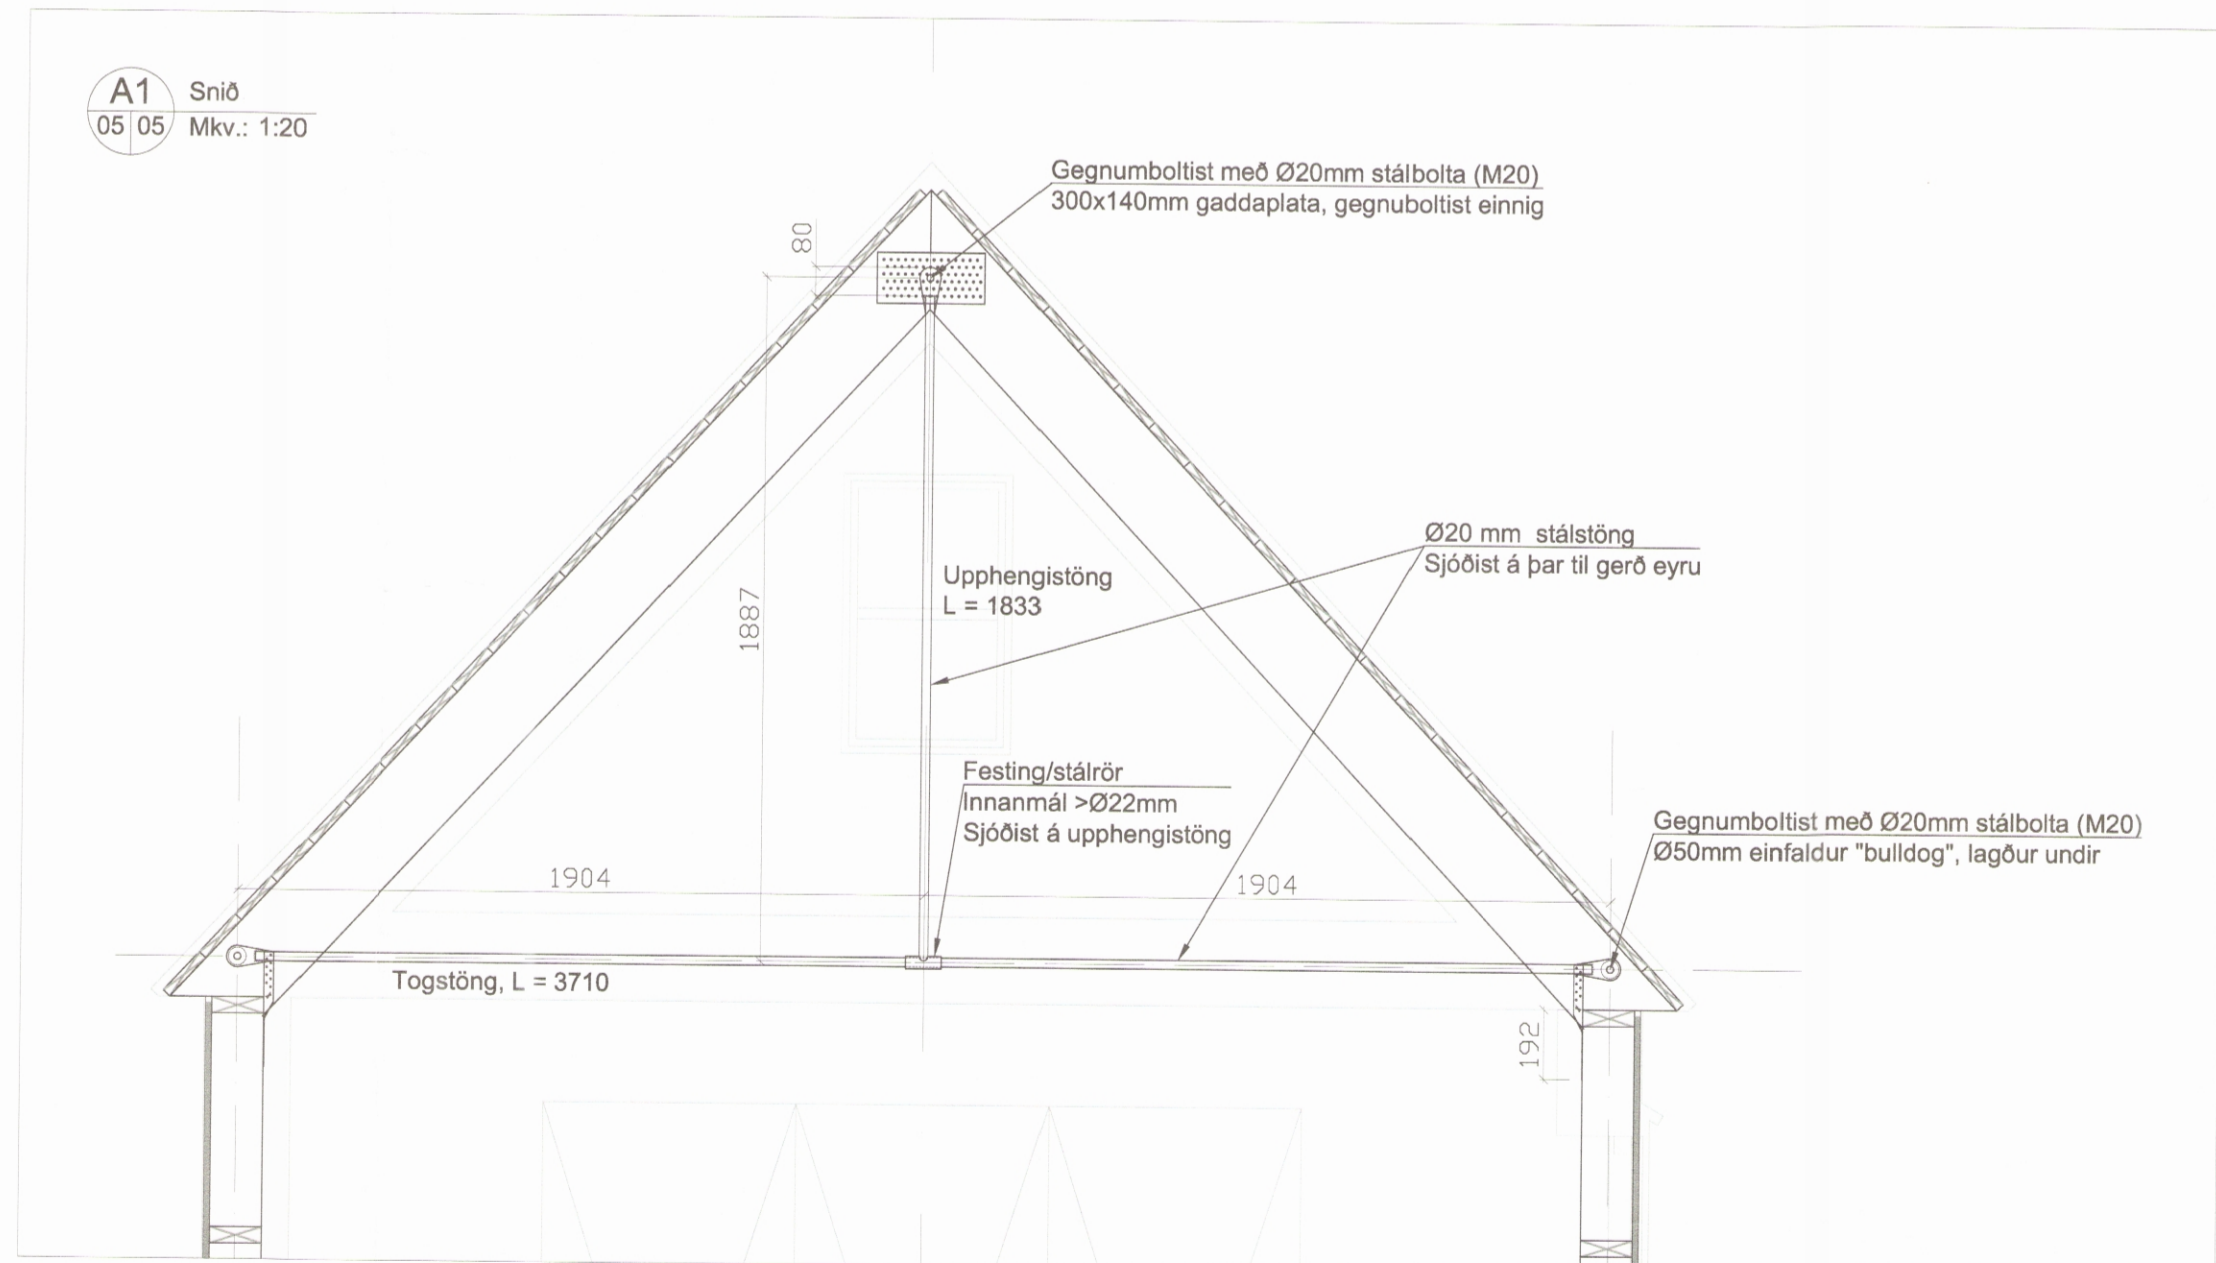

D Stálsníði
05/05 Mkv.: 1:5

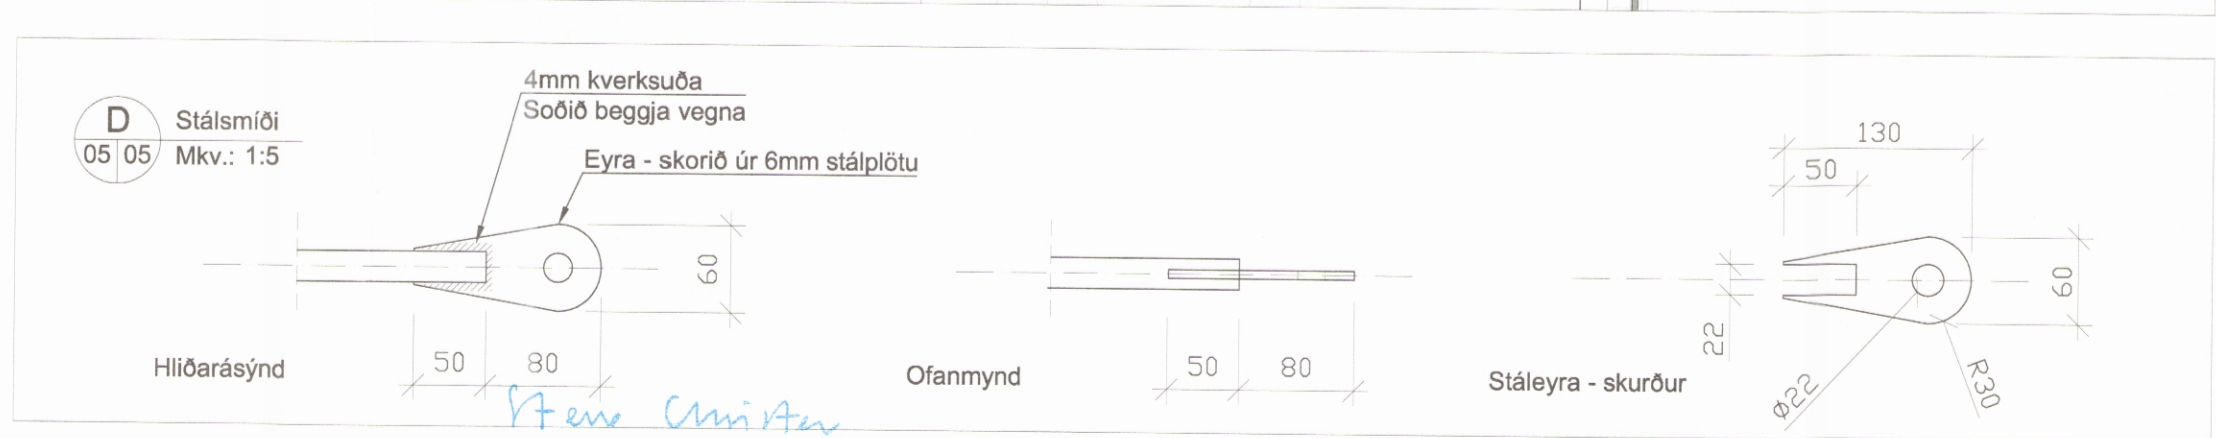

Handwritten signature: *Högný P. Laussón*
tlf 216171-3259

Breyting: Dags: Breytt af: Hverju breytt:
A 18.08.2018 MRR Snið bætt við / togstöng í stað þverbands í timbr.



Verkefni:	Miðbaer - Kirkjuegur 4 Ólafsfjörður	Telknað:	MRR
Lýsing:	Burðarvirki bílskúrs	Hannað:	MRR
Kvarði:	1:20	Dags. útg.:	22.06.2018
		Nr. teikn.:	B05