

Semþykkt í skipulags- og umhverfisnefnd

5 / 9 2018




A Ásýnd suður 1:100

B Ásýnd vestur 1:100

C Ásýnd norður 1:100

D Ásýnd austur 1:100

breyt. dags. teiknað lýsing  
A 28/10/19 KEH/SMC alm. breyt.

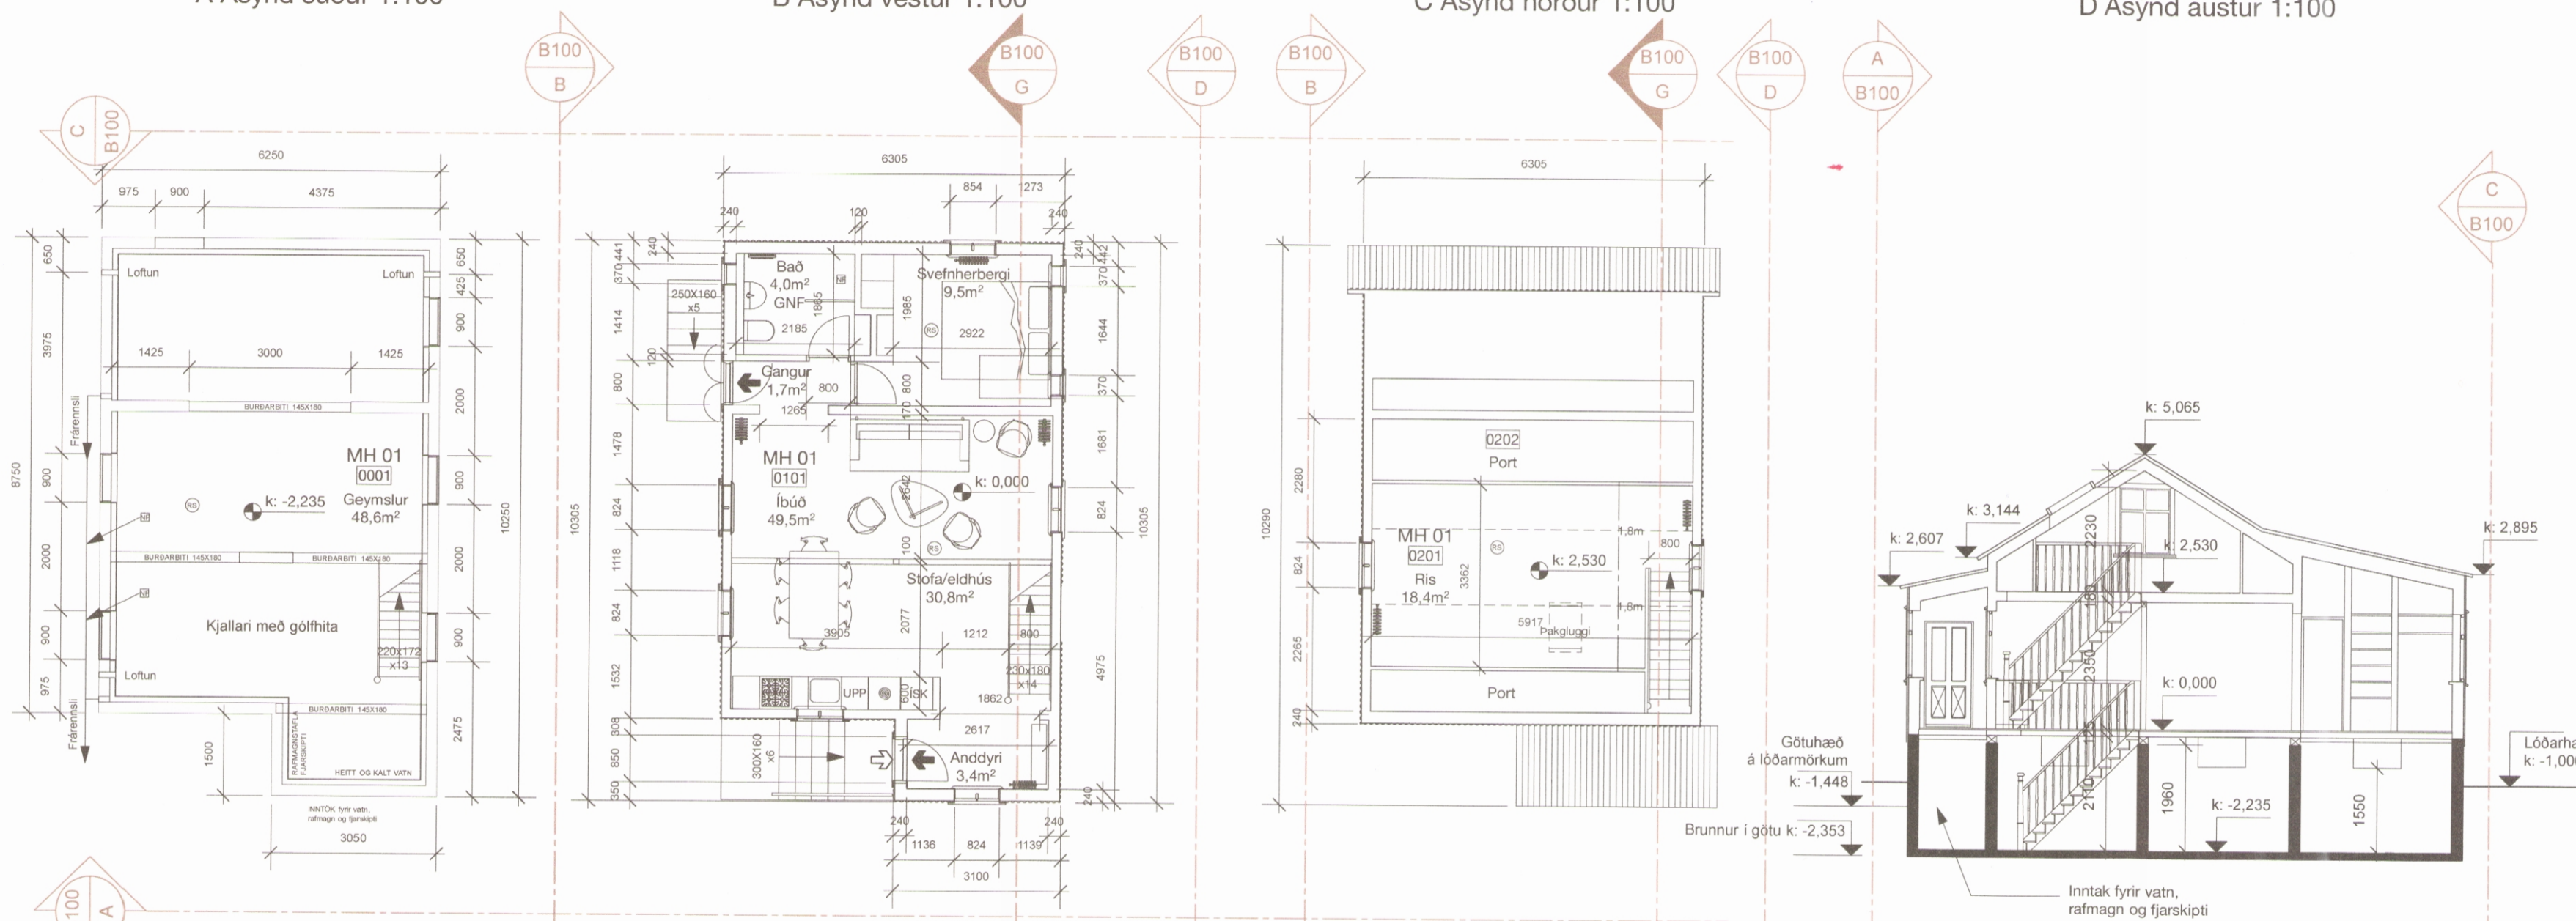


E Grunnmynd kjallara 1:100

F Grunnmynd jarðhæðar 1:100

G Grunnmynd rishæðar 1:100

H Sneiðing 1:100

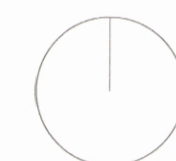

verk **Miðbær**  
verkkaupi Kristinn E. Hrafnsson  
teikning Grunnmyndir  
Útlit Sneiðingar  
m.k.v. 1:100  
dags. 10 júní 2018  
teiknað / yfirfarið KEH/SMC

Öll mál í millimetrum  
Mælið ekki af teikningum  
Misræmi í teikningum tilkynnast arkitektum strax  
Lesið skal teikningar með viðeigandi verklýsingum,  
ásamt viðeigandi teikningum og  
verklýsingum annarra hönnuða  
© Studio Granda



I Bílskúr grunnmynd 1:100

J Bílskúr austurhlíð 1:100

K Bílskúr suðurhlíð 1:100

L Bílskúr sniðmynd 1:100

Margrét Harðardóttir arkitekt FAÍ  
140559-2459

*Steve Christer*

Steve Christer arkitekt FAÍ  
080360-3639

**STUDIO GRANDA** Smiðjustigur 11b  
Reykjavík IS-101  
Íceland

sími email +(354) 562 2661  
studiogranda@studiogranda.is

verk teikn. breyt.  
**337 B100 A**