




SÖKKLAR - GRUNNMYND mkv. 1:50

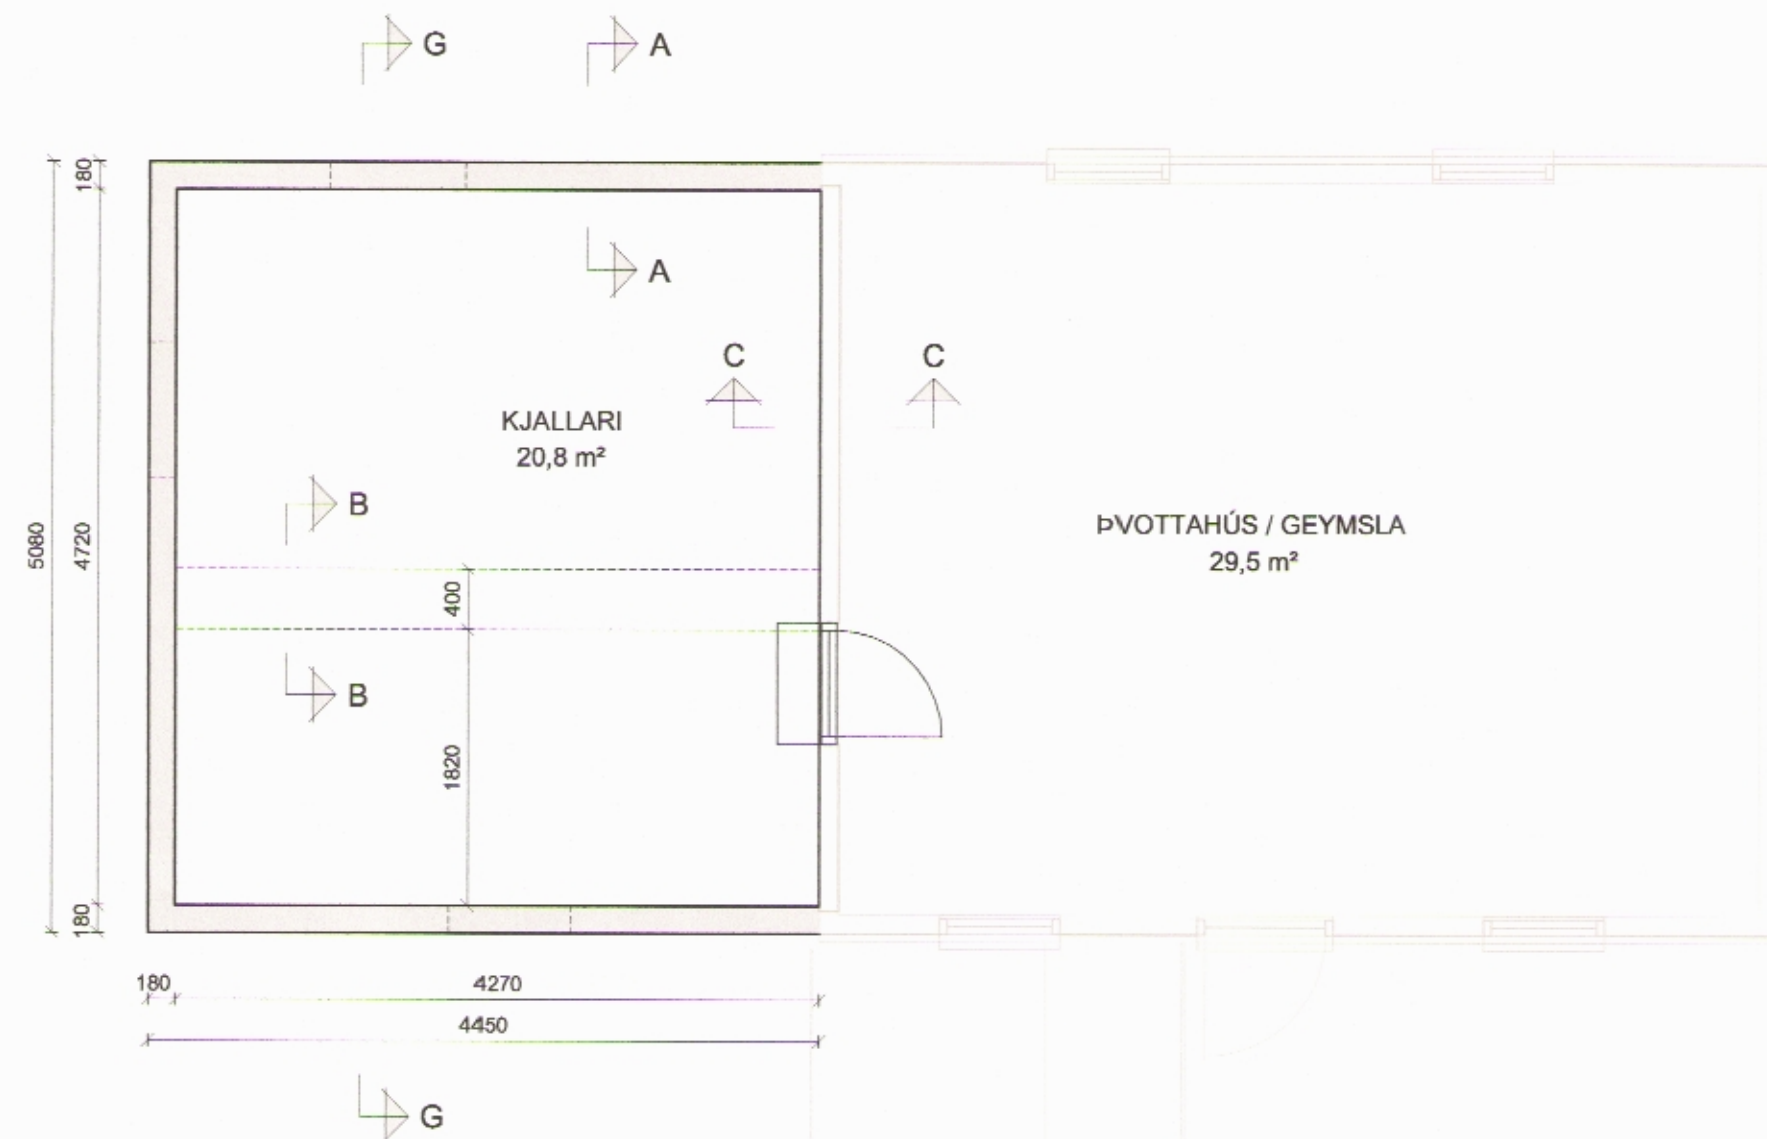





SNÍÐ A mkv. 1:20

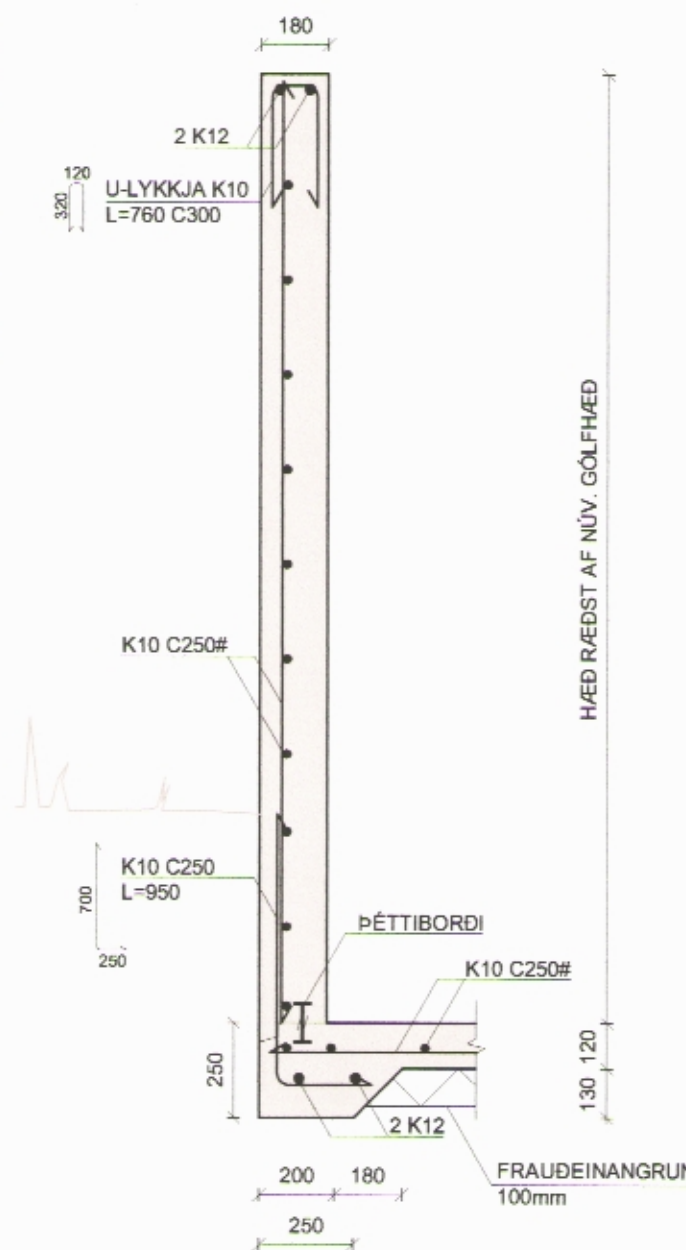


SNÍÐ C mkv. 1:20

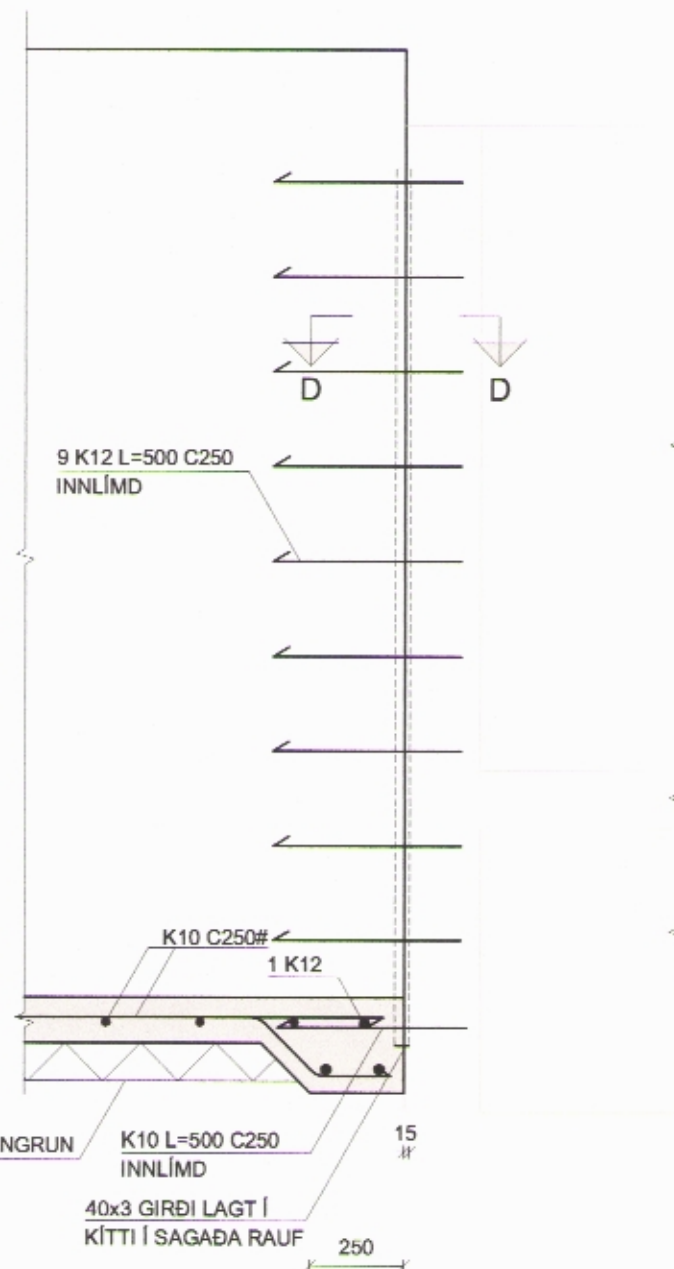

SNÍÐ B mkv. 1:20

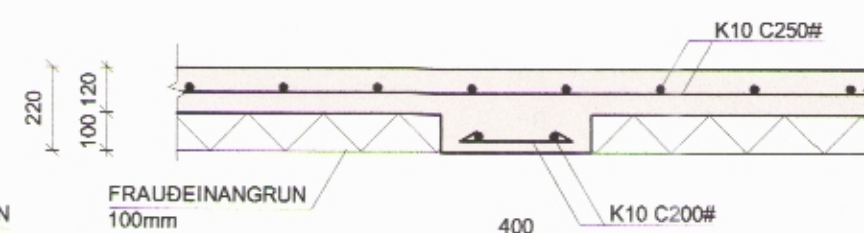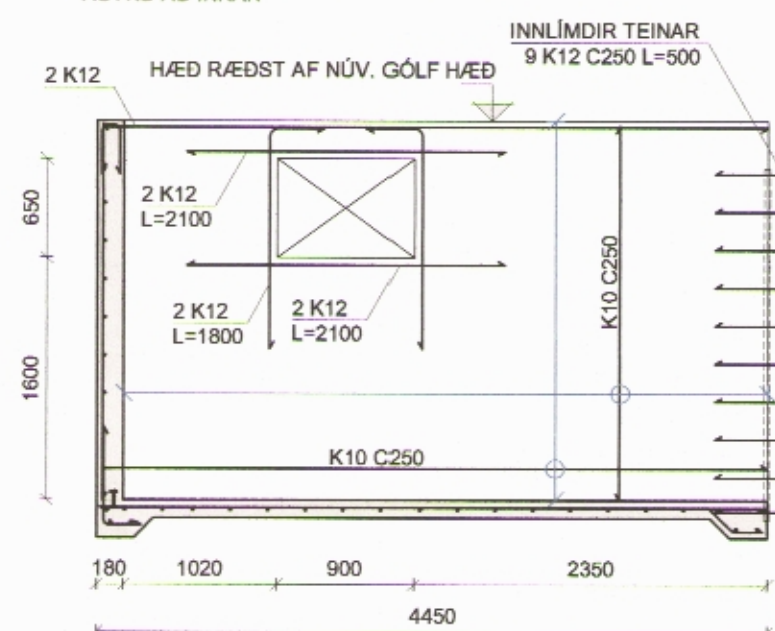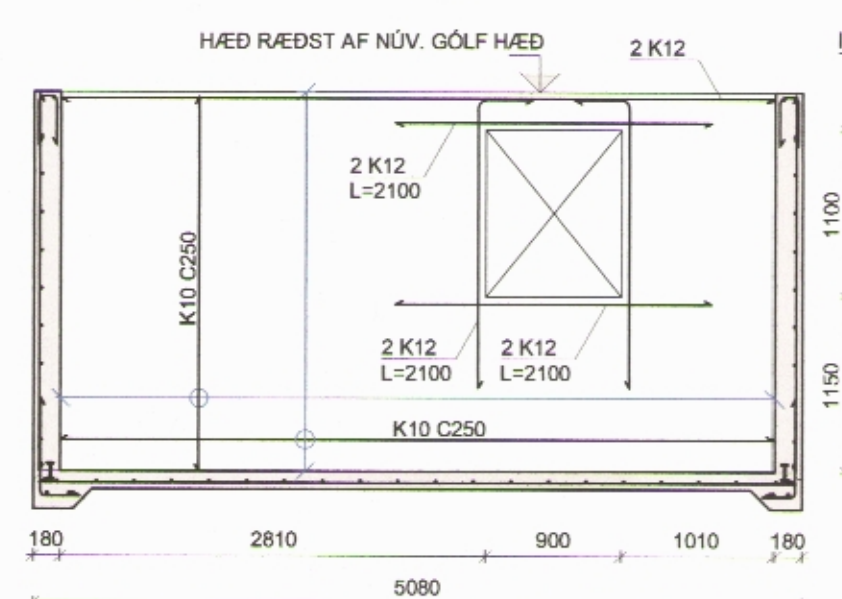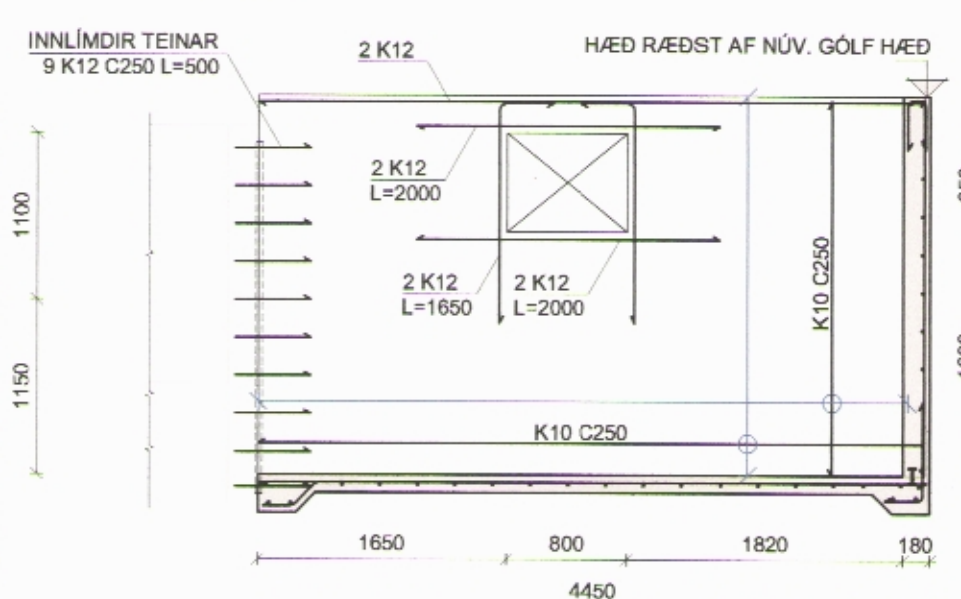AUSTURVEGGUR mkv. 1:50
ÁSYND AÐ INNANNORÐURVEGGUR mkv. 1:50
ÁSYND AÐ INNANVESTURVEGGUR mkv. 1:50
ÁSYND AÐ INNAN

SNÍÐ D mkv. 1:20

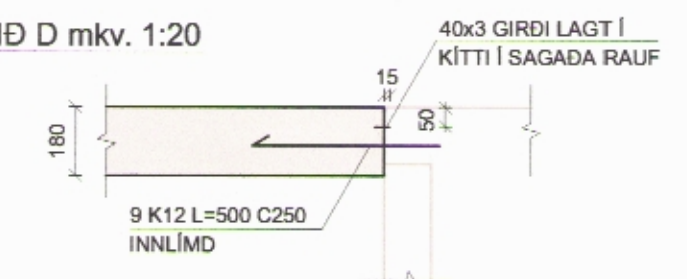

STEINSTEYPA C25
LOFTINNIHALD 4,5-7%
SIGMÁL 60-100mm

MESTA ÁLAG Á GRUNN 0,10 MN/m²

STOÐ EHF.
VERKFRÆÐISTOFA
ARNLATLA 21 sími. 453-5050
550 SAUBÁRKRÖKT fax. 453-6021
Netfang: stod@stodehf.is

Áritun hönnuðar / útskráðarmanns
Þórunn Karl
KL 230785-4149

Verk:	LÆKJARGATA 4b, SIGLUFIRÐI - VIÐBYGGING 2015
Verkpáttur:	Burðarvirki - Sökkjar og kjallaraveggir
Unnið fyrir:	Þórhall J. Ásmundsson
Hannað:	Þórhall J. Ásmundsson
Teiknað:	Þórhall J. Ásmundsson
Málkvarði:	1:50
Teikniskrá:	773901BM Lækjargata 4b.dwg
Útgáfudagur:	8. júní 2015
Breyting:	Nr. Dags.
Verknr.:	773901
Uppdráttur nr.:	B-101
Prentað:	9. jún. 2015