




MILLIGÓLF - GRUNNMYND mkv. 1:50

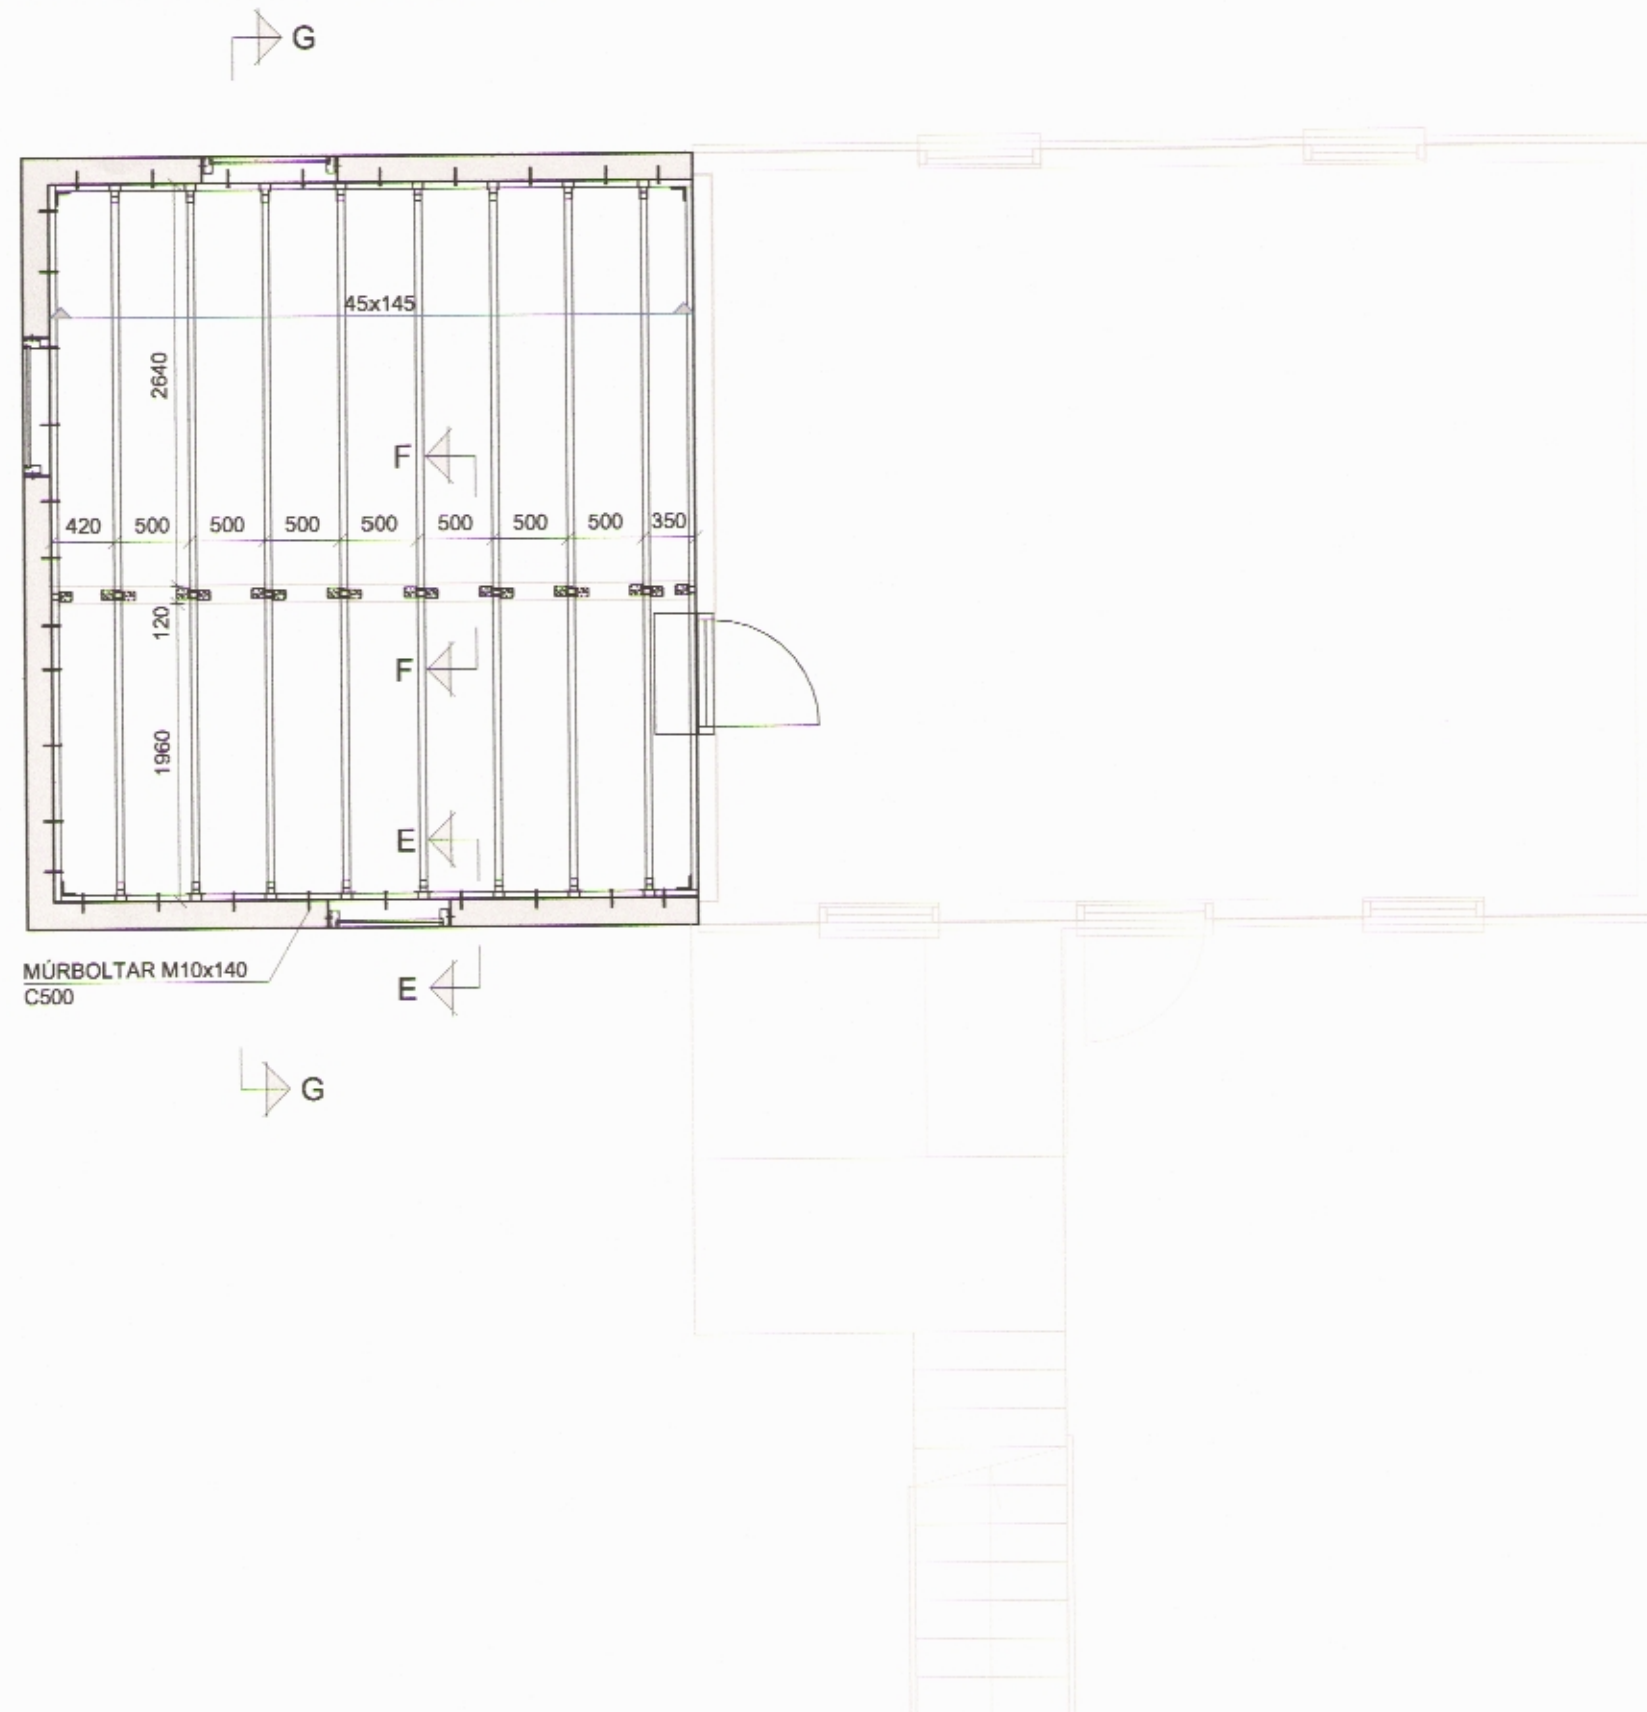


SNÍÐ G mkv. 1:50

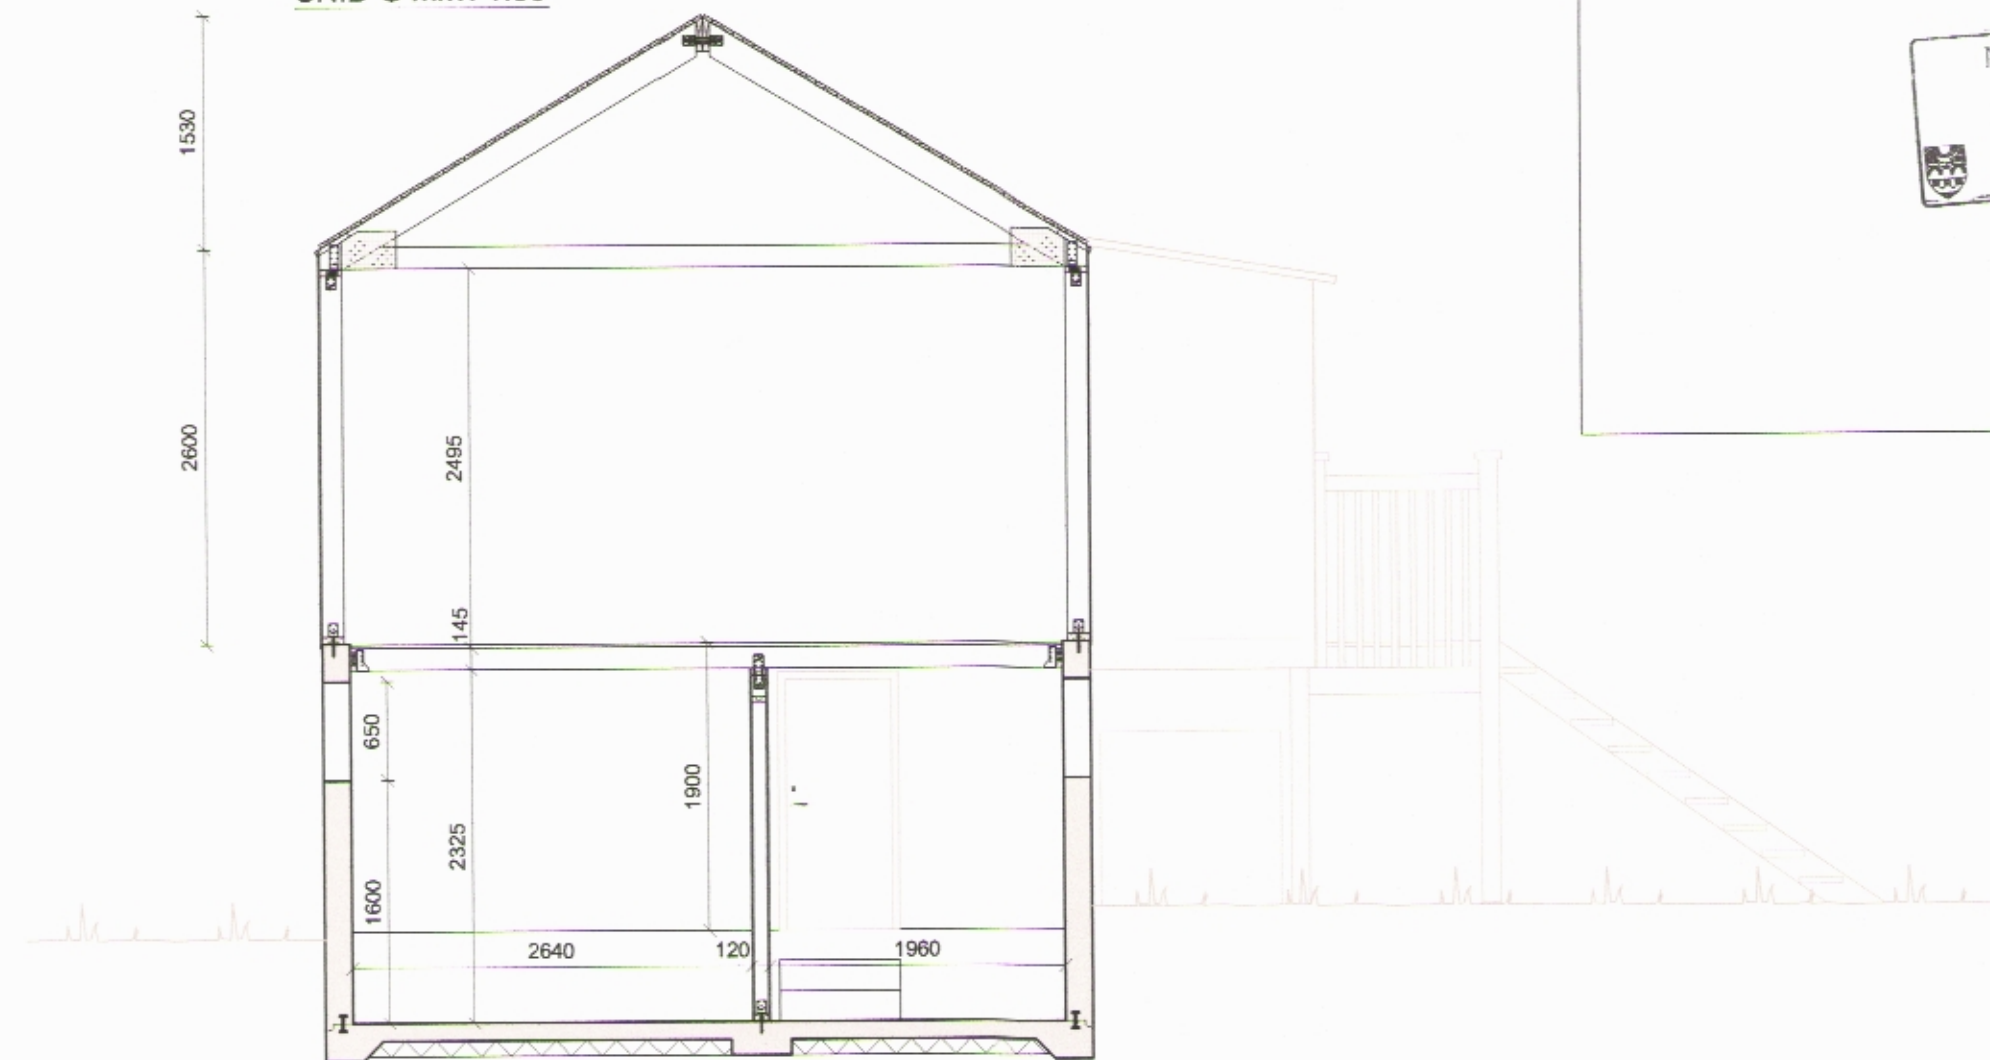


008147

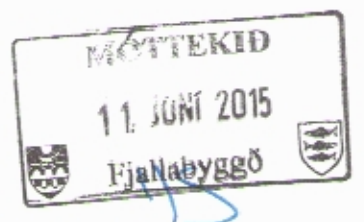

SNÍÐ E mkv. 1:10

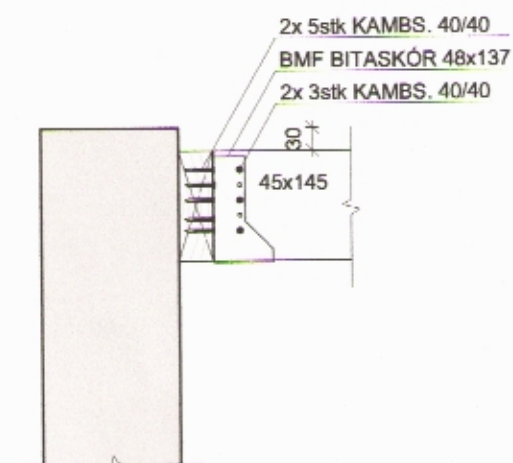

SNÍÐ F mkv. 1:10

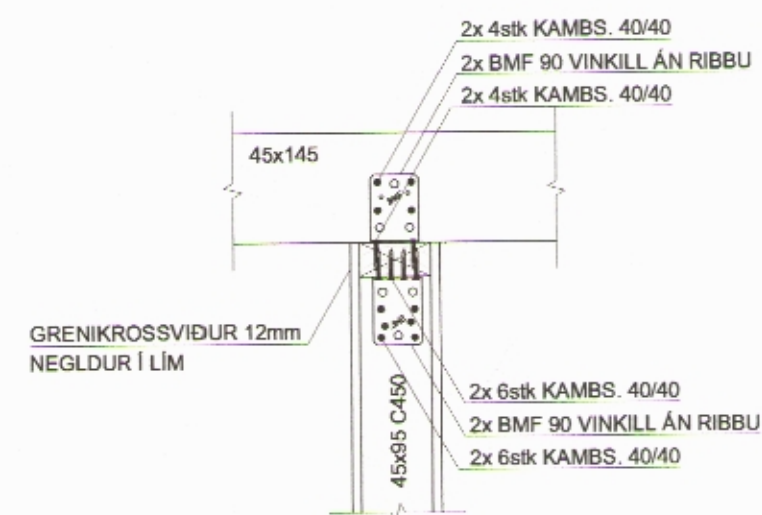

STOÐ EHF.
VERKFRÆÐISTOFA
ADALGATA 21 sími. 453-5050
550 SAUDÁRKRÚKI fax. 453-6021
Netfang: stod@stodehf.is

Árztug hönnuðar / Ábyrgðarmanns
Póður Karl
Kt. 230785-4149

Verk:	LÆKJARGATA 4b, SIGLUFIRÐI - VIÐBYGGING 2015		
Verkpáttur:	Burðarvirki - Milligólf og snið		
Unnið fyrir:	Þórhall J. Ásmundsson		Verknr. 773901
Mannað:	Þóður Karl	Teiknað:	Melíkvarði:
Teikninkrá:	773901BM Lækjargata 4b.dwg	PKG	1:50
Útgáfudagur:	8. júní 2015	Breyting:	1:10
Nr.	Dags.	Blaðstærð:	A2
			Uppdráttur nr. B-102
			Prentað: 9. jún. 2015