





MÓTTEKID  
26. ÁGÚ. 2020  
Fjallabyggð

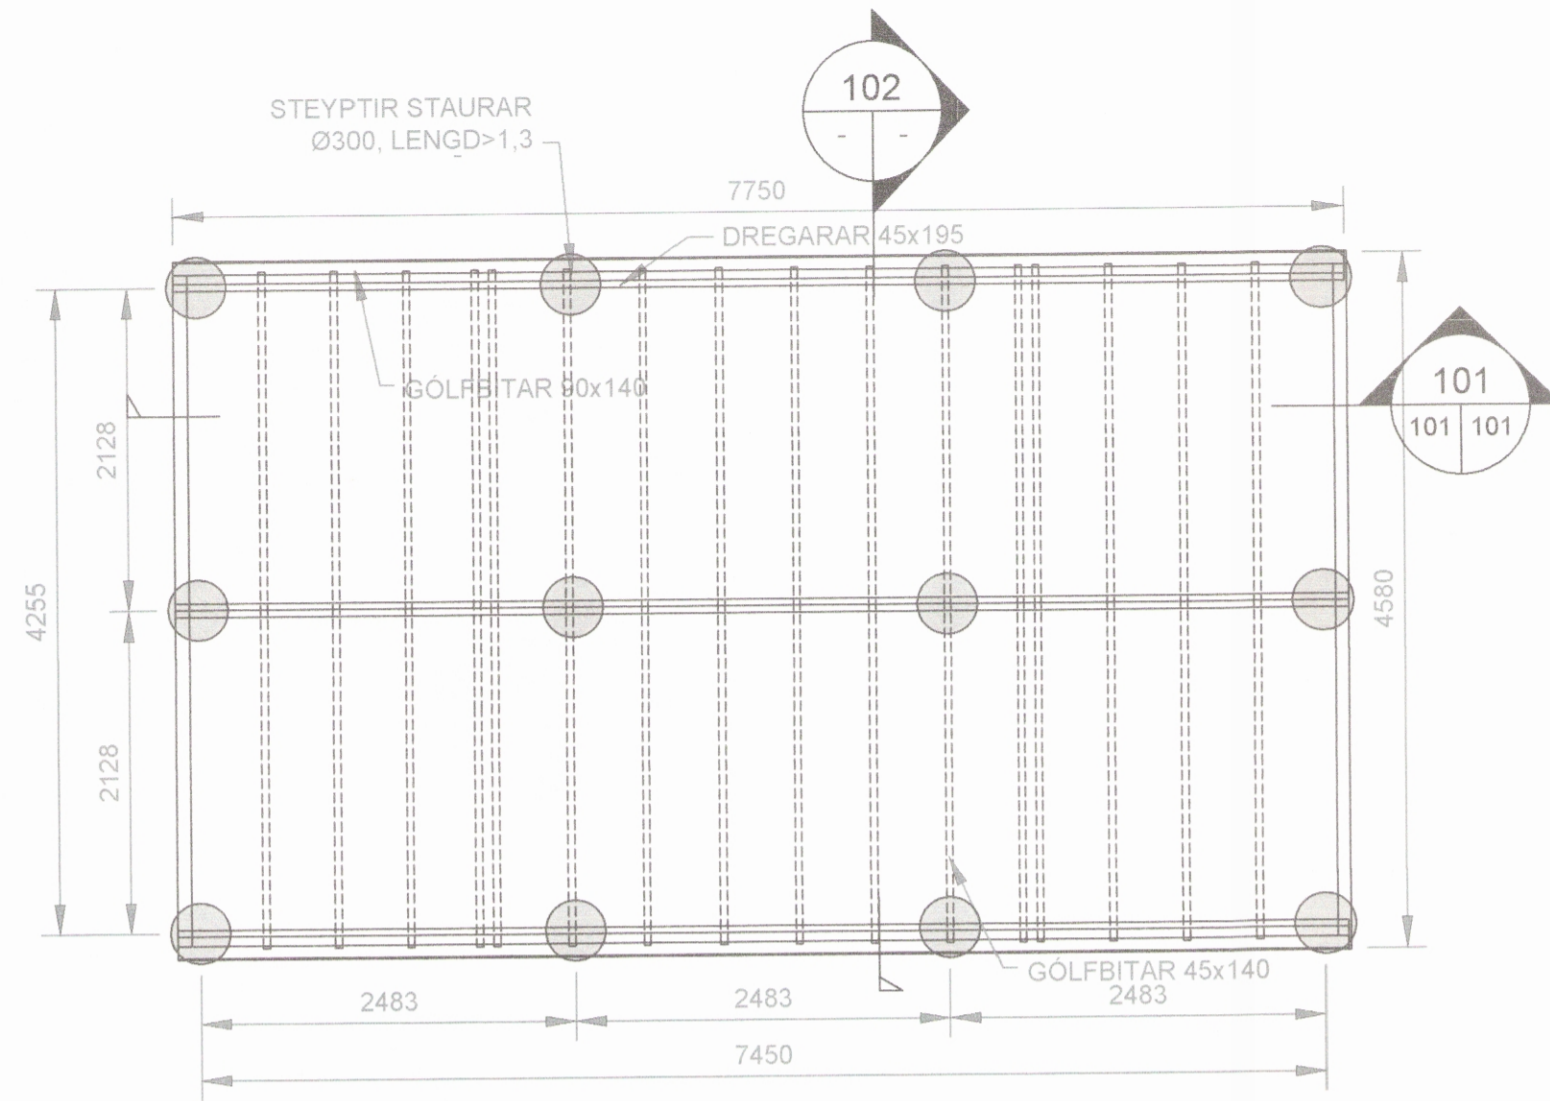

GRUNNMYND-UNDIRSTÖÐUR  
MKV. 1

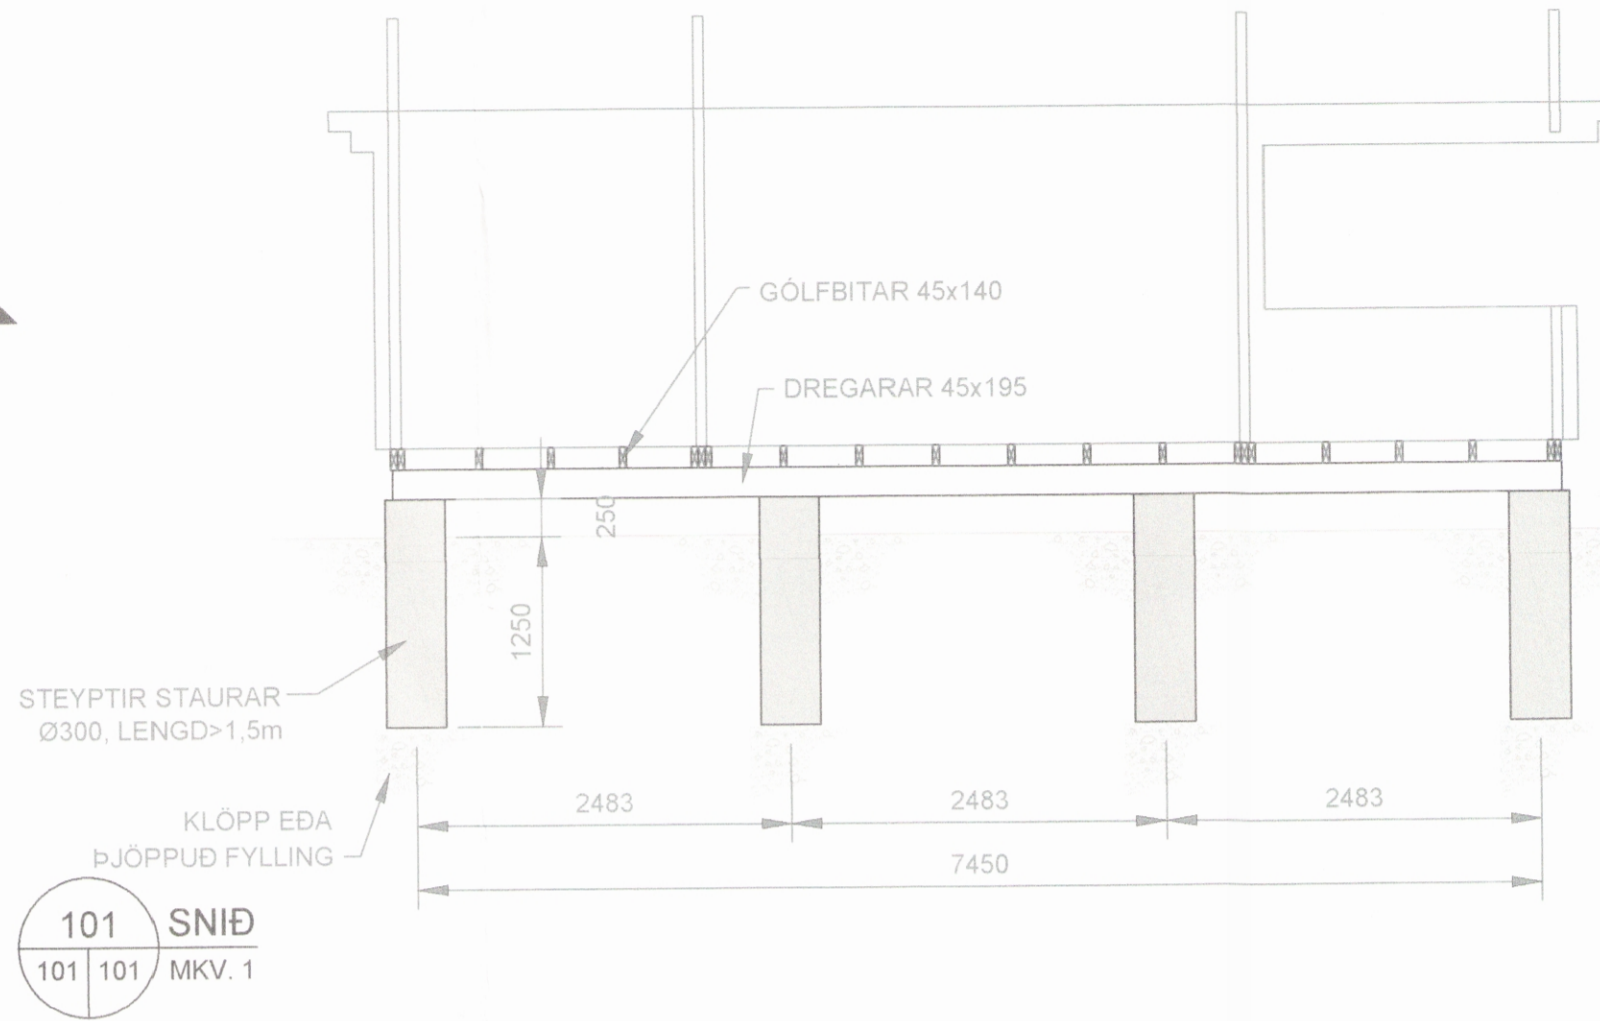


101 SNIÐ  
101 101 MKV. 1

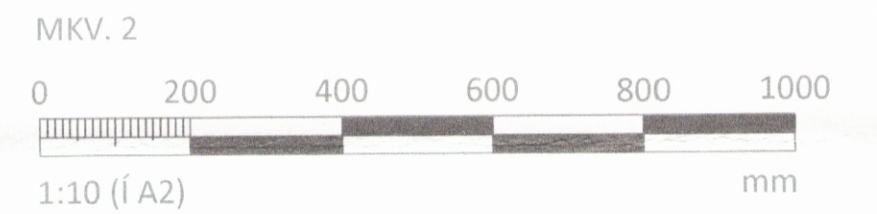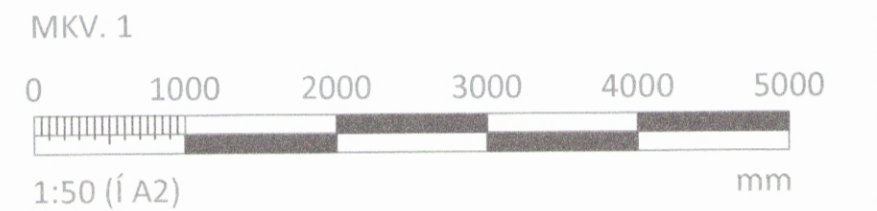


SKRÝRINGAR:


1. ALMENNAR SKÝRINGAR SJÁ TEIKNINGU B100
2. MESTA ÁLAG FRÁ UNDIRSTÖÐU ER 0,3 MN/m

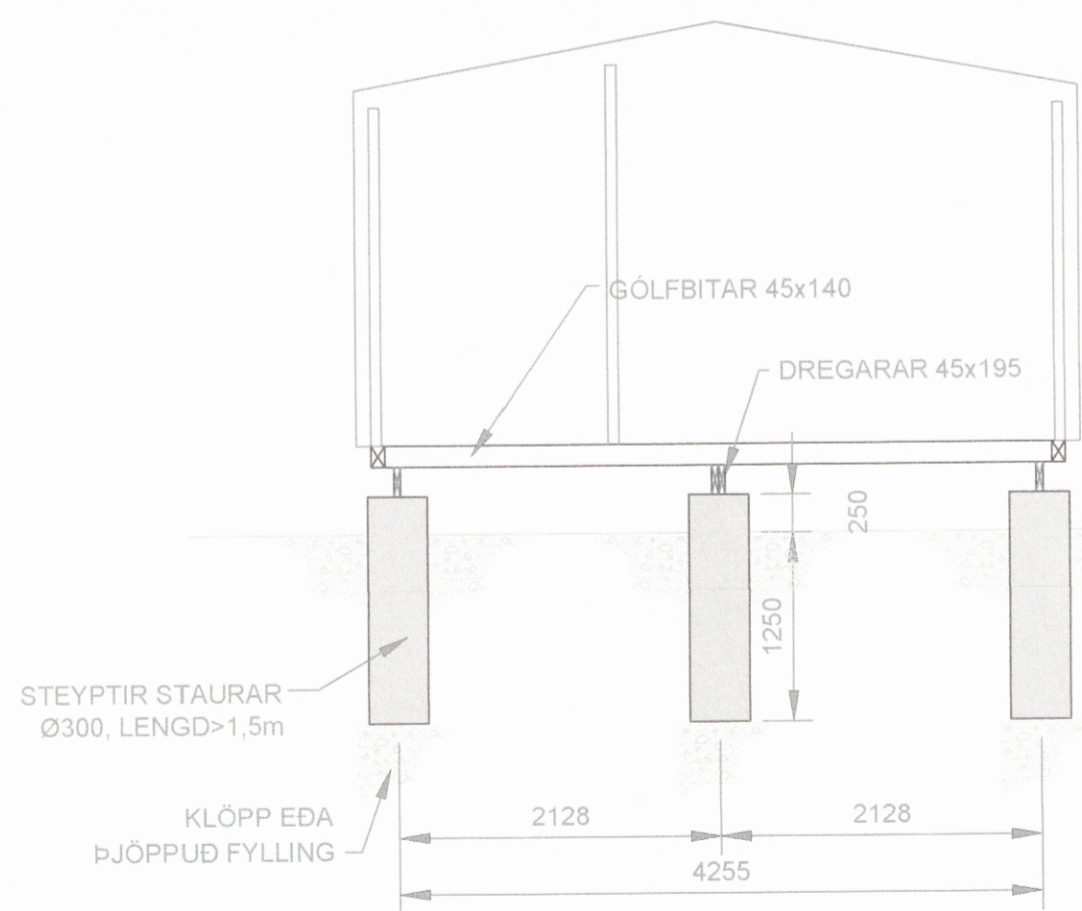

102 SNIÐ  
101 101 MKV. 1

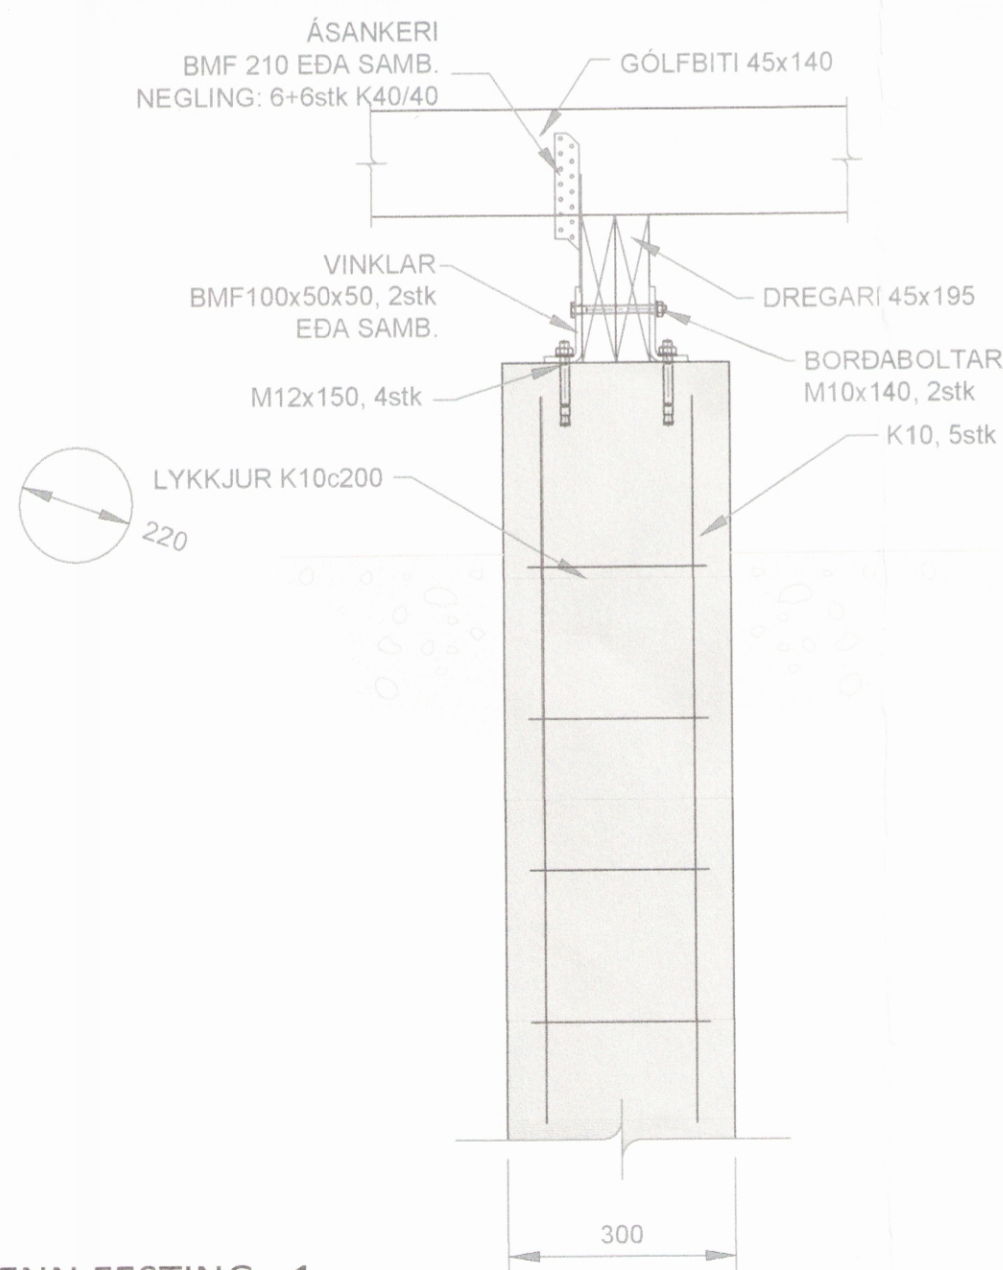

ALMENN FESTING - 1  
MKV. 2

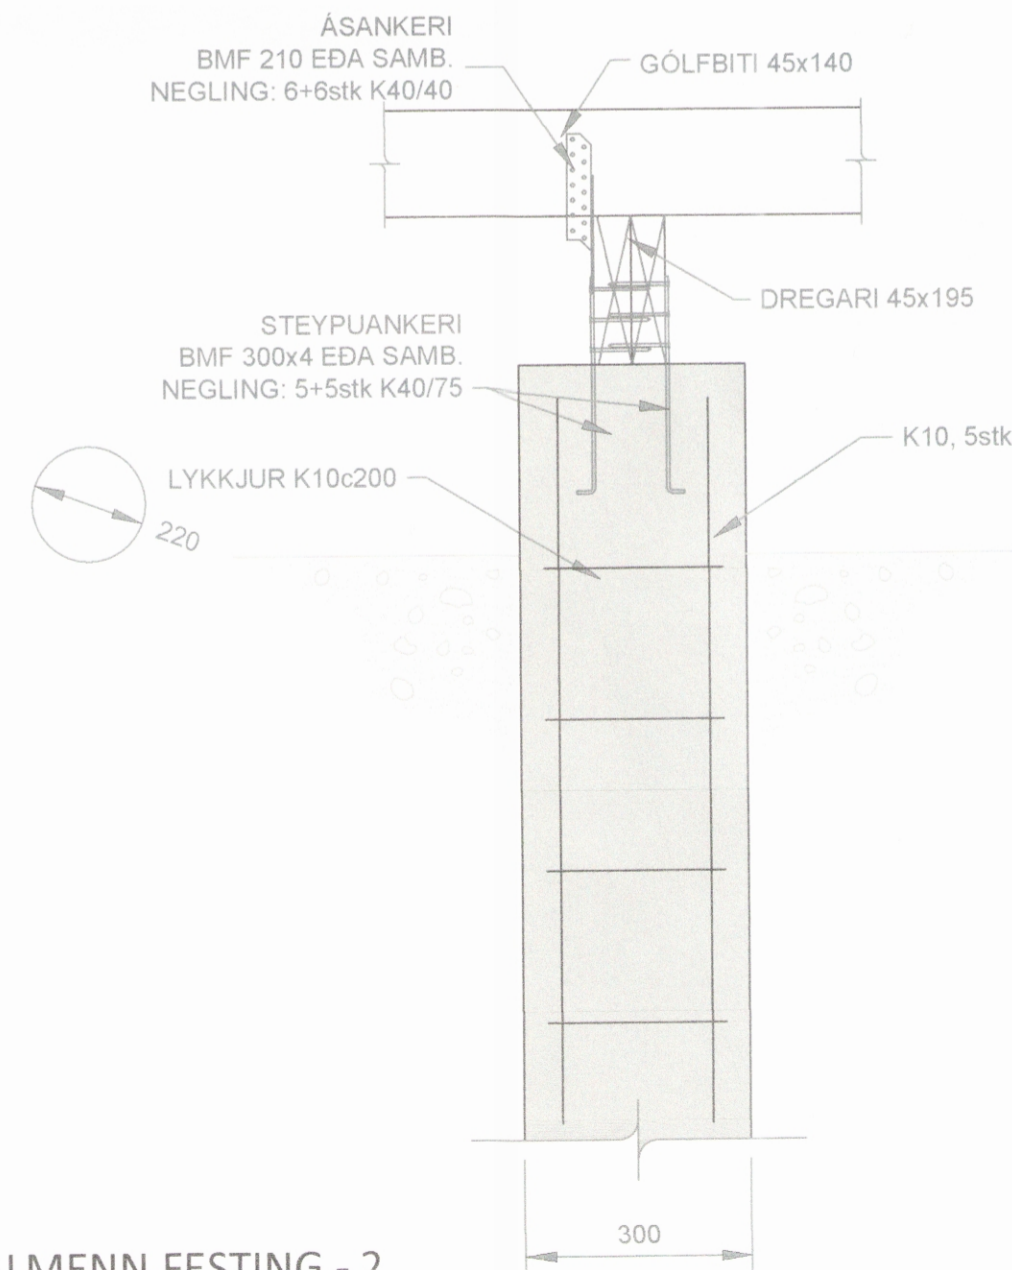

ALMENN FESTING - 2  
MKV. 2

5	
4	
3	
2	
Utgáfa:	Dags:

Frístundahús	
Lambhúsavellir, Siglunes 3	
Burðarvirki	Hannað: GSS
Undirstöður	Mkv: 1:50, 1:10
	Stærð: A2
	Dags: 10.7.2020

Undirskrift hönnuðar:  
Guðni Sigurbjörn Sigurðsson  
Kt: 250582-4479

**RISS**  
VERKFRÆÐISTOFA

Hafnargata 90, 230 Reykjaneshar / 421-3550 / www.riss.is

HÖNNUÐUR ÁSKILLUR SÉR ALLAN RETT Á TEIKNINGUM - FJÓLFÖLDUN ER HÁÐ SKRIFLEGU SAMÞYKKI

Teikning nr: B101  
Utgáfa nr: 1