



MÓTTEKIÐ
26. ÁGÚ. 2020
Fjallabyggð
KH

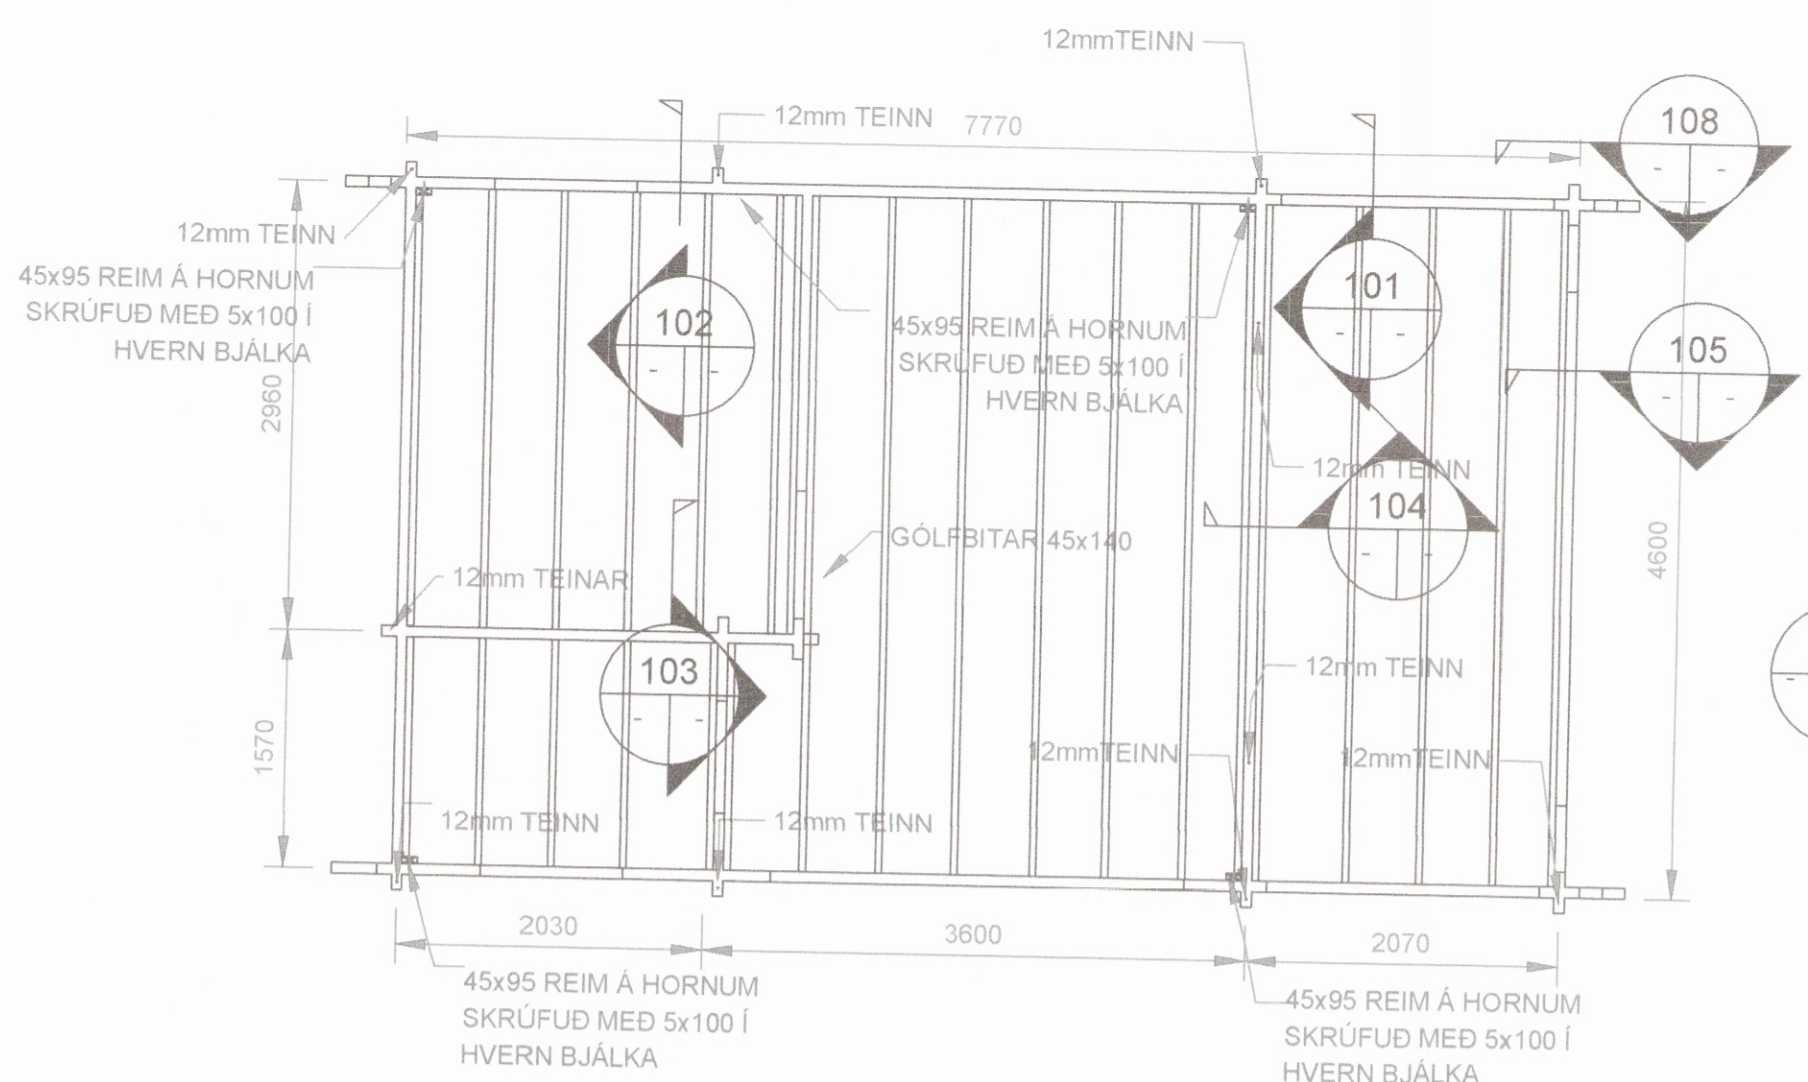


101 SNIÐ
MKV. 2

102 SNIÐ
MKV. 2

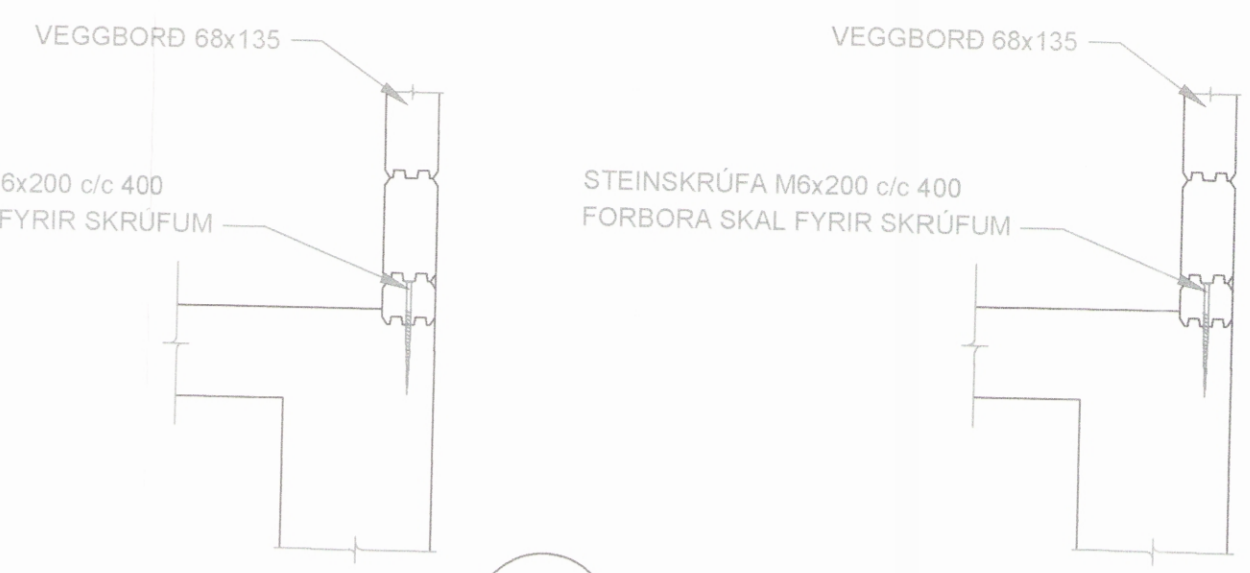


GRUNNMYND-VEGGIR
MKV. 1

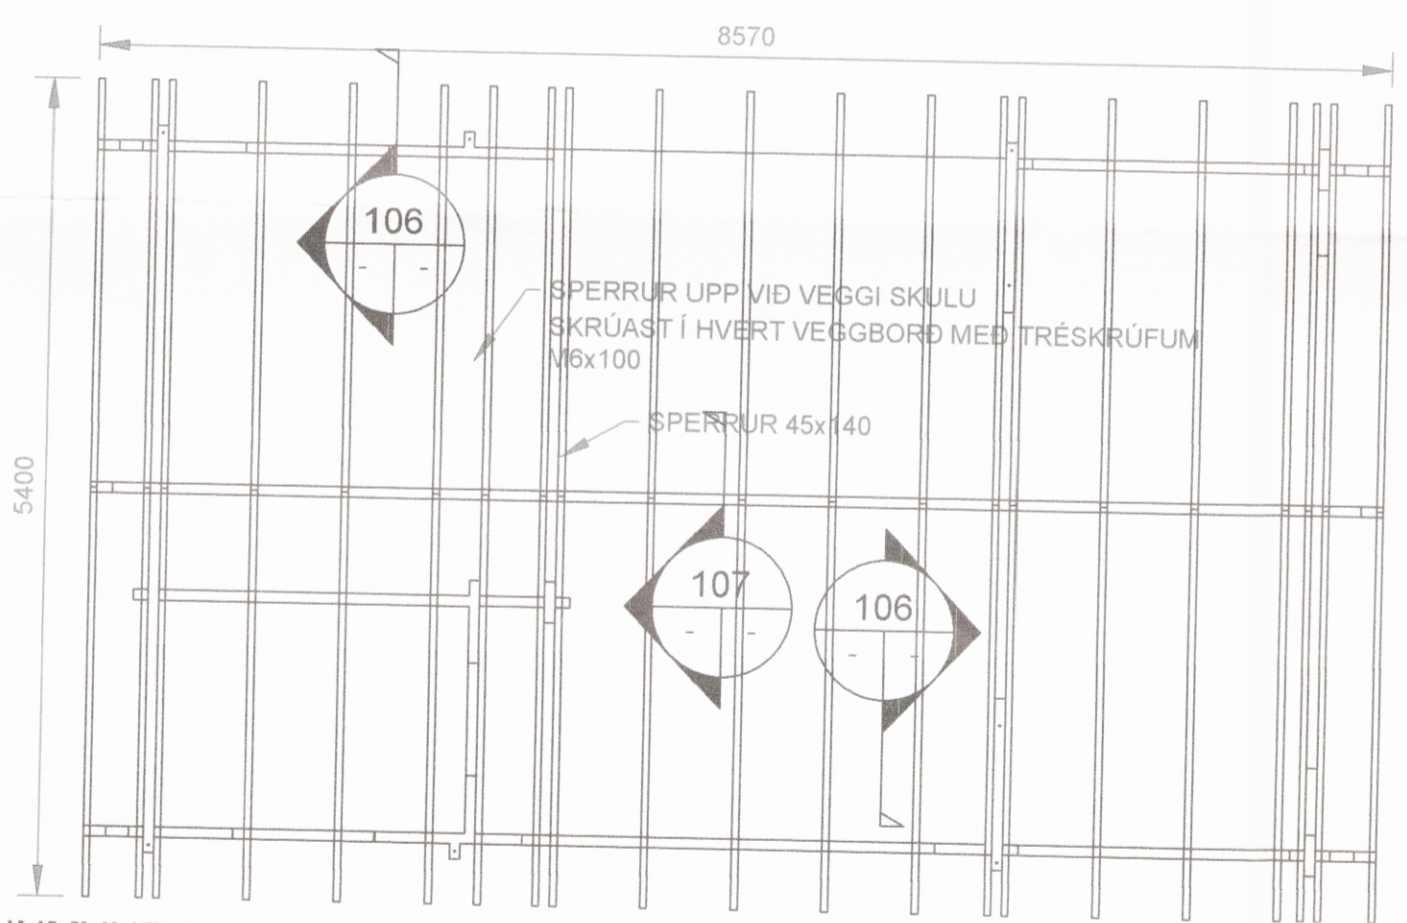


103 SNIÐ
MKV. 2

104 SNIÐ
MKV. 2

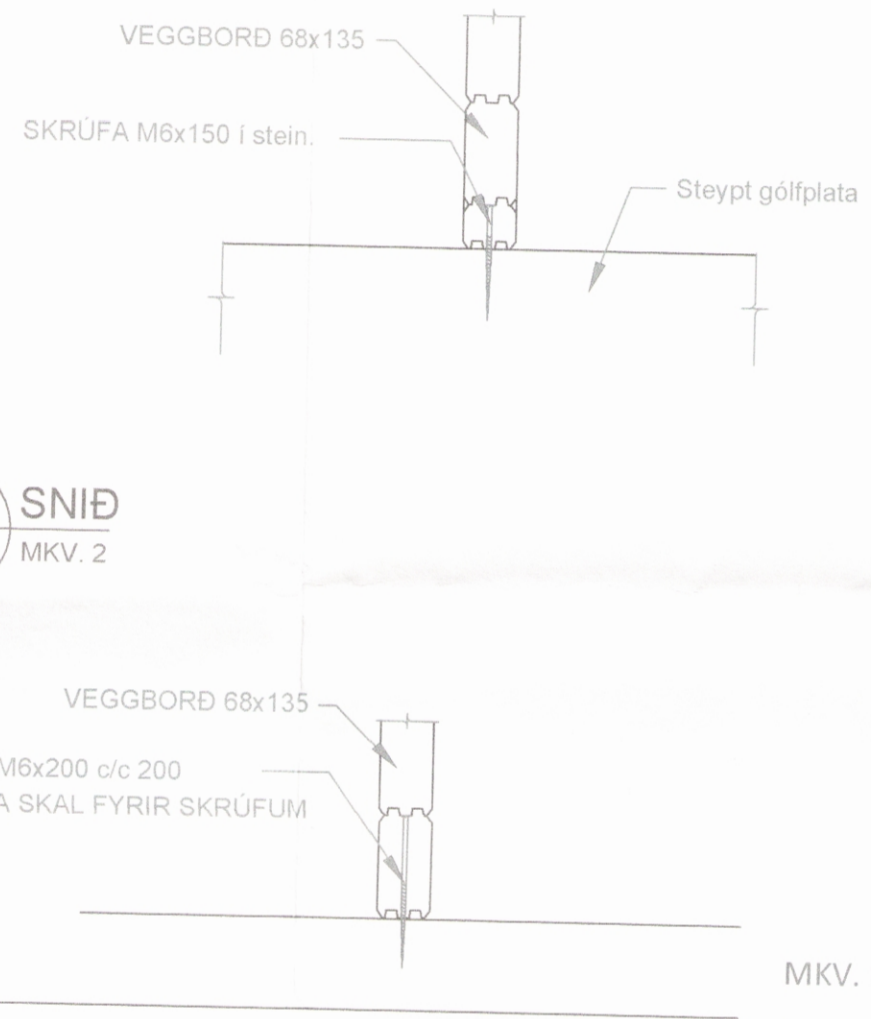

108 SNIÐ
MKV. 2

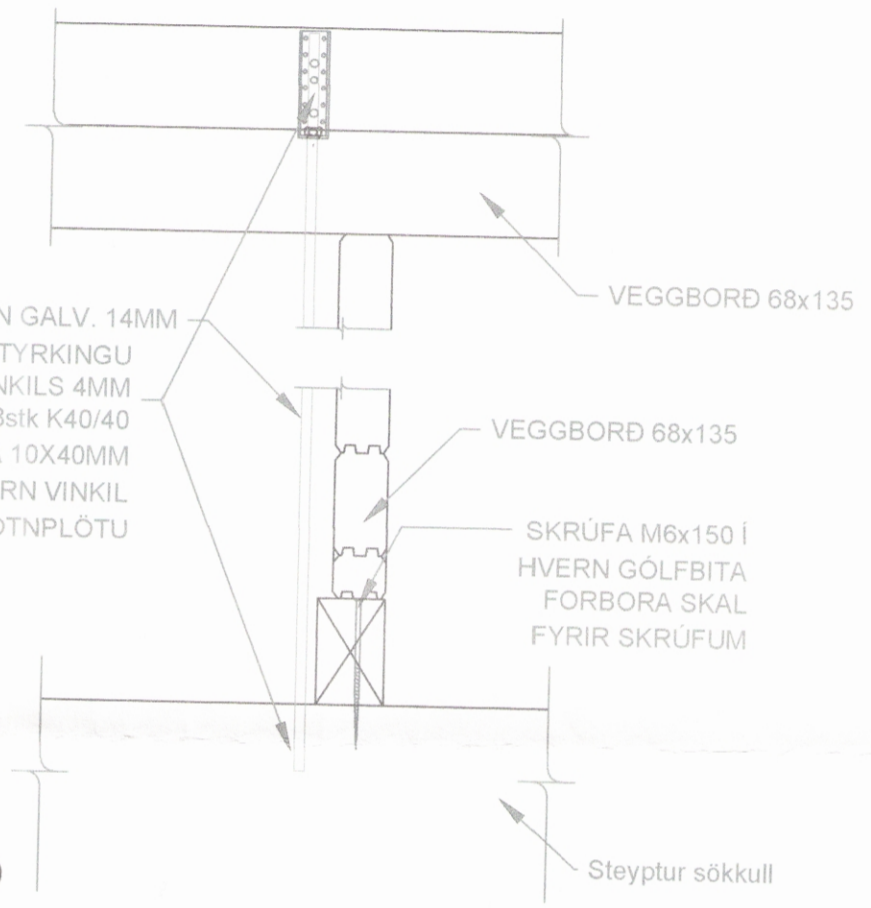


GRUNNMYND-ÞAK
MKV. 1




105 SNIÐ
MKV. 2

106 SNIÐ
MKV. 2

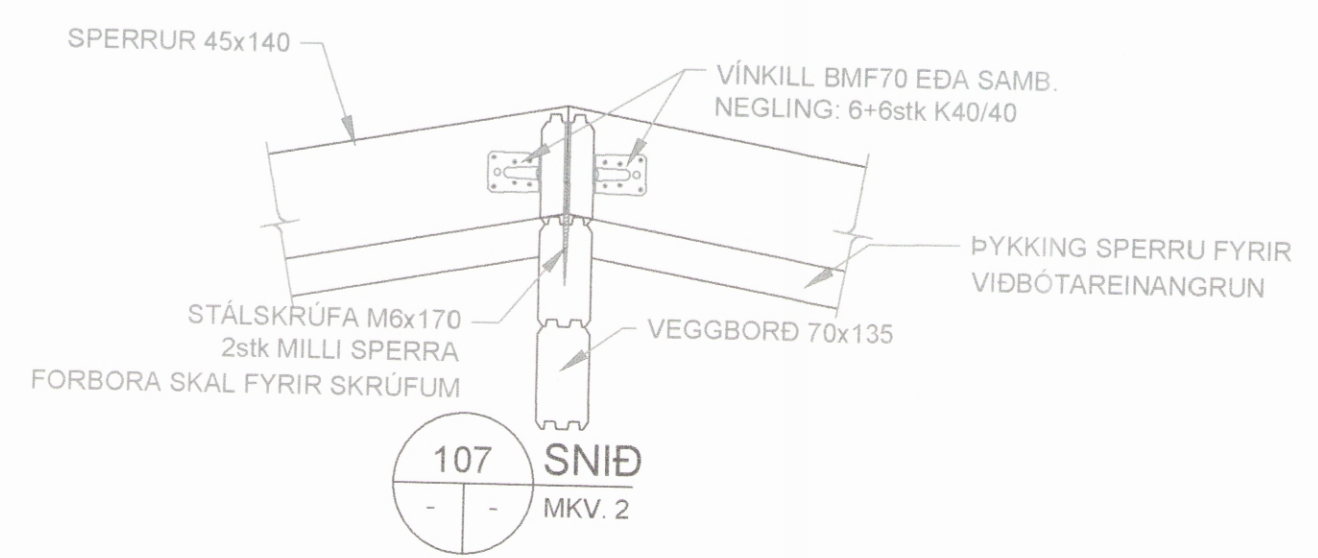

107 SNIÐ
MKV. 2

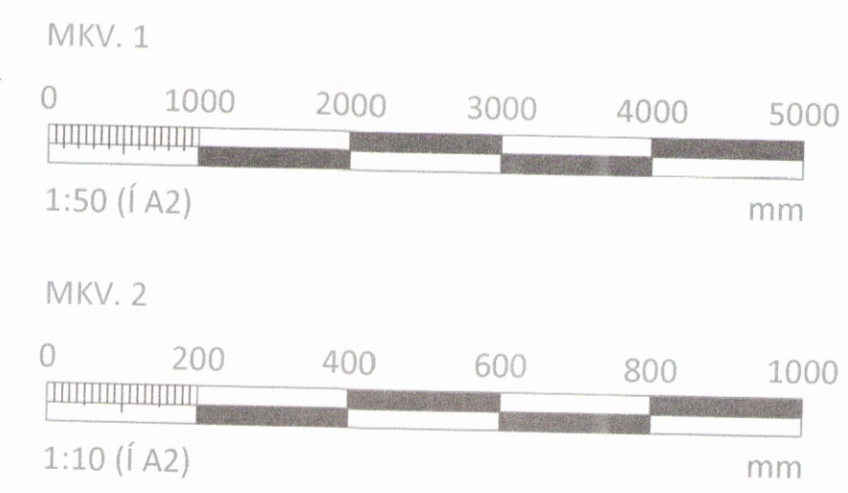

5	
4	
3	
2	
Utgáfa:	Dags:

Frístundahús	
Lambhúsavellir, Siglunes 3	
Burðarvirki	Hannað: GSS
Gólf,veggir og þak	Mkv: 1:50.1:10
	Stærð: A2
	Dags: 10.7.2020

Undirskrift hönnuðar:
Guðni Sigurbjörn Sigurðsson
Kt: 250582-4479

RISS
VERKFRÆÐISTOFA
Hafnargata 90, 230 Reykjanæsbær / 421-3550 / www.riss.is

Teikning nr: B102
Útgáfa nr: 1