008540

MÓTTEKIÐ
26. MAR. 2019
Fjallabyggð

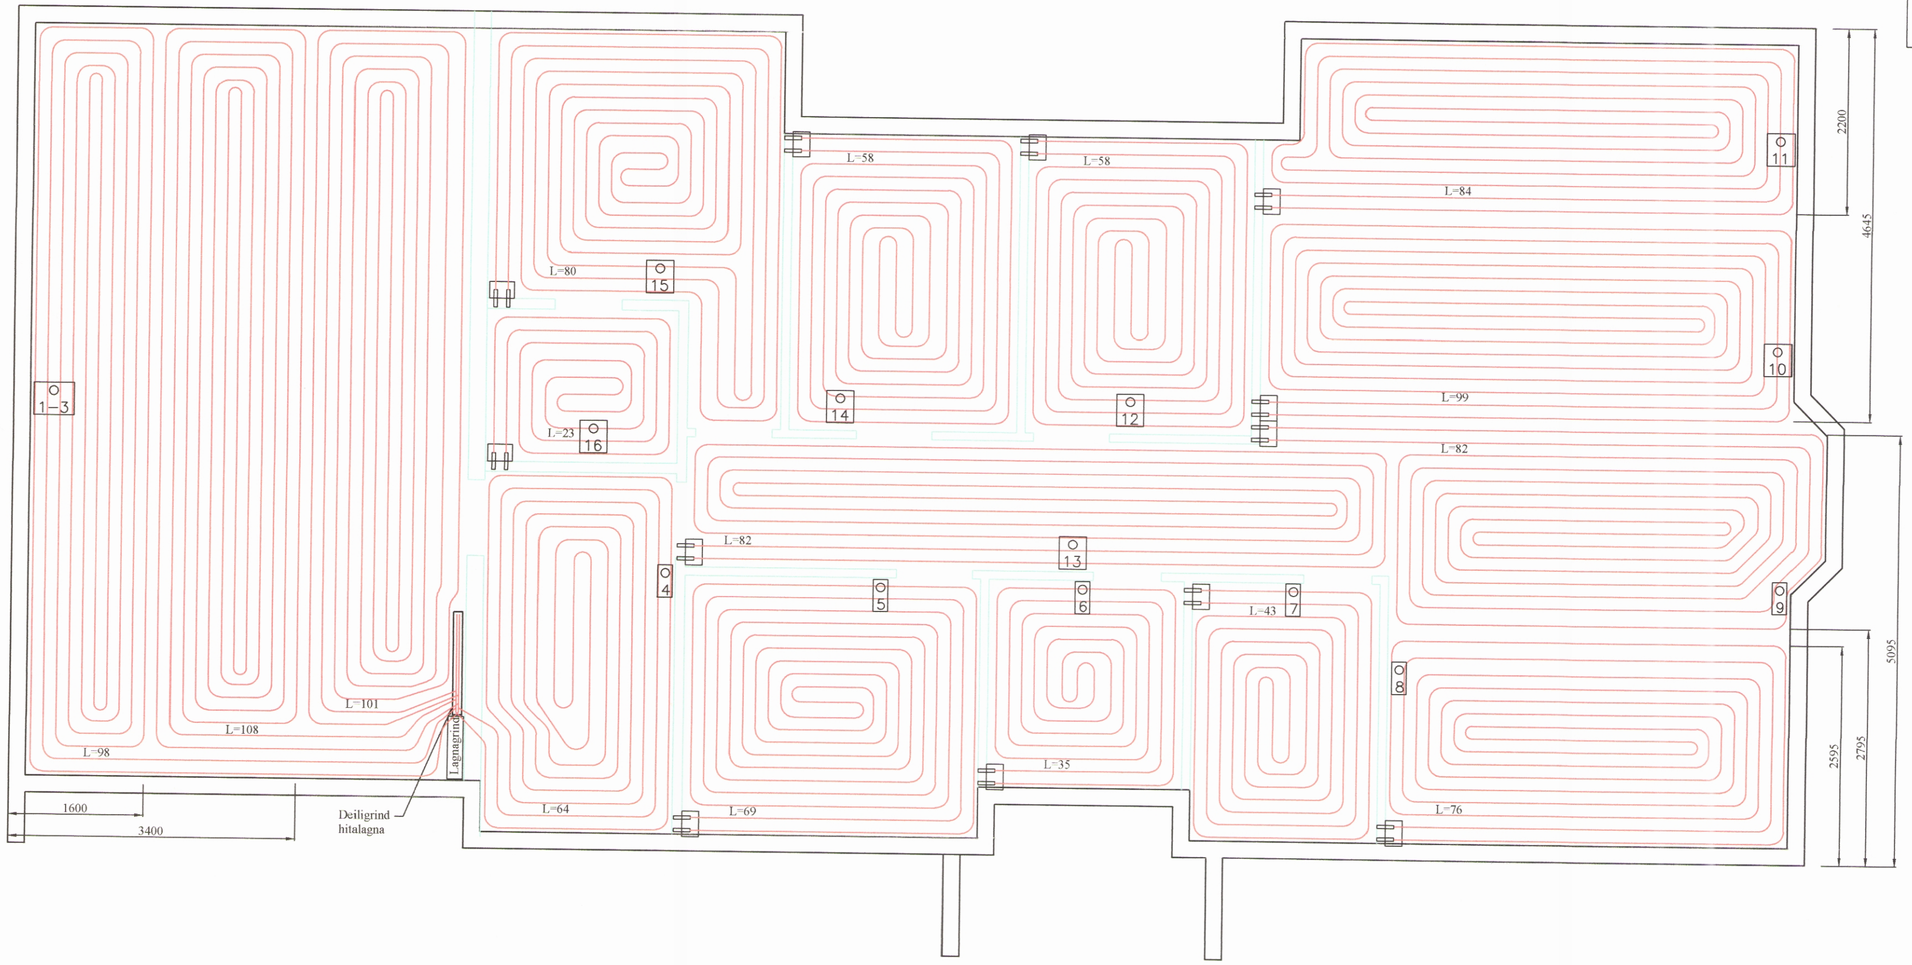


## Skýringar

Gólfgeisli er PB eða PEX rör Ø16 mm , c150 mm.
Gjarnan má leggja þéttar við útveggi. c100 mm og c200 í miðju herbergi.
Gólfgeisli er lagður fyrir ofan járnagrind

Gólfgeisli:

Ídráttarrör Ø40 mm lagt undir járnagrind frá herbergi og að deiligrind.

Ø40 mm ídráttarrör:

Hitanemi í herbergi: 7

Grunnmynd heitavatnslagna
MKV: 1:50

| BR | DAGS | BREYTING | | |
|---|---|---|---|---|
| | | | | |
| | | | | |


HÖNNUN
HJARÐARHOLTI 11
800 SELFOSSI
SÍMI: 783 4180
NETFANG: kjartangardars@gmail.com

SGHÚS
EYRAVEGI 65
800 SELFOSSI
SÍMI: 578 3344
NETFANG: sghus@sghus.is
VEFFANG: www.sghus.is


EFFORT TEIKNISTOFA 049.18 12.11.19

Mararbyggð 43, Ólafsfirði

Grunnmynd heitavatnslagna
Skýringar

Kvarði 1:50

| HANNAÐ: | TEIKNAÐ | DAGSETNIG | VERKNÚMER |
|---|---|---|---|
| KG | KG | 05.03.2019 | 2019-11 |
| SKRÁARNAFN | SAMÞYKKT | 130555-7648 | TEIKNING NÚMER: |
| Mararbyggð 43 Lagnir.dwg | | | 321 |