

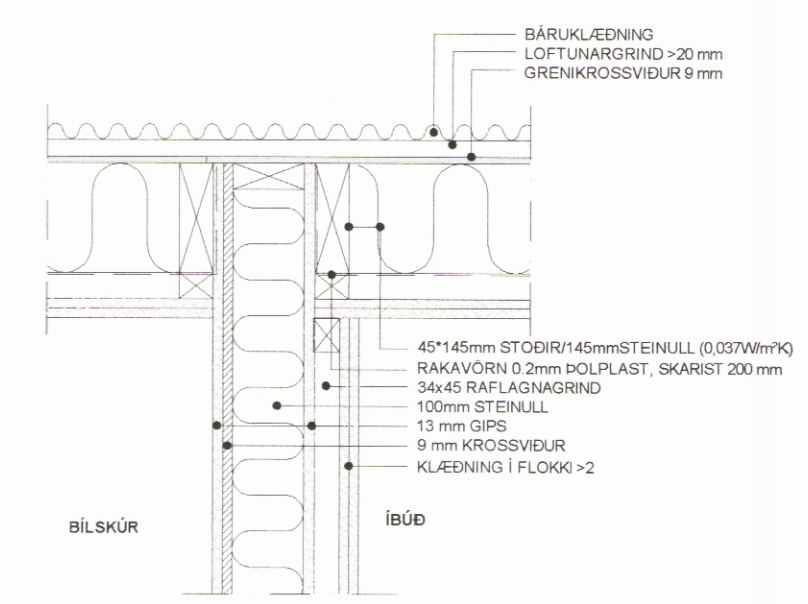



MÓTTEKIÐ
12. MAR. 2019
Fjalabyggð

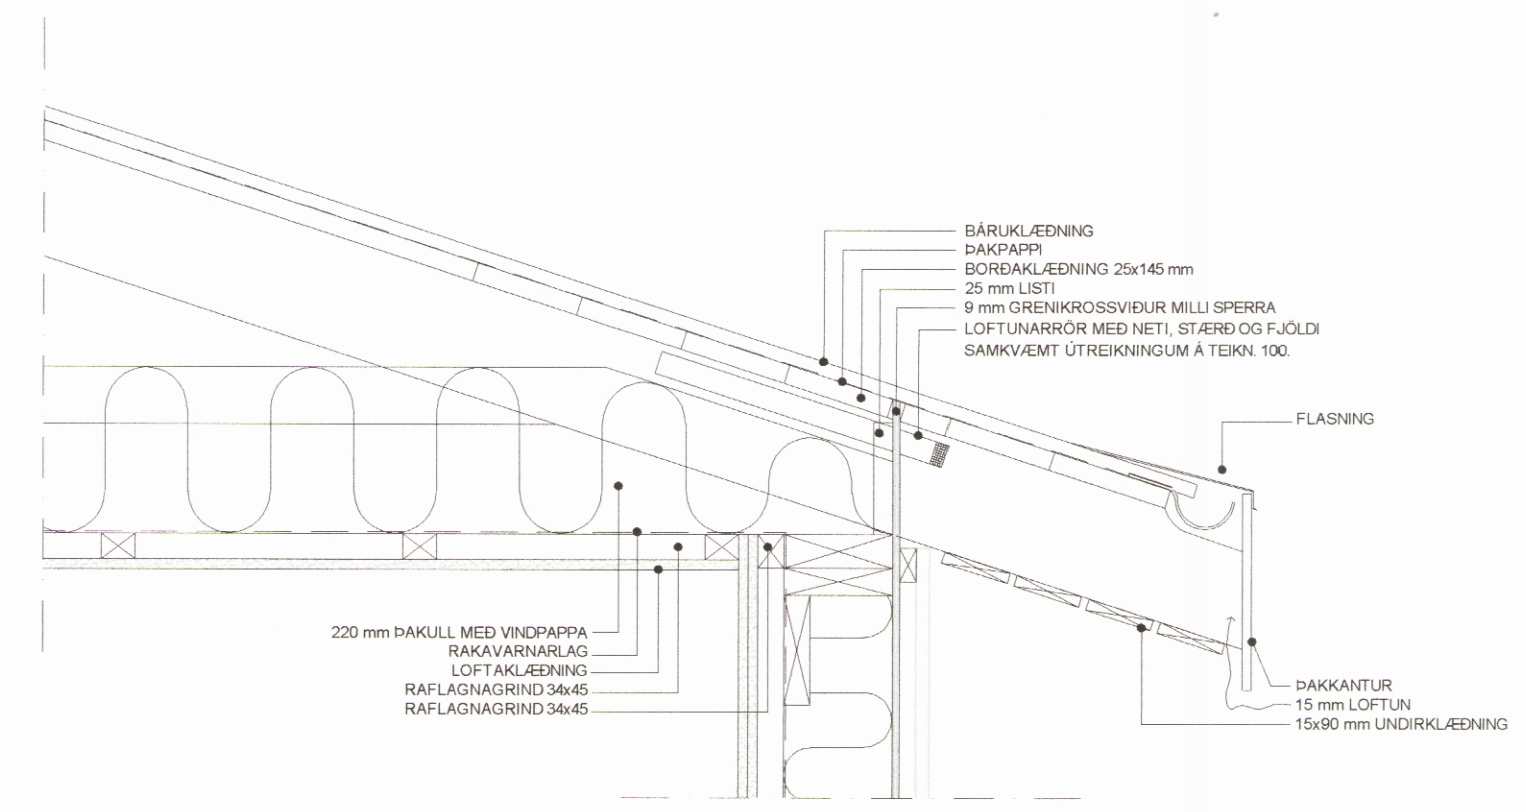


D4
DEILI - EI60 VEGGUR AÐ ÚTVEGG
1:10

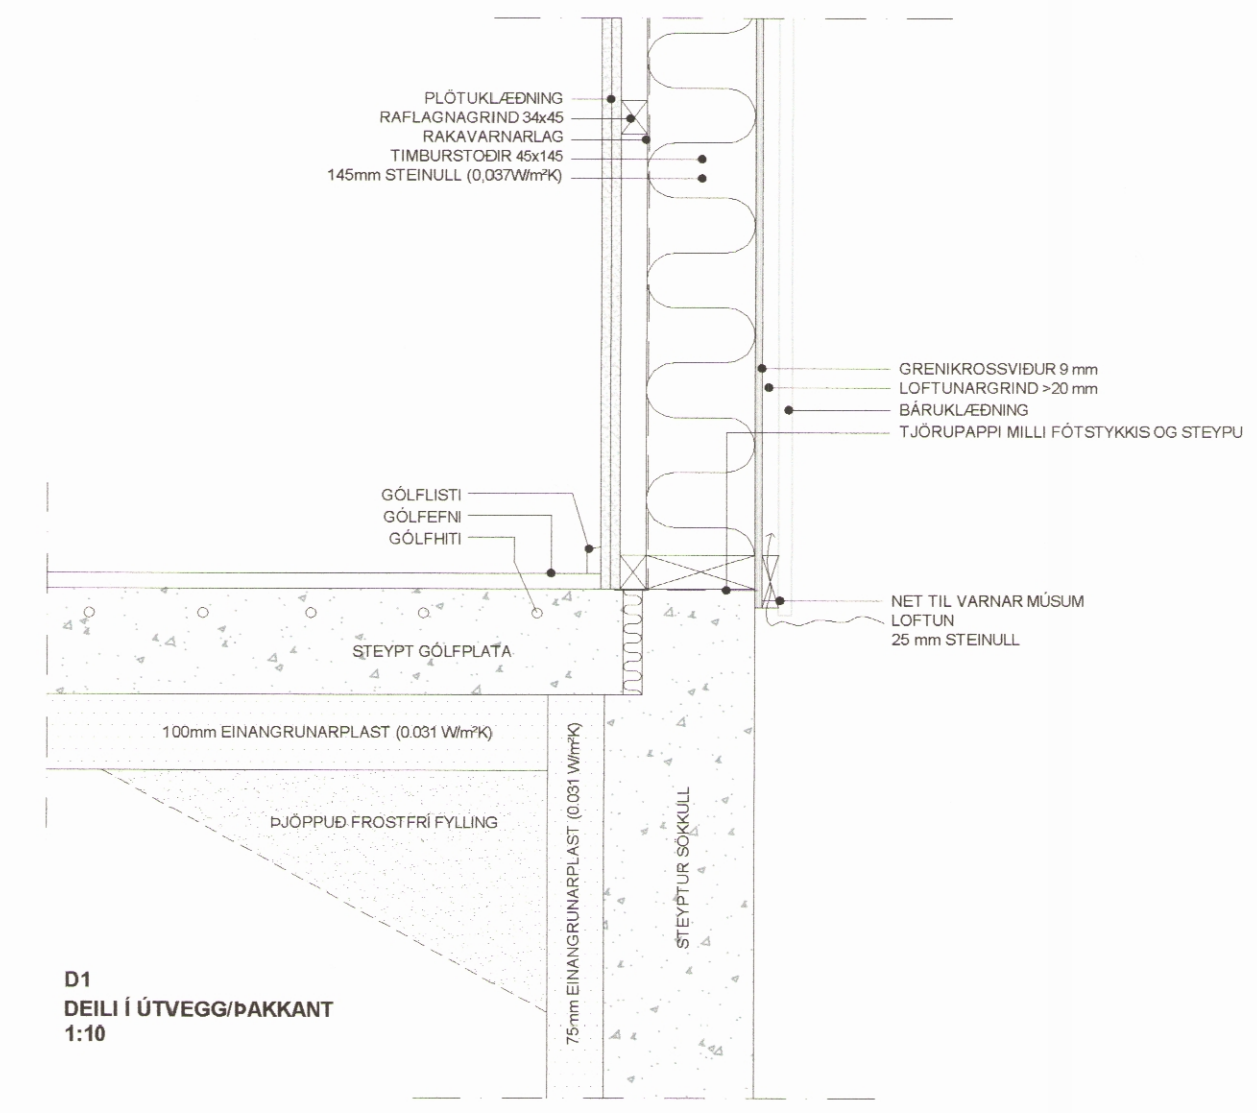

D1
DEILI Í ÚTVEGG/ÞAKKANT
1:10

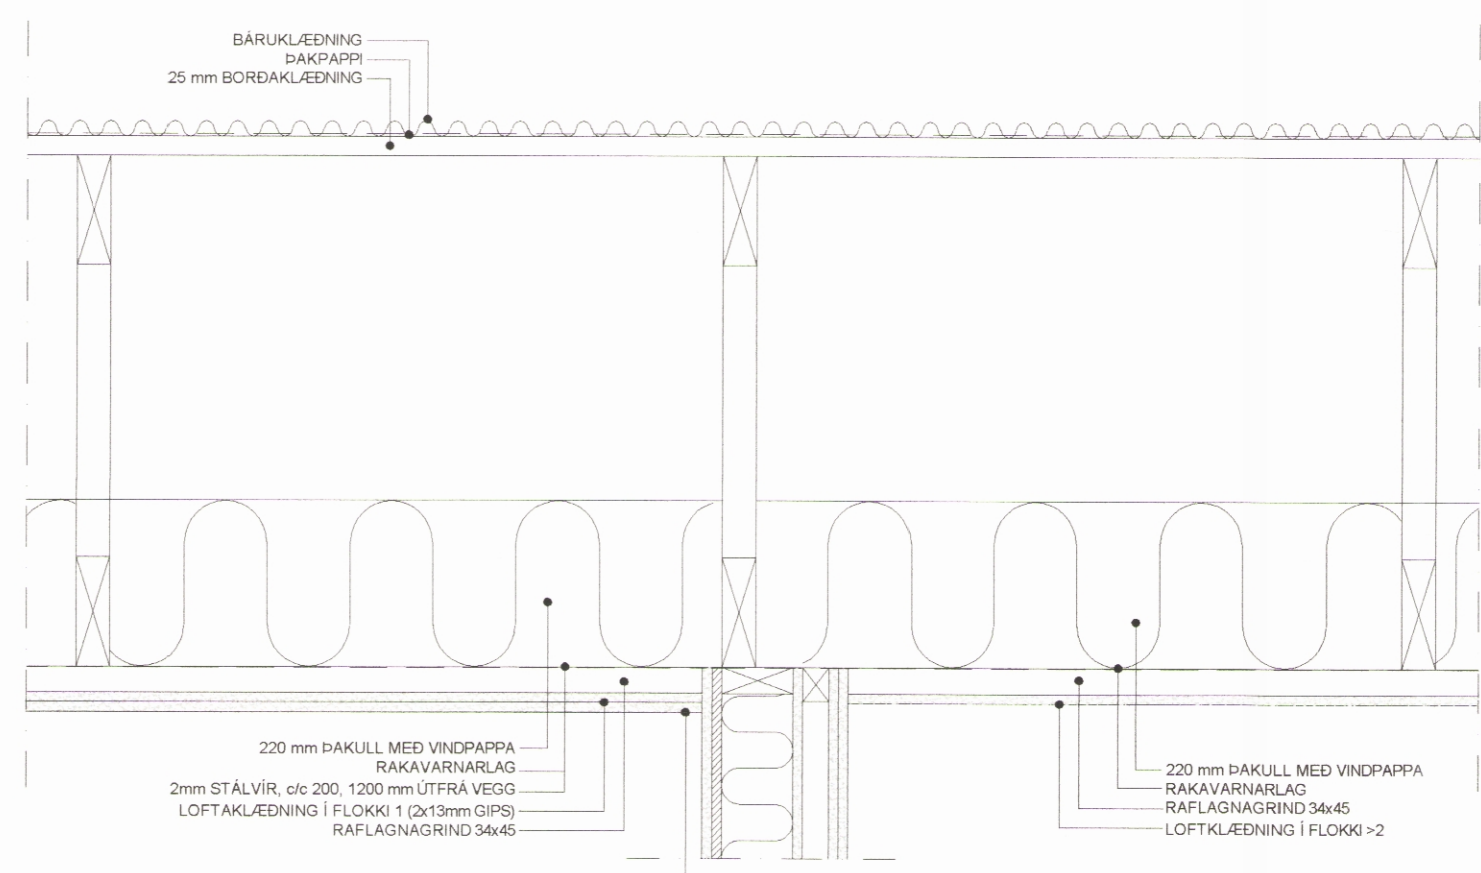

D3
SNID - EI60 / 44 DB VEGGUR
1:10

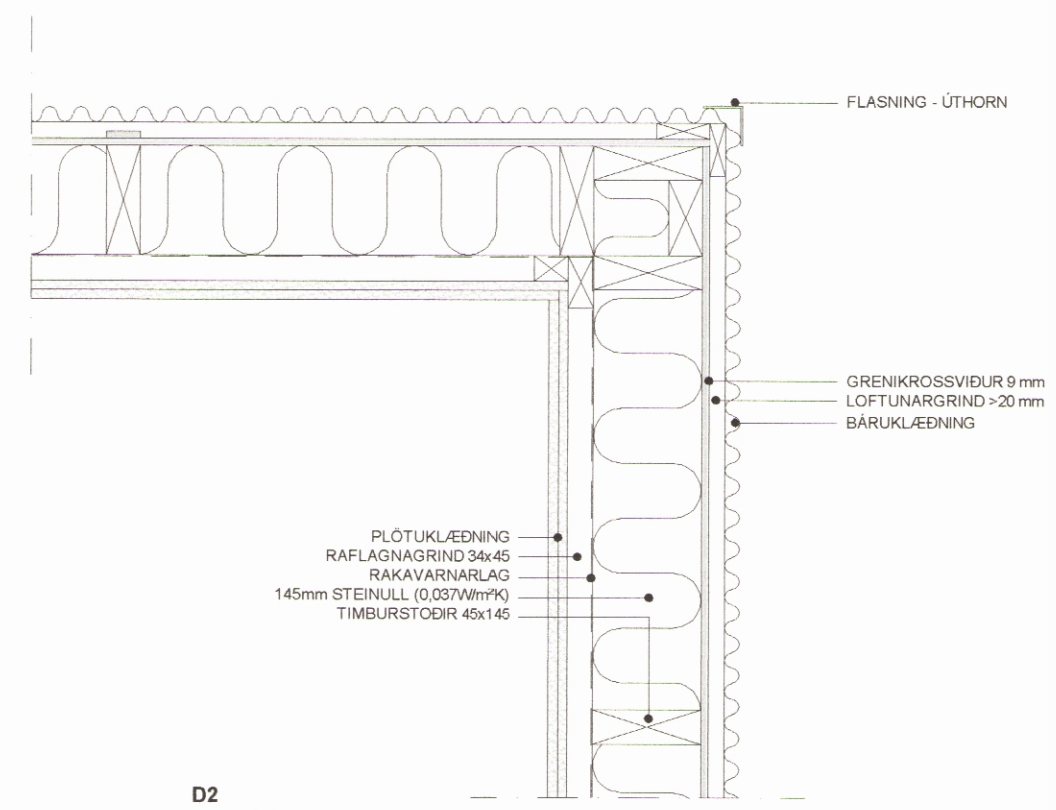

D2
DEILI ÚTVEGG
1:10

BR.	DAGS.	BREYTING
MARARBYGGÐ_ÓLAFSFIRÐI MARARBYGGÐ_43 DEILI ÍBÚÐARHÚS		
Hannað: ÓTB		Teiknað: ÓTB
Yfirfarið:		Mikv: 1.10
Samþykkt: Ólafur Tage Bjarnason		
Hönnunarstjóri (ef annar en aðeinhönnuður):		
Dags: 11.12.18		Nr: 049.18
Blaðstærð:		A2
EFFORT		
Ólafur Tage Bjarnason Byggingafræðingur BSc		