



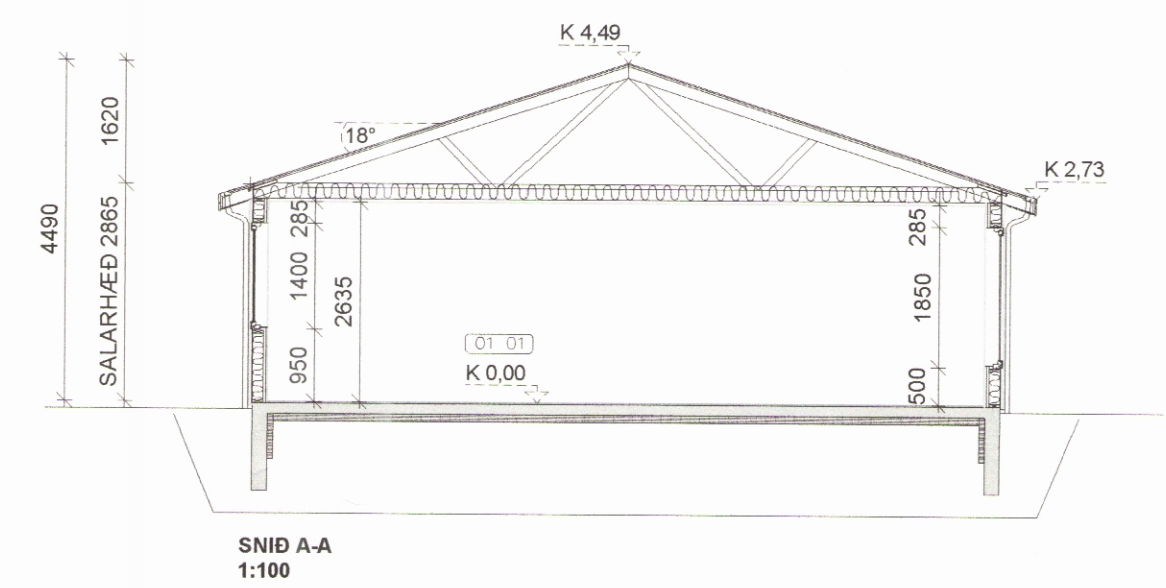

Samþykkt í skipulags- og umhverfisnefnd
11 / 2 2019

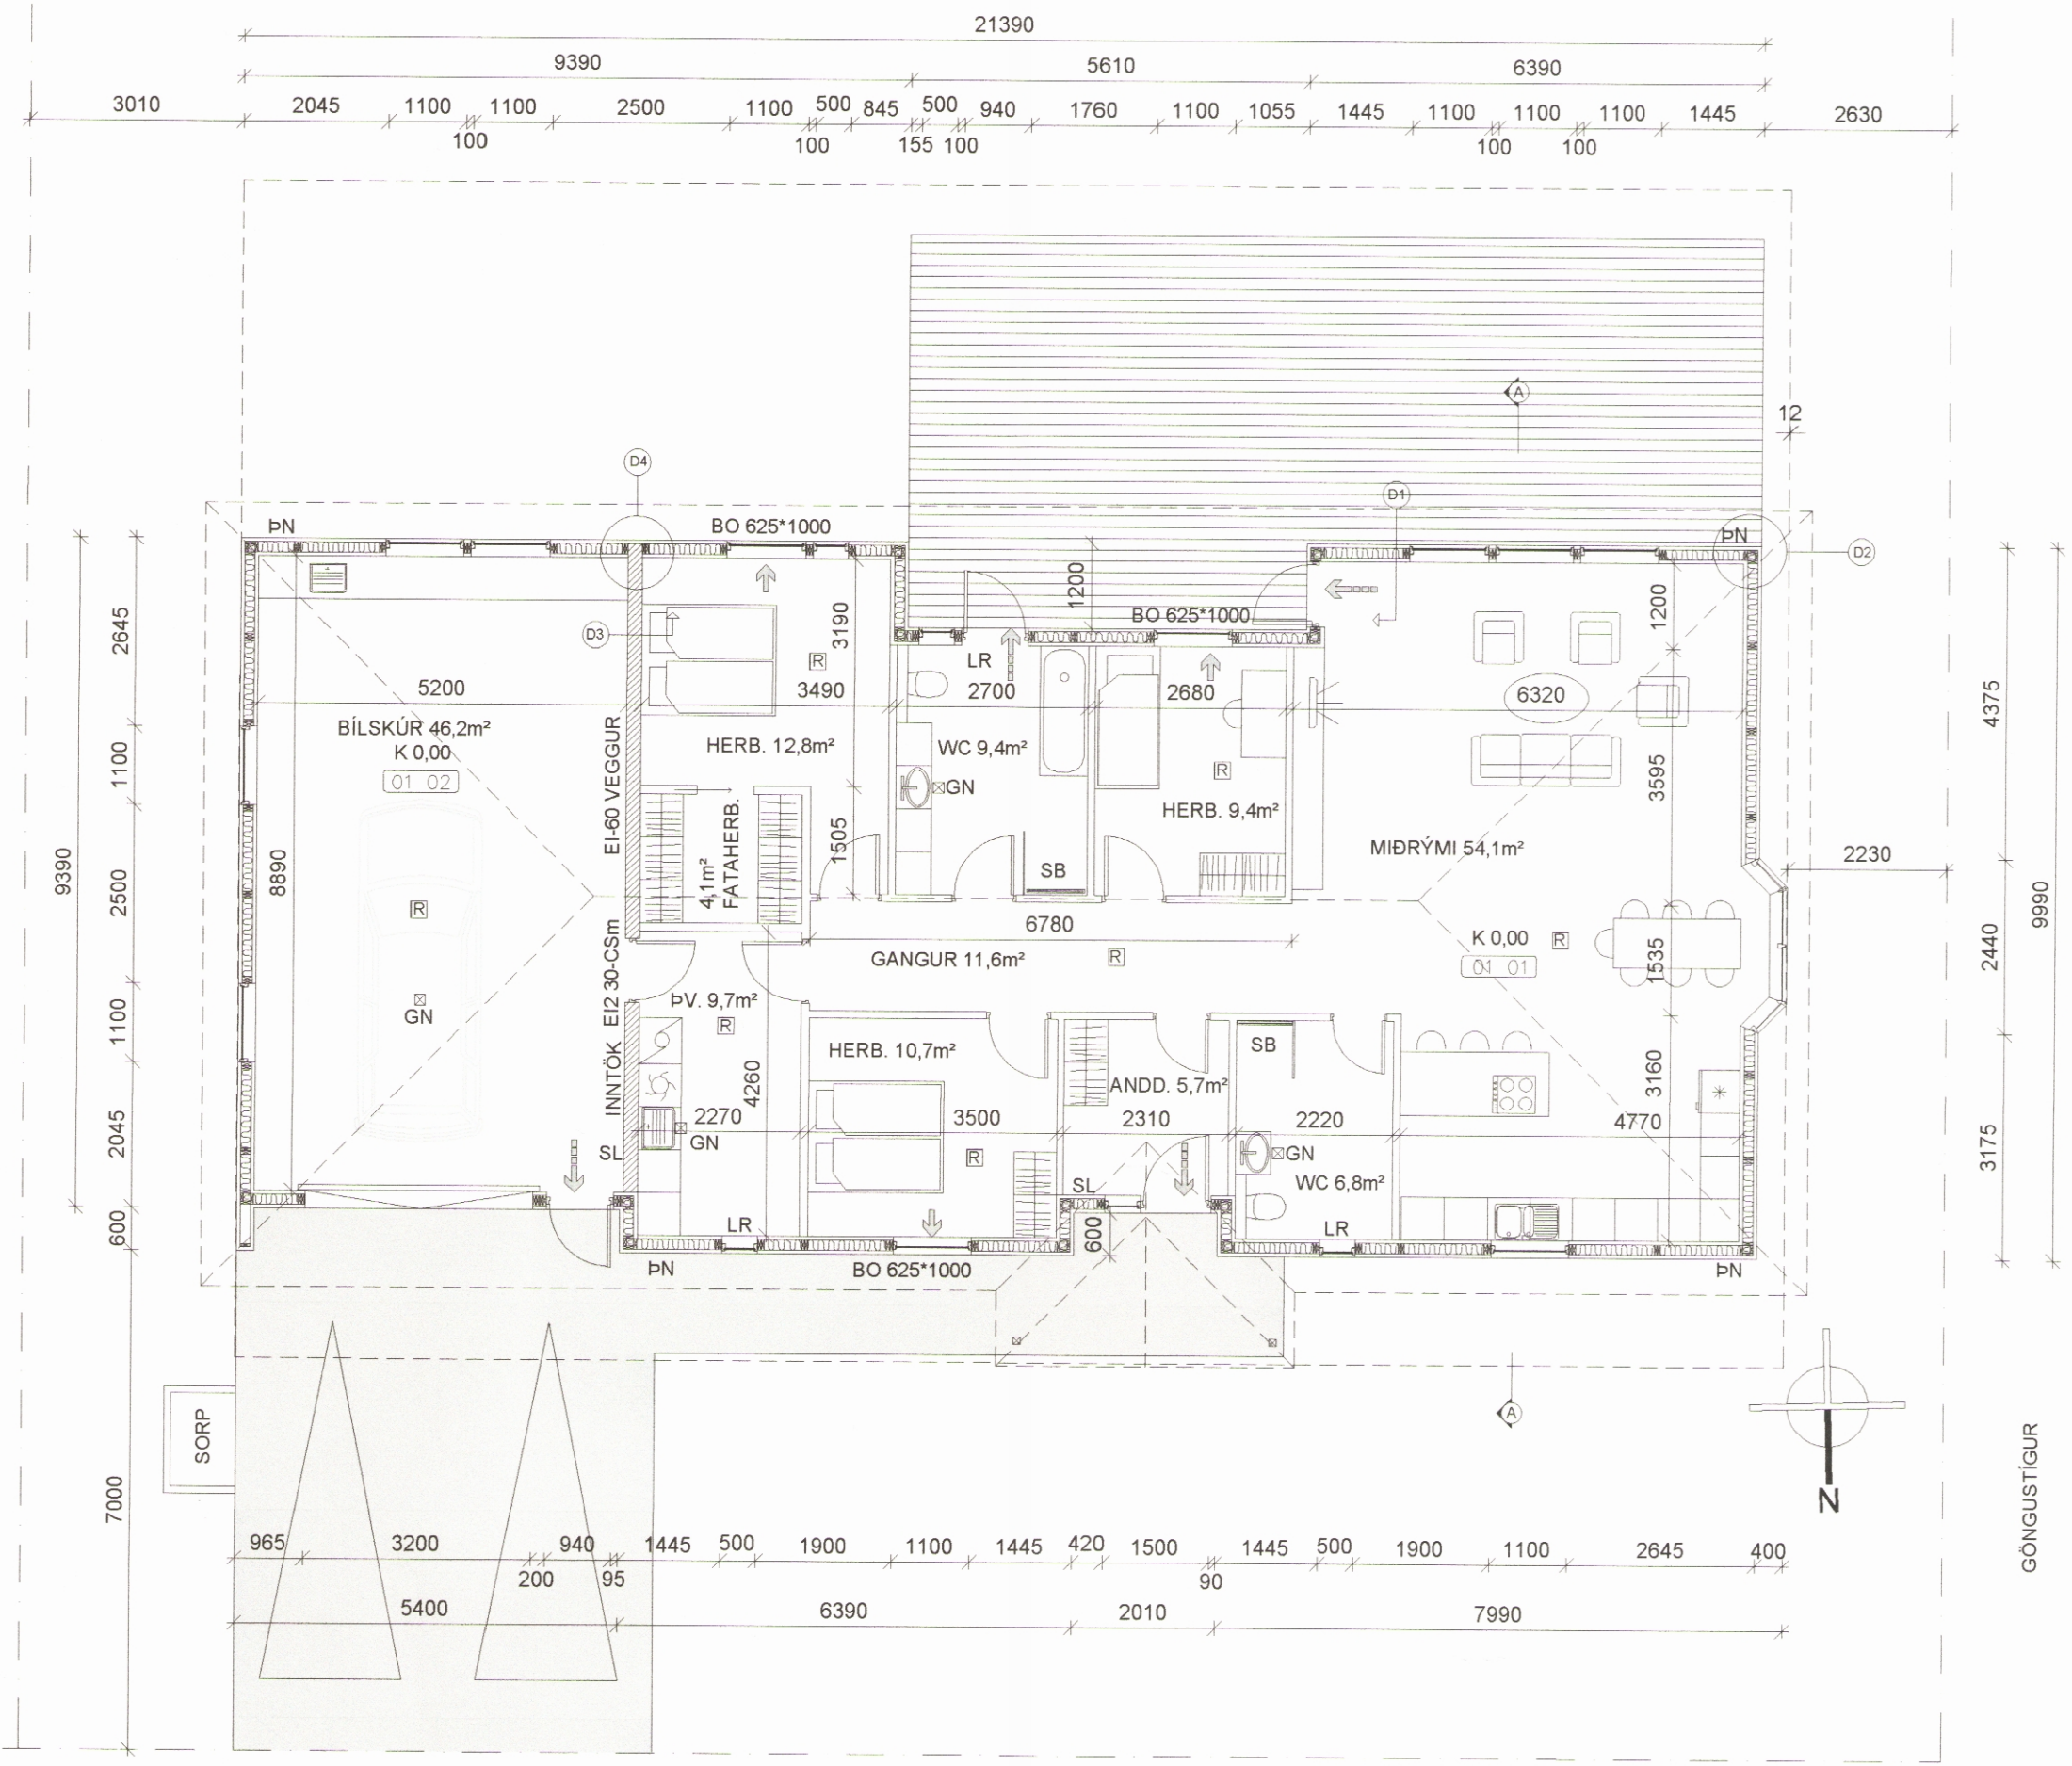

- SKÝRING TÁKNA:**
- GN GÓLFNIDURFALL
 - SL SLÖKKVITÆKI
 - PN ÞAKNIDURFALL
 - SB STEYPIBÆÐ
 - LR LOFTRÆSING
 - K 0,00 KÓTI
 - ⇒ BJÖRGUNAROP
 - ⇨ FLÓTTALEIÐ
 - 01 01 RÝMISNÚMER
 - ↻ SNÍÐ
 - RI REYKSKYNJARI

BR.	DAGS.	BREYTING
01	14.03.19	BYGGINGARREITUR_STÆKKAR_TIL_VESTURS
MARARBYGGÐ_ÓLAFSFIÐI		
MARARBYGGÐ_43		
GRUNNMYND/SNÍÐ		
ÍBÚÐARHÚS		
		Teikning nr. 101
Hannað:	Teiknað:	Yfirfarið:
ÓTB	ÓTB	
		Mkv: 1.100
Samþykkt: Ólafur Tage Bjarnason		Kt.: 150482-3489
Hönnunarstjóri (ef annar en aðalhönnuður)		Kt.: 150482-3489