
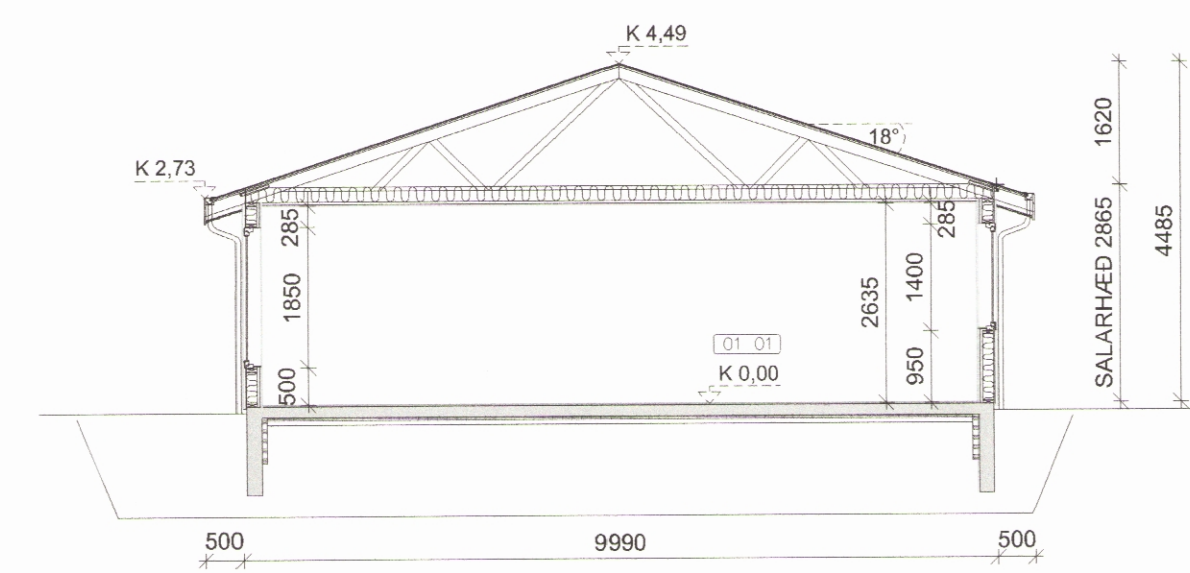
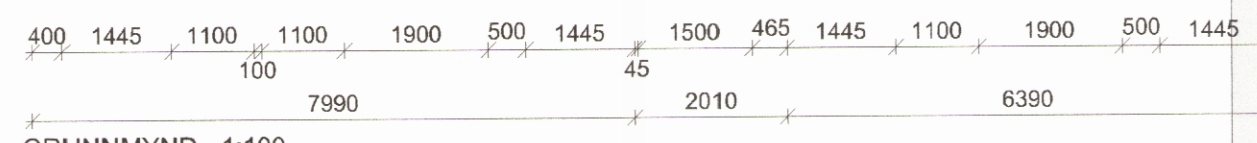
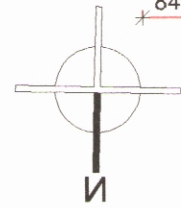
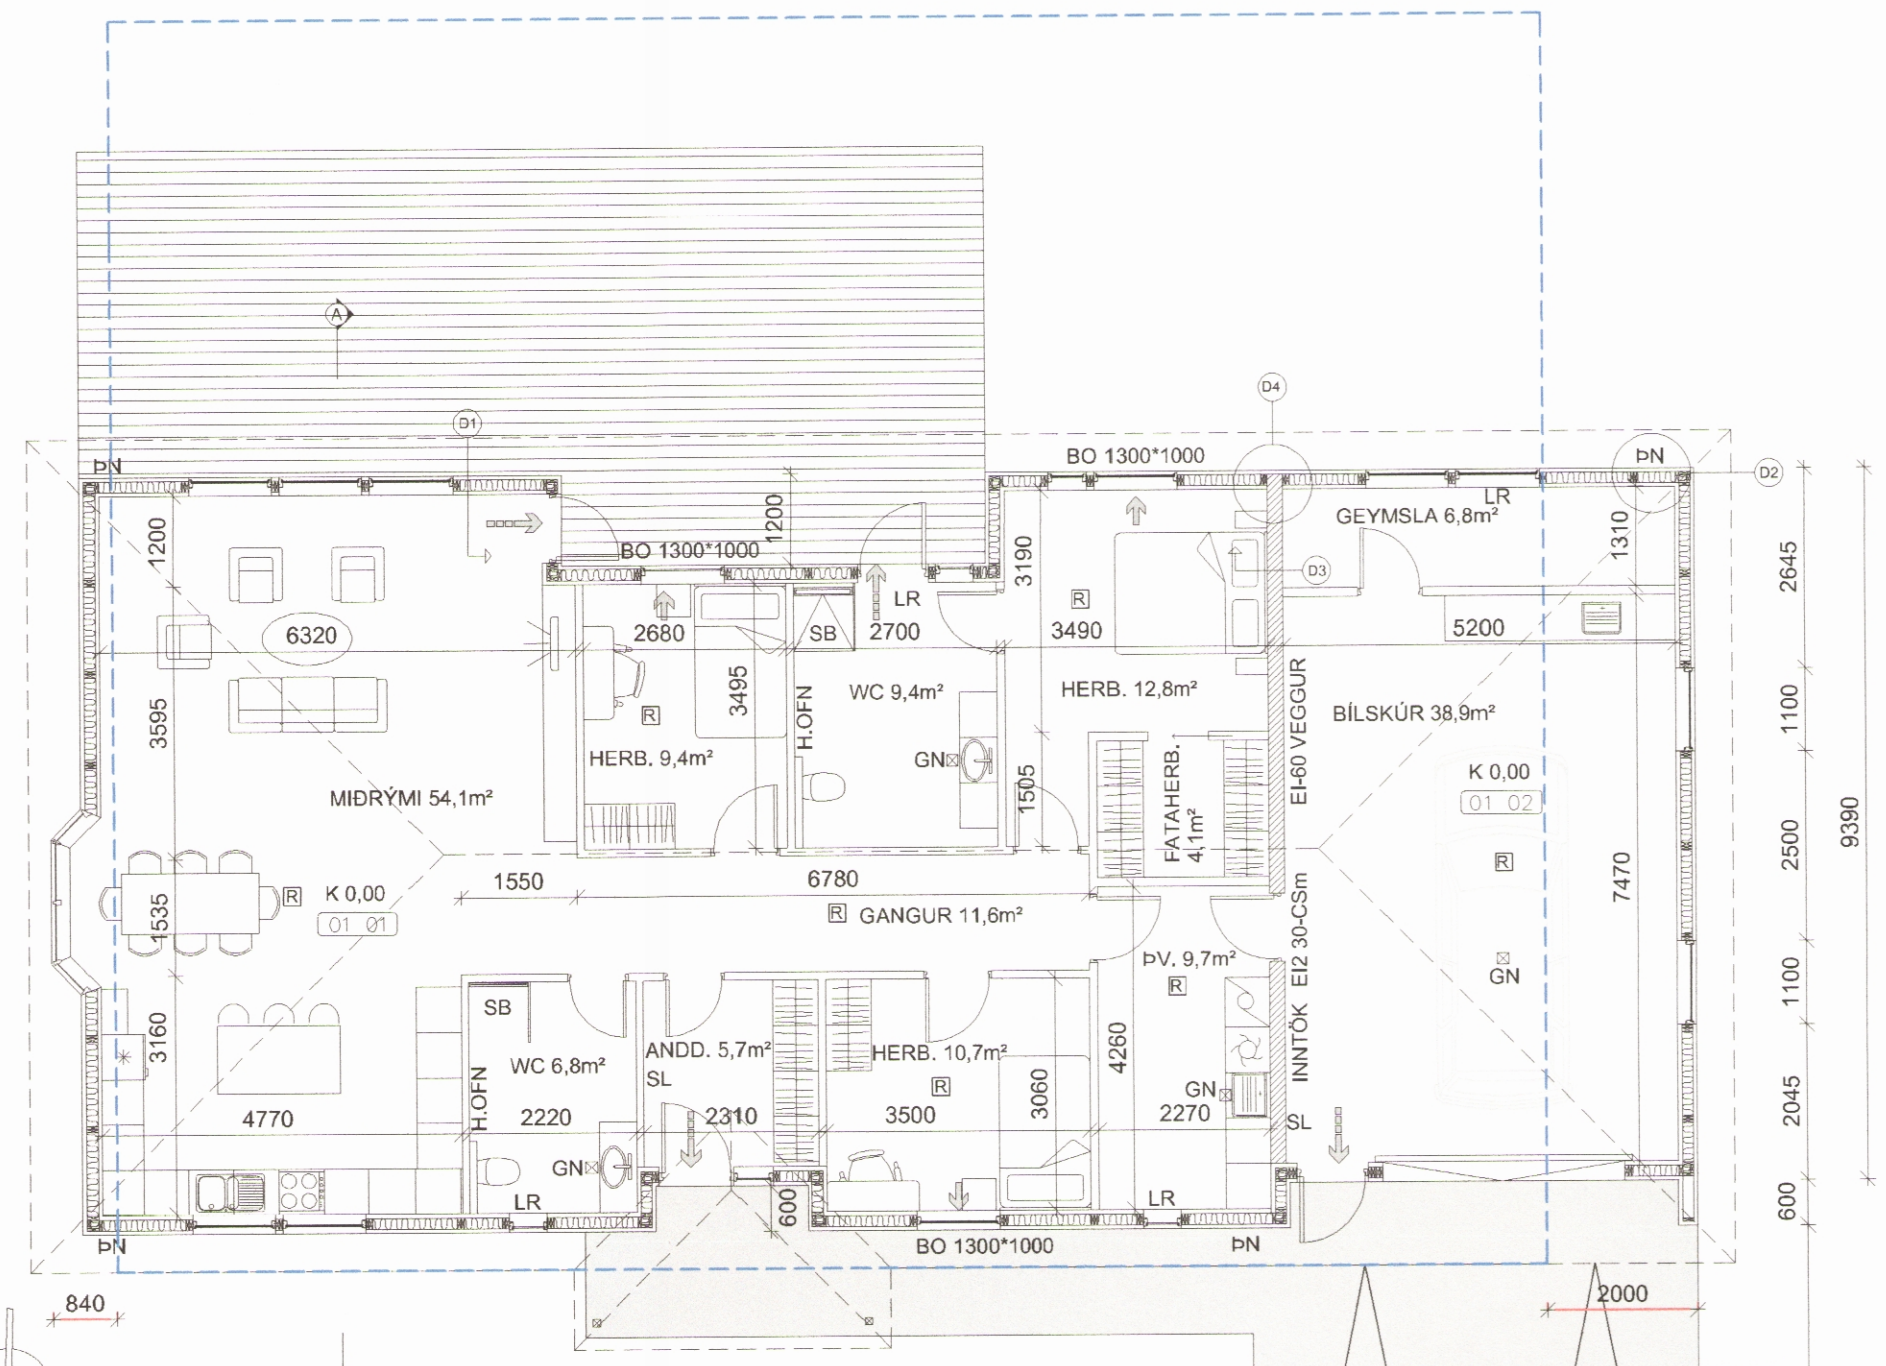
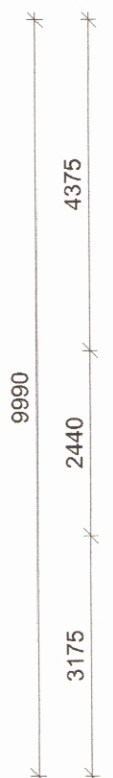


008600

Samþykkt í skipulags- og umhverfisnefnd  
4.9 20.19

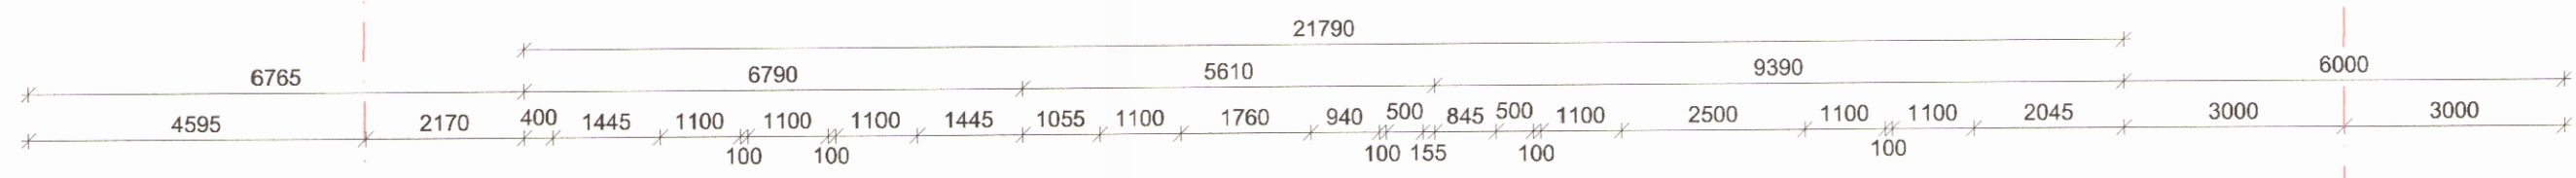

STADSETNING SAMKVÆMT LÓDAGÖGNUM

STADSETNING SAMKVÆMT ADALUPPRÁTTUM

MARARBYGGÐ 39

GRUNNMYND - 1:100

MARARBYGGÐ 43

- SKÝRING TÁKNA:**
- GN GÓLFNIDURFALL
  - SL SLÖKKVITÆKI
  - PN ÞAKNIDURFALL
  - SB STEYPIBAD
  - LR LOFTRÆSING
  - K 0,00 KÓTI
  - ⇒ BJÖRGUNAROP
  - ⇨ FLÓTTALEID
  - 01 01 RÝMISNÚMER
  - ↻ SNID
  - ☒ REYKSKYNJARI

BR.	DAGS.	BREYTING

MARARBYGGÐ\_ÓLAFSFIÐI  
MARARBYGGÐ\_41  
GRUNNMYND/SNID  
ÍBÚÐARHÚS

Hannað: ÓTB Telknað: ÓTB Yfirfarð: Mikv: 1:100  
Samþykkt: Ólafur Torgeirsson Kl.: 15.04.82-3489  
Hönnunarstjóri (ef annar en aðalhönnuður) Kt.: 15.04.82-3489

Dags: 16.08.19 Nr: 035.19 Blaðstærð: A2