



ÚTLIT - NORDUR

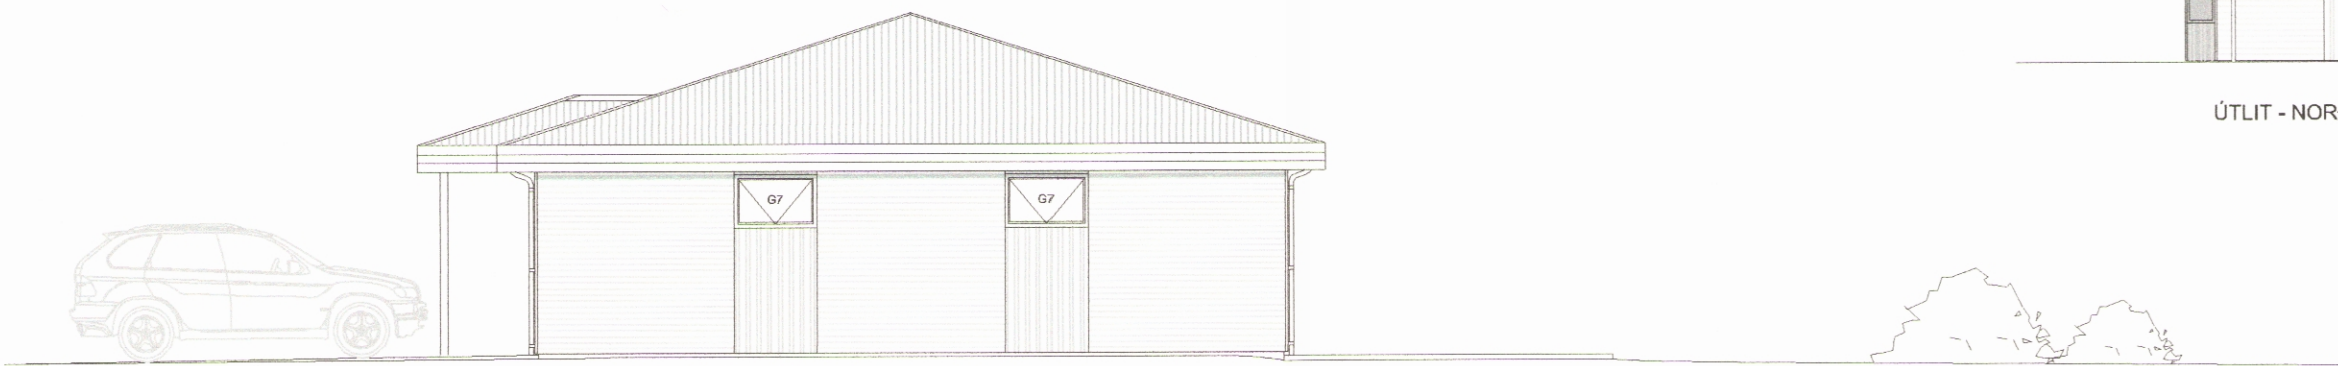


ÚTLIT - AUSTUR

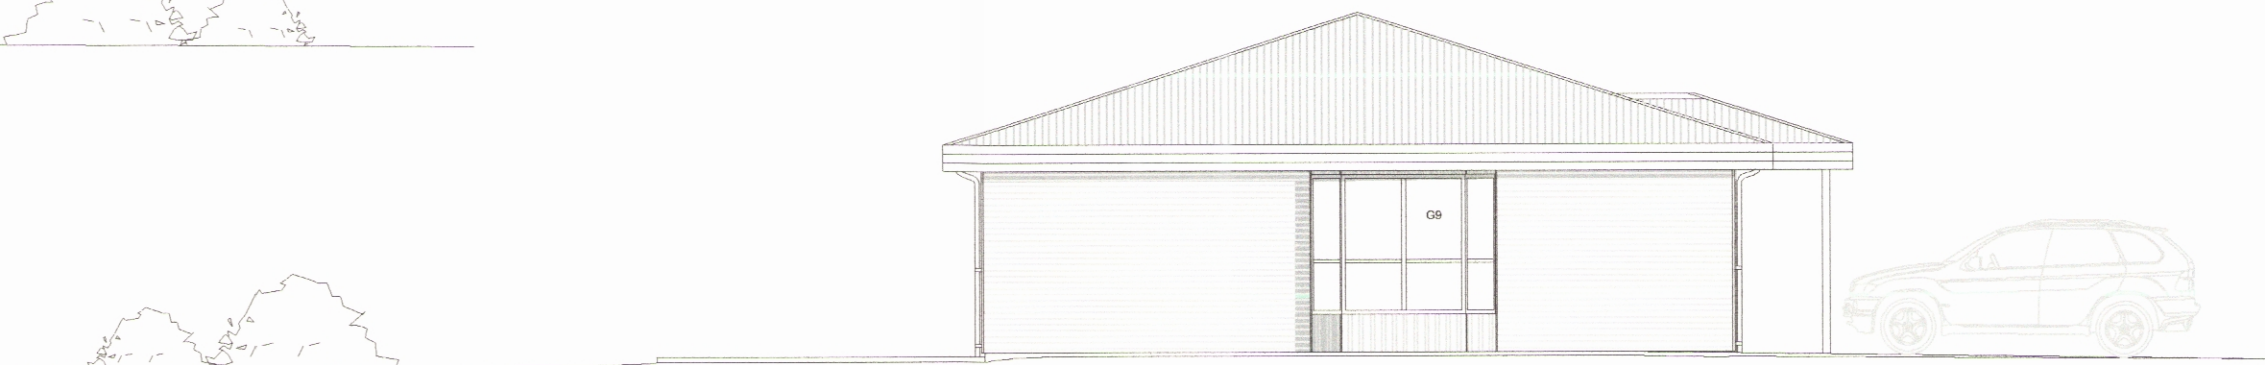

ÚTLIT - VESTUR



ÚTLIT - SUDUR

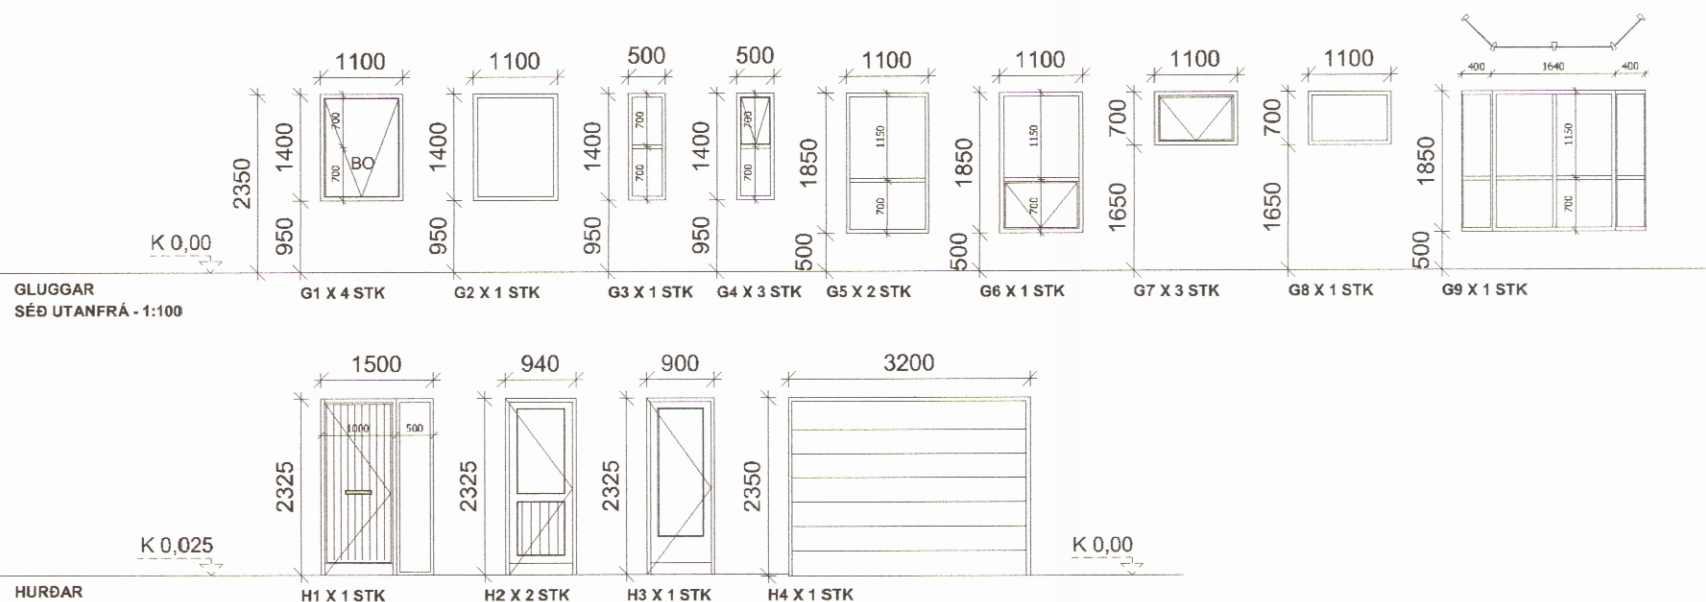

BR.	DAGS.	BREYTING
MARARBYGGÐ_ÓLAFSFIRÐI		
MARARBYGGÐ_41		
ÚTLIT/GLUGGAR_HURÐIR		
ÍBÚÐARHÚS		
Hannað: ÓTB	Telnað: ÓTB	Yfirfarð: ÓTB
Samþykkt: Ólafur Torgeirsson	Kl.: 150482-3489	Kl.: 150482-3489
Hönnunarstjóri (ef annar en aðalhönnuður)	Kl.:	Kl.:
Dagur: 16.08.19	Nr.: 035.19	Bladsærði: A2