

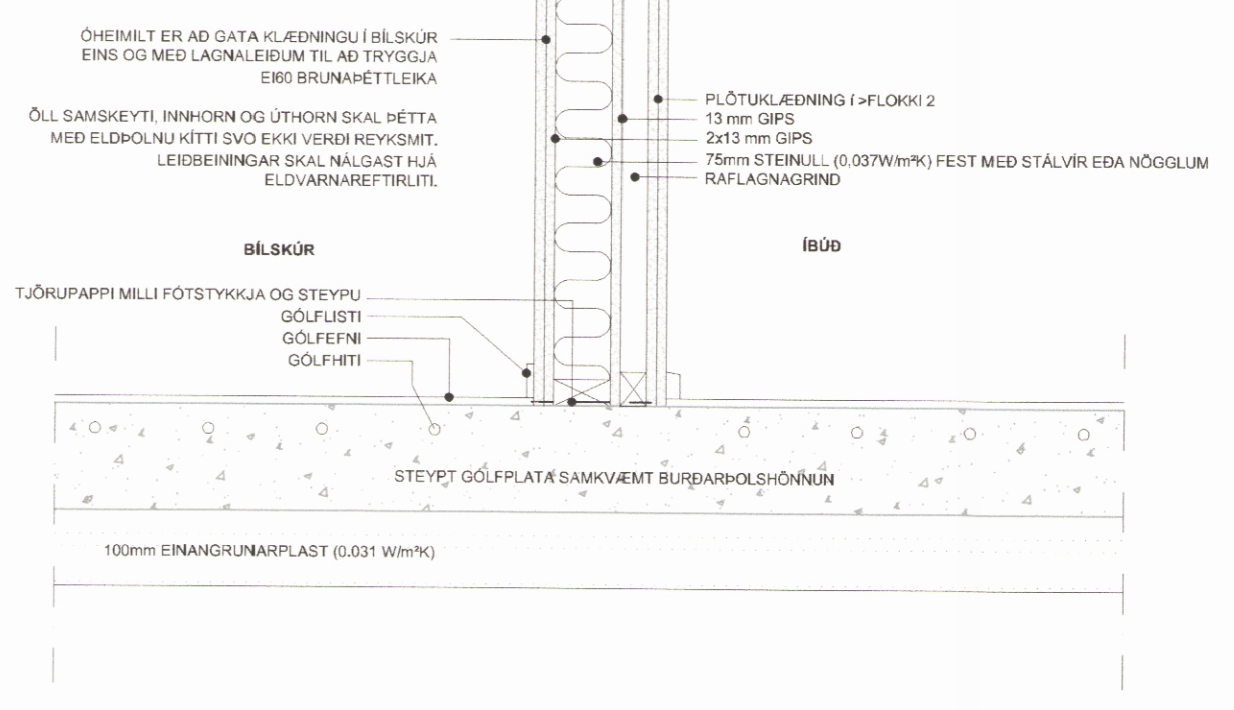
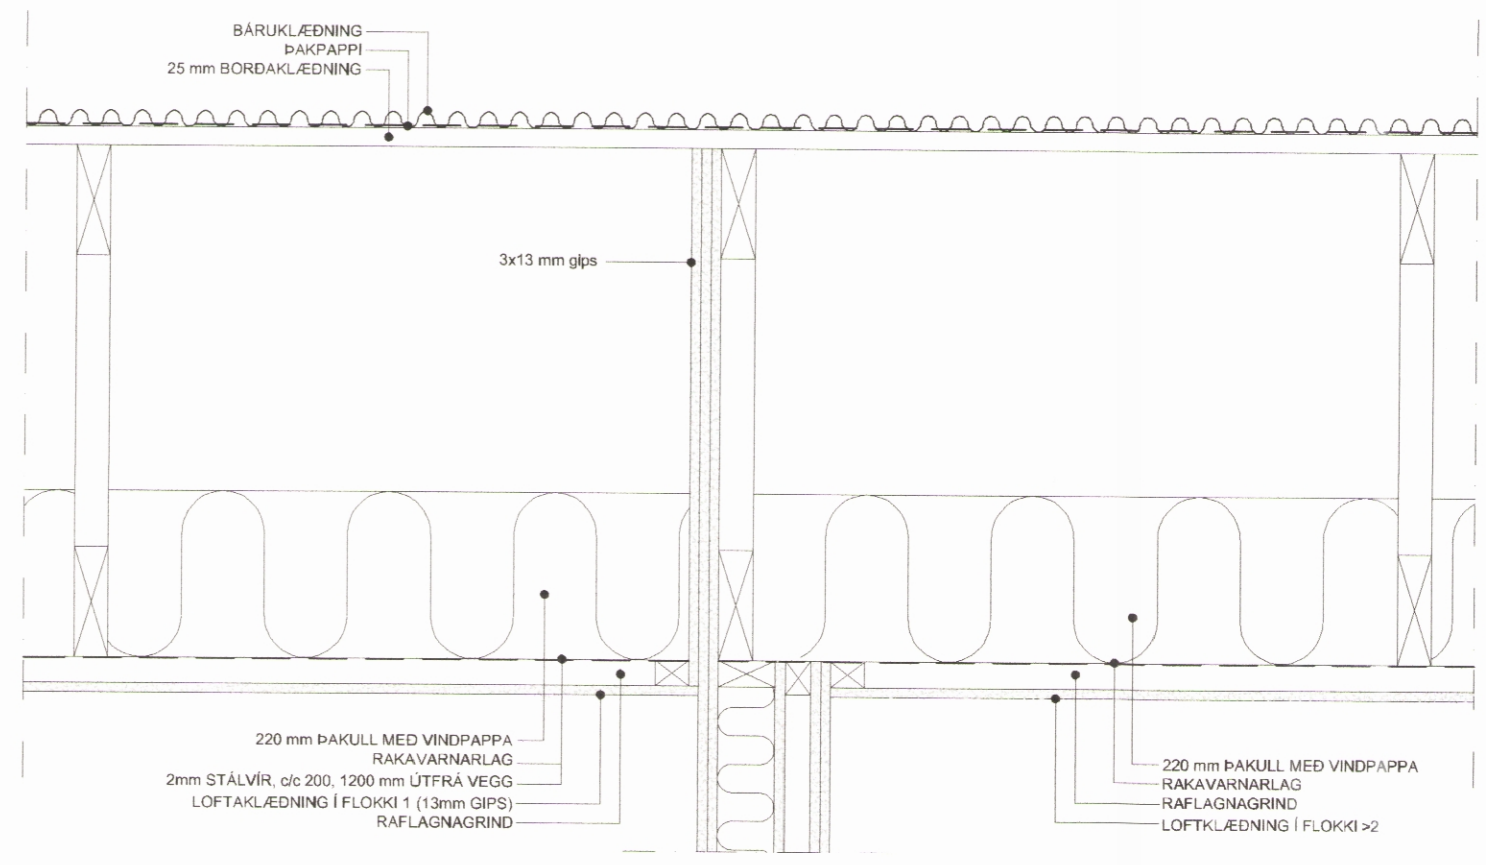


D4  
DEILI - EI60 VEGGUR AÐ ÚTVEGG  
1:10

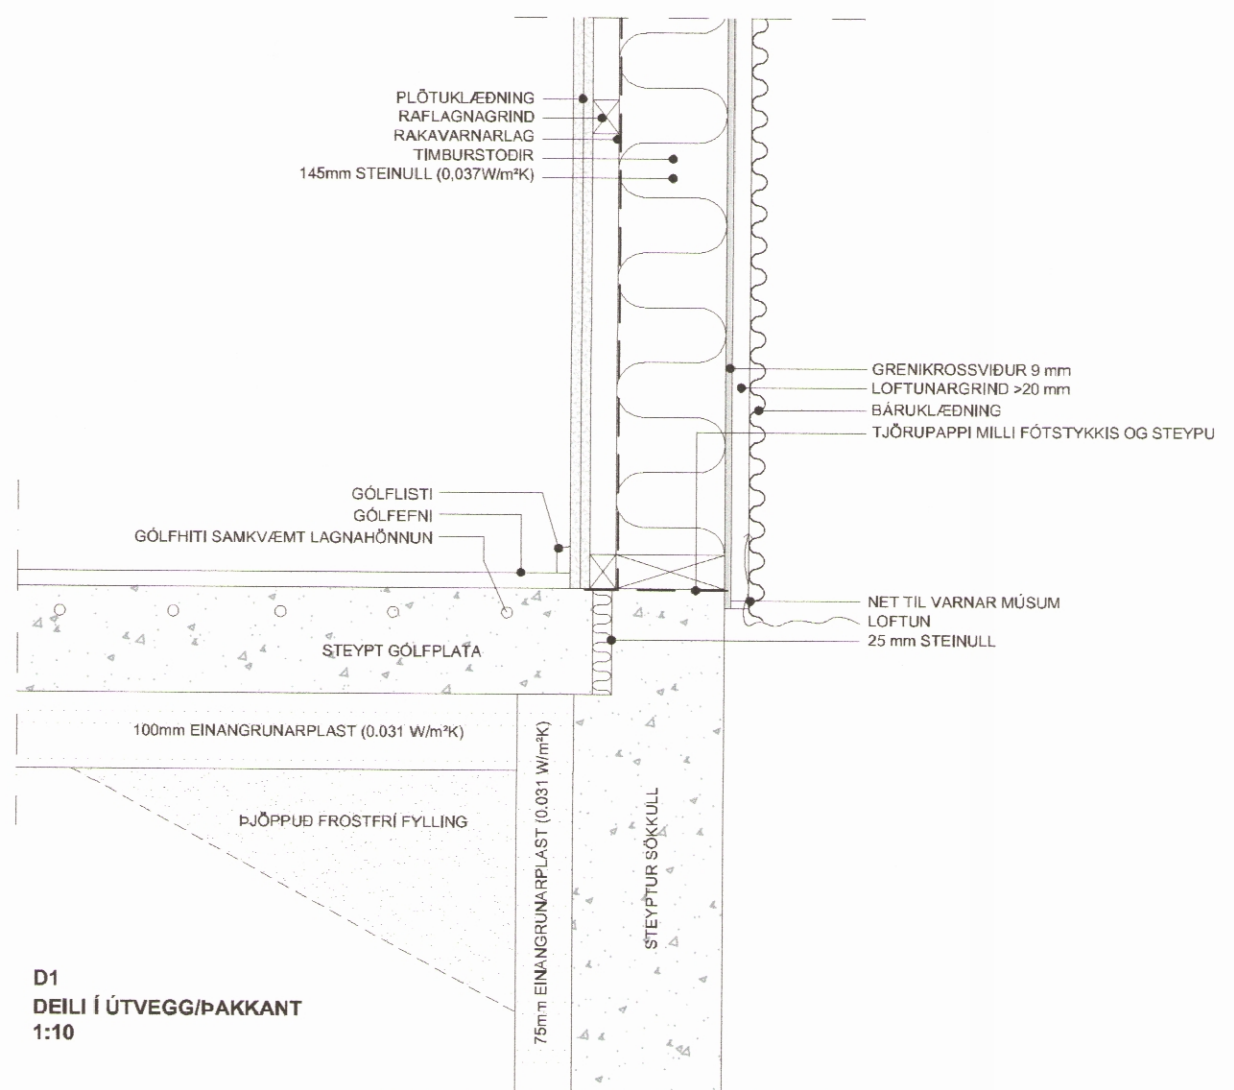

D3  
SNID - EI60  
1:10

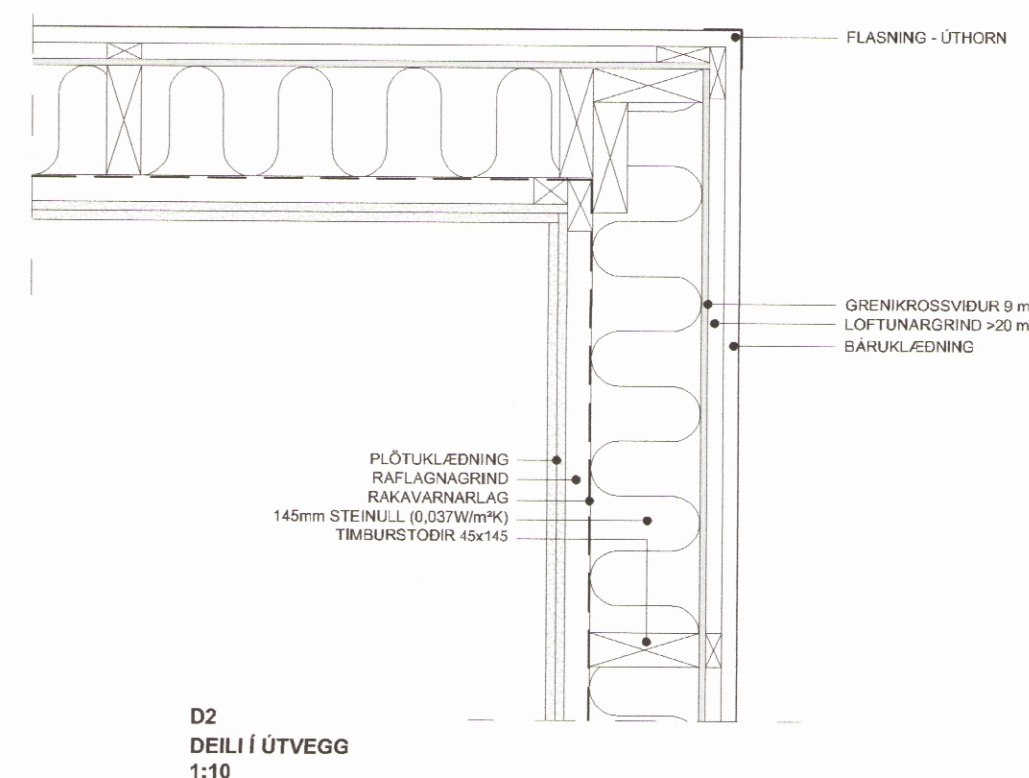

BR.	DAGS.	BREYTING
MARARBYGGÐ ÓLAFSFIRÐI		
MARARBYGGÐ_41		
DEILI		
ÍBÚÐARHÚS		
Hannað:		Teknað:
ÓTB	ÓTB	Yfirfarið:
Samþykkt: Ólafur Tage Bjarnason		Misc:
<i>Ólafur Tage Bjarnason</i>		1:10
Hönnunarskipti (ef annar en aðalhönnuður)		KL: 150483-3489
		15.08.2019
		KL:
Dagsetning:	Nr:	Bláðstæða:
16.08.19	035.19	A2
<b>EFFORT</b>		
.....TEKNIstofa.....		
		Ólafur Tage Bjarnason
		Byggingafræðingur BSC
		Netfang: ota@effort.is
		Postfang: Ólafur T. Bjarnason
		101 Reykjavík