008605

MÓTTEKIÐ
24. SEP. 2019
Fjallabyggð

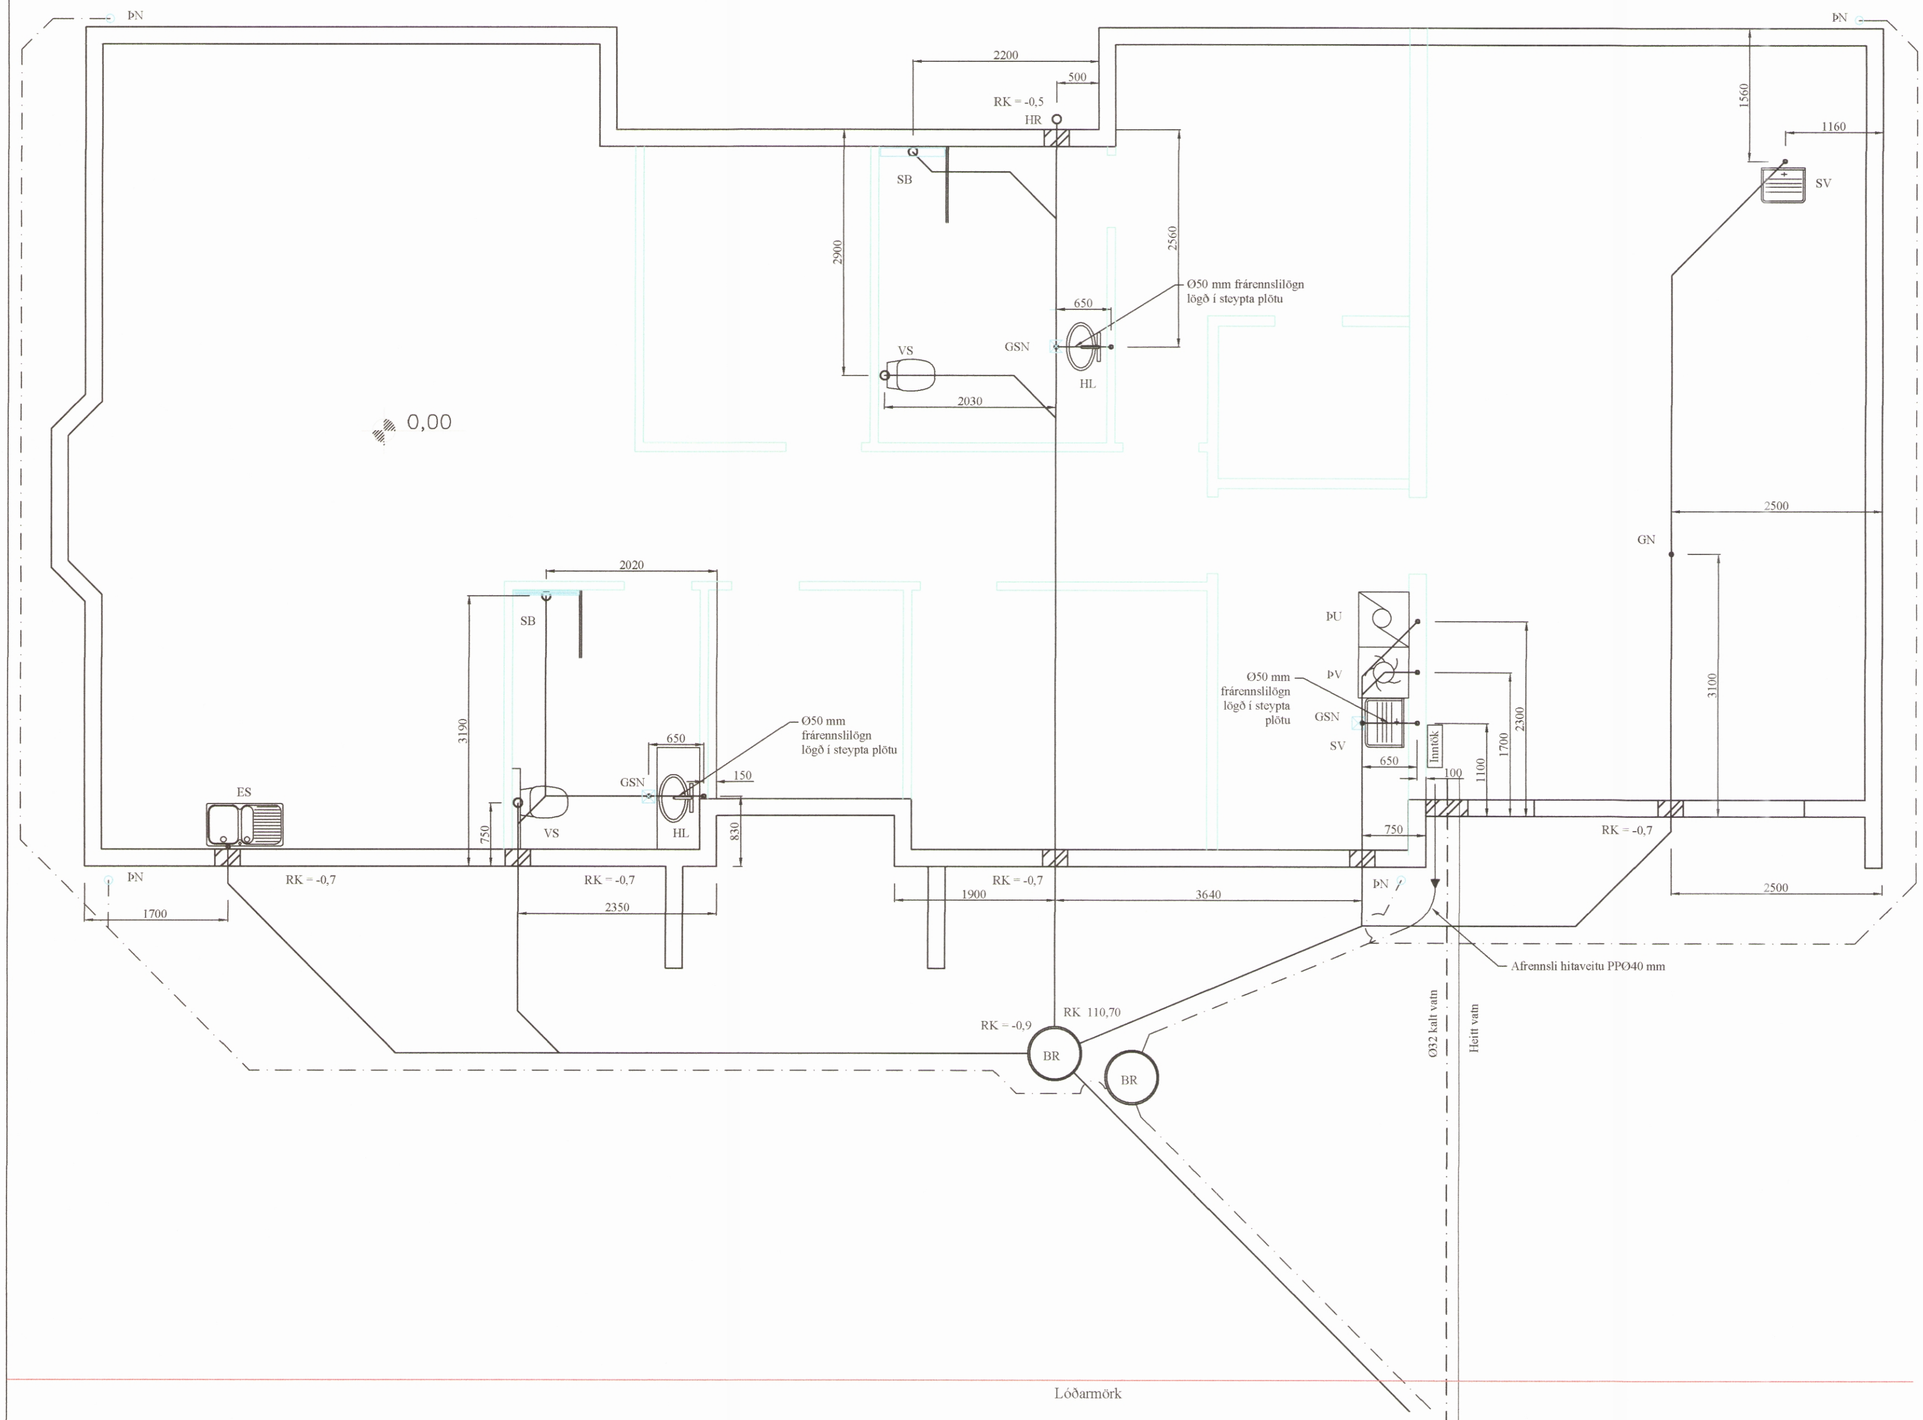

Grunnmynd fráveitulagna
MKV: 1:50

SKÝRINGAR:

ÖLL RÖR Í JÖRÐ SÉU ÚR STÍFU PVC PLASTI, GRUNNPLASTI, NEMA ANNAÐ SÉ TEKIÐ FRAM. FYRIR OFAN PLÖTU ERU RÖR ÚR GRÁU PP PLASTI.

MINNSTI HALLI Á RÖRUM ER 20‰ (2 CM Á M) OG MESTI HALLI ER 300‰, NEMA ANNAÐ SÉ TEKIÐ FRAM.

GRAFIÐ SÉ FYRIR RÖRUM Í ÞJAPPAÐA FYLLINGU.
UMHVERFIS ÖLL RÖR Í JÖRÐU SKAL SETJA A.M.K. 150 mm SANDLAG OG ÞJAPPA VEL.

ÖLL RÖR ÞÉTTIST MEÐ TIL ÞESS GERÐUM GÚMMÍHRINGJUM. AÐ ÖÐRU LEYTI BER AÐ HAGA VINNU OG ÖLLUM UMBÚNAÐI SKV. ÍST 65 SVO OG FYRIRMÆLUM FRAMLEIÐANDA.

KÓTAR ERU Í METRUM OG MIÐAST VIÐ RENNSLISBOTN, ÞAÐ Á EINNIG VIÐ UM GÖT, ÞAR SEM KÓTI Á GATI ER GEFINN Á RENNSLISBOTN.

MÁL ERU Í MILLIMETRUM OG MIÐAST VIÐ MIÐJAN STÚT.

ÖLL RÖR MEÐ ÓNEFNDUM HALLA
HAFA 20‰ HALLA OG ERU ÚR ø100 PVC.

SKAMMSTAFANIR:

PVC	PLASTRÖR, PVC (RAUÐBRÚN)
PP	PLASTRÖR, PP (GRÁ)
BR	BRUNNUR
GN	GÓLFNIÐURFALL MEÐ LOKUNARBLÖÐKU
GSN	GEGNUMSTREYMISNIÐURFALL Í GÓLFI
GNB	GÓLFNIÐURFALL MEÐ LOKUNARBLÖÐKU
ÞN	ÞAKNIÐURFALL
HL	HANDLAUG
VS	VATNSSALERNI
SB/BK	STEYPIBAÐ / BAÐKAR
HP	HEITUR POTTUR
EV	ELDHÚSVASKUR
UV	UPPÞVOTTAVÉL
ÞV/ÞU	ÞVOTTAVÉL / ÞURKARI
SV	SKÖLVASKUR
NF	ÚTINIÐURFALL
HR	HREINSISTÚTUR MEÐ LOKI
RK	RENNSLISKVÓTI

ATH.
STAÐSETNINGU STÚTA FYRIR HREINLÆTISTÆKI MÁ AÐEINS HAFA TIL VIÐMIÐUNAR, OG ÞARF AÐ YFIRFARA OG AÐLAGA ÞEIM TÆKJUM SEM ENDANLEGA ERU VALIN.

ATH.
MÆLA SKAL HÆÐARKÓTA HEIMÆÐA ÁÐUR EN LAGT ER Í GRUNN.

ÖLL MÁL Í mm NEMA ANNARS SÉ GETIÐ.

————————	SKOLP
—·—·—·—	REGNVATNSLÖGN
—·—·—·—	AFRENNSLI HITAVEITU PPØ40
—·—·—·—	HEIMÆÐ (KALT VATN)
————————	HEIMÆÐ (HEITT VATN)

BR	DAGS	BREYTING		

HÖNNUN
HJARÐARHOLTI 11
800 SELFOSSI
SÍMI: 783 4180
NETFANG: kjartangardars@gmail.com

SGHÚS
EYRARVEGI 65
800 SELFOSSI
SÍMI: 578 3344
NETFANG: sghus@sghus.is
VEFFANG: www.sghus.is

EFFORT TEIKNISTOFA 035.19 16.08.19

Mararbyggð 41, Ólafsfirði

Grunnmynd frárennslislagna.

Kvarði 1:50

HANNAÐ:	TEIKNAÐ	DAGSETNIG	VERKNÚMER
KG	KG	18.09.2019	2019-33
SKRÁARNAFN	SAMÞYKKT	130555-7649	TEIKNING NÚMER:
Mararbyggð 41 Lagnir.dwg			301