


MÓTTEKID
24. SEP. 2019
Fjallabyggð

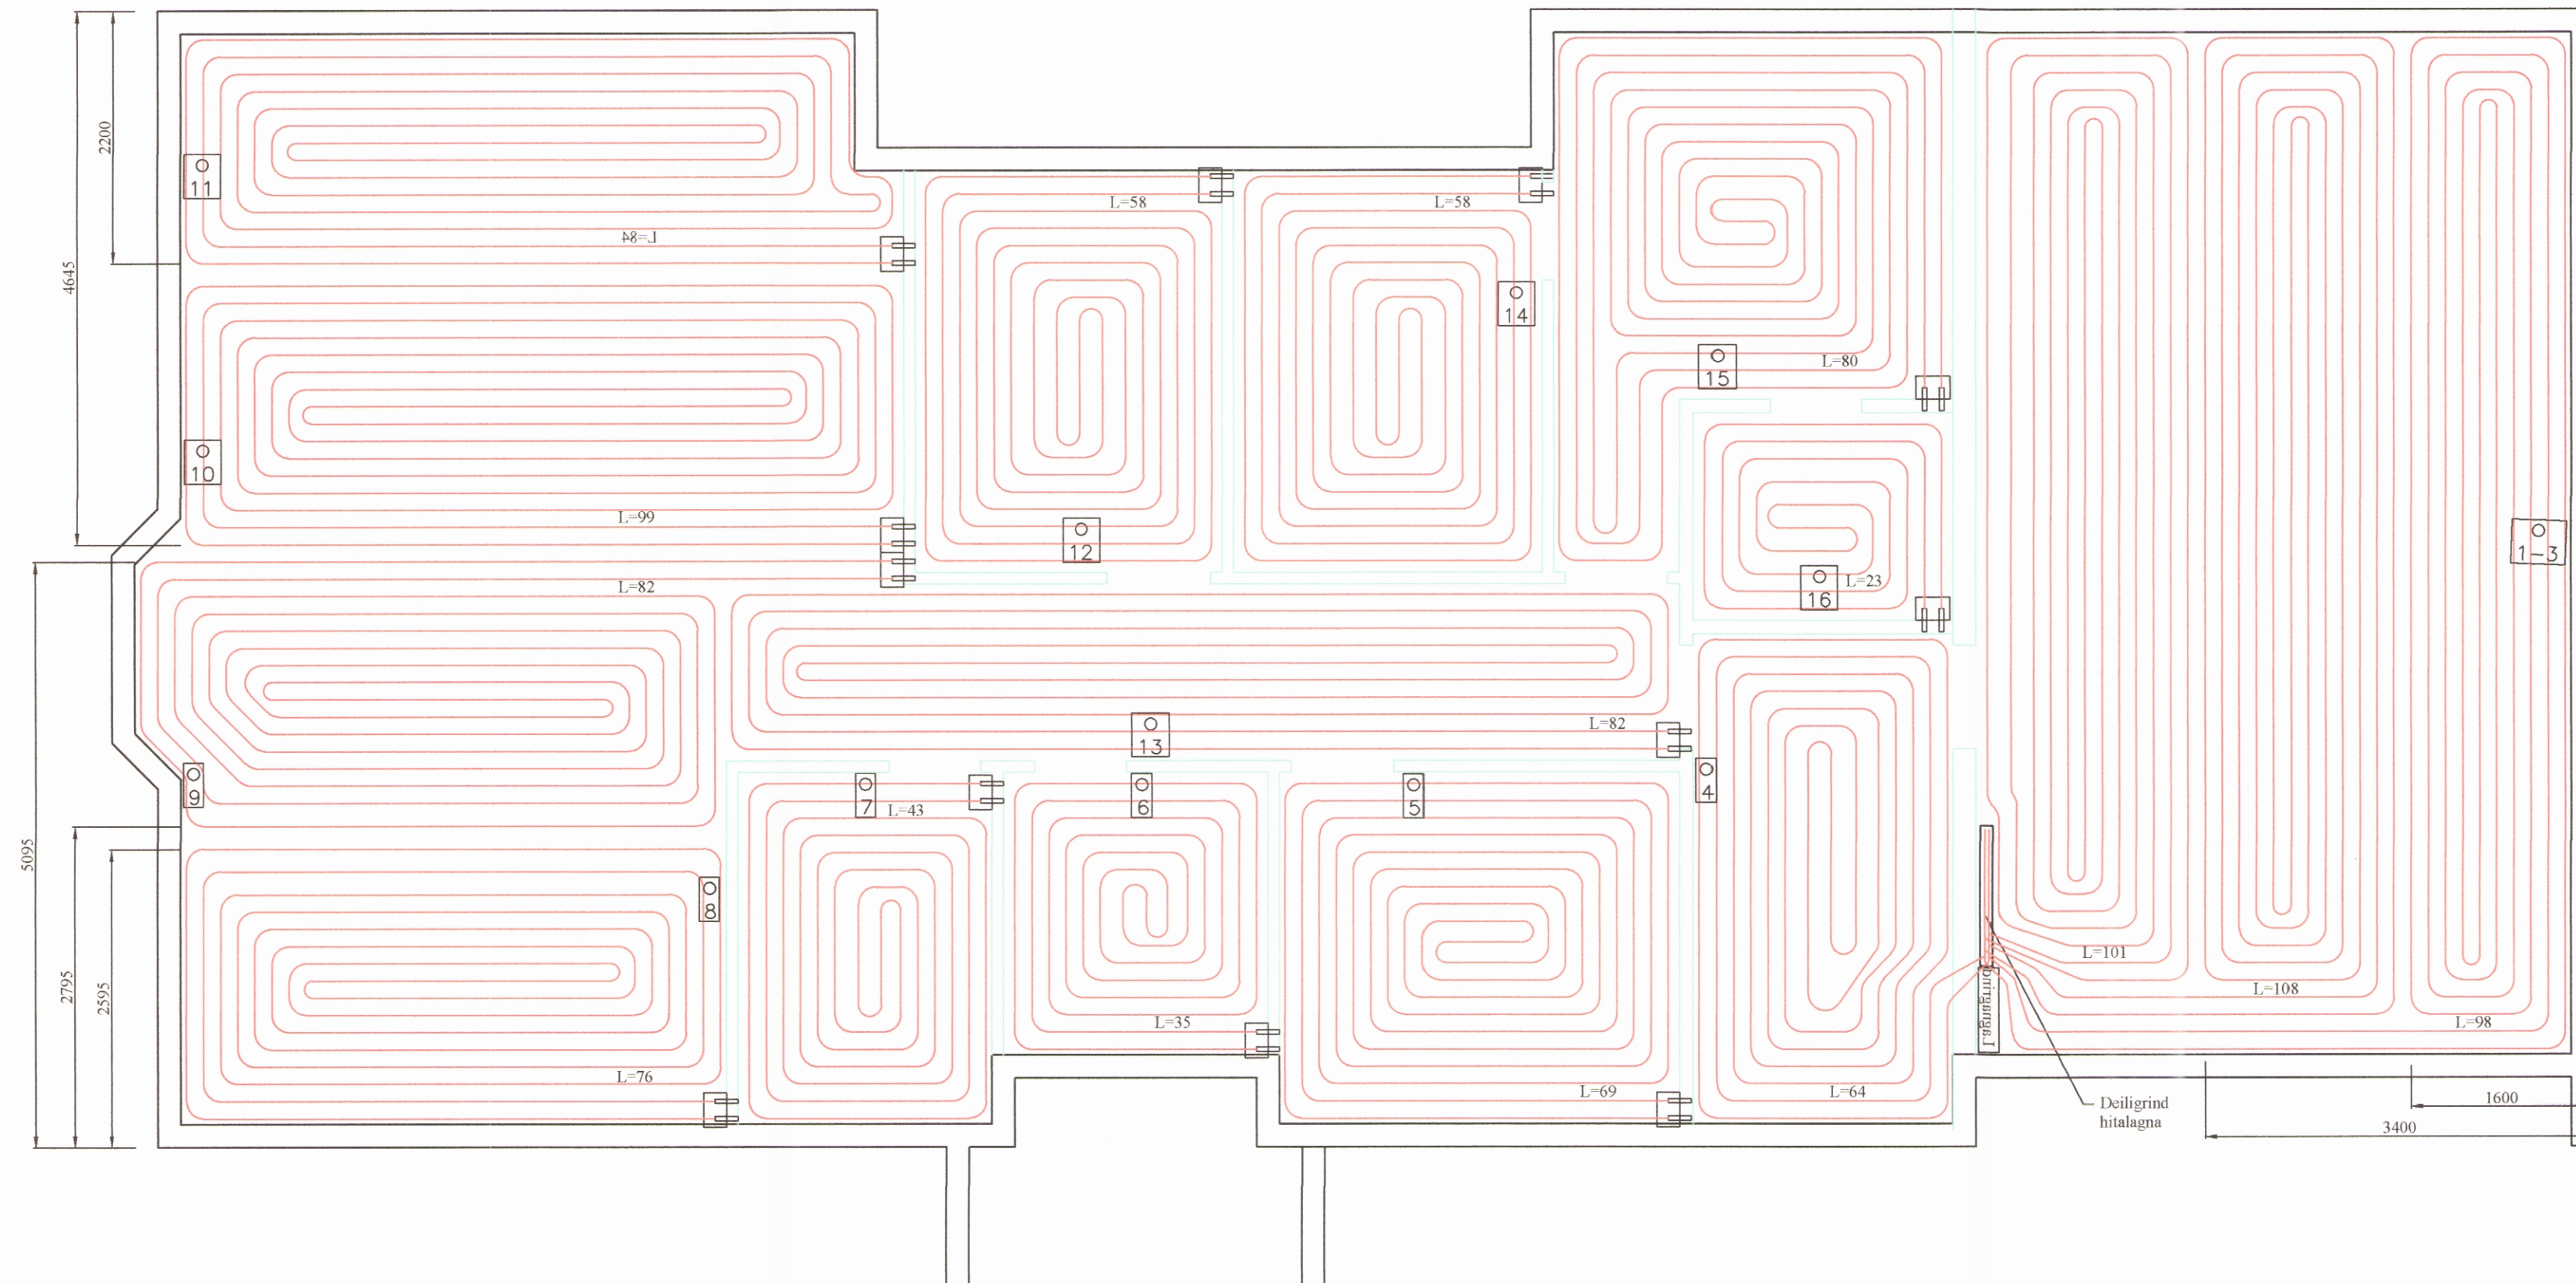


Grunnmynd heitavatnslagna
MKV: 1:50

Skýringar

Gólfgeisli er PB eða PEX rör $\varnothing 16$ mm , c150 mm.
Gjarnan má leggja þéttar við við útveggi. c100 mm
og c200 i miðju herbergi.
Gólfgeisli er lagður fyrir ofan járngrind

Gólfgeisli: 

Ídráttarrör $\varnothing 40$ mm lagt undir járngrind
frá herbergi og að deiligrind. 

$\varnothing 40$ mm idráttarrör: 

Hitanemi i herbergi: 

BR	DAGS	BREYTING	
		EYRAVEGI 65 800 SELFOSSI SÍMI: 578 3344 NETFANG: sghus@sghus.is VEFFANG: www.sghus.is	
EFFORT TEIKNISTOFA 035.18 16.08.19			
Mararbyggð 41, Ólafsfirði			
Grunnmynd heitavatnslagna		Kvarði 1:50	
Skýringar			
HANNAÐ:	TEIKNAD	DAGSETNIG	VERKNÚMER
KG	KG	18.09.19	2019-33
SKRÁARNAFN	SAMDYKKT	130555-7649	TEIKNING NÚMER:
Mararbyggð 41 Lagtrir.dwg			321