


MÓTTEKID
24. SEP. 2019
Fjalabyggð

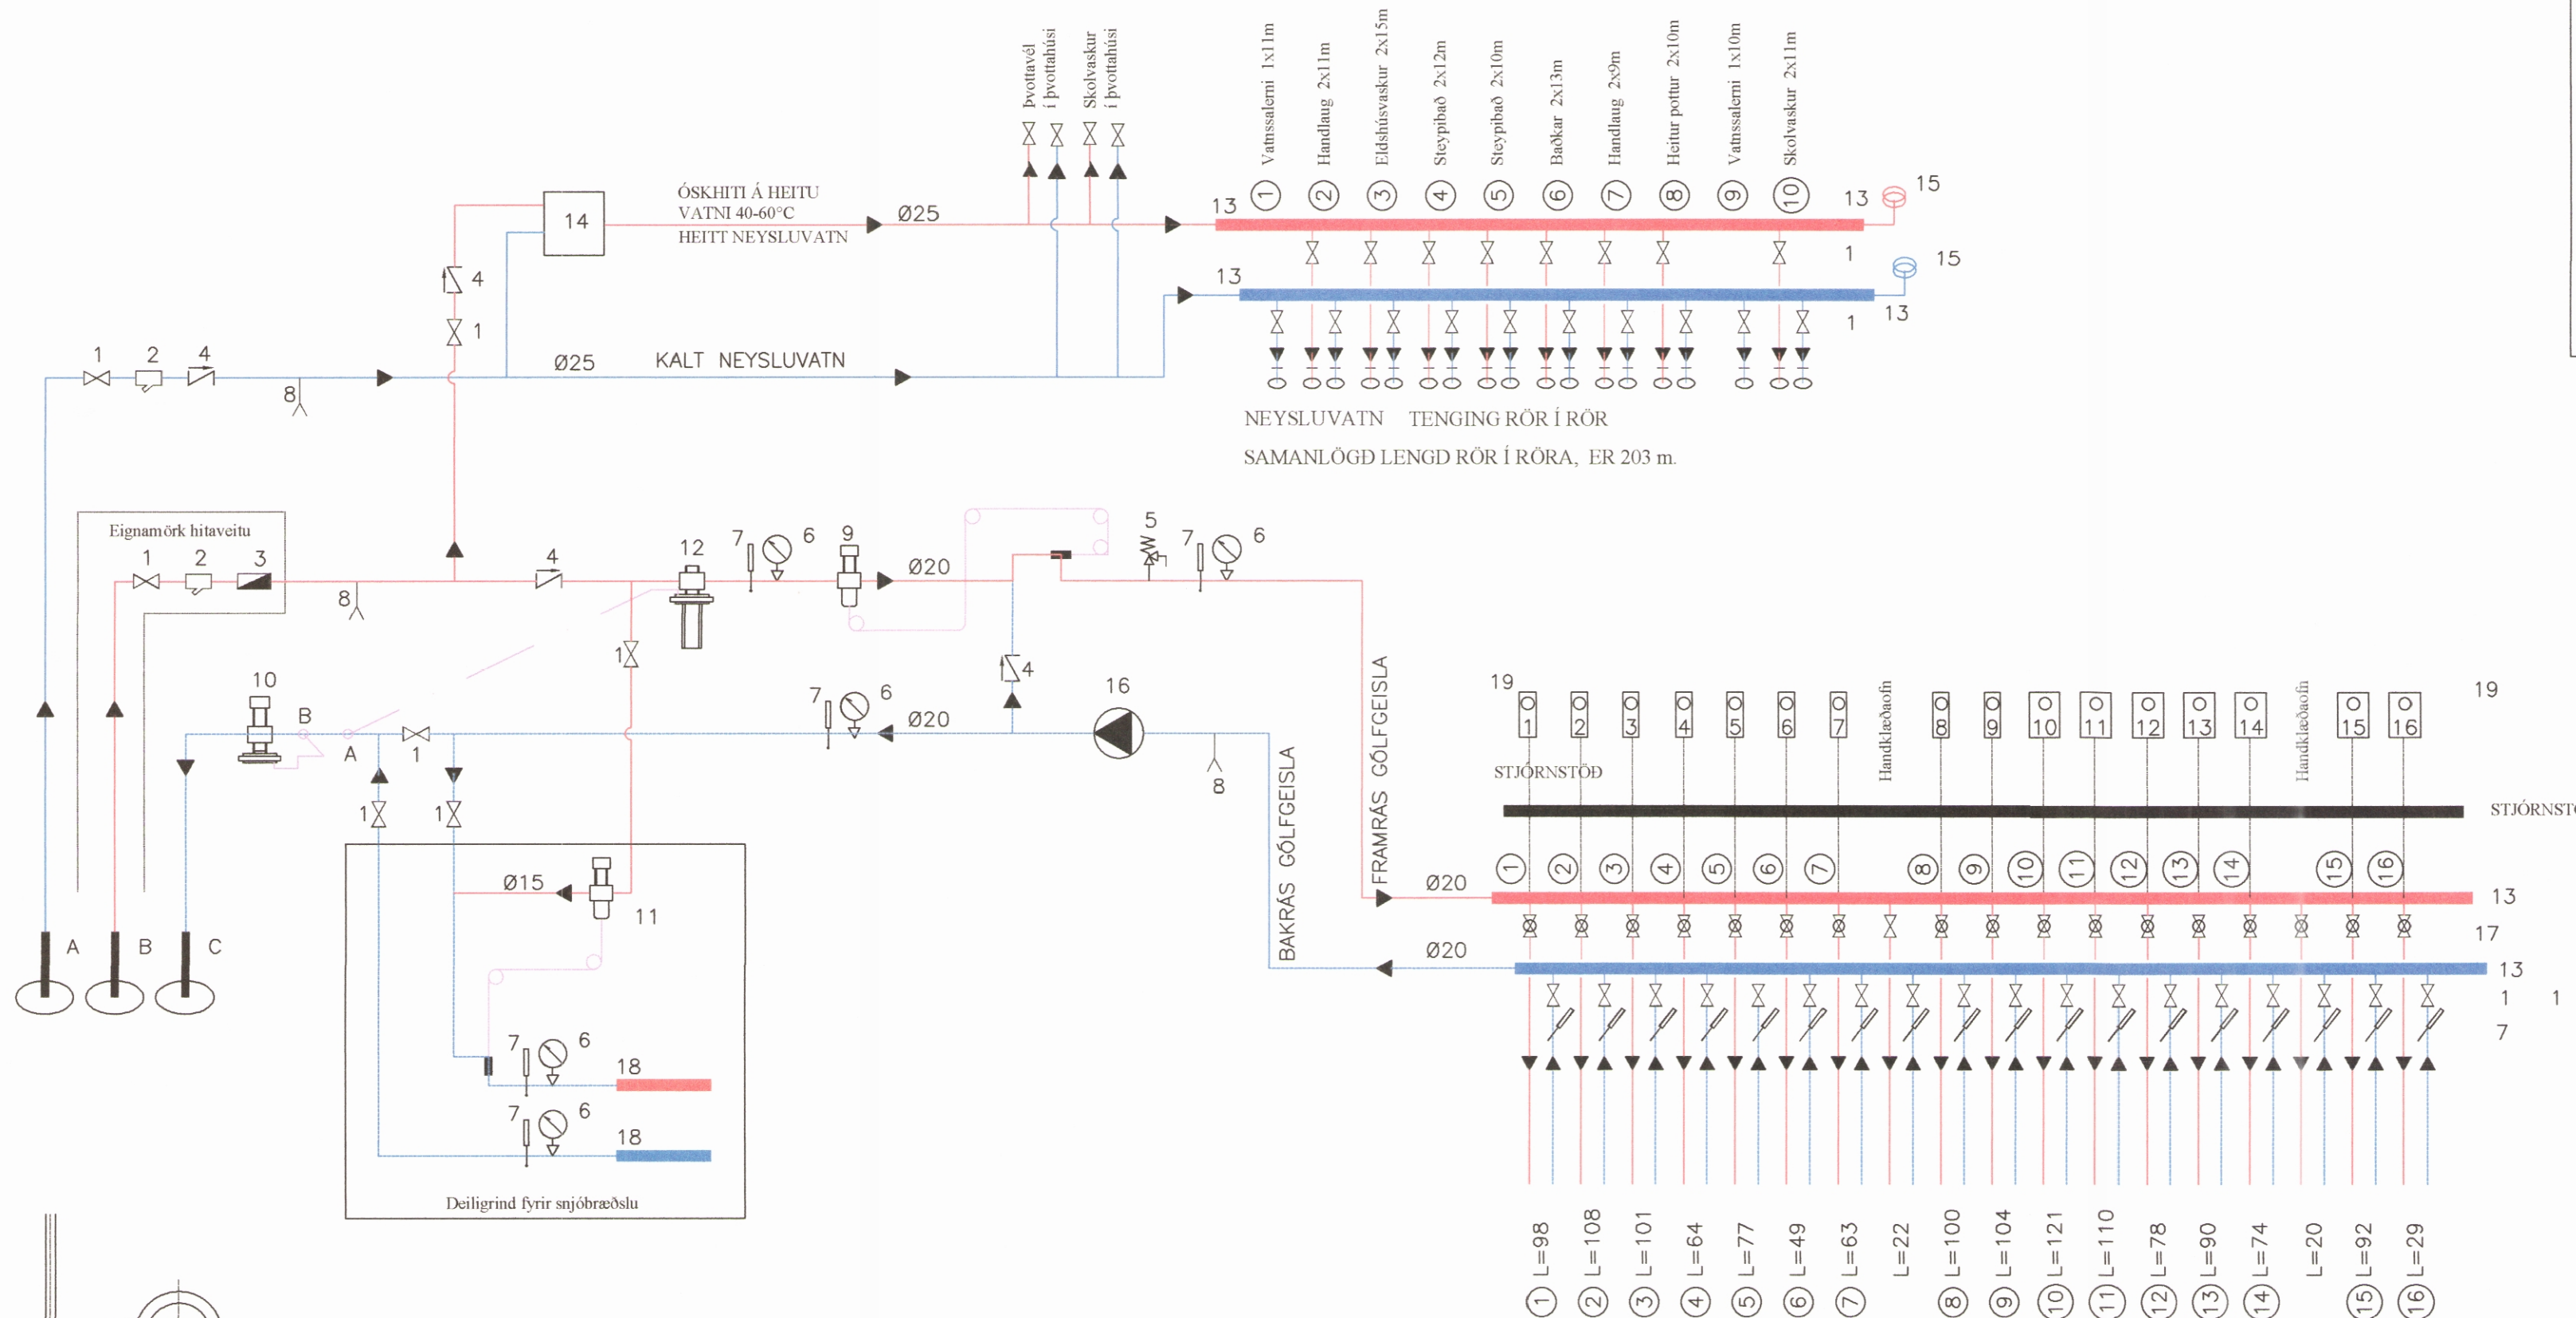

TENGINU A & B
Á AÐ GERA ÚR HLÍÐ RÖRS

KERFISMYND HITÁ- OG NEYSLUVATNSKERFIS

- A INNTAK VATNSVEITU
- B INNTAK HITAVEITU
- C AFRENNSLI HITAVEITU
- ▶ RENNSLISSTEFNA
- 1. RENNLOKI EÐA KÚLULOKEI
- 2. SÍA
- 3. VATNSMÆLIR
- 4. EINSTREYMISLOKI
- 5. ÖRYGGISLOKI 6 Bar
- 6. ÞRÝSTIMÆLIR
- 7. HITAMÆLIR
- 8. TÆMING
- 9. HITASTÝRÐUR LOKI (T.d. Danfoss AVTB20 20-60°C)
- 10. MÓTÞRÝSTJAFNARI (T.d. Danfoss AVDA20) (STILLIST Á HÆSTU MÖGULEGU STILLINGU)
- 11. HITASTÝRÐUR LOKI (T.d. Danfoss AVTB15 20-60°C)
- 12. MISMUNARÞRÝSTJAFNARI (T.d. Danfoss AVP20) (STILLTUR Á LÆGSTU MÖGULEGU STILLINGU)
- 13. TENGIKISTA ÚR STÁLI / KOPAR. STOFN KISTU ER Ø25 STÁL.
- 14. UPPBLANDARI Á HEITU NEYSLUVATNI. STILLANLEGUR 40°-60°C
- 15. HÖGGDEYFAR Á TENGIKISTUM NEYSLUVATNS. T.D. FLAMCO FLEXOFIT S
- 16. ALAGSSTÝRÐ DÆLA: 0,8 l/sek
- 17. MÓTORLOKI, TENGDUR VIÐ LOFTHITANEMA Í HVERJU RÝMI
- 18. TENGIKISTA ÚR STÁLI / KOPAR. STOFN KISTU ER Ø20 STÁL.
- 19. LOFTHITANEMI STAÐSETTUR Í HERBERGI

KERFISLÝSING:

HITAKERFI ER UPPBLÖNDUNARKERFI MEÐ DÆLI.U.

FRAMRÁSARHITI Á HITAKERFI STÝRIST AF HITASTÝRÐUM LOKA.

HITAMÆLAR ERU Á FRAM- OG BAKRÁS HITAKERFIS.

FRAMRÁSARLOKAR Á DEILIRÖRI GÓLFGEISLA STÝRAST AF LOFTHITANEMUM Í HERBERGJUM. HANDKLÆÐAOFNAR ERU Í BAÐHERBERGJUM. ALLIR OFNAR ERU HANDSTÝRÐIR Í DEILIGRIND GÓLFHITA.

KALT OG HEITT NEYSLUVATN ER NOTAÐ BEINT FRÁ VEITUM.

SAMANLÖGD LENGÐ GÓLFGEISLARÓRA ER 1358 m.
SAMANLÖGD LENGÐ IÐRÁTTARRÓRA ER 198 m.
RÖR Í RÖR FYRIR HANDKLÆÐAOFN ER 42 m.
HITAMÆLIR KOMI Á BAKRÁS HVERRAR SLAUFU.
STJÓRNLOKI FYRIR HVERJA SLAUFU STÝRIST AF HITANEMA Í HERBERGI.
HITANEMI STAÐSETJIST Á INNVEGG SKV. FYRIRMÆLUM FRAMLEIÐANDA (1.5m - 1.8m FRÁ GÓLFI).

Varmaþörf.				
Nr.	Herbergi	Hitaþörf W	Rennslí dt 5°C l/s	Þrýsitall í slöngu Bar
1-3	Bílskúr	4.070	0,065	
4	Þvottahús	580	0,026	0,46
5	Herbergi	760	0,036	
6	Anddyri	740	0,035	
7	WC	450	0,021	
8	Eldhús	890	0,042	0,20
9	Þorbústa	850	0,040	0,21
10	Míðrymi	1.140	0,054	0,40
11	Stofa	1.330	0,063	0,47
12	Herbergi	560	0,026	
13	Gangur	550	0,026	
14	Bað	670	0,032	
15	Hjónaherbergi	850	0,040	0,18
16	Fataherbergi	160	0,008	
Samtals:		9.180	0,646	

BR	DAGS	BREYTING

HJARDARHOLT 11
800 SELFOSSI
SÍMI: 783 4180
NETFANG: kjarfangardas@gmail.com

EYRAVEGH 65
800 SELFOSSI
SÍMI: 578 3344
NETFANG: sghus@sghus.is
VEFFANG: www.sghus.is

EFFORT TEIKNISTOFA 035.18 16.08.19

Mararbyggð 41, Ólafsfirði
Kerfismynd vatnslagna

HANNAD:	TEIKNAD	DAGSETNIG	VERKNÚMÉR
KG	KG	18.09.19	2019-33
SKRÁARNAFN	SAMBYKKT	150555-760	TEIKNINGNÚMÉR:
Mararbyggð 41 Lagmr.dwg			331