008617

Samþykkt í skipulags- og umhverfisnefnd
4 / 9 2019

Fjallabyggð
Byggingarfulltrúi

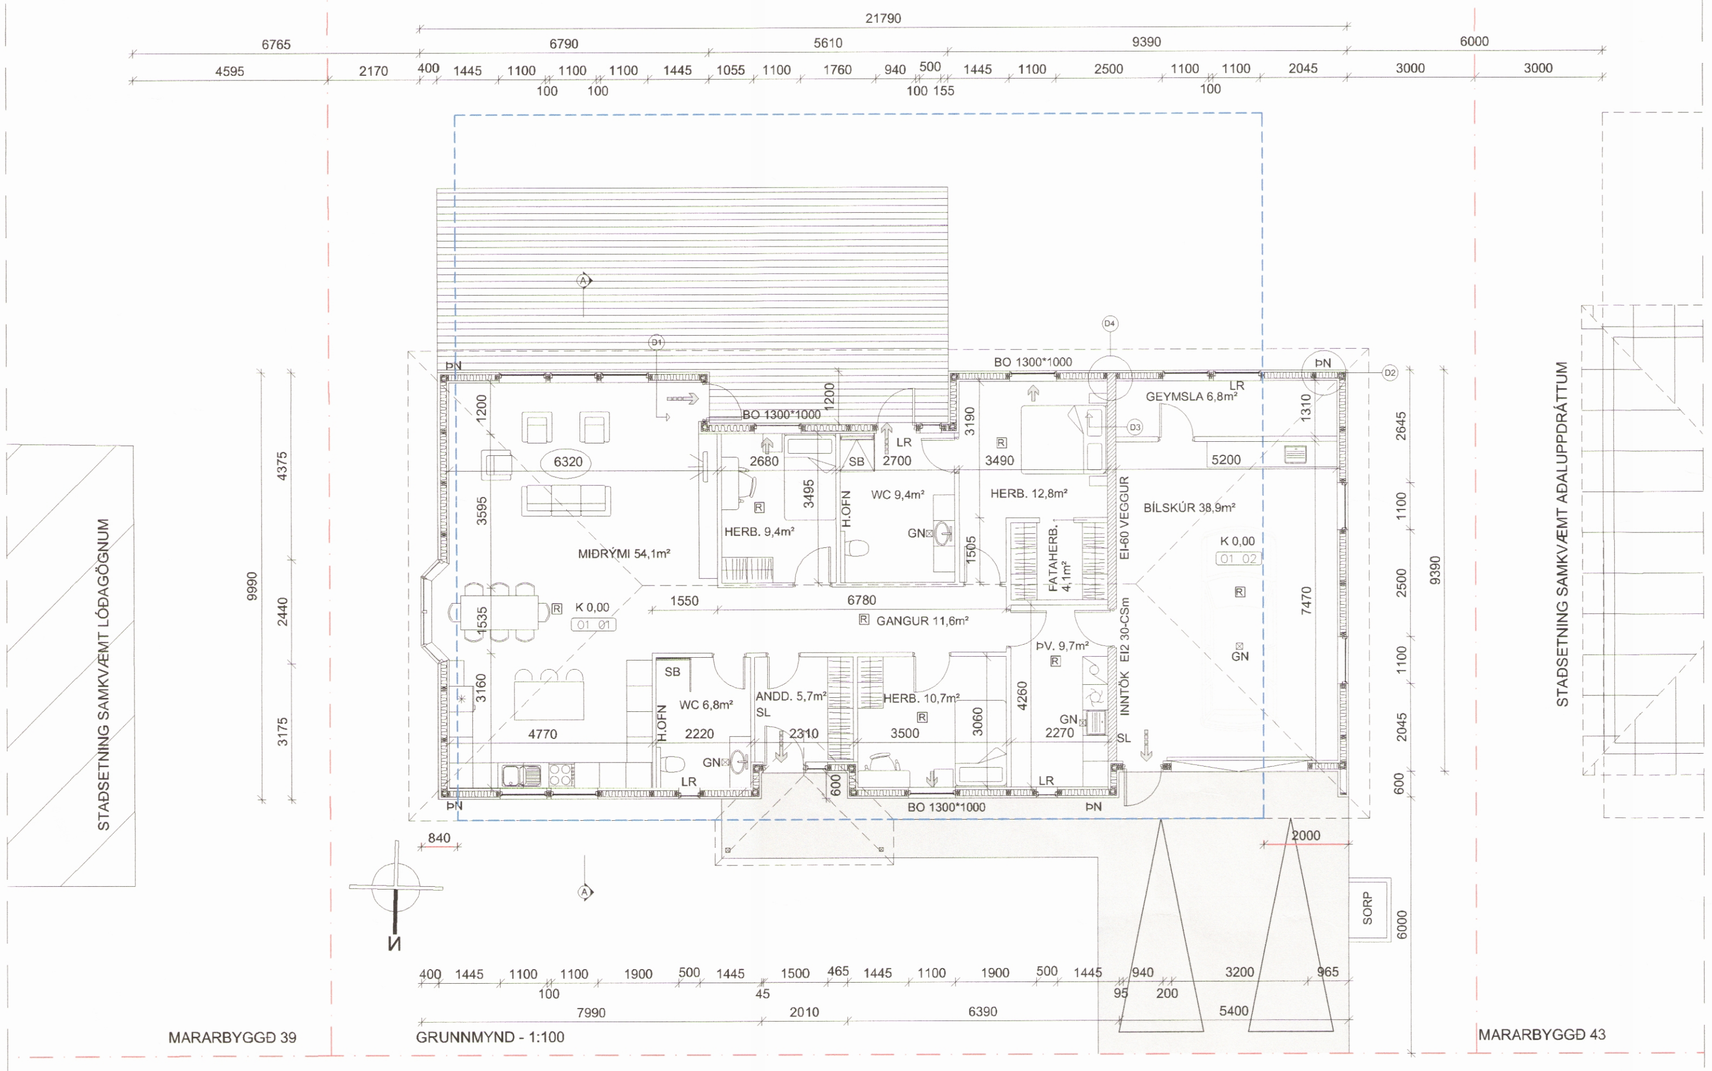

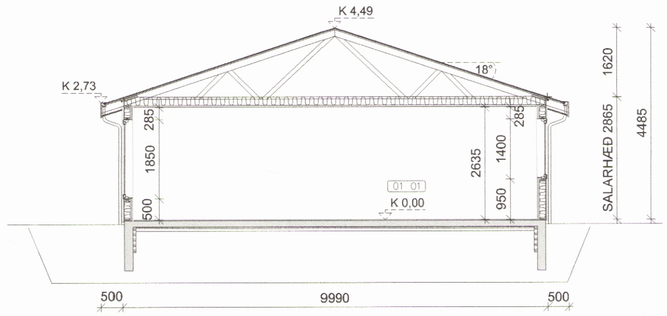

SNIÐ A-A
1:100

SKÝRING TÁKNA:

GN	GÓLFNIÐURFALL
SL	SLÖKKVITÆKI
ÞN	ÞAKNIÐURFALL
SB	STEYPIBAÐ
LR	LOFTRÆSING
K 0,00	KÓTI
	BJÖRGUNAROP
	FLÓTTALEIÐ
01 01	RÝMISNÚMER
A	SNIÐ
R	REYKSKYNJARI

BR.	DAGS.	BREYTING
01	02.12.19	GLUGGI_Í_H.HERB._TEKIN_ÚT

MARARBYGGÐ_ÓLAFSFIRÐI
MARARBYGGÐ_41
GRUNNMYND/SNIÐ
ÍBÚÐARHÚS

Teikning nr. 101

Hannað:	Teiknað:	Yfirfarið:	Mkv:
ÓTB	ÓTB		1:100

Samþykkt: Ólafur Tage Bjarnason — Kt.:150482-3489
Hönnunarstjóri (ef annar en aðalhönnuður) — Kt.:

Dags:	Nr:	Blaðstærð:
16.08.19	035.19	A2

EFFORT
TEIKNISTOFA

Ólafur Tage Bjarnason
Byggingafræðingur BSc