

ÚTLIT - AUSTUR




ÚTLIT - NORDUR



ÚTLIT - VESTUR



ÚTLIT - SUÐUR

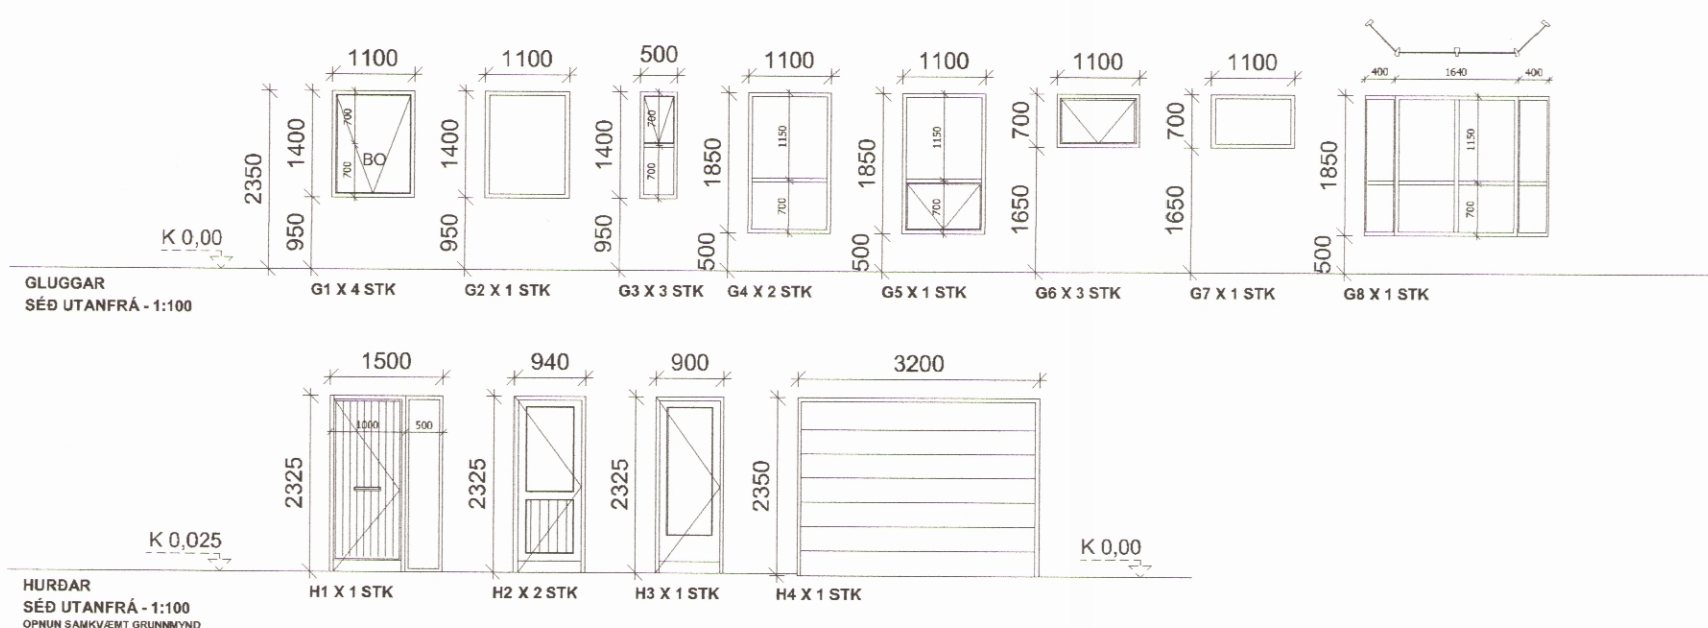

BR.	DAGS.	BREYTING
01	02.12.19	GLUGGI_Í_HJHERB_Tekin_ÚT
02	06.12.19	DEILING_KJÆDNINGAR_BREYTT

MARARBYGGÐ\_ÓLAFSFIÐI  
MARARBYGGÐ\_41  
ÚTLIT/GLUGGAR\_HURÐIR  
ÍBÚÐARHÚS

Hannað: ÓTB  
Teiknað: ÓTB  
Yfirfarð: ÓTB  
Miv: 1:100

Staðlykt: Ólafur Tage Bjarnason  
Ólafur Tage Bjarnason  
Hönnunartíðni (ef annar en aðalhönnuður)

Dags: 16.08.19  
Númer: 035.19  
Bláðstærð: A2

**EFFORT**  
.....TEIKNISTOFA.....

Ólafur Tage Bjarnason  
Byggingafræðingur BSc  
Hönnunartíðni: 2.00.000  
Hönnunartíðni: 2.00.000  
Símanúmer: 876 22 22  
Vefur: www.effort.is