

ALMENNAR SKÝRINGAR SJÁ TEIKN. 001

BENDING VEGGJA NEMA ANNAD SÉ TEKID FRAM.  
180/200/250 mm: K10c200 LÖÐRÉTT, K10c250 LÁRÉTT  
150 mm: K10c200 LÖÐRÉTT, K10c250 LÁRÉTT



SÉU JÄRNABAKKAR NOTAÐIR Í STAÐ VINKLAU-  
LYKKJA SKULU ÞEIR VALDIR ÞANNIG AÐ  
JÄRNAMAGNID SÉ ÞAÐ SAMAN.  
SÉ BENDIMOTTA NOTUÐ Í BOTNPLOTU SKEYTIST  
HÜN UM TVÆR MÖSKVASTÆRÐIR

EINANGRUNARÞYKKTIR ERU  
-10mm PLASTEINANGRUN UNDIR BOTNPLOTU  
-75mm PLASTEINANGRUN NIÐUR MED SÖKKUL  
EINANGRUN SÖKKULS ER SÝND Á  
TEIKNINGUM ARKITEKTS  
-Rúmþygd á einangrun skal vera 24 kg/m³

KJARNABORA/SAGA MÁ FYRIR LOGNUM EF EKKI  
HEFUR VERID GERT FYRIR ÞEIM Í UPPSTEYPU.

UPPGEFIN KÓTI ER Á NEDRI BRÜN GATS. LENDI  
KÓTI Á GATI UNDIR NEDRI BRÜN SÖKKULS (HÁÐ  
SÖKKULDÝPT) ÞÁ LIGGUR LOGNIN UNDIR  
SÖKKULVEGG.

YFIRFARA SKAL ALLAR MÁLSETNINGAR ÖPG  
HÆÐARKÓTA M.T.T TEIKNINGAARKITEKTA OG GERA  
HÖNNUÐUM VIÐVART EF MISRÆMI FINNST.

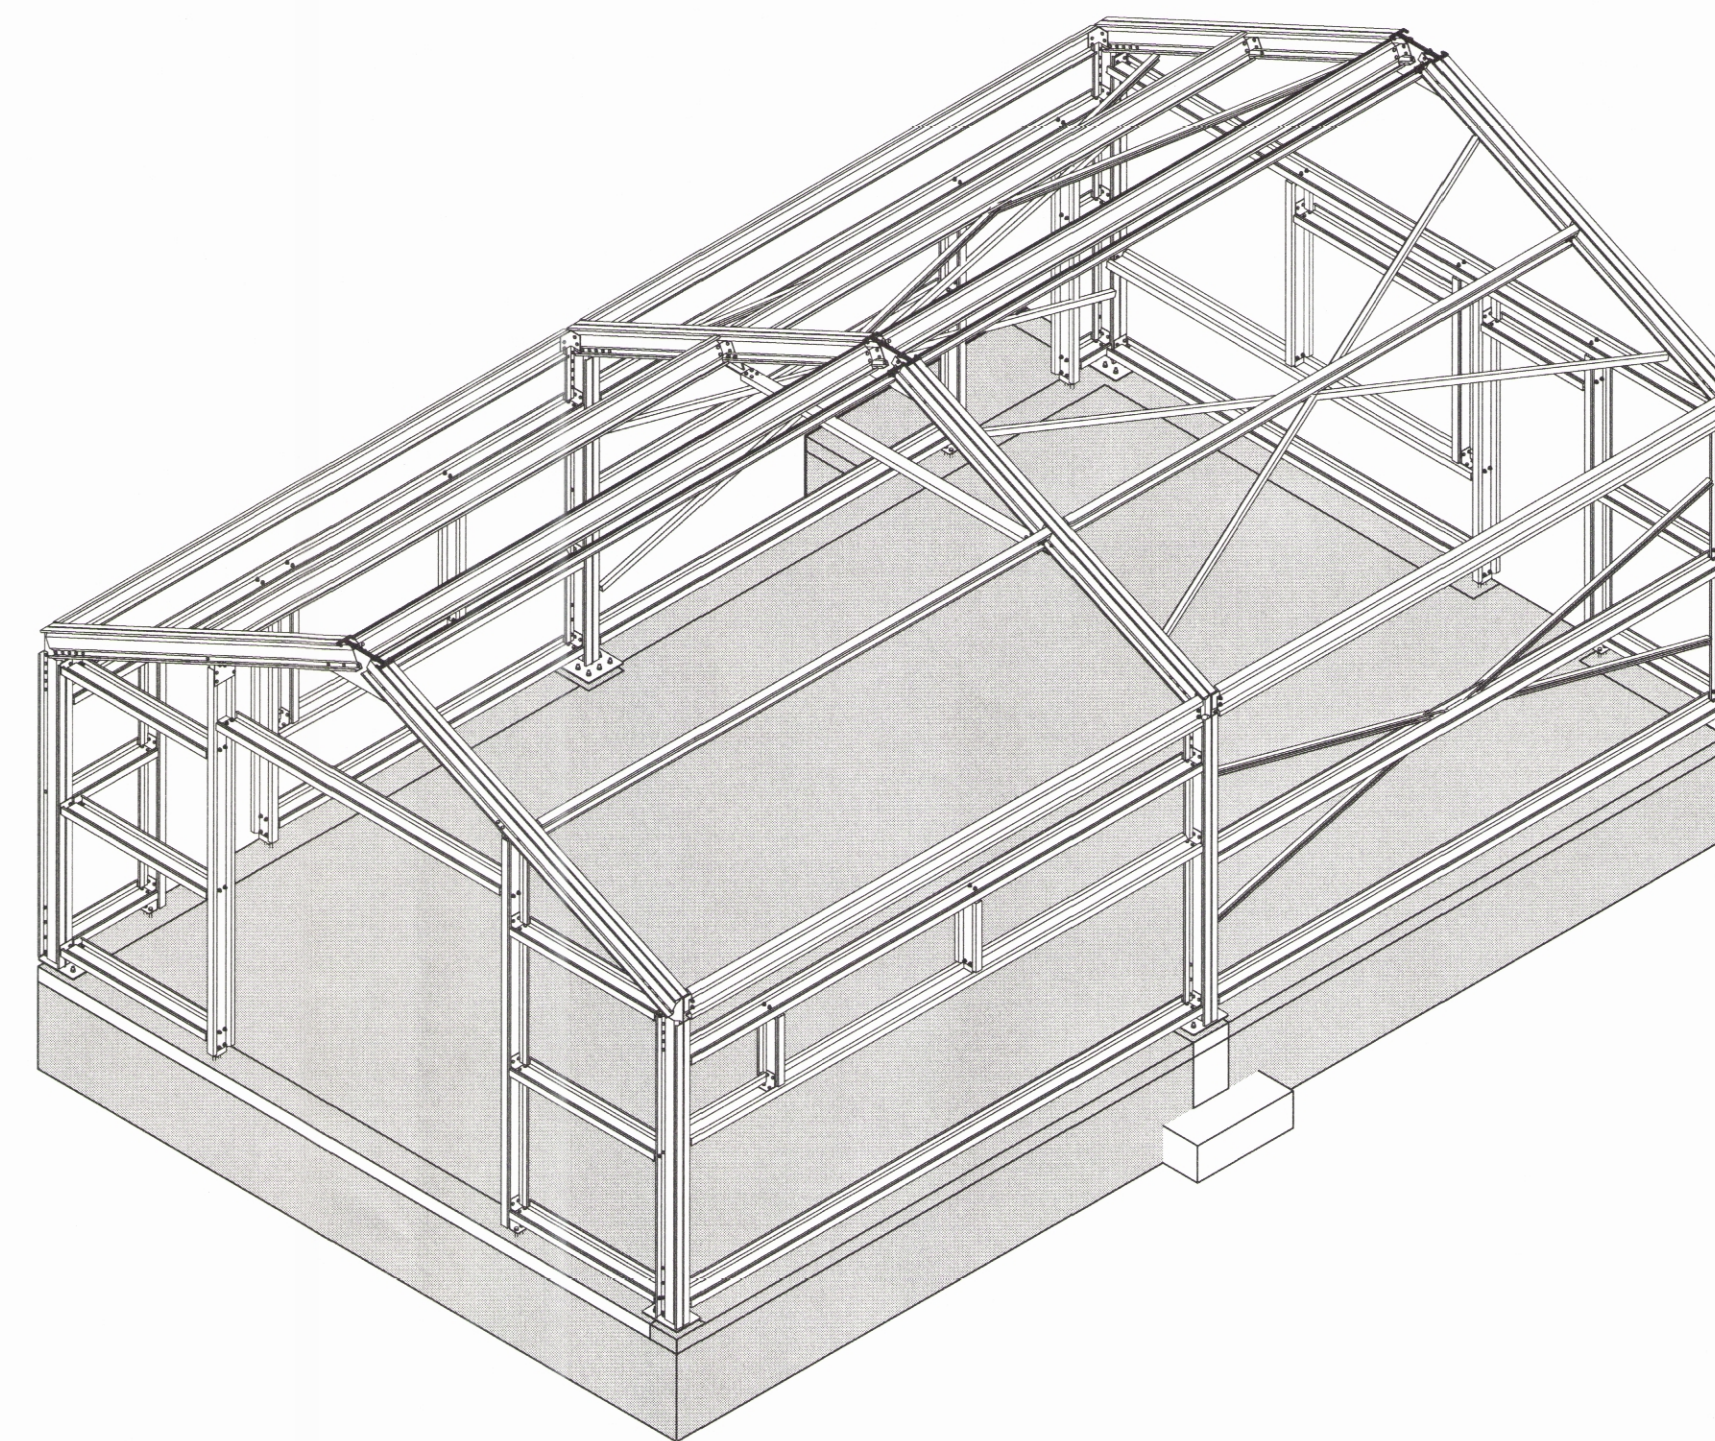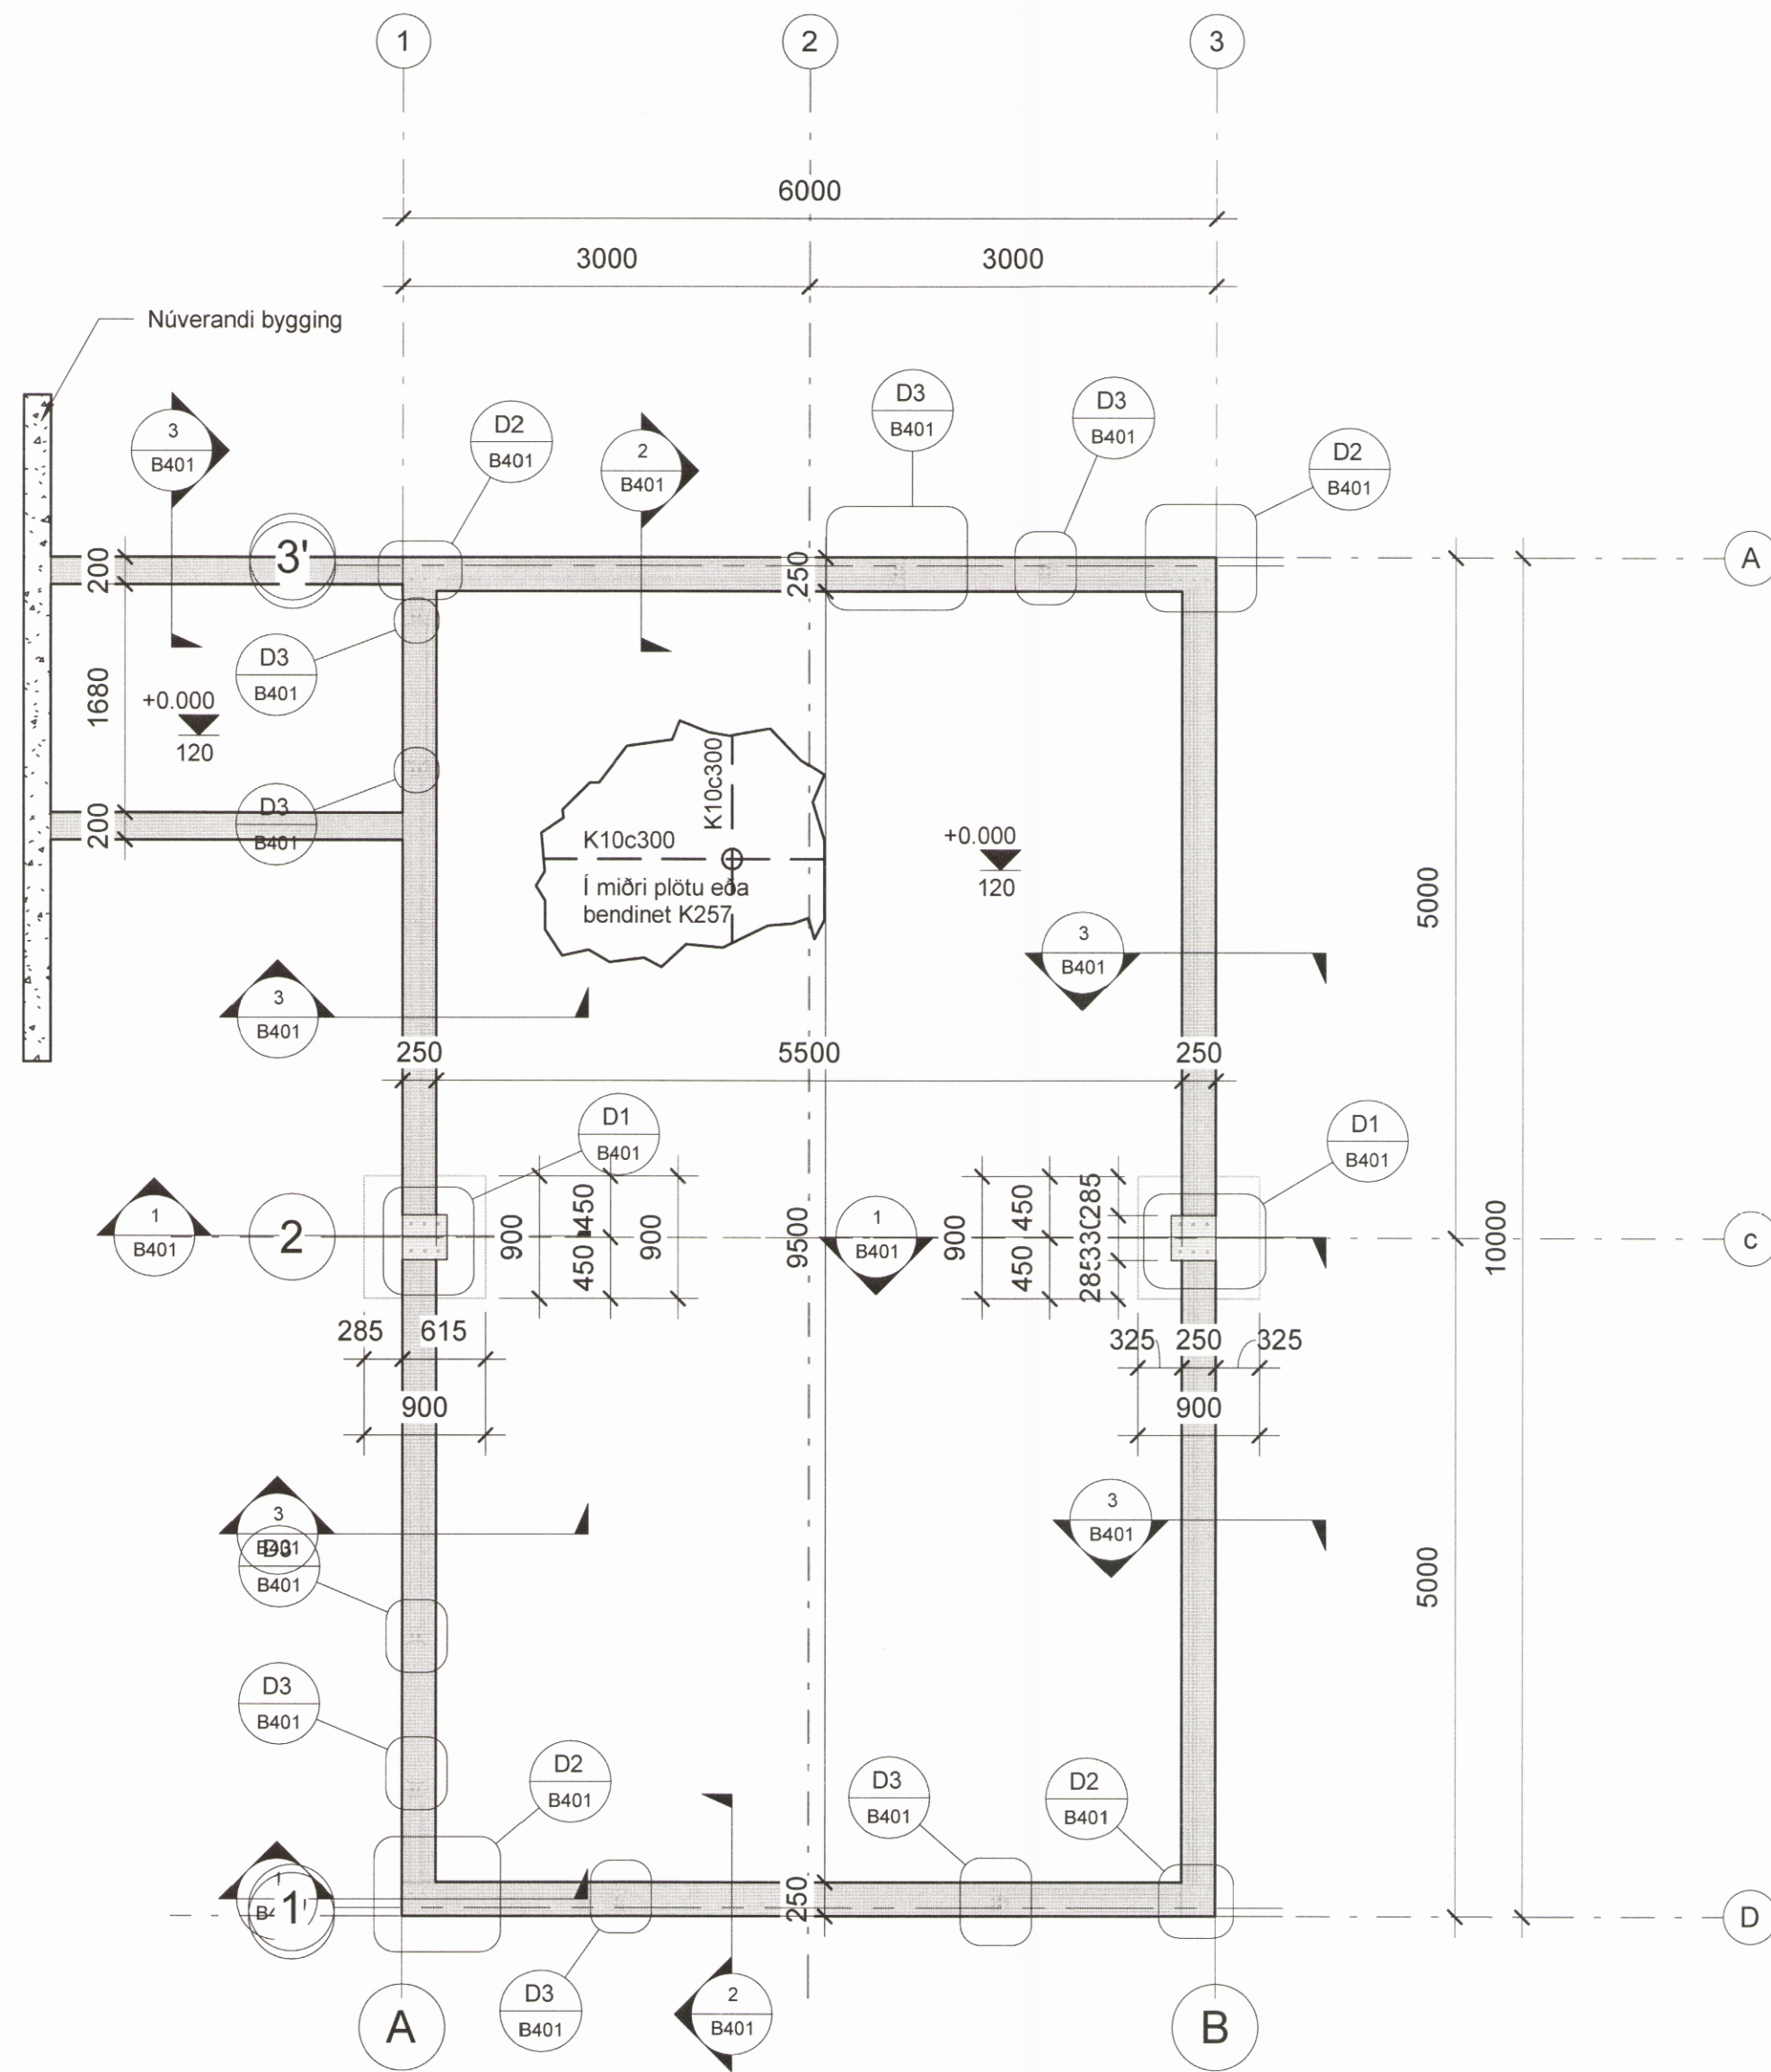

1 00\_sökkjar  
1 : 50

DAGS	F.H. VERKFRÆÐISTOFU REYKJAVÍKUR: Jón Þór Finnþósson kt:2009775059
DAGS	HÖNNUNARSTJÓRI: 1/8 B. 20 20
<b>Verkfræðistofa REYKJAVÍKUR</b>	
FISKISLÓÐ 75, 101, REYKJAVÍK KT: 560415-0600	
VERK: <b>Ólafsvegur 48 625 Ólafsfjörður</b>	
TEIKNING: <b>BURÐARVIRKI Sökkjar Grunnmynd</b>	
VERKNR.:	MKV.:
<b>1912</b>	<b>1 : 50</b>
HANNAÐ: <b>JPF</b>	TEIKNAD: <b>JPF</b>
DAGS: <b>2020-06-23</b>	YFIRFARID: <b>MM</b>
TEIKNING NR: <b>B100</b>	ÚTGÁFA NR.: <b>A</b>

NR.	BREYTING	DAGS	BY
A	Verkeikning	2020-06-23	JPF