




1 **Austur - 1**
1 : 100

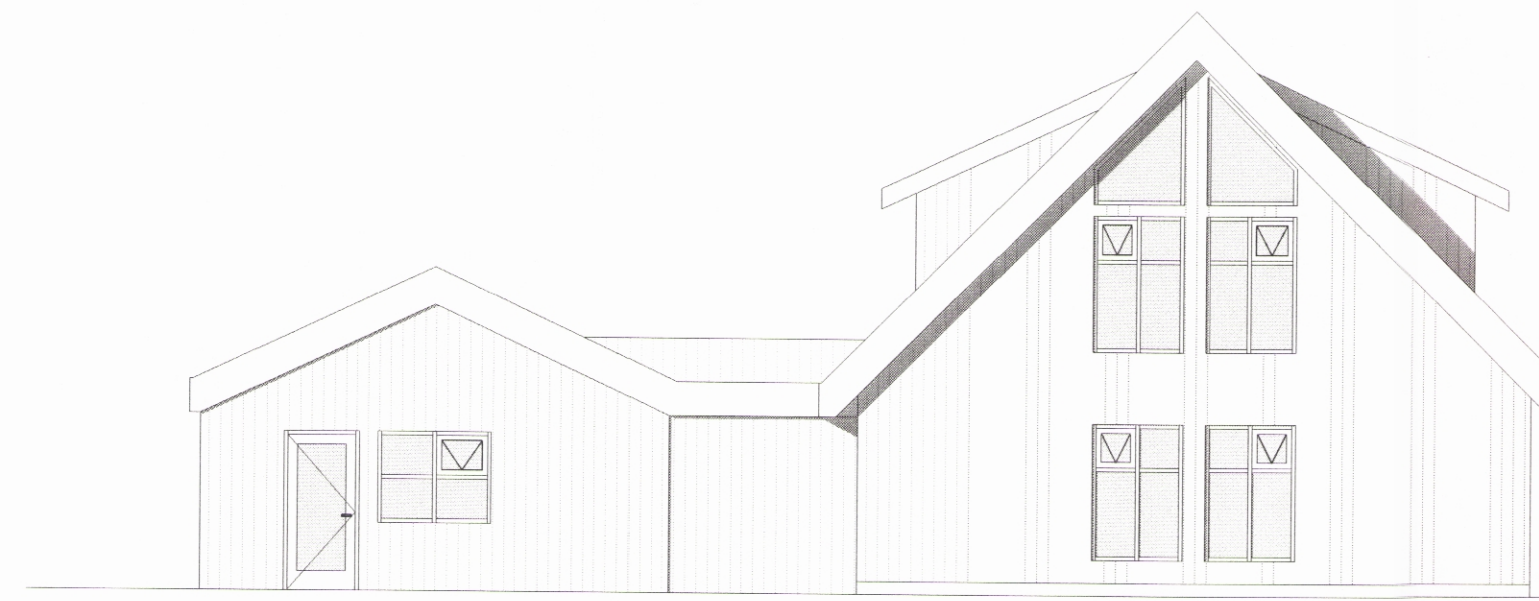


3 **Norður**
1 : 100

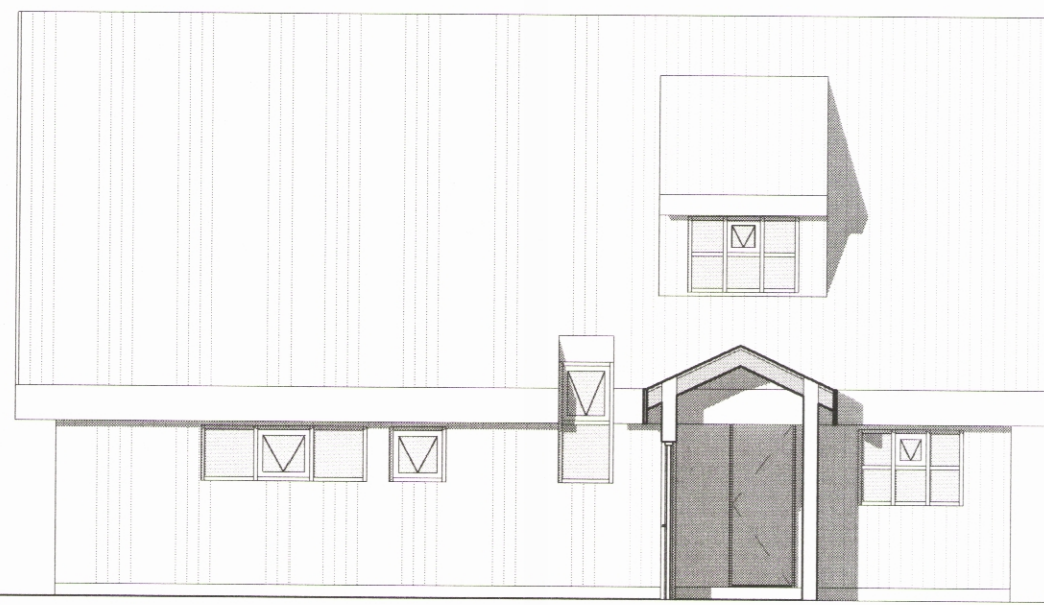


2 **Austur - 2**
1 : 100

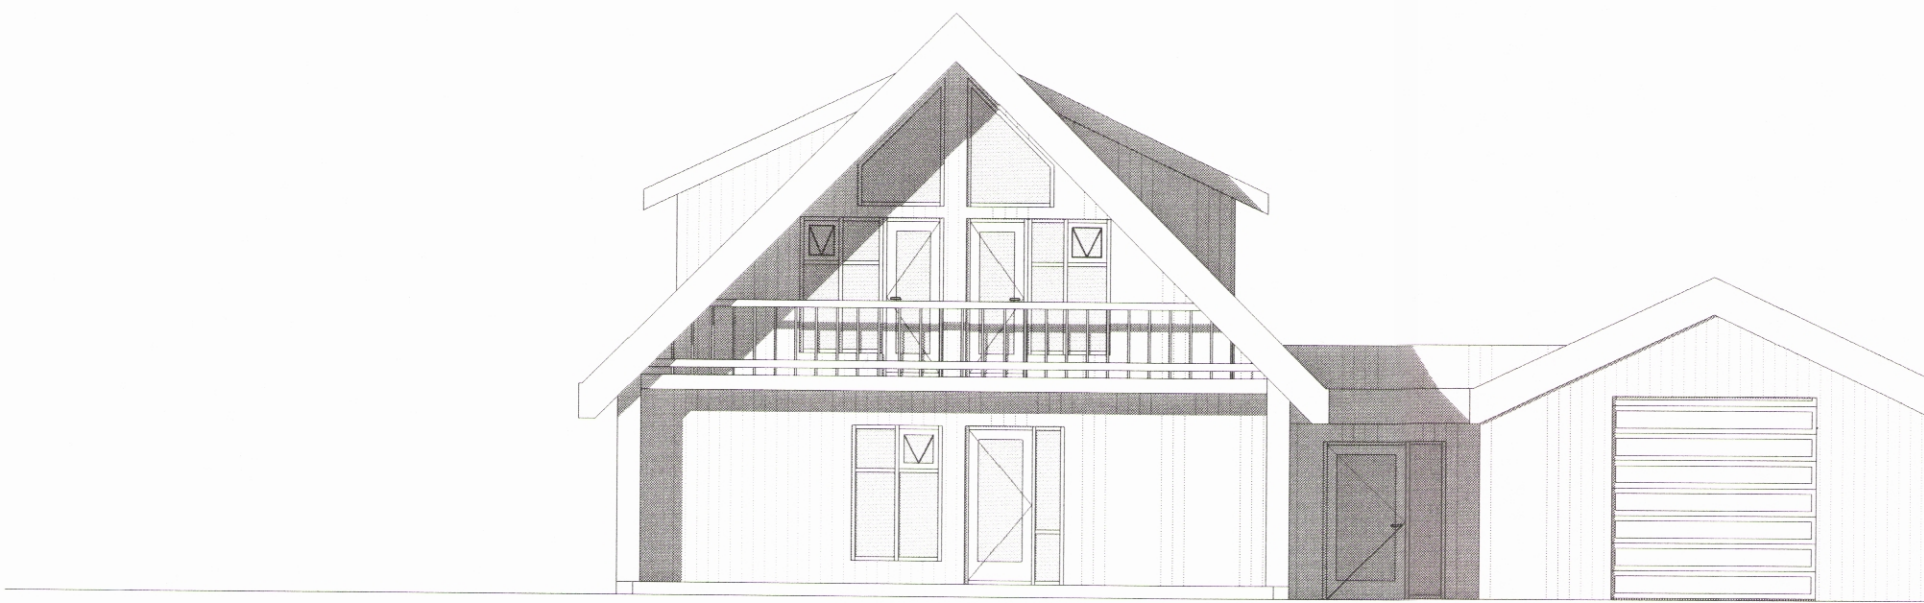

4 **Suður**
1 : 100

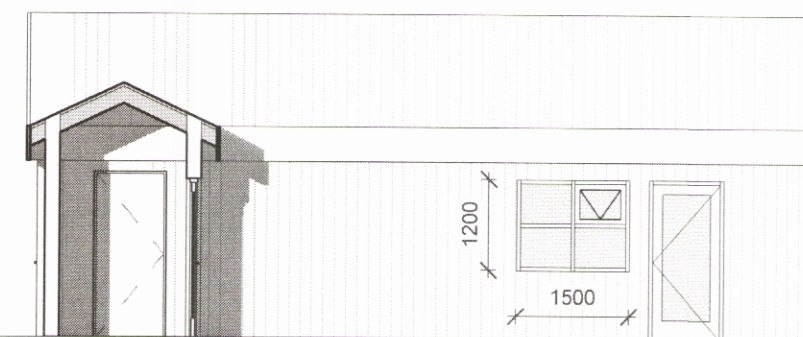

5 **Vestur - 1**
1 : 100

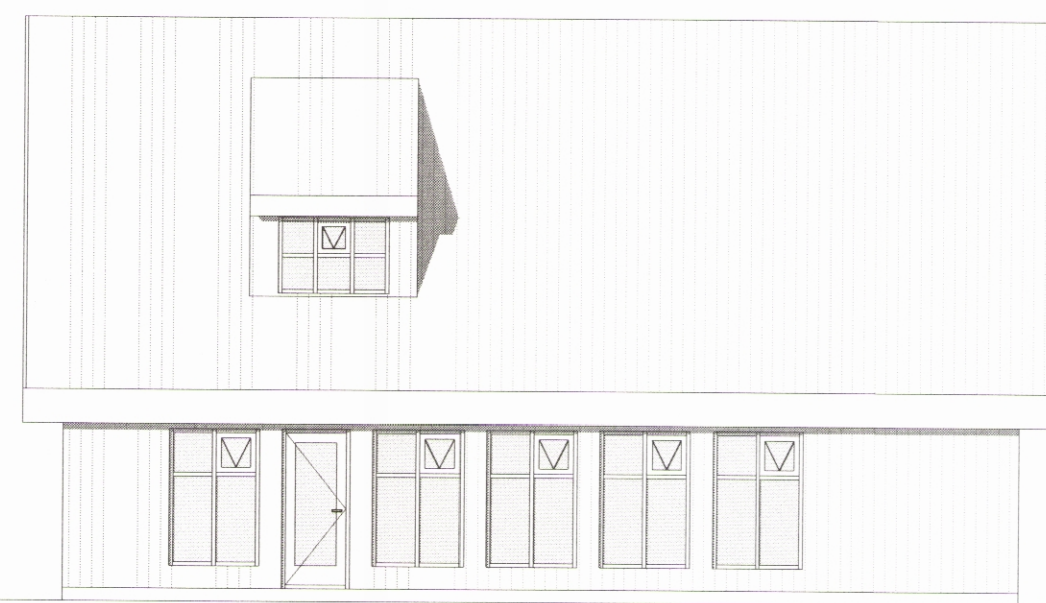

6 **Vestur - 2**
1 : 100



- ÚT Flóttaleið
- RS Reykskynjari
- GM Gólfniðurfall
- NL Neyðarlýsing
- SL Stökkvitæki
- ET Eldvarnarteppi
- BO Björgunarpop
- BR Brunamótstaða
- LR Loftræst rými
- PK Pakniðurfall
- HR Hleðslustöð rafbíla

Ólafsvegur 48
Bílskúr og breyting á lóð

Landnúmer L151227 Staðgreinir 6250-3-67530480

Aðaluppdráttur

Kvarði	1 : 100	Dagsetning	4.6.2020
Hanna	BK	Yfirfari	BK
Teikna	BK		
Verknúmer	19-27	Teikning númer	102

BK Hönnun ehf
Hönnuð 2. tölubreyting
S 865-9277
6010-0350
bka@bkhonnun.is
www.bkhonnun.is

Samþykkt

