


Samþykkt í skipulags- og umhverfisnefnd
8 / 9 20 15



ADALHÖNNUÐUR / HÖNNUNARSTJÓRI Ári Gunnar Kristjánsson 231161-3849

Ári Gunnar Kristjánsson


ÚTG. DAGS. ÚTGÁFUFERILL HANNAÐ TEIKN. YFIRF.

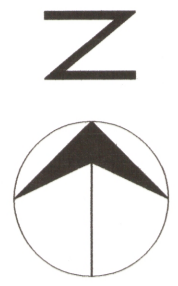

Afþegð borhola steypt plan

Vegslóði

Veggubúi

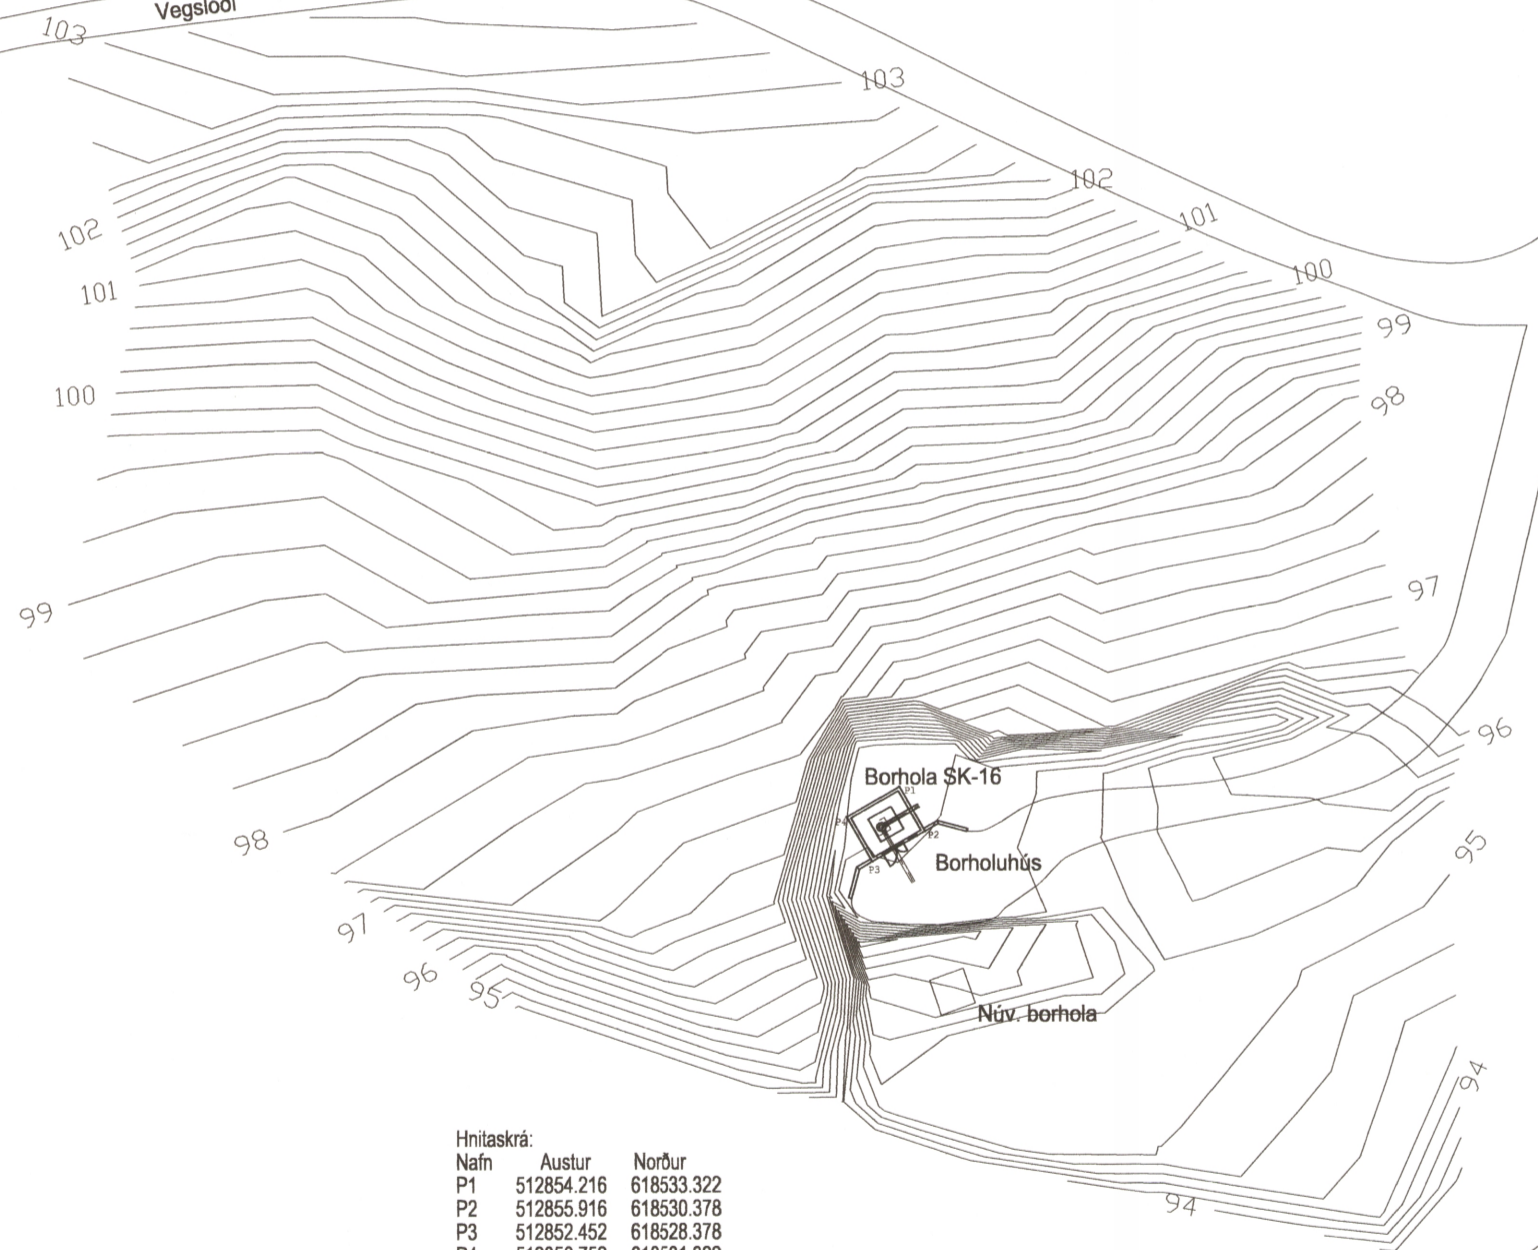

Hnitaskrá:	Austur	Norður
Náfn	512854.216	618533.322
P1	512855.916	618530.378
P2	512852.452	618528.378
P3	512850.752	618531.322

Afstöðumynd 1:500

Sveitarfélagsuppráttur 1:12500



Norðurorka
Skeggjabrekkudalur
625 Ólafsfjörður

Borholuhús SK-16
Aðalteikningar
Afstöðumynd

TEIKNINUMER	BLADSTÆRD	HANNAÐ:	ÁGK
2332-025	A2	TEIKNAD:	ÁGK
01_0_00		YFIRFARID:	

DAGS.	MÆLIKVARDI	ÚTGÁFA
30.07.2015	1:500	A

SAMÞYKKT: Ári Gunnar Kristjánsson
Kennitala: 231161-3849

Ári Gunnar Kristjánsson