


MÓTTEKIÐ
22. APR. 2015
Klausturveg 8

ÁRTUN SAMRÆMINGARHÖNNUNAR


HÖNNUNARSTIG: VERKTEIKNING

A SNIÐ 1:50
L1-G1-1-5 L1-G2-1-5 L1-G3-1-5

Neysluvatns og -hitagagnir, lagningar fyrir vatnsúðakerfi og búnaður sýnt hægra megin í sniði A.
Loftræsing hótelherbergja sýnd vinstra megin í sniði A.
Búnaður í herbergjum er eins beggja megin,
sjá teikn: L1-G1-1-5 og L1-G2-1-5

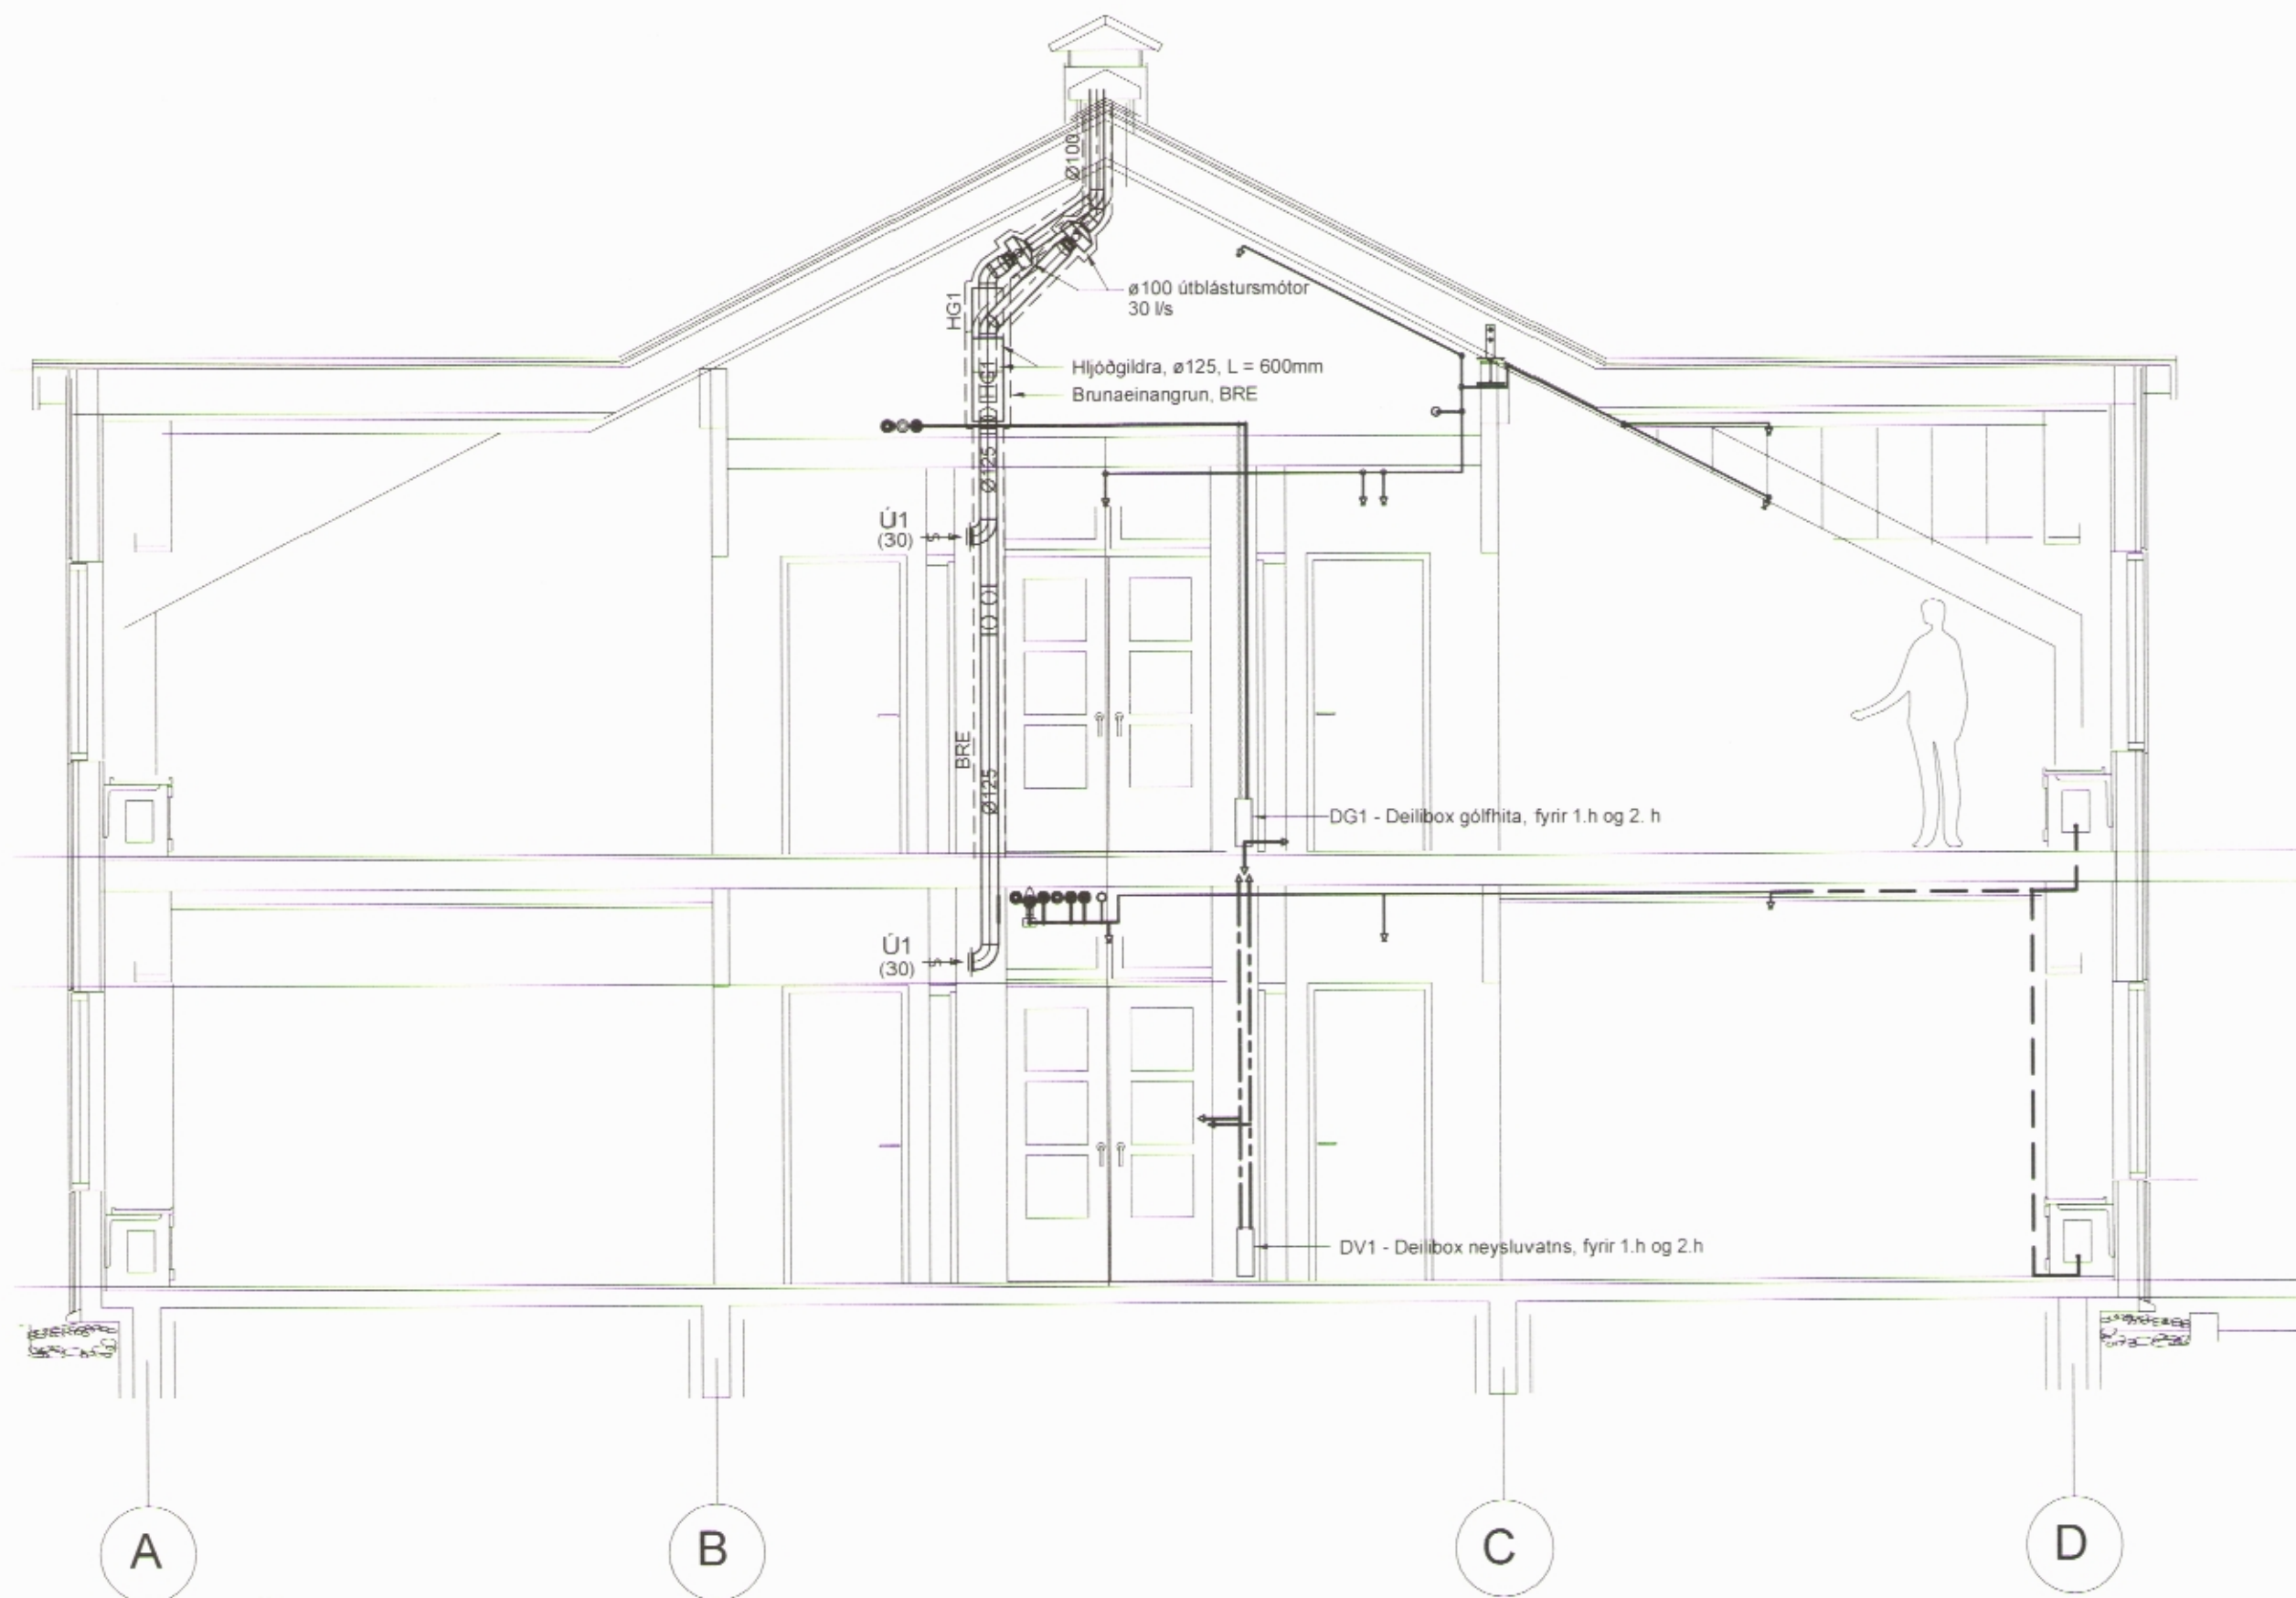


B SNIÐ 1:50
L1-G3-1-5

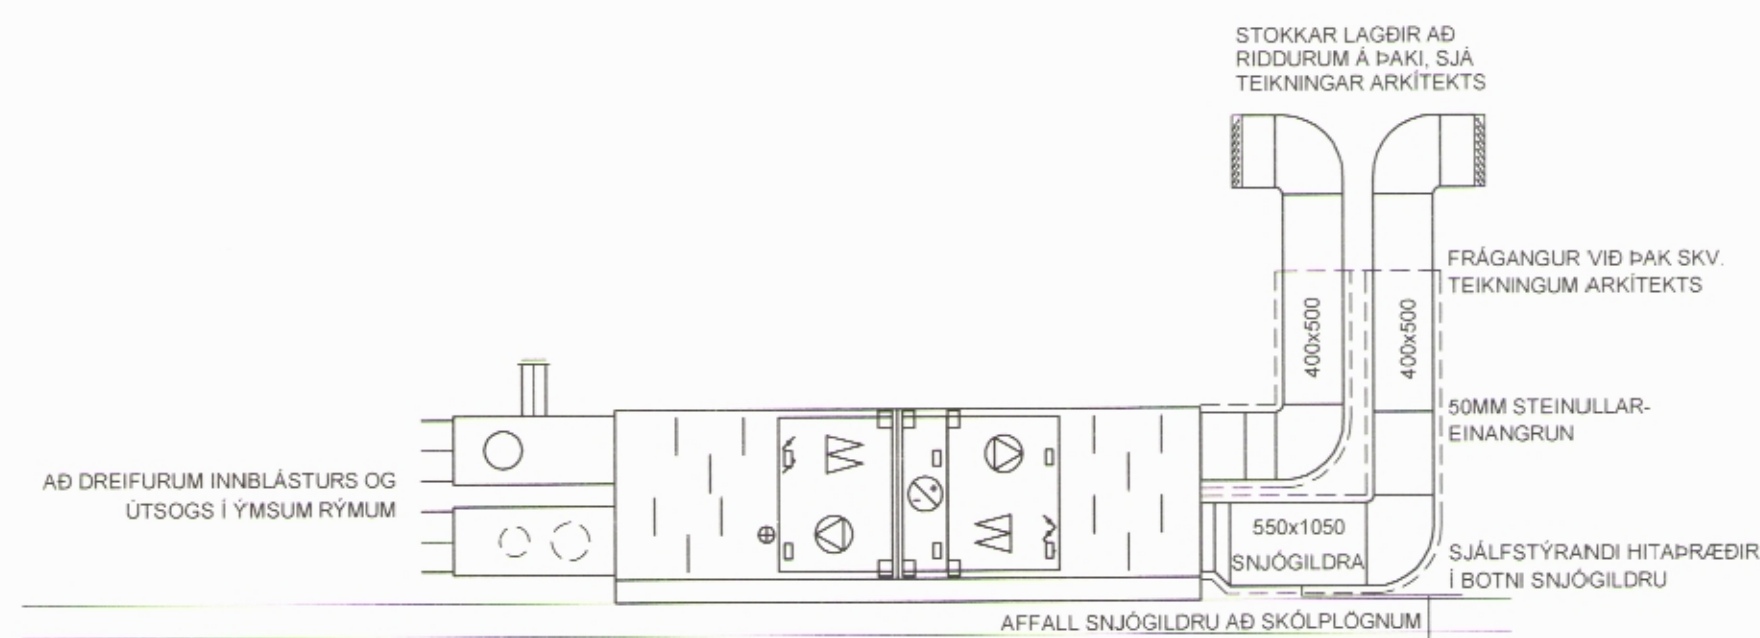

TILVÍSANIR:

ALMENNAR SKÝRINGAR ... SJÁ BL. NR. L1-A-1

B	22.12.2014	Snið B bætt við	HB	SH
A	18.11.2014	Útskiptum bætt við skótn og dreifingum þrygt	HB	SH
BR	DAGS	BREYTING	REKNI	TEKNI

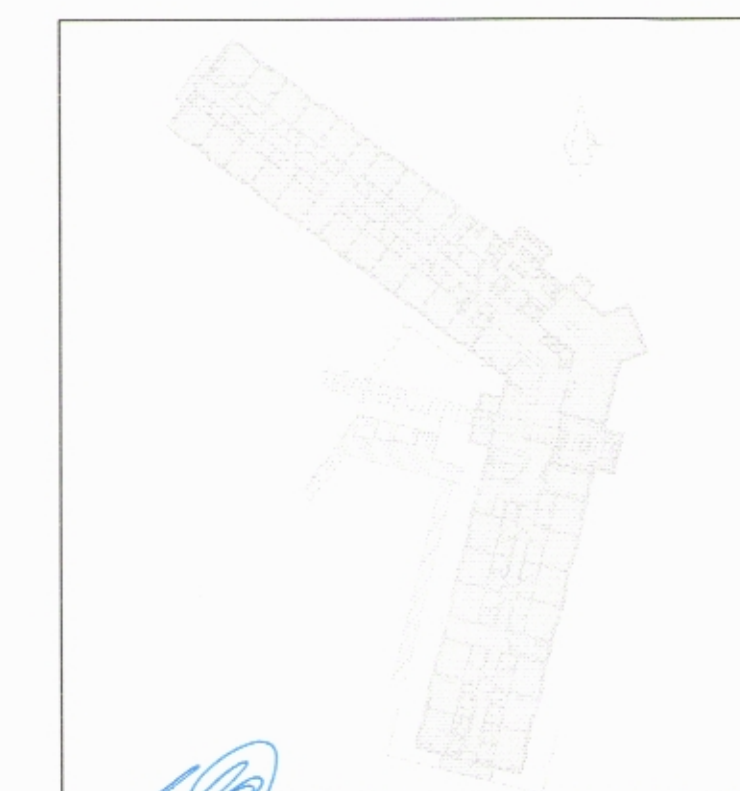

VSÓ RÁÐGJÖF

BORGARTÚN 20, 105 REYKJAVÍK, Sími 565-9000, Símaþélf 565-9010, Netfang vs@vs.is

SNORRAGATA 3, SIGLUFIRÐI
HÓTEL SUNNA

DRIFA- HITA OG LOFTRÆSIKERFI SNIÐ A OG B	HANNADEIÐ TEKNI	HB / SH
YFIRÞRÁÐ	SAMRÆMINGAR	HT
KT	REYKJAVÍK	03.09.2014
KVARDI 1:50 (A1) / 1:00 (A3)	TEIKN NR.	B
13211	L1-S-1	

KVARDI 1:50

