



2




April 1998
S. S.

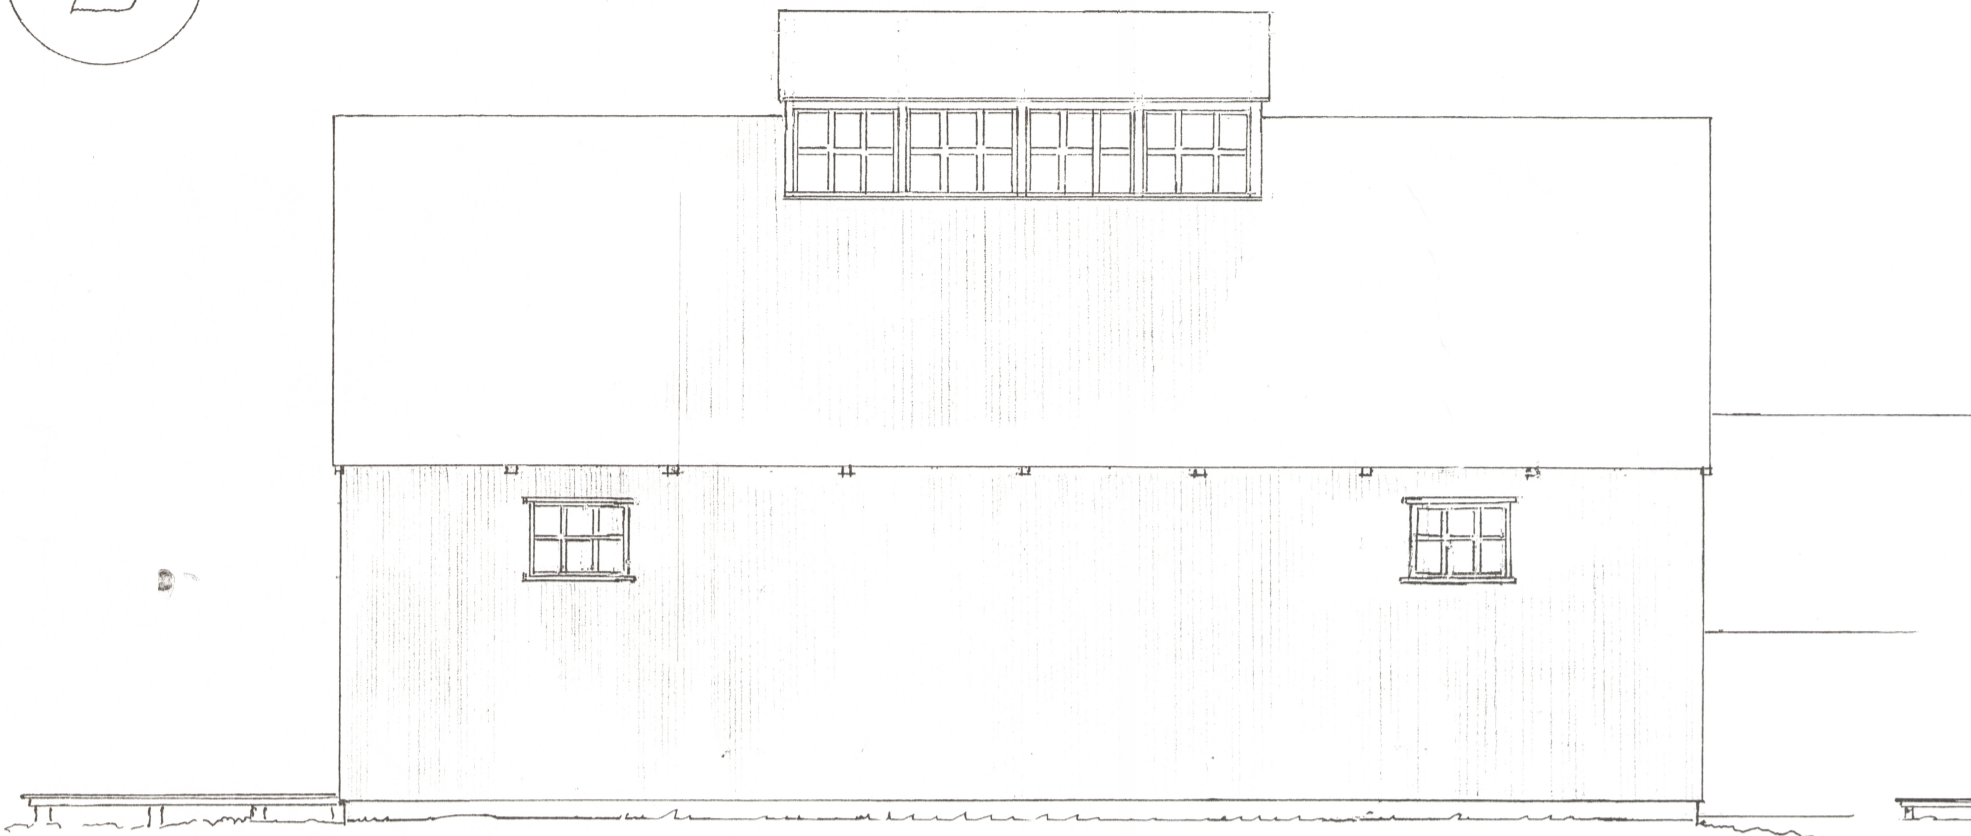


NORÐURHLÍÐ

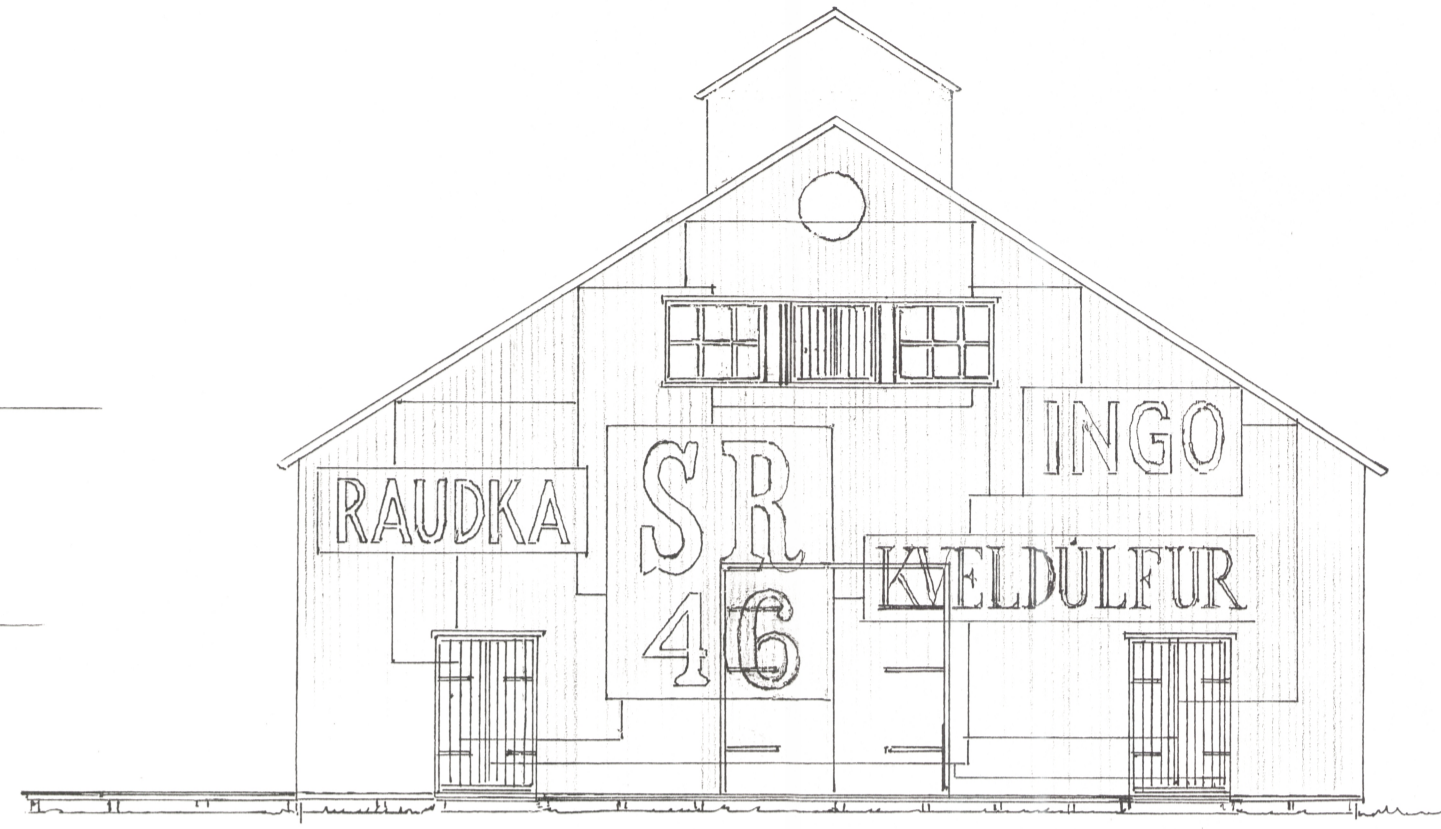

AUSTURHLÍÐ

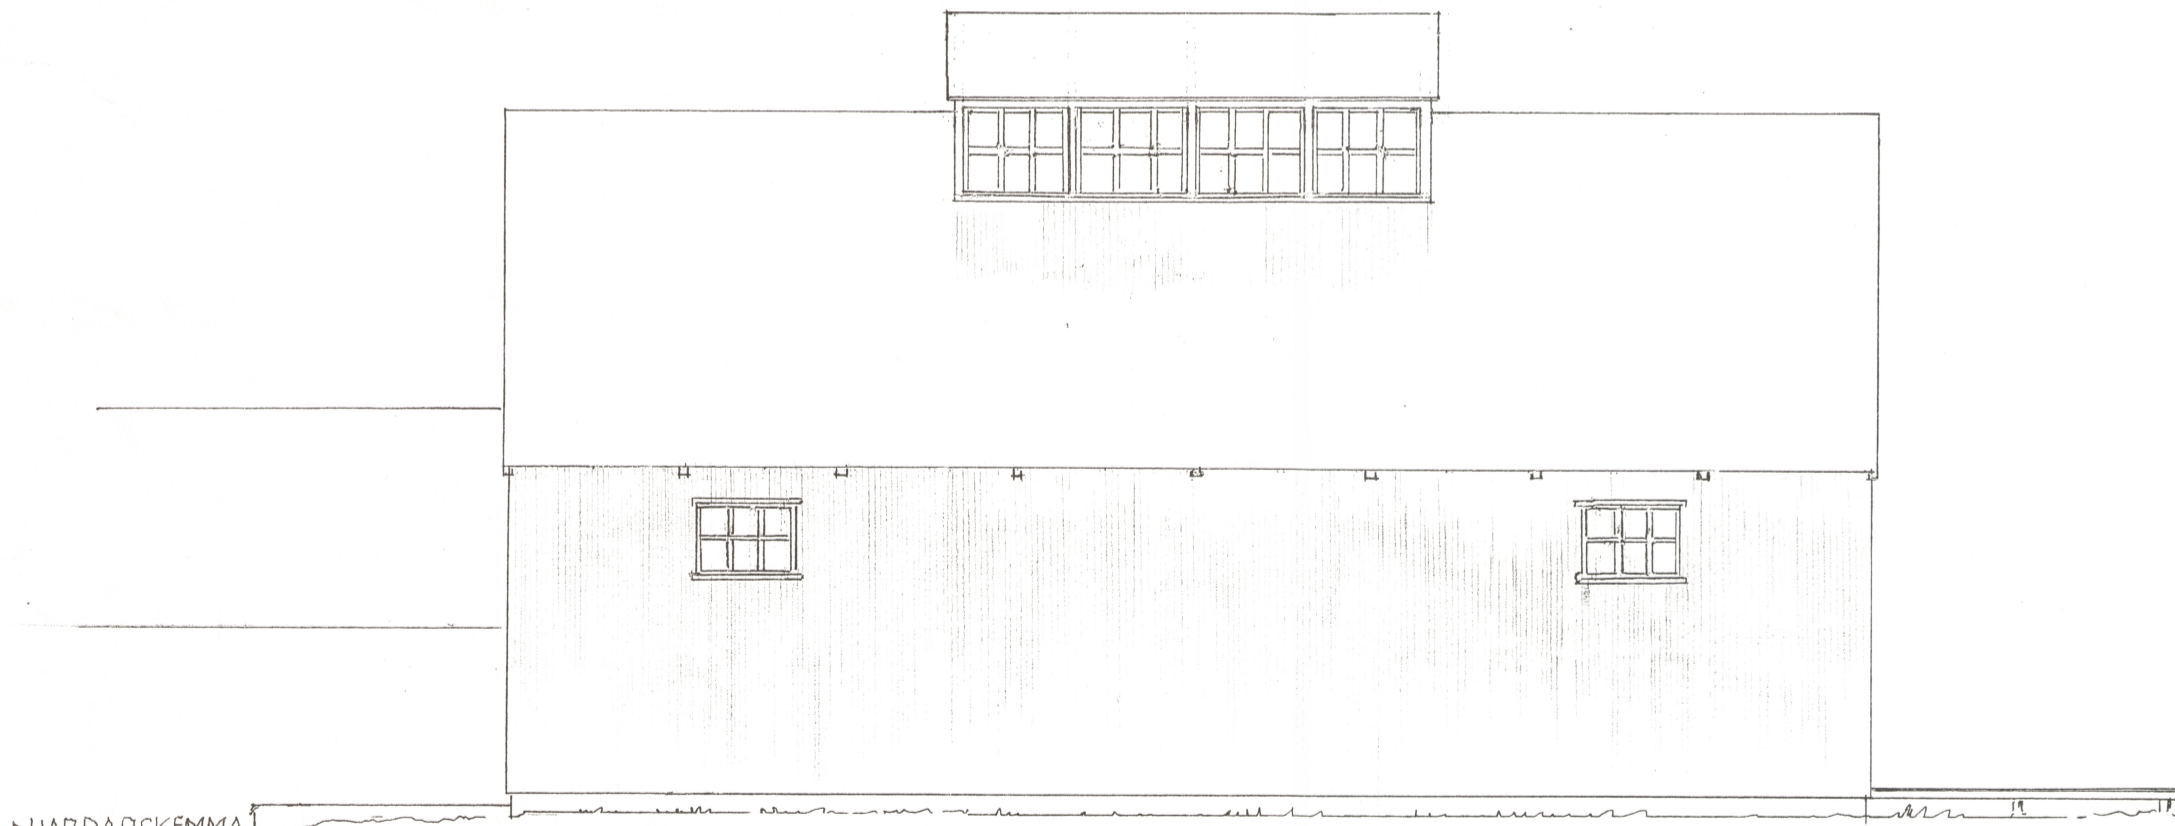

SÚÐURHLÍÐ

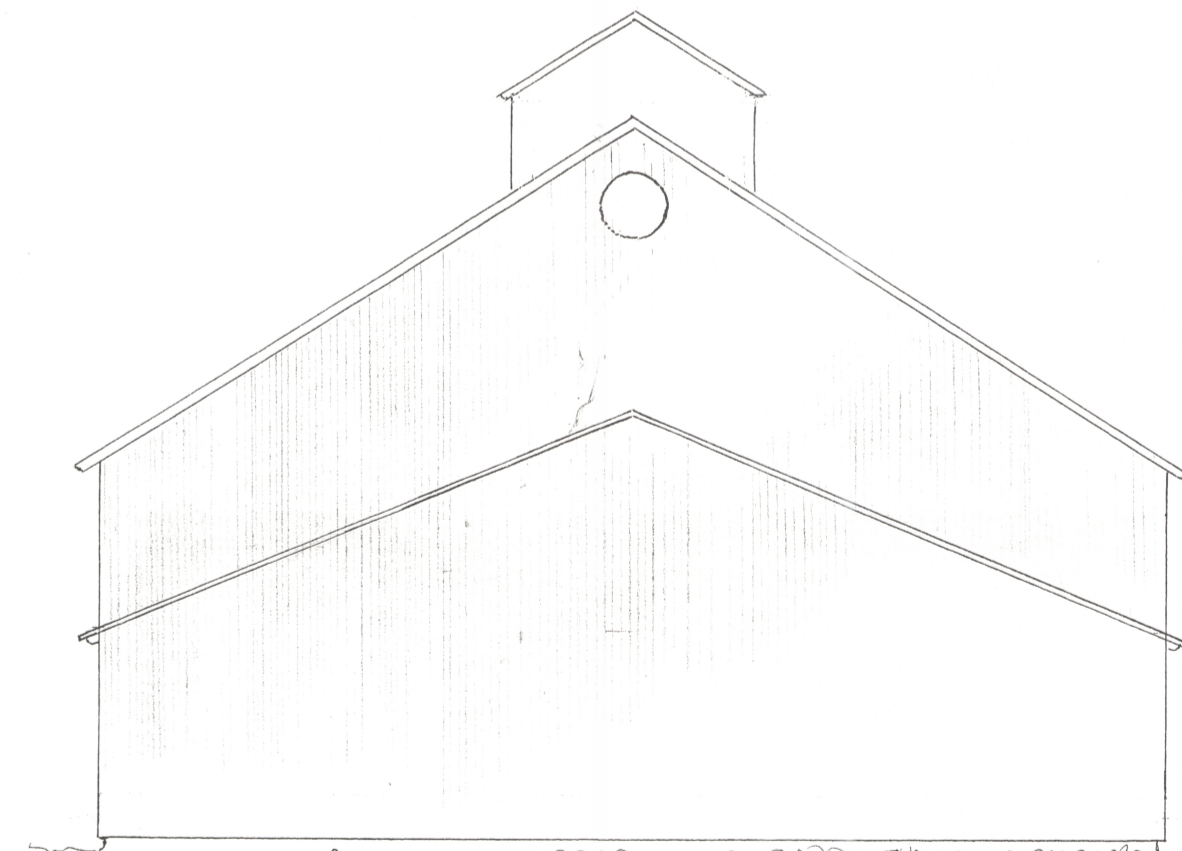

VESTURHLÍÐ

ÚTLITSMYNDIR

Nr.	Dags.	Breyting	Af	Samp.

	SIGLUFJARDARKAUPSTAÐUR	BLAÐ
	TÆKNIDEILD	1:100
BRÆÐSLUHÚS SÍLDARMINJASAFNSINS	Dags. 1. apr 98	KVARDI
	Reikn.	
	Teikn. S.S.	
	Nr.	