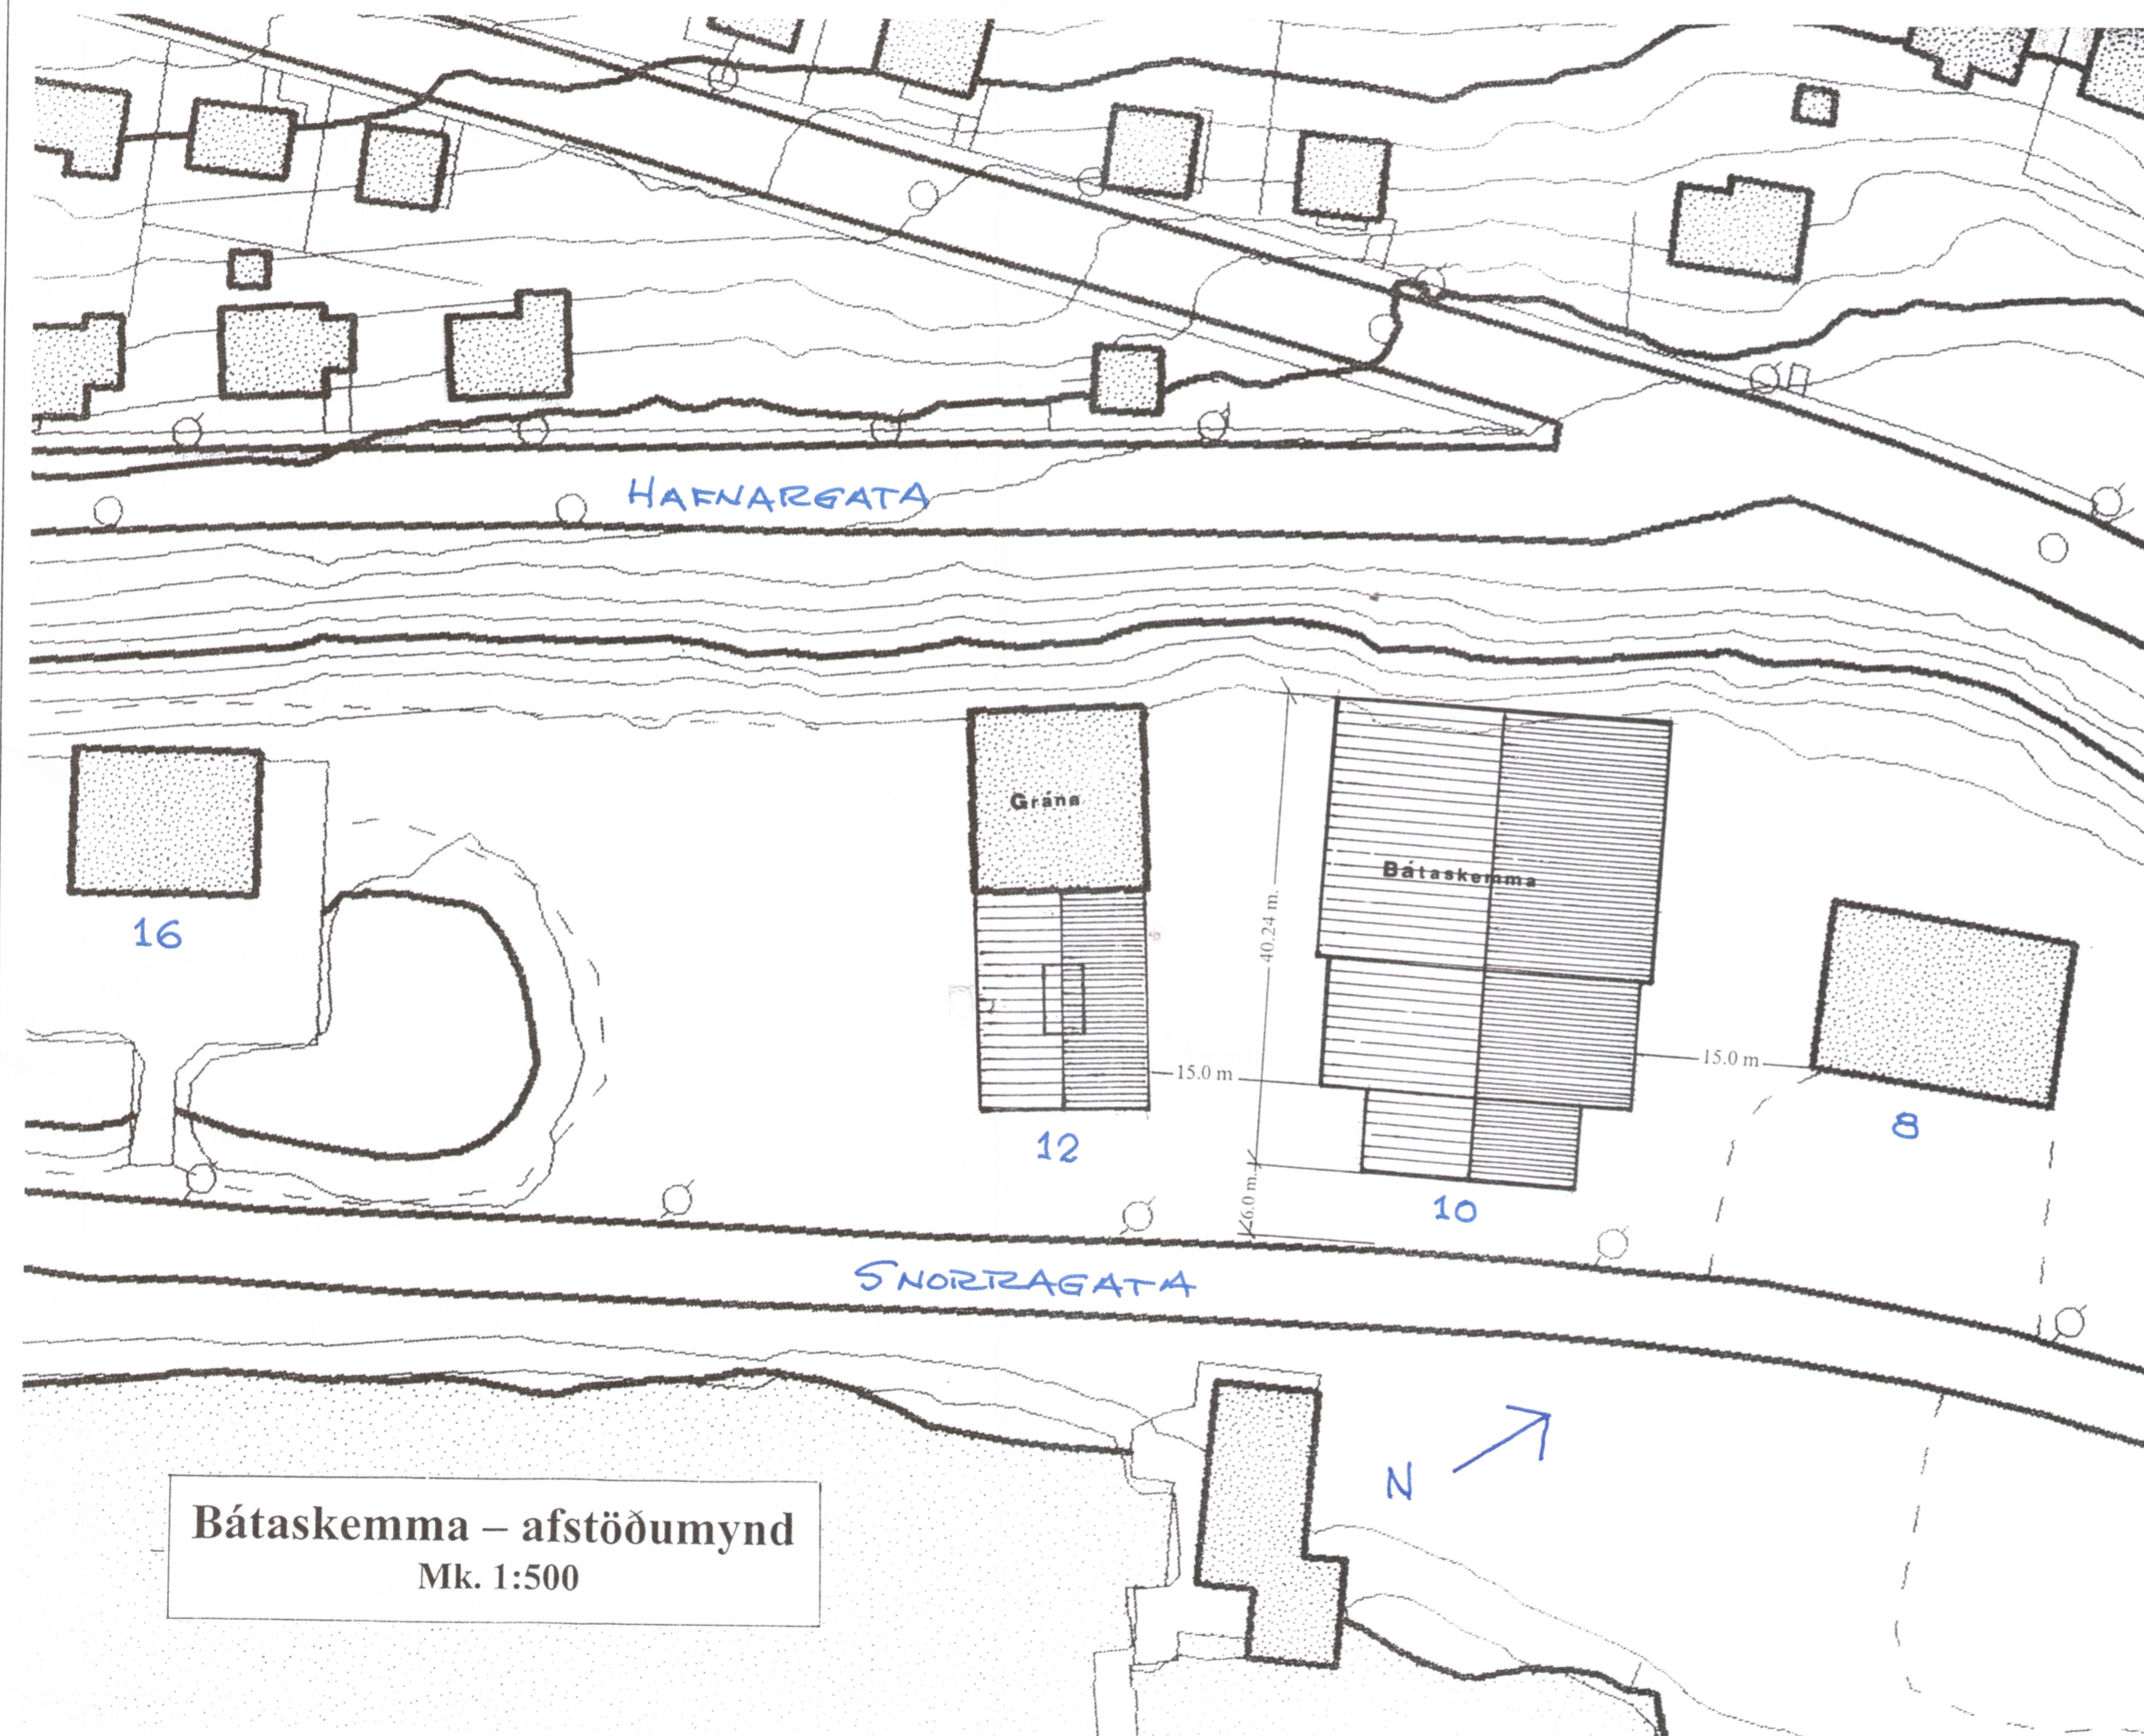


## SÍLDARMINJASAFN ÍSLANDS

### BÁTAHÚSIÐ - BYGGINGARLÝSING

- Undirstöður eru steiptar sem og gólf í forstofu. Í sýningarsal er malarbotn en „timburbyggjur“ milli báta og annarra sýningarmuna sem sýningargestir ganga eftir.
- Burðargrind húsanna er limtrérammar, limtréasar milli þeirra auk limtréstoða.
- Þak byggist upp af timbureiningum. Að neðan er 12 mm grenikrossviður, grind er 50/125 c/c 600. Ofan á grind kemur vindþétting 9 mm útigífs, þar á ofan 25 mm listar, borðaklæðning, þakpappi og yst 45 mm búrústál.
- Útveggir eru klæddir að innan með 12 mm grenikrossviði á timburgrind. Frágangur að utan er mismunandi:  
Langhlíðar eru yst klæddar með gisinni timburklæðningu um 500 mm frá þéttri veggklæðningu (endurkastsflötur). Þessi klæðning er brunapólin í flokki I.  
Gafnar nema á forstofu eru klæddir þéttri lóðréttri nótaðri timburklæðningu að ofan en skarklæðningu að neðan.
- Húsið er aðeins upphitað „að hluta“ sýningarsalinn er hægt að hita upp og halda vel frostlausum. Salur yfir forstofu verður þó upphitaður. Einangrun í þaki er 125 mm þéttull, en 100 mm þéttull í veggjum.
- Tveir neyðarútgangar eru á vesturgafli, auk aðalinngangs. Þá er björgunarop frá sal yfir anddyri (björgunarop með neyðarstiga). Útljós eru á flóttaleiðum, neyðarljóskastarar og þrepljós í þrepum.
- Í byggingunni er brunaviðvörðunarkerfi, hita og reykskynjarar tengt vaktstöð:  
Í sal eru tveir „geislaskynjarar“ fjórir handvirkir brunaboðar 30 m brunaslanga og 4 slökkvitæki.  
Í anddyri eru 3 slökkvitæki og einn handvirkur brunaboði  
Í sal yfir anddyri eru 1 slökkvitæki og einn handvirkur brunaboði, 2 reykskynjarar í fundarsal og einn í skrifstofuaðstöðu.
- Leyfilegur fjöldi gesta í húsinu er að hámarki 300 manns.
- Grunnflötur hússins er 1.049,5 m<sup>2</sup>. Loft yfir forstofu (h > 1,8 m) er 90 m<sup>2</sup>. Rúmmál ofan sökklæ er 8.302 m<sup>3</sup>.

Endurskoðað í mars 2010 S. H. / Á. G.

Bátaskemma – afstöðumynd  
Mk. 1:500

BÁTAHÚSIÐ			
Afstöðumynd Byggingarlýsing			
TEIKNINGMER	MÆLIKVARDI	GTGÁFA	
PKS-01	1:100	B	
Ámi Páll Leikmyndir/sýningar/söfn Símar: 896-2308/551 1287	DAGSETNING	NAFN	
	HANNAD 20.03.2001	ÁP	
	TEIKNAD 20.03.2001	GRT	
	YFIRFARID		
	SAMG.		
Gunnar St. Ólafsson, verkfr. Kt: 310545-3099			
grunmynd-útlit			