


Langsnið A - A

M 1:100

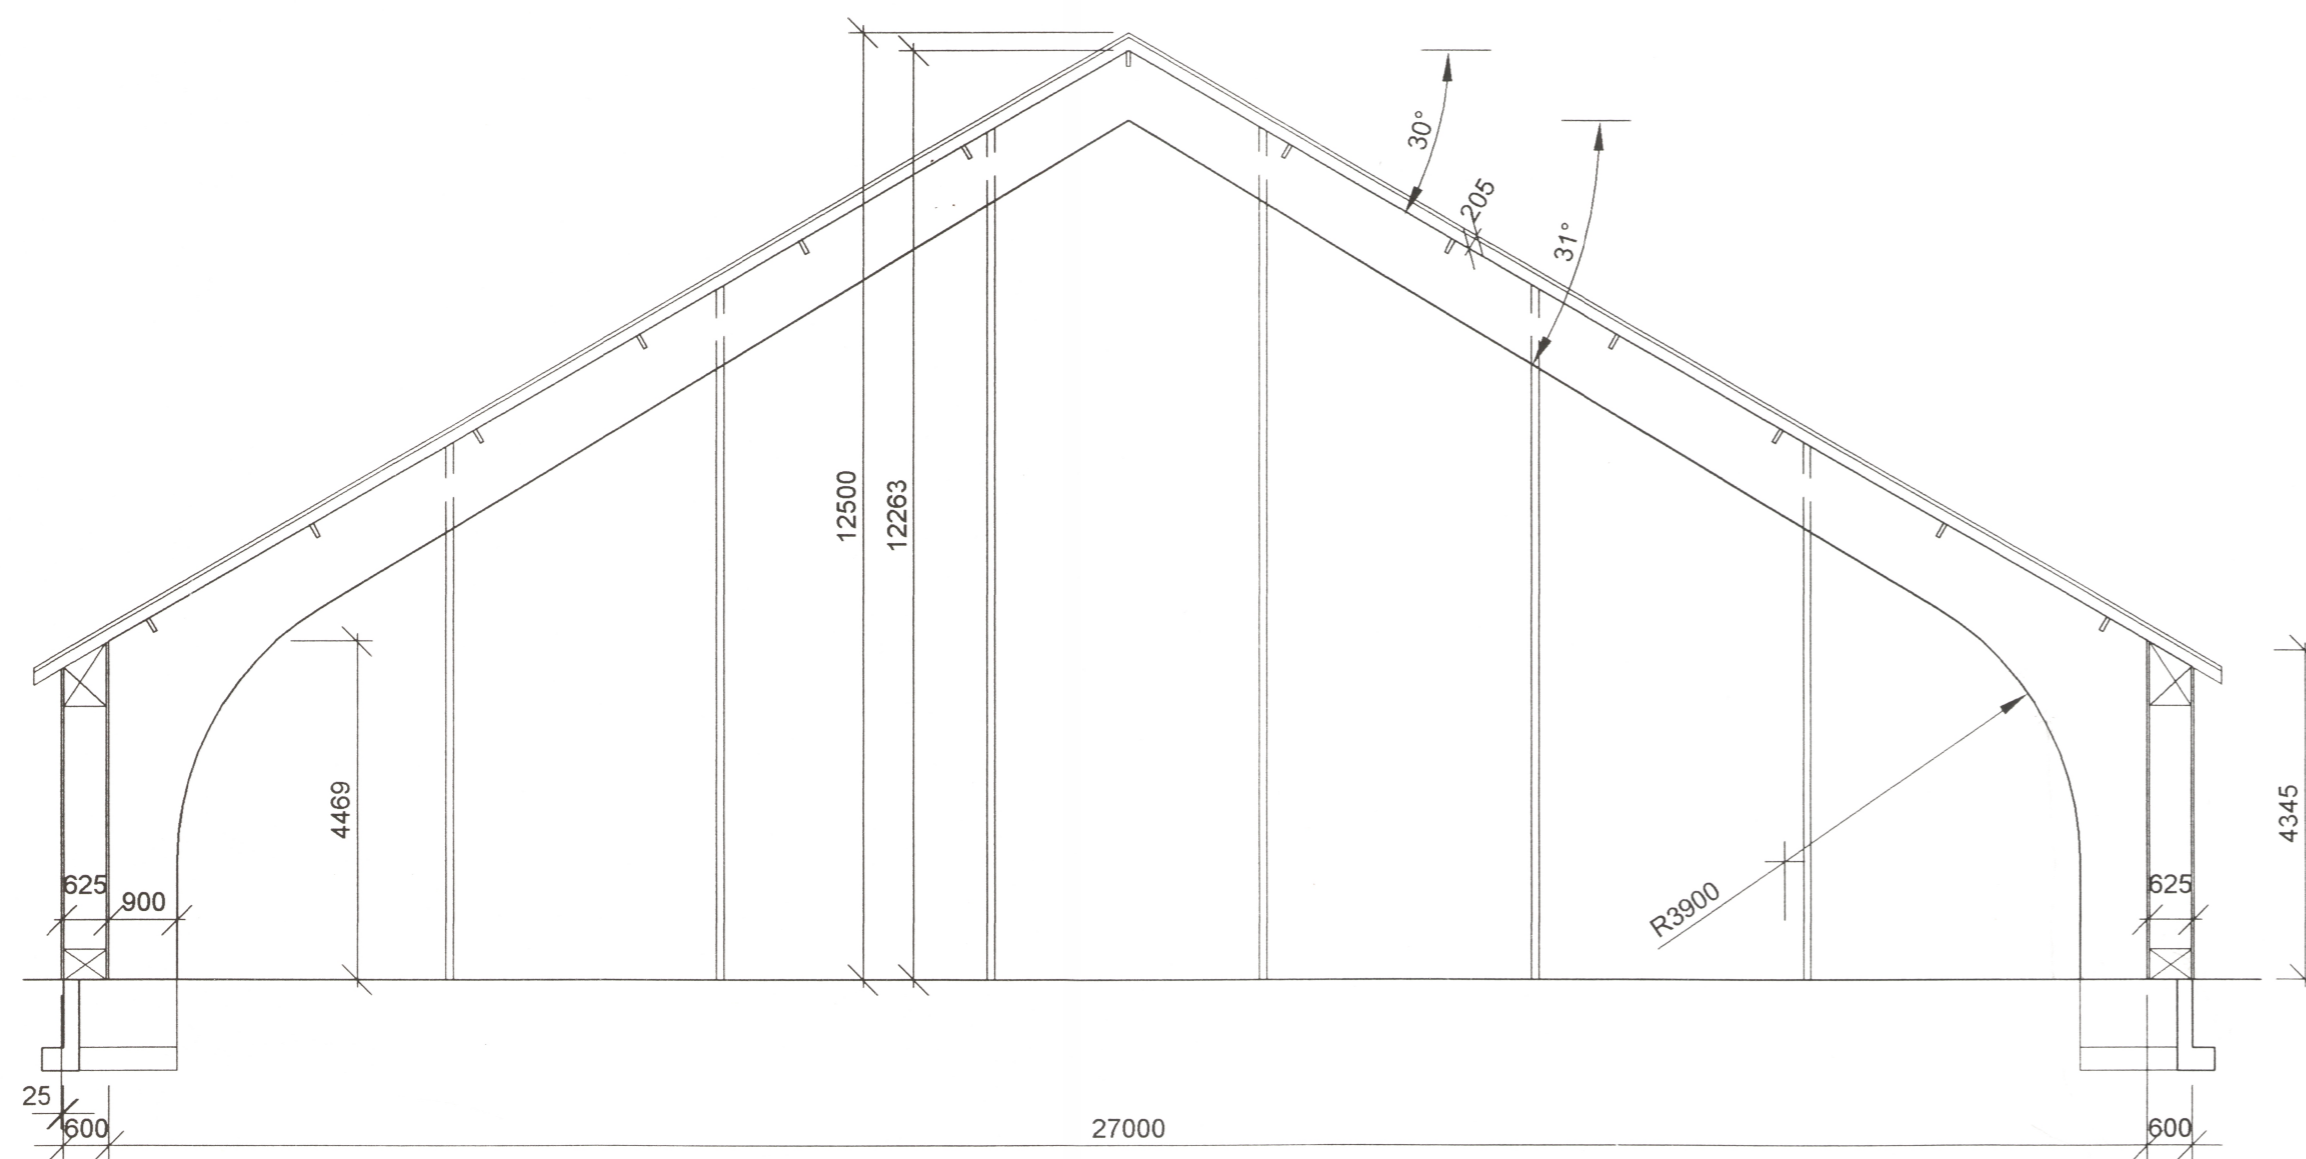

Þversnið B - B

M 1:100

Kænuagarður - bátaskemma			
Langsnið / Þversnið			
TEIKNINGMER	MÆLIKVARÐI	ÚTGÁFA	
PKS-04	1:100	B	
Áni Páll Leikmyndir / sýningar / söfn Símar: 896 2308 / 551 1287	HANNAÐ	20.03.2001	ÁP
	TEIKNAD	20.03.2001	GRT
	YFIRFARIÐ		
	SAMB.		
Gunnar St. Ólafsson, verkfr. Kt: 310545-3099			
grunnmynd-útlit			