


Samþykkt í bygginganefnd

21.03.2001




Rvnaingafulltrúinn Sjalufirði

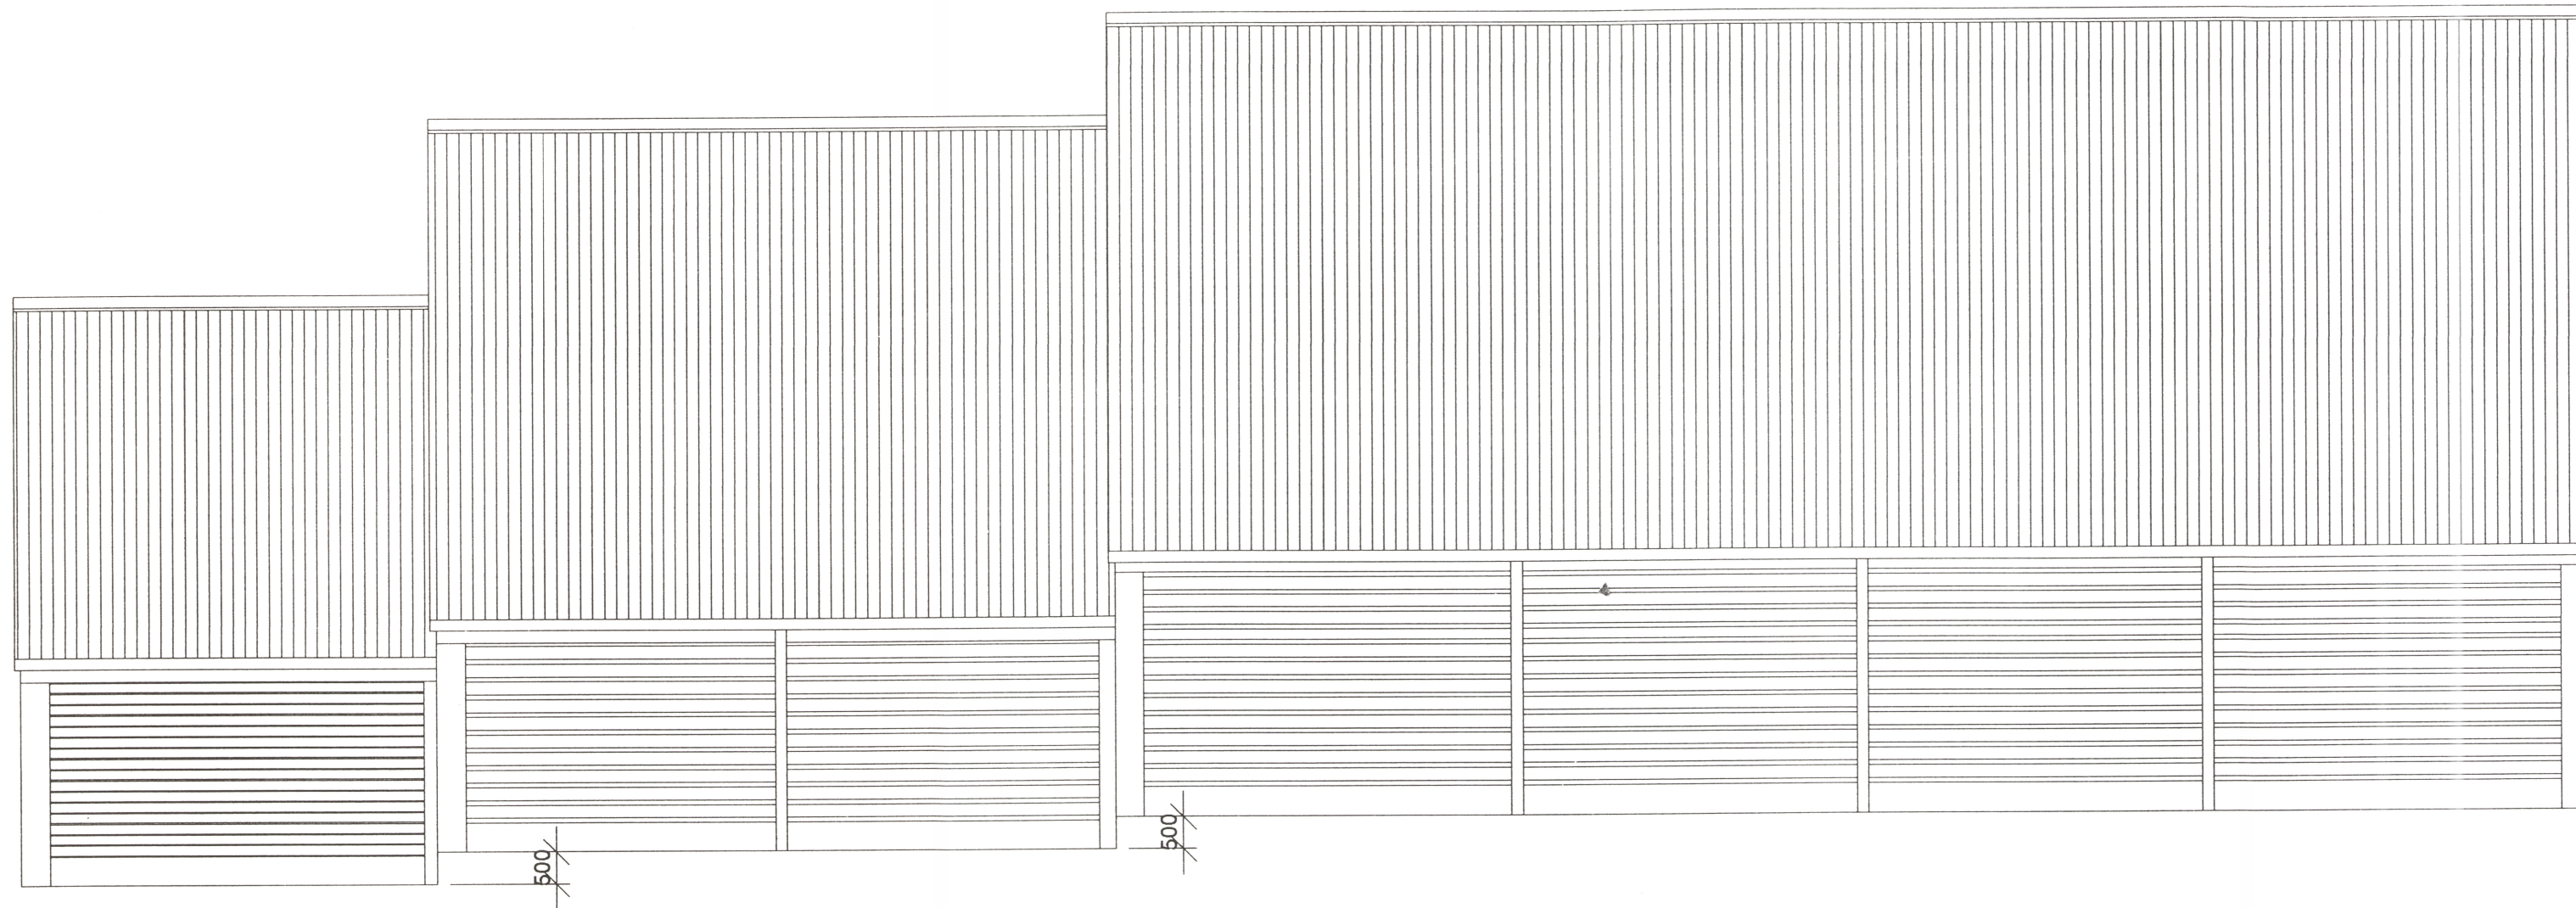

Útlit norður

M 1:100

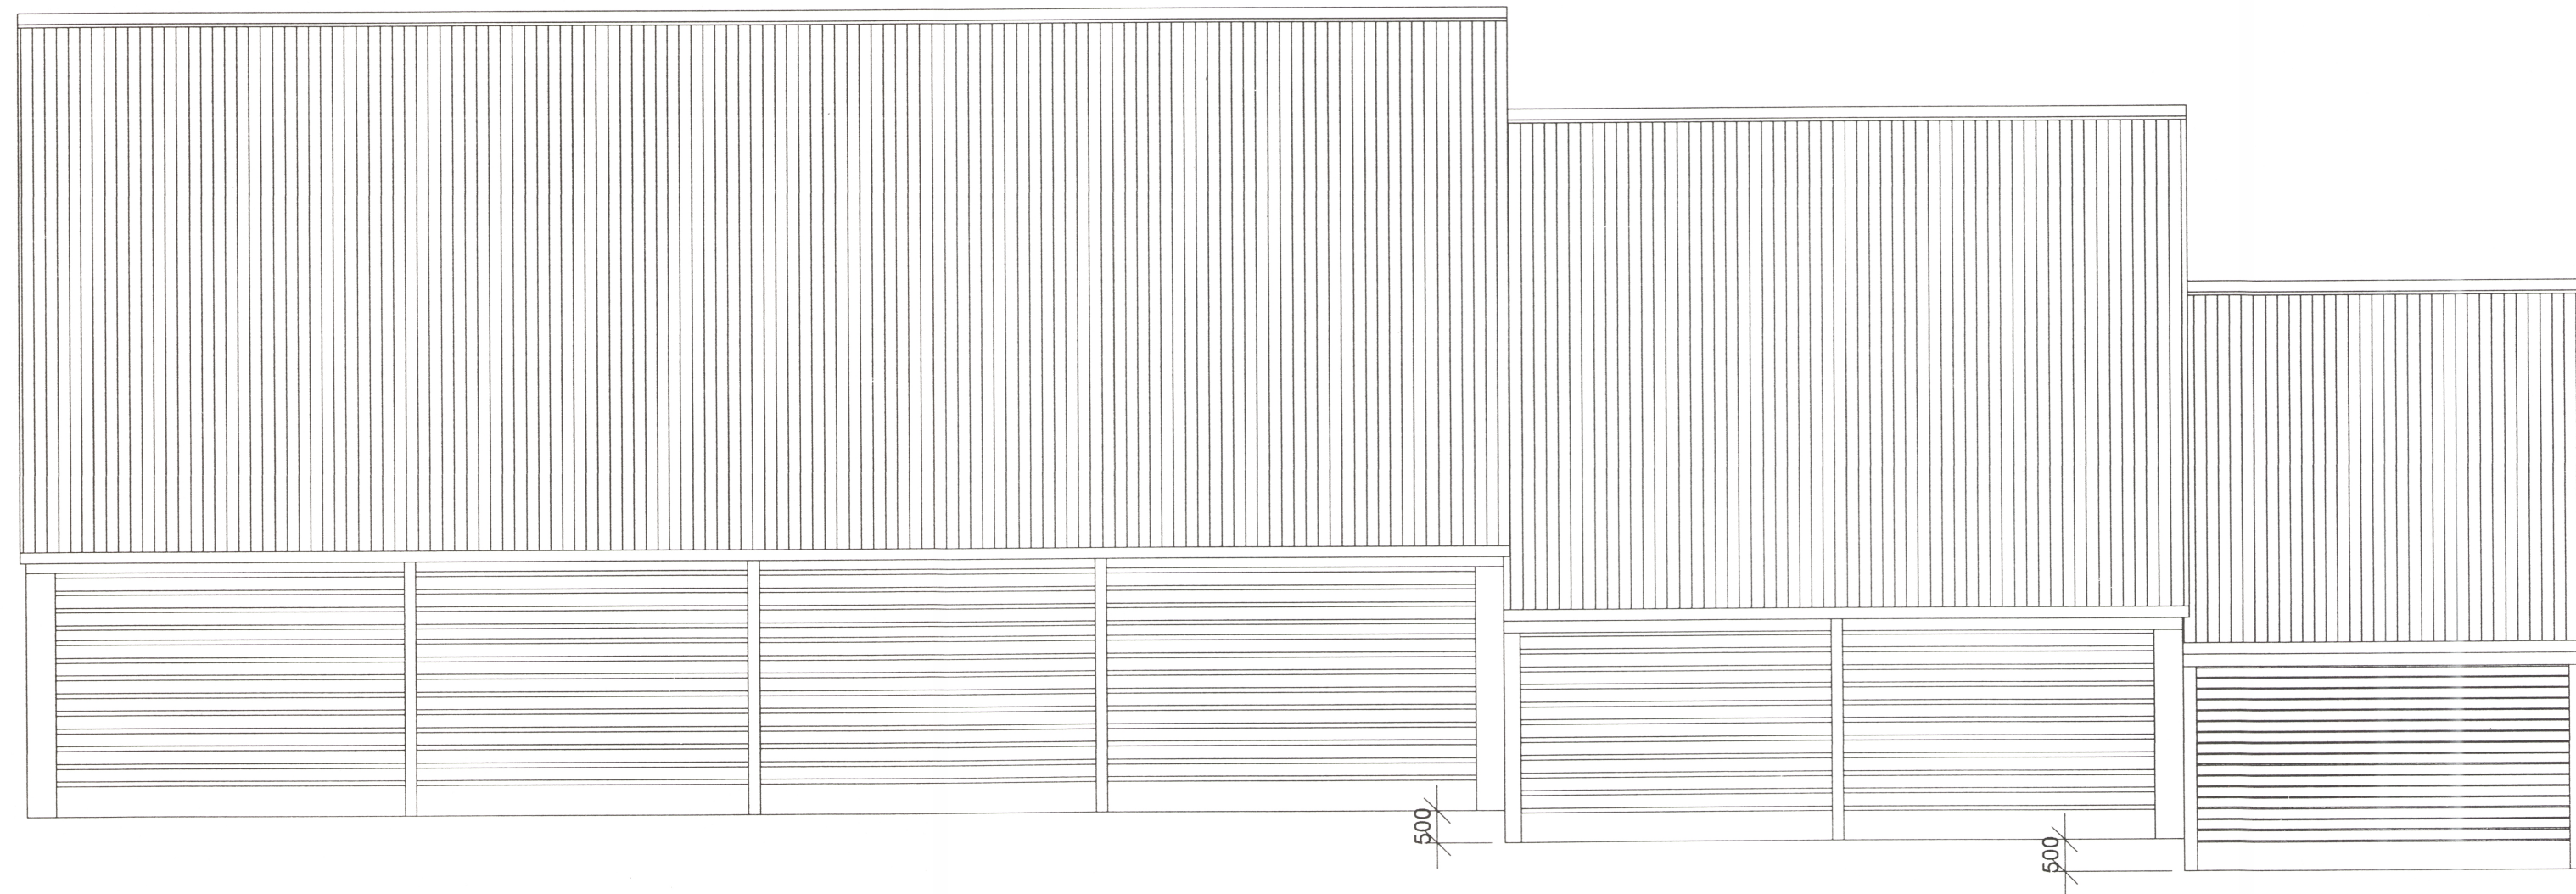


Útlit suður

M 1:100

A2

Kænuagarður - bátaskemma

Útlit norður- og suðurhlíða

TEIKNINÓMÉR	MÆLIKVARÐI	ÚTGÁFA
PKS-05	1:100	B
Ámi Páll Leikmyndir / sýningar / söfn Símar: 896 2308 / 551 1287	HANNAÐ	DAGSETNING
	20.03.2001	20.03.2001
 Gunnar St. Ólafsson, verkfr. Kt: 310545-3099 grunnmynd-útlit	TEIKNAD	NAFN
	20.03.2001	ÁP
YFIRFARID	SAMP.	GRT