


Útlit austur

M 1:100

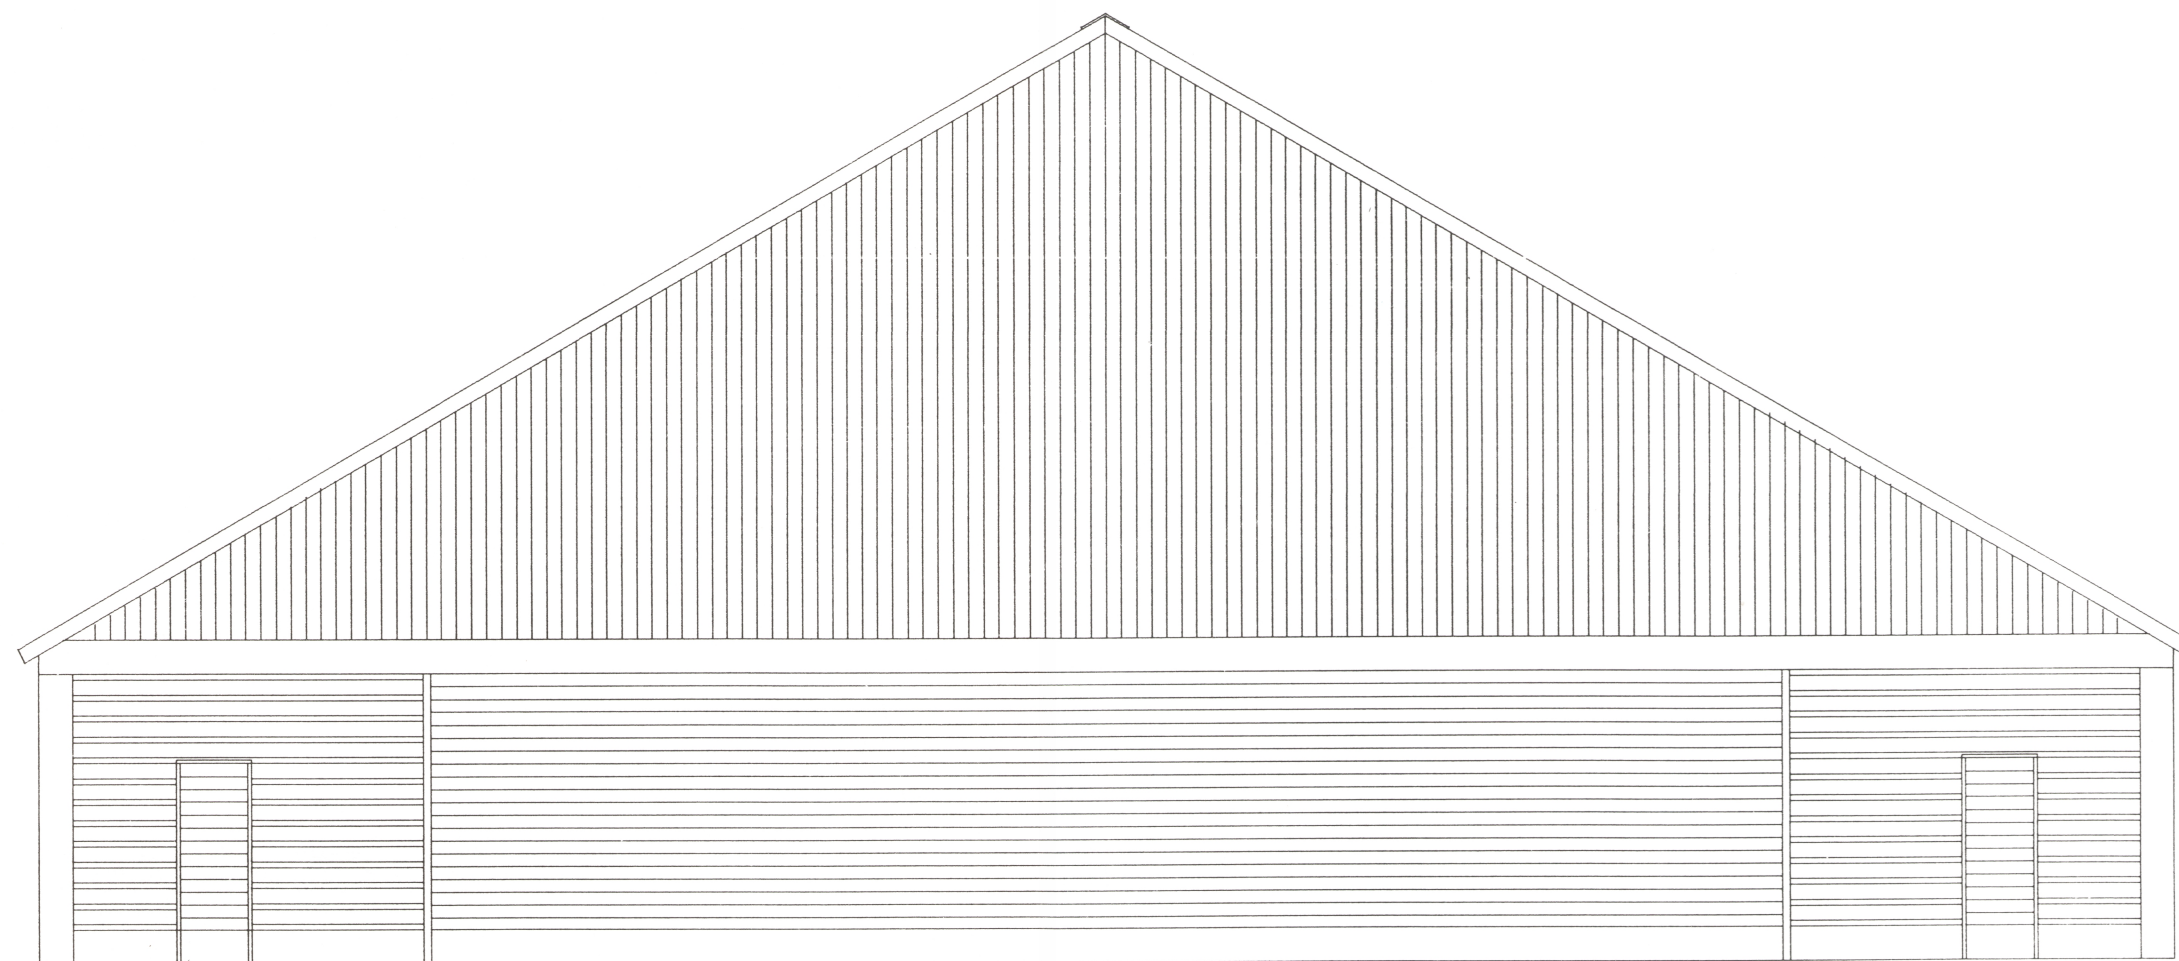


Útlit vestur

M 1:100

A2

Kænugarður - bátaskemma

Útlit austur- og vesturhlíða

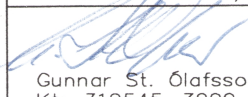TEIKNINGUR	MÆLIKVARDI	ÚTGÁFA
PKS-06	1:100	B
Ámi Páll Leikmyndir / sýningar / söfn Símar: 898 2308 / 551 1287	DAGSETNING	NAFN
	HANNAÐ 20.03.2001	AP
	TEIKNAD 20.03.2001	GRT
 Gunnar St. Ólafsson, verkfr. Kt: 310545-3099 grunnmynd-útlit	YFIRFARID	
	SAMÞ.	