




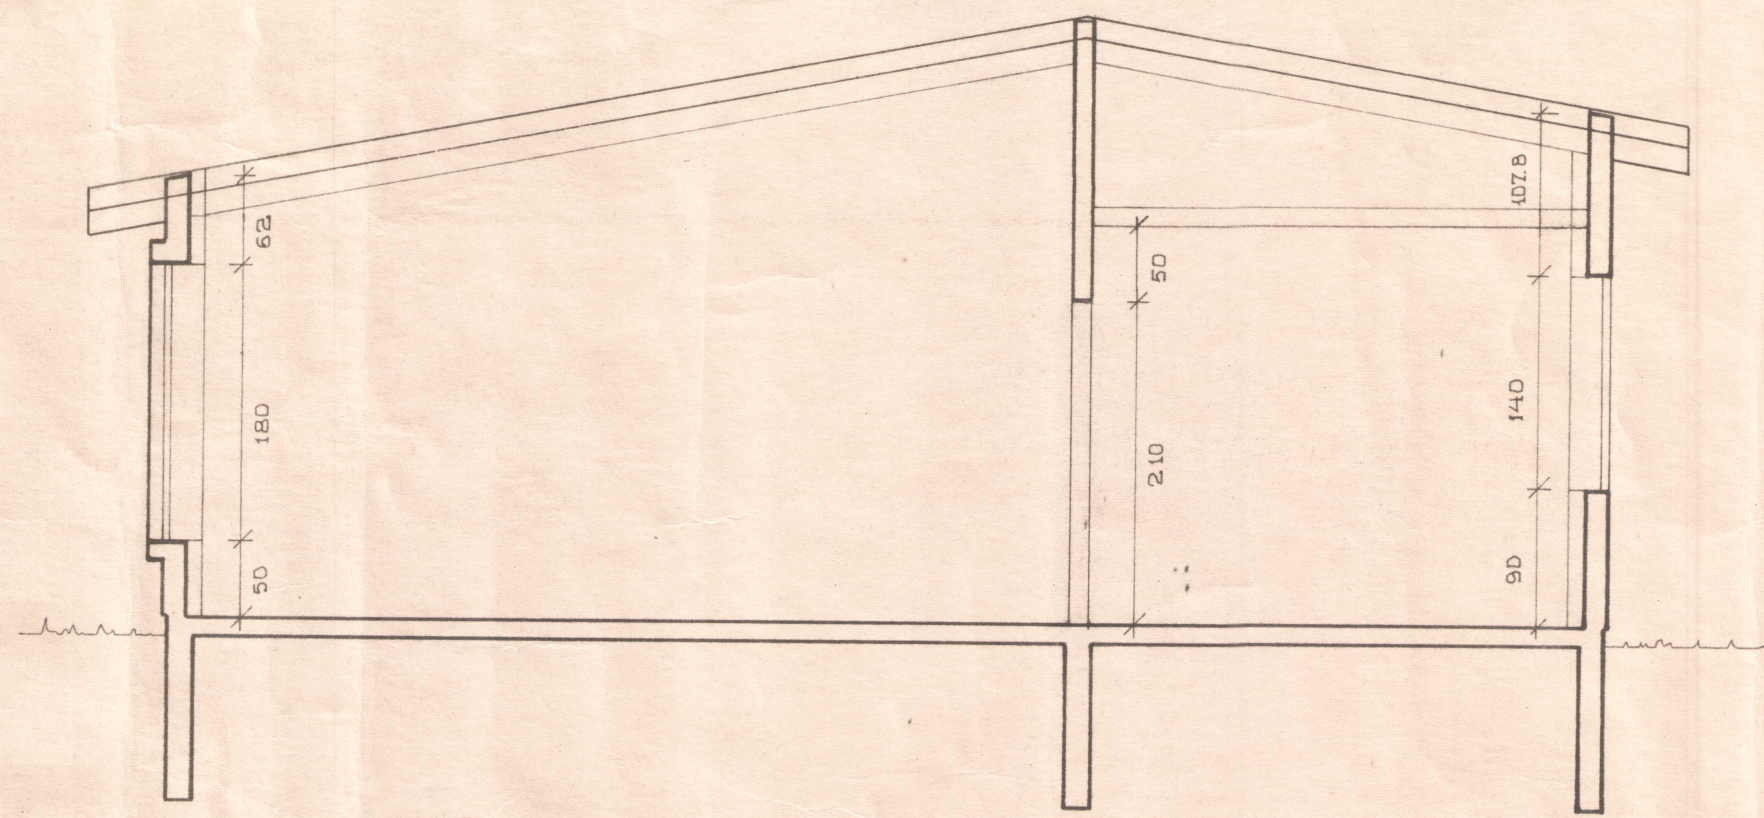

SNEIDING A - A

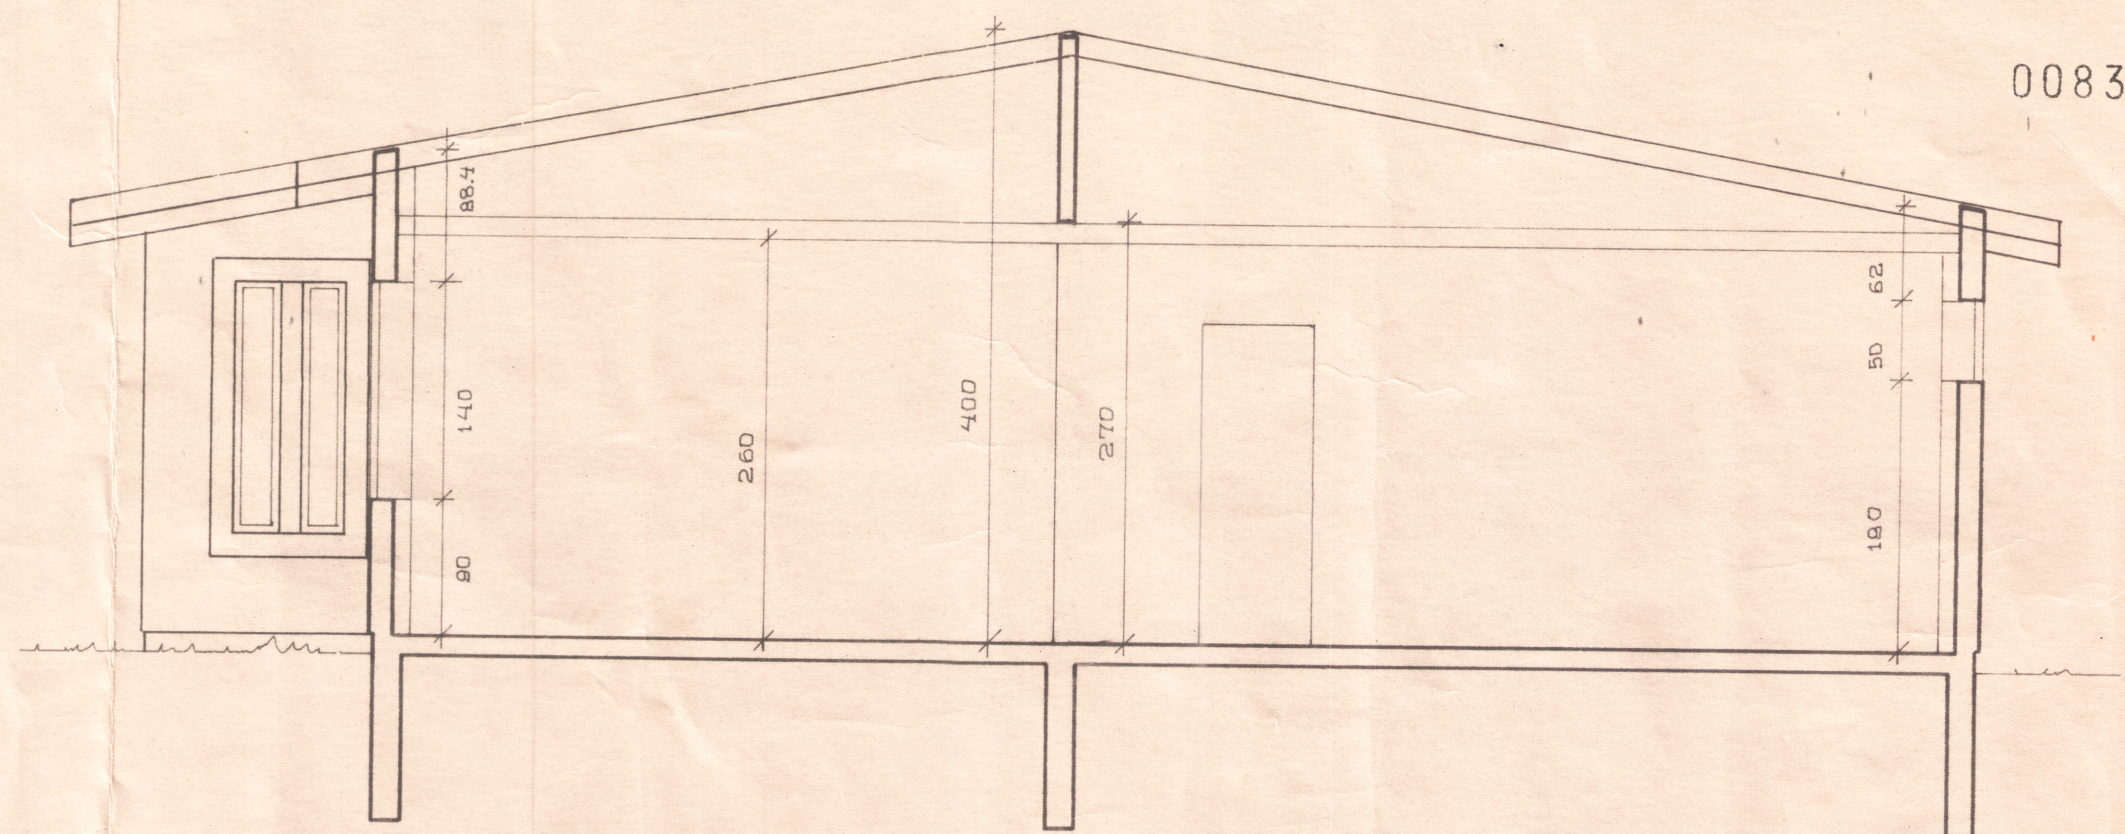

SNEIDING B - B

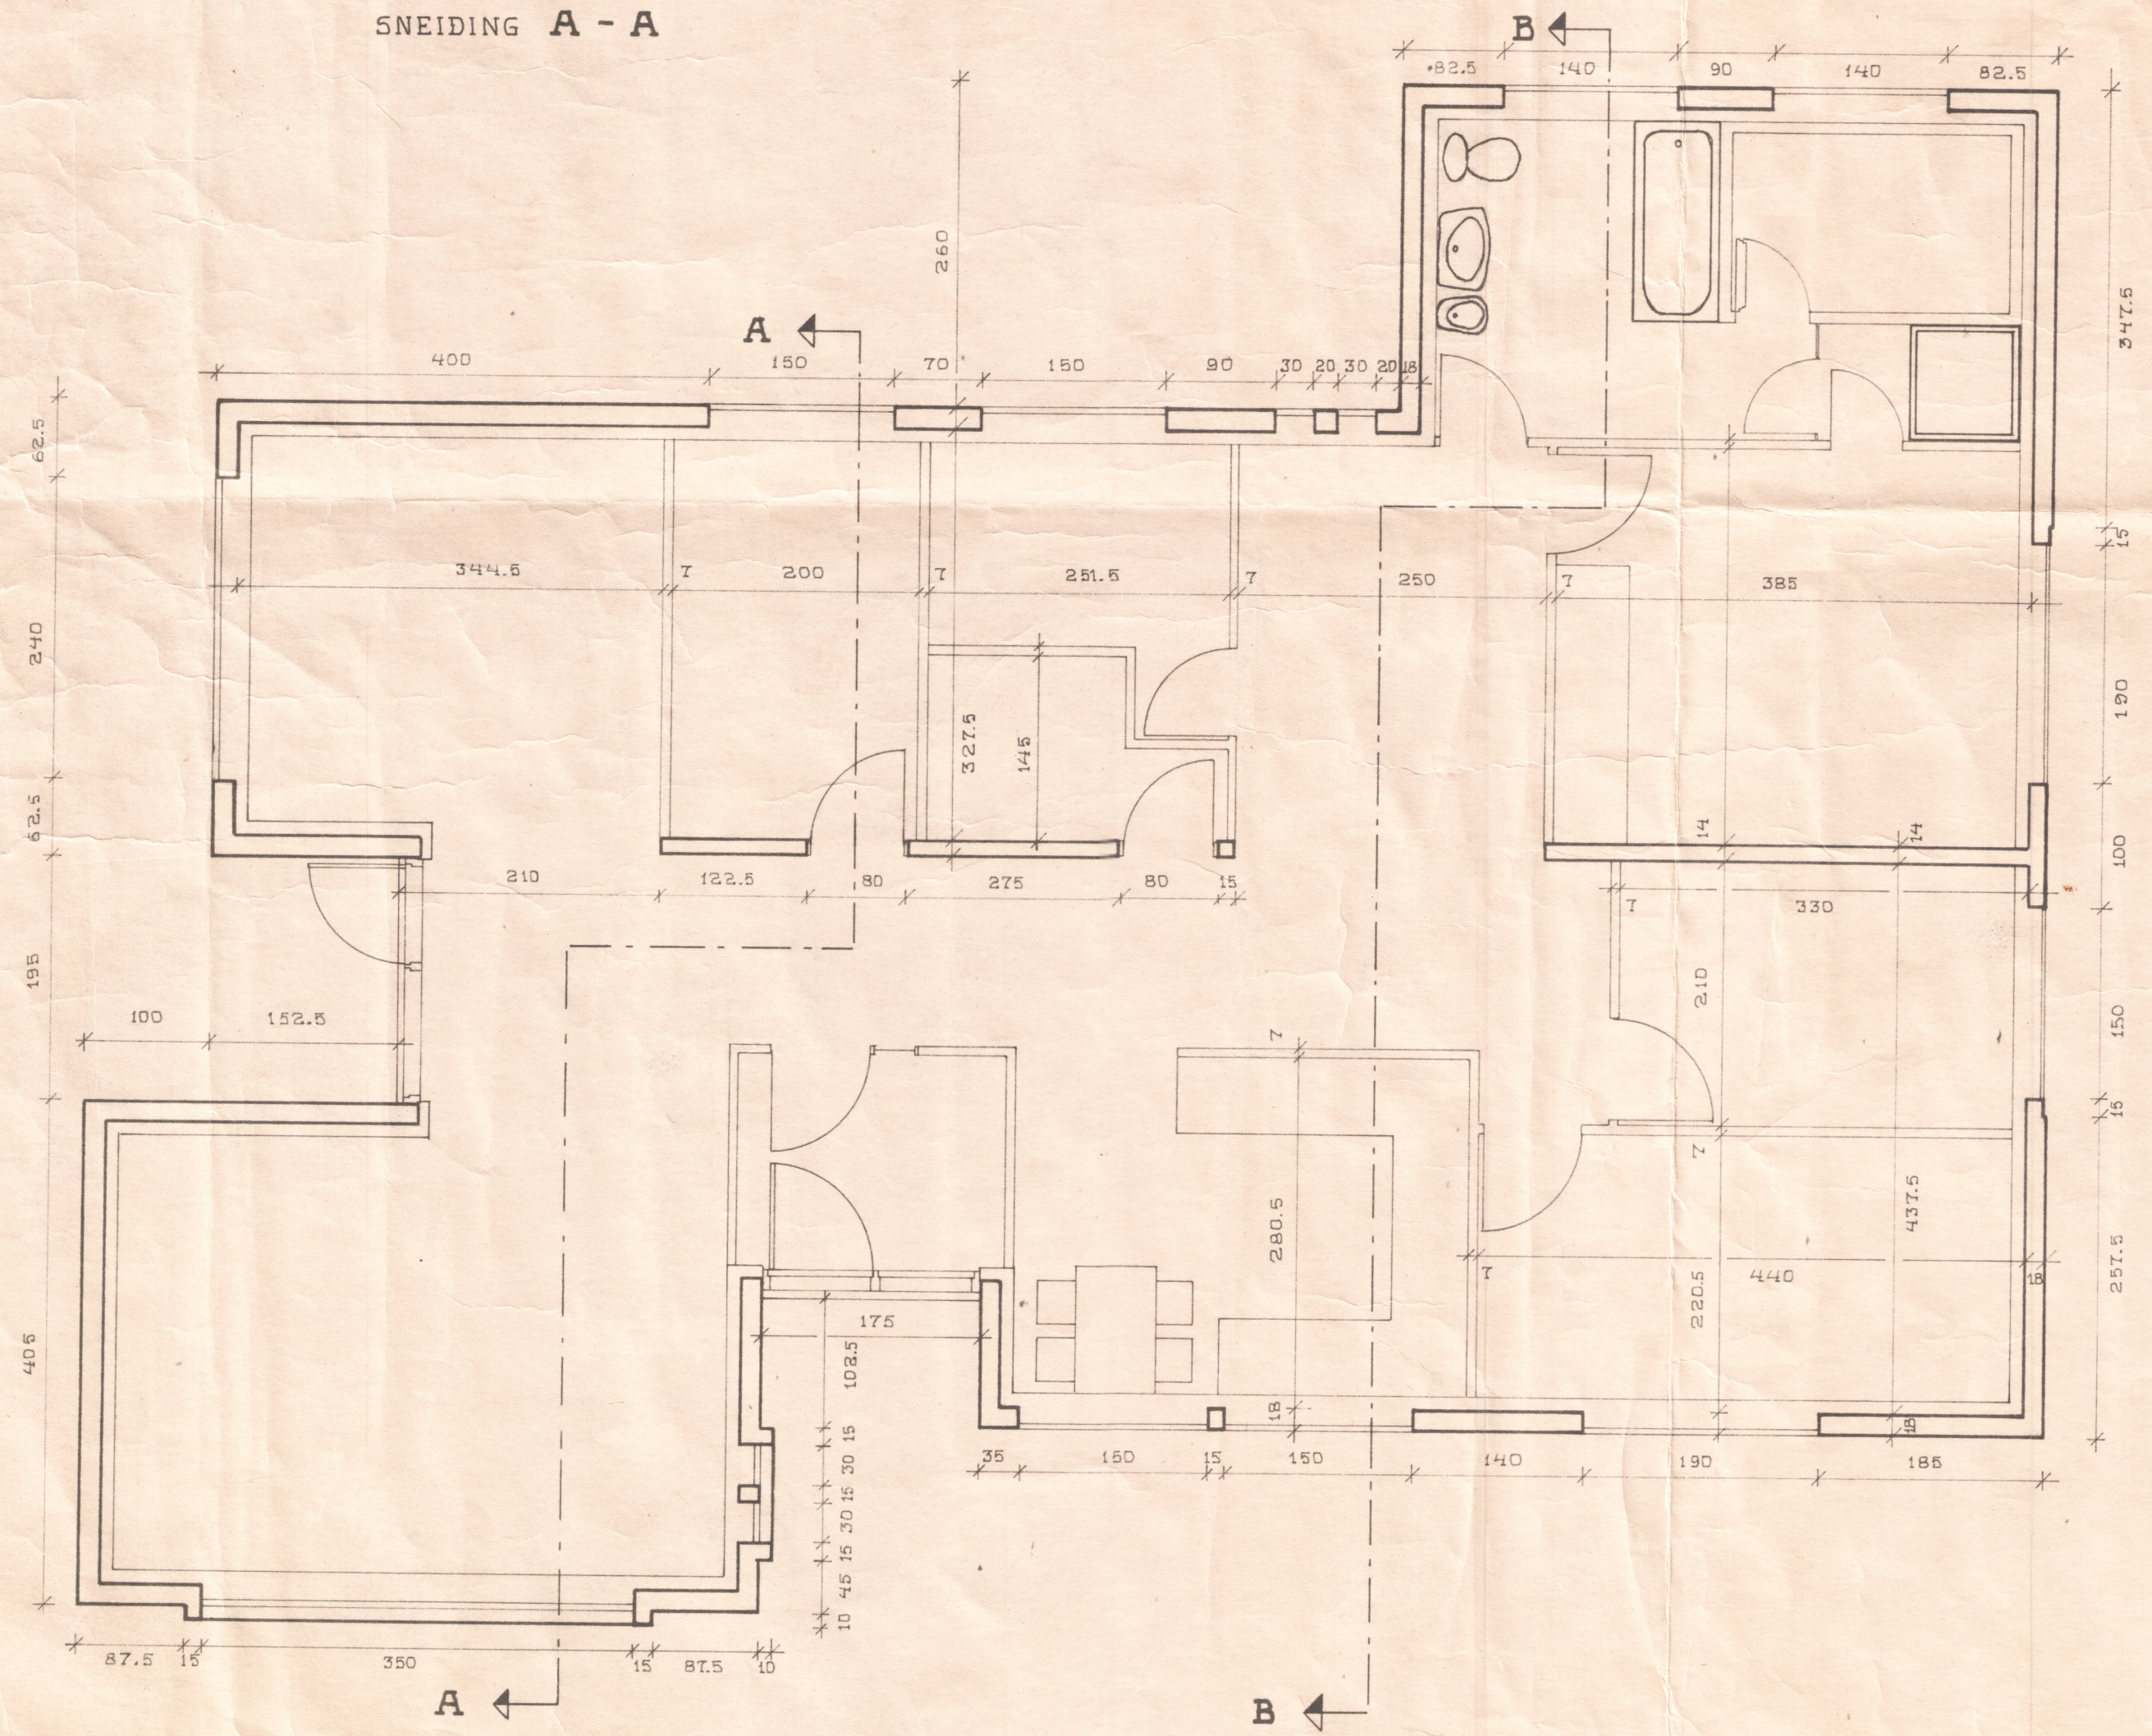

SIGURÐUR HLÖÐVESSON	
GRUNNMYND OG SNEIÐINGAR	KVARNI 1:50
	BLAÐ NR: 1 AF 1
Sigurður Hlöðvesson	10.08.75
SUÐURGATA 56 SIGLUFIRÐI	