

Samþykkt í skipulags- og umhverfisnefnd

7 / 12 2022



Öll mál takist/staðfærast á staðnum áður en smíði hefst. Misræmi í teikningum skal tafarlaust tilkynna hönnuðum. Teikningar arkitekta skal lesa með teikningum meðhönnuða.

B	23.02.2023	Uppfærðir uppdráttir	gs
A	28.09.2022	Aðaluppdráttir	gs
Útg.	Dags.	Skýring	Br.af:

Verkheiti: Suðurgata 49, íbúðarhús

Suðurgata 49 Siglufirði

Verkhlut: Grunnmyndir

Teikninganúmer: 0.01.101

Verknúmer: 22-035

Staðgreinir: 6250-1-84730490

Landnúmer: L142925

Matshluti: mhl.01

Mælikvarði: 1 : 100

Aðalhönnuður / Hönnunarstjóri: Sigurður Hallgrímsson

Teiknað: Grétar Snorrason

Yfirfarið: Sigurður Hallgrímsson

Dagsetning: 23.02.2023

Útgáfa: B


Samþykkt:

ARKÞING | AORDIC


HALLARMÚLI 4 - REYKJAVÍK 570 5700 - arkthing@arkthing.is - www.arkthing.is

SIGURÐUR HALLGRÍMSSON,	170753-3139	ARKITEKT
BIRKIR ÁRNASON,	200787-3159	BYGG.FR.
HALLUR KRISTMUNDSSON,	220573-3899	BYGG.FR.
HELGI MAR HALLGRÍMSSON,	210279-3429	ARKITEKT


HÖNNUNUR ÁSKILUR SÉR ALLAN RÉTT Á TEIKNINGUM - FJÓLFÓLDUN ER HÁÐ BKRIFLEGU SAMÞYKKT

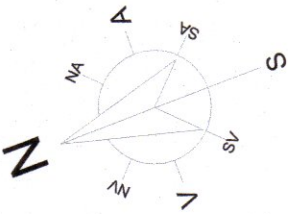


LAUGAVEGUR

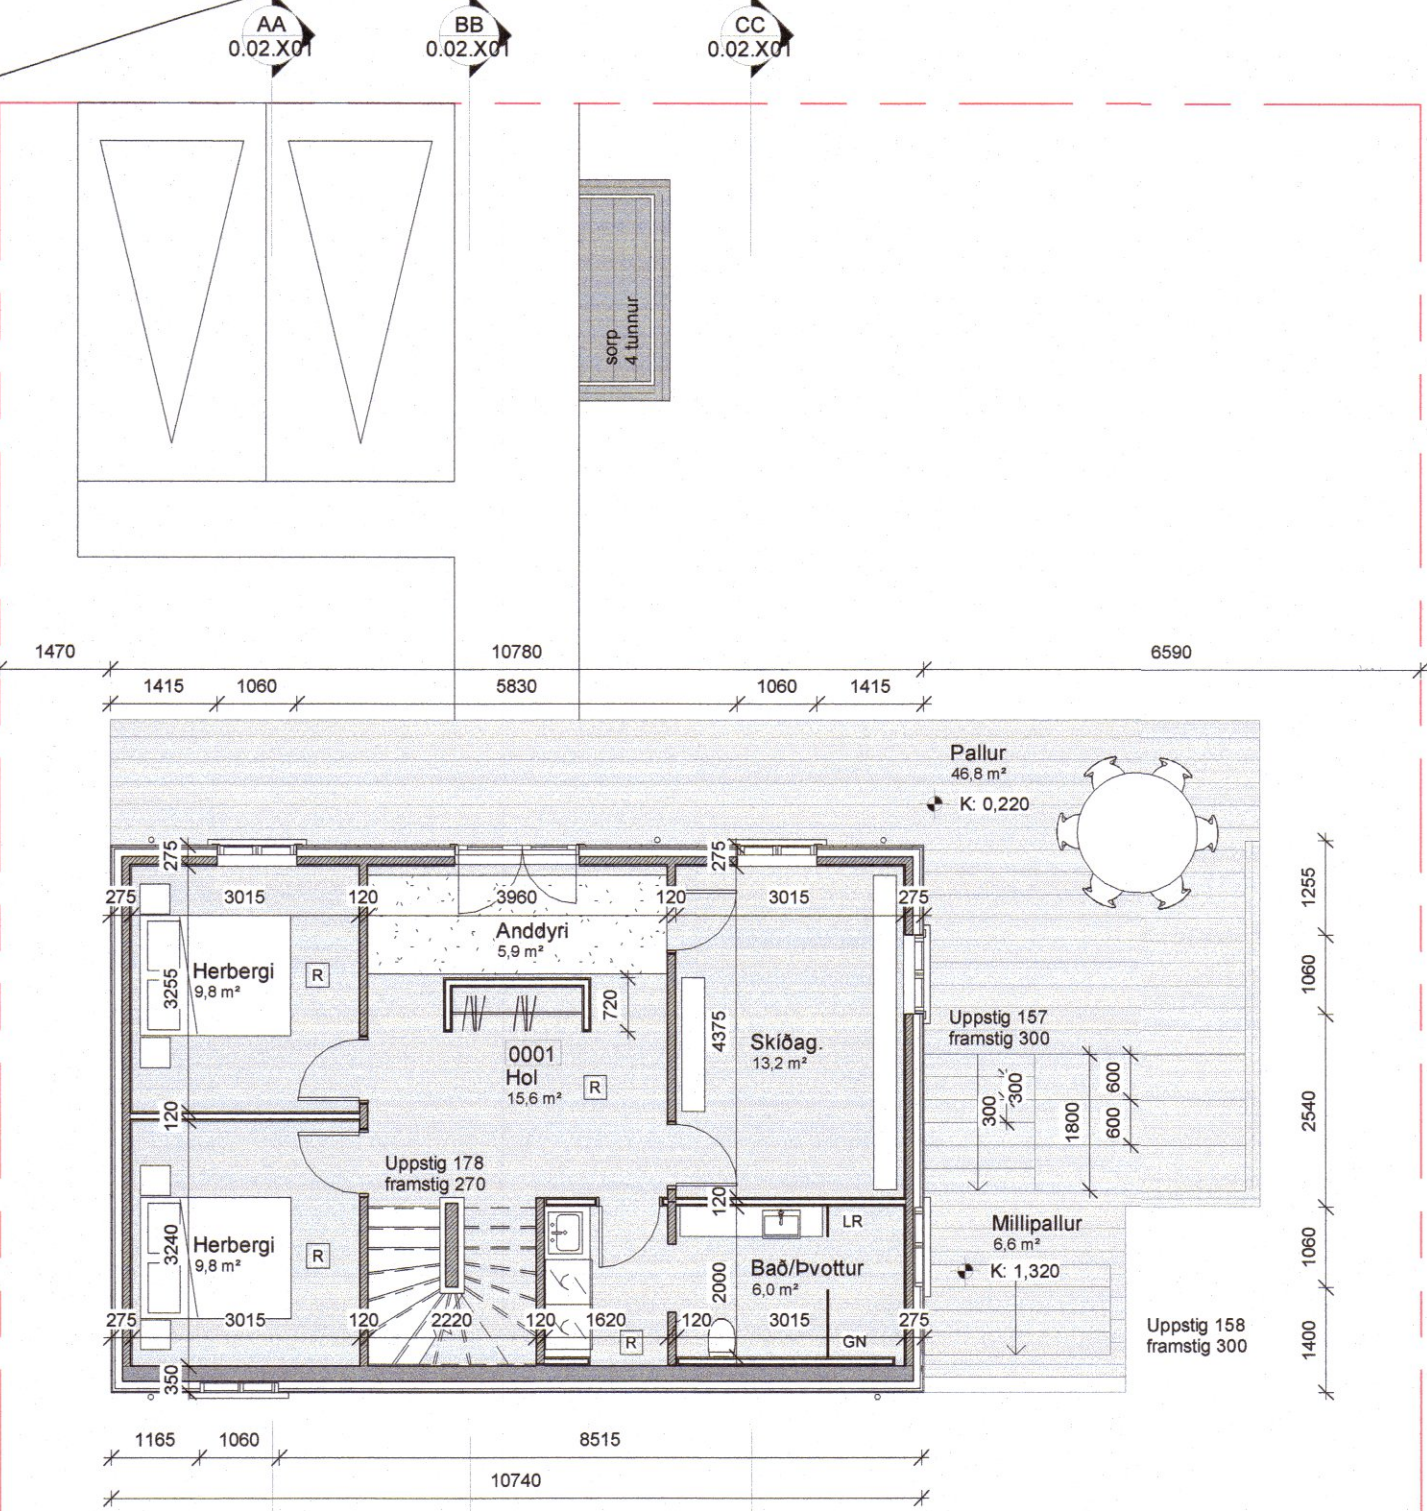

GRUNNMYND-KJALLARI
1 : 100

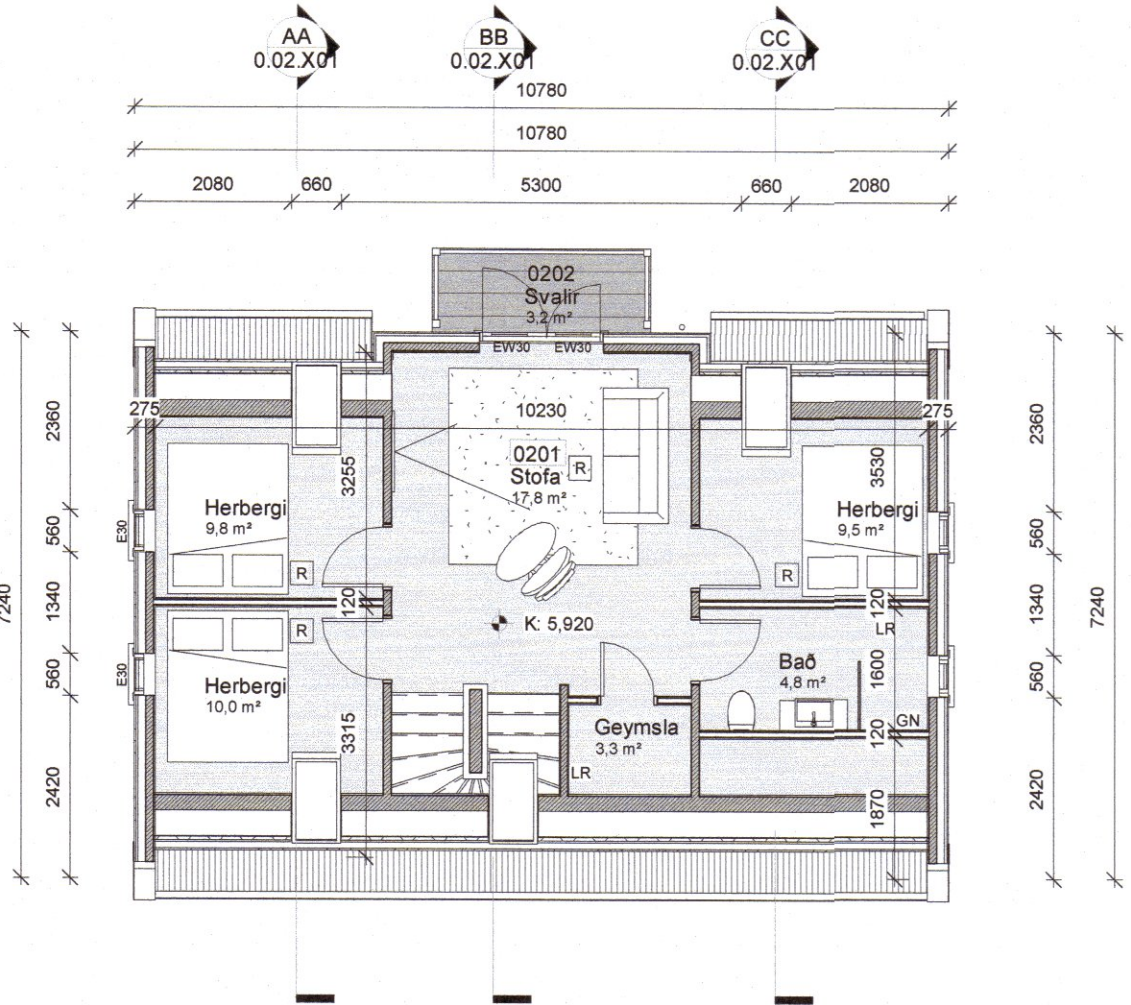

GRUNNMYND-RISHÆÐ
1 : 100

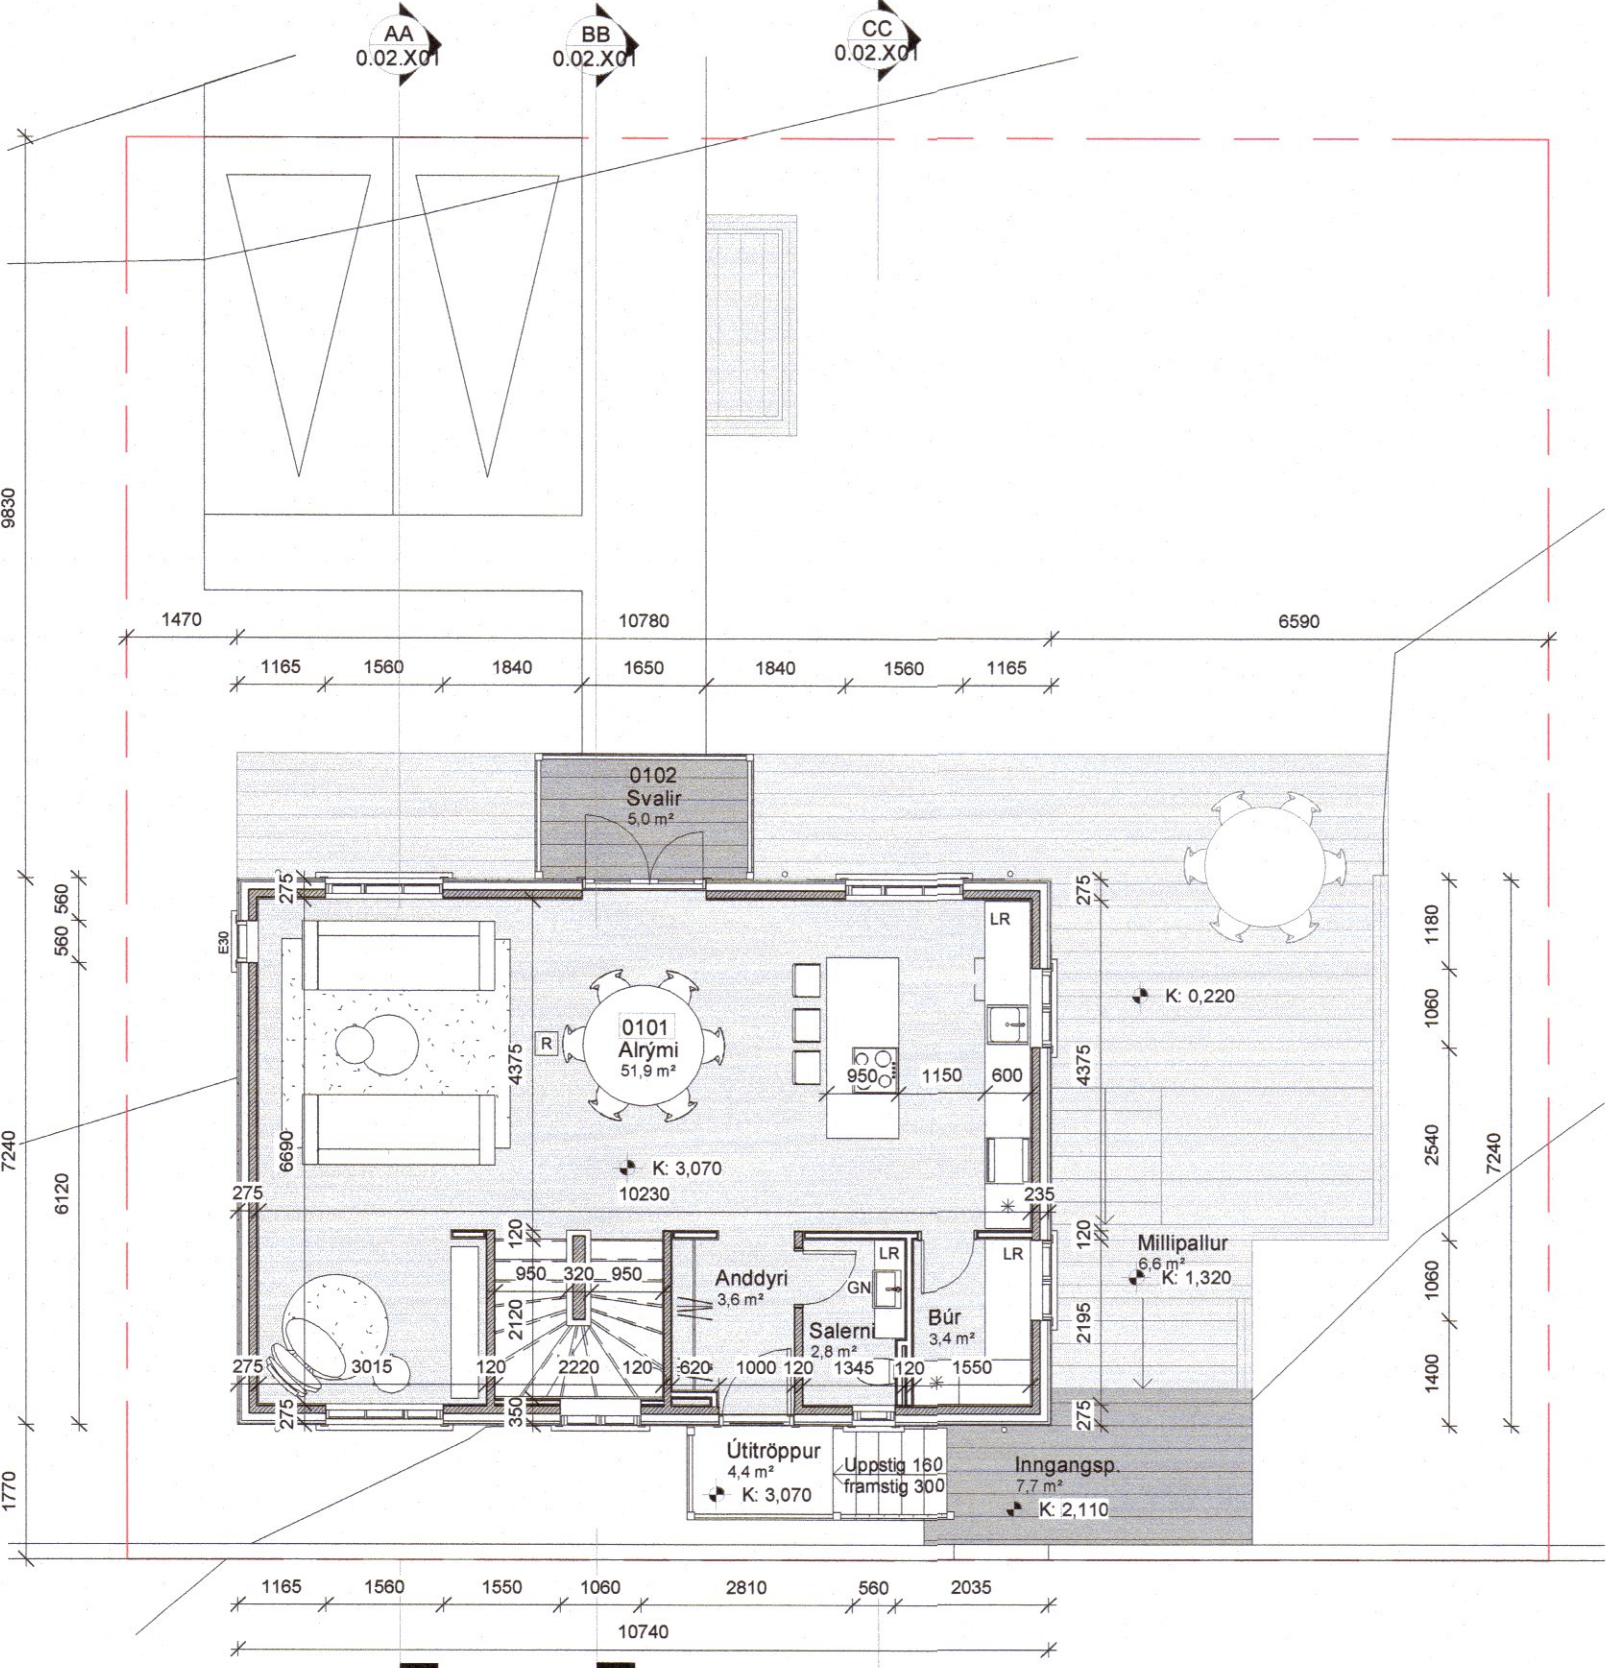

GRUNNMYND-JARÐHÆÐ
1 : 100