


Samþykkt í skipulags- og
umhverfið



7 / 12 2022





Öll mál takist/staðfærast á staðnum áður en smíði hefst.
Misræmi í teikningum skal tafarlaust tilkynna hönnuðum.
Teikningar arkitekta skal lesa með teikningum meðhönnuða.

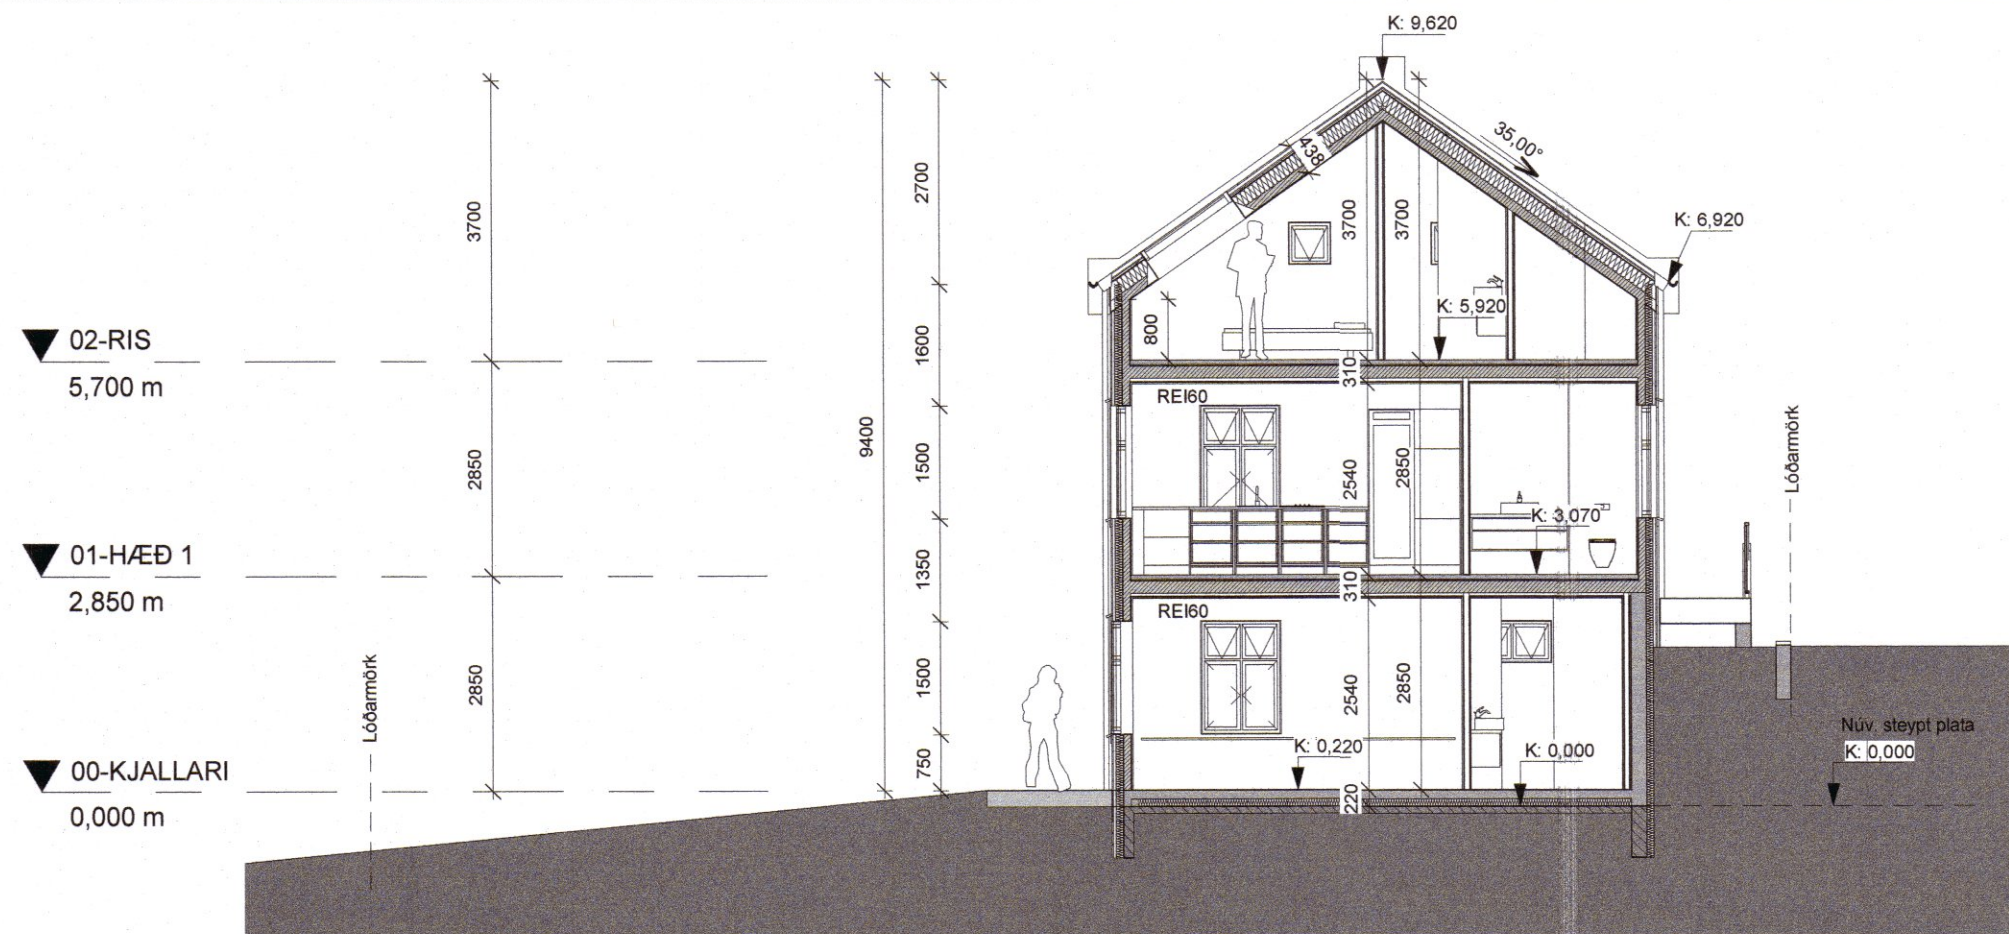


SNID C-C
1 : 100

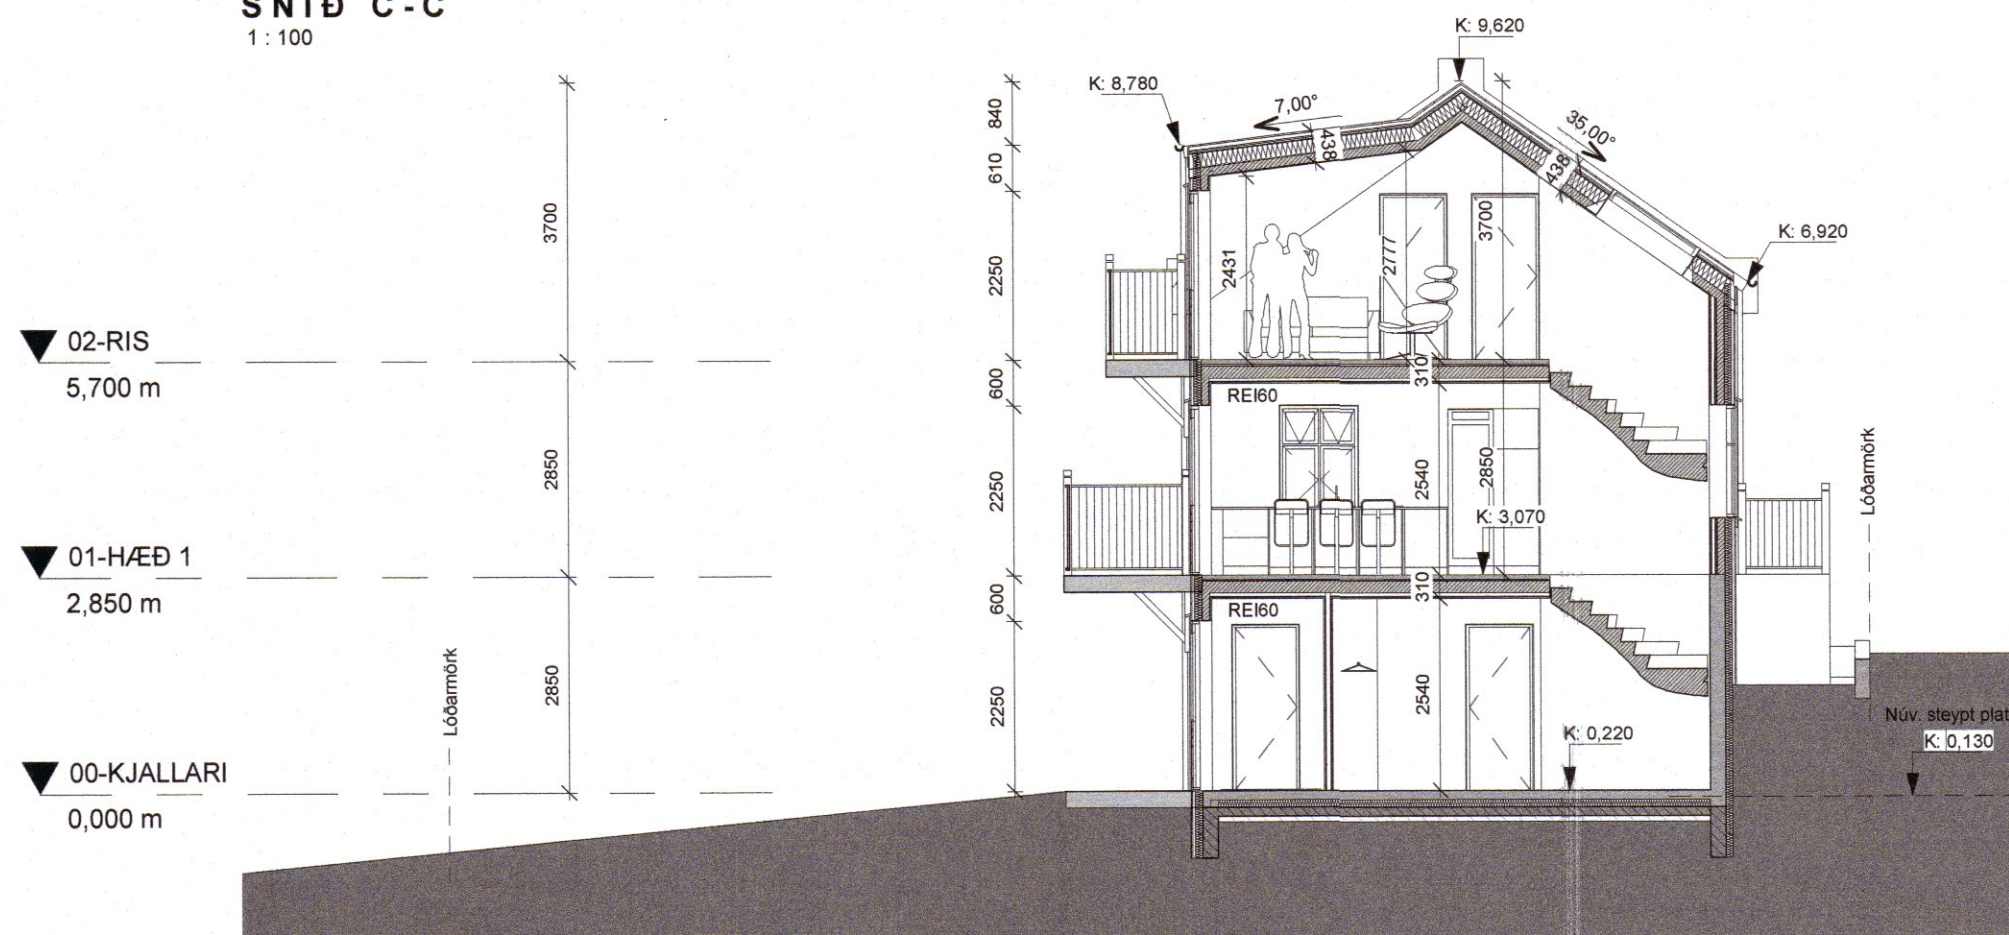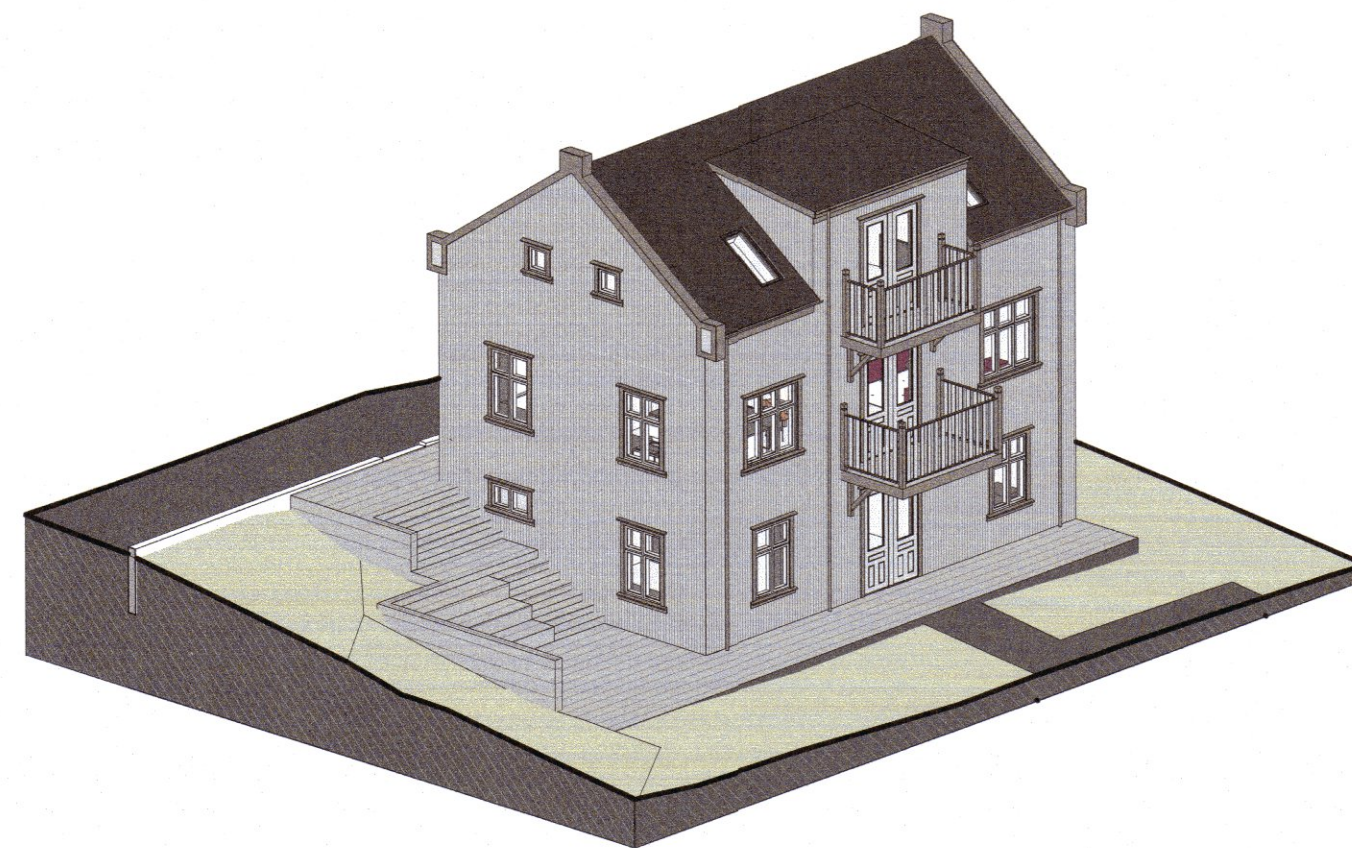

SNID B-B
1 : 100

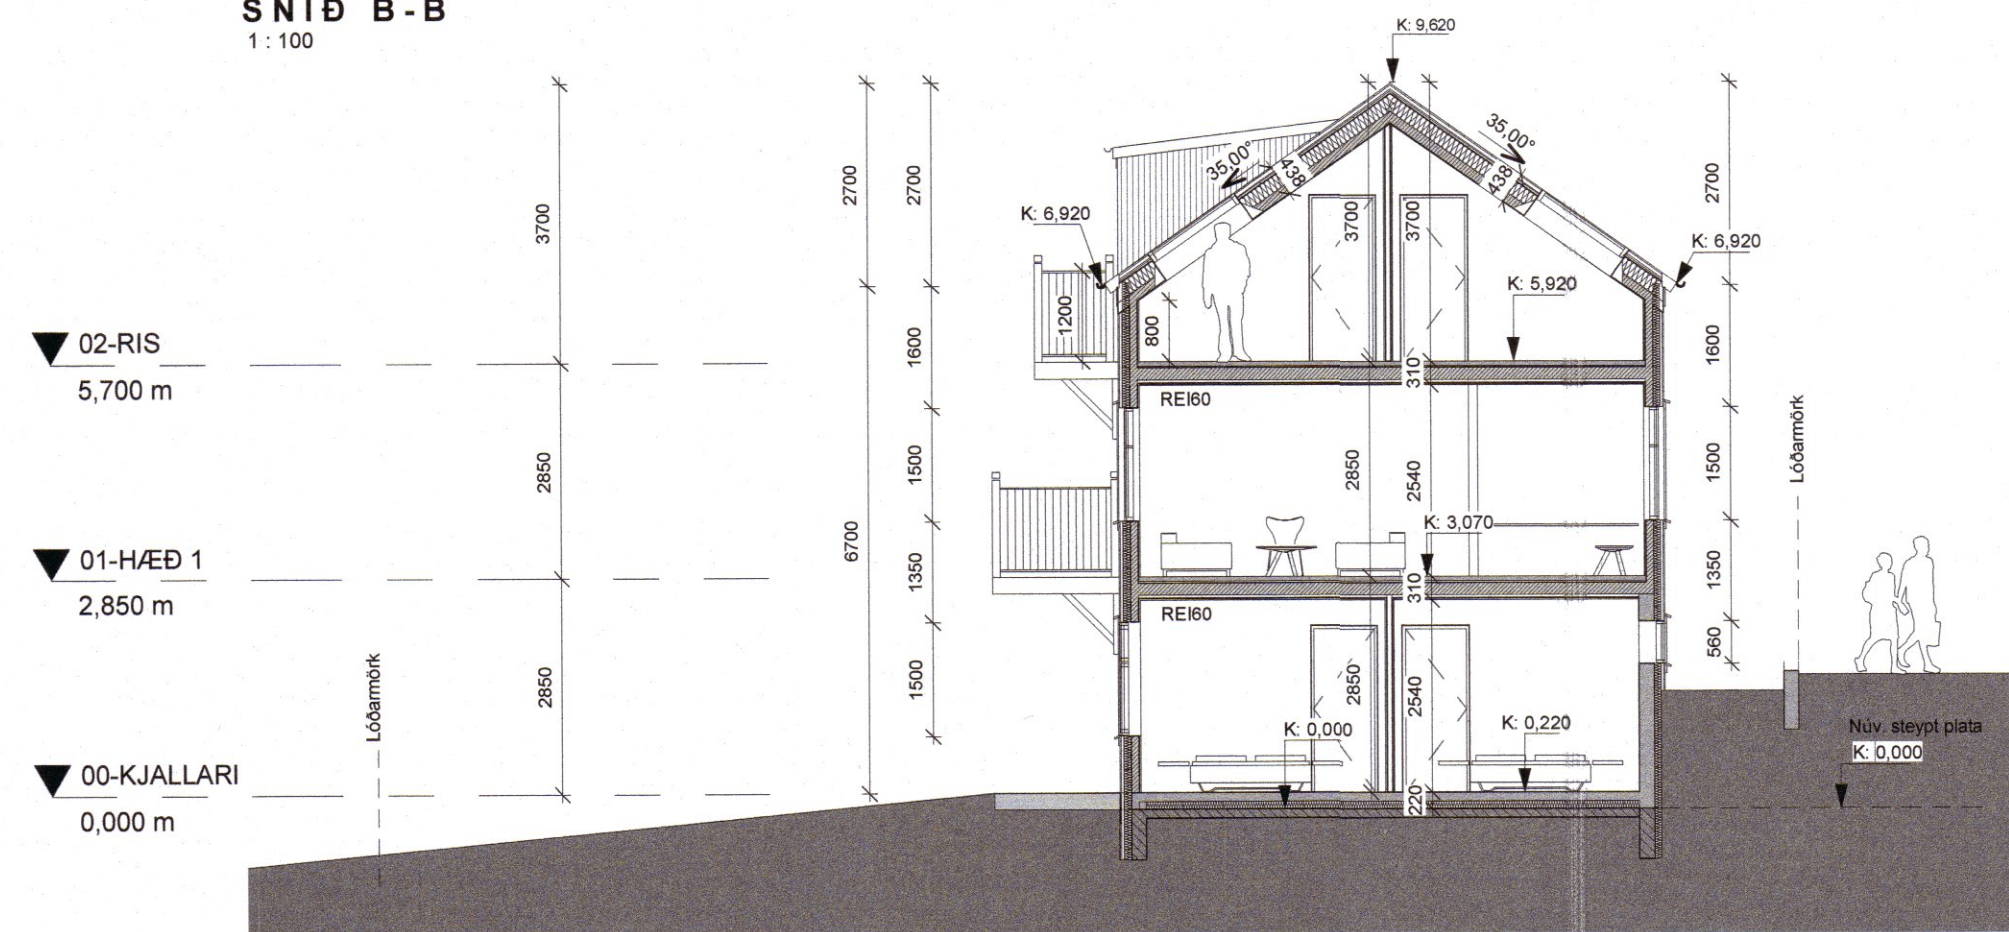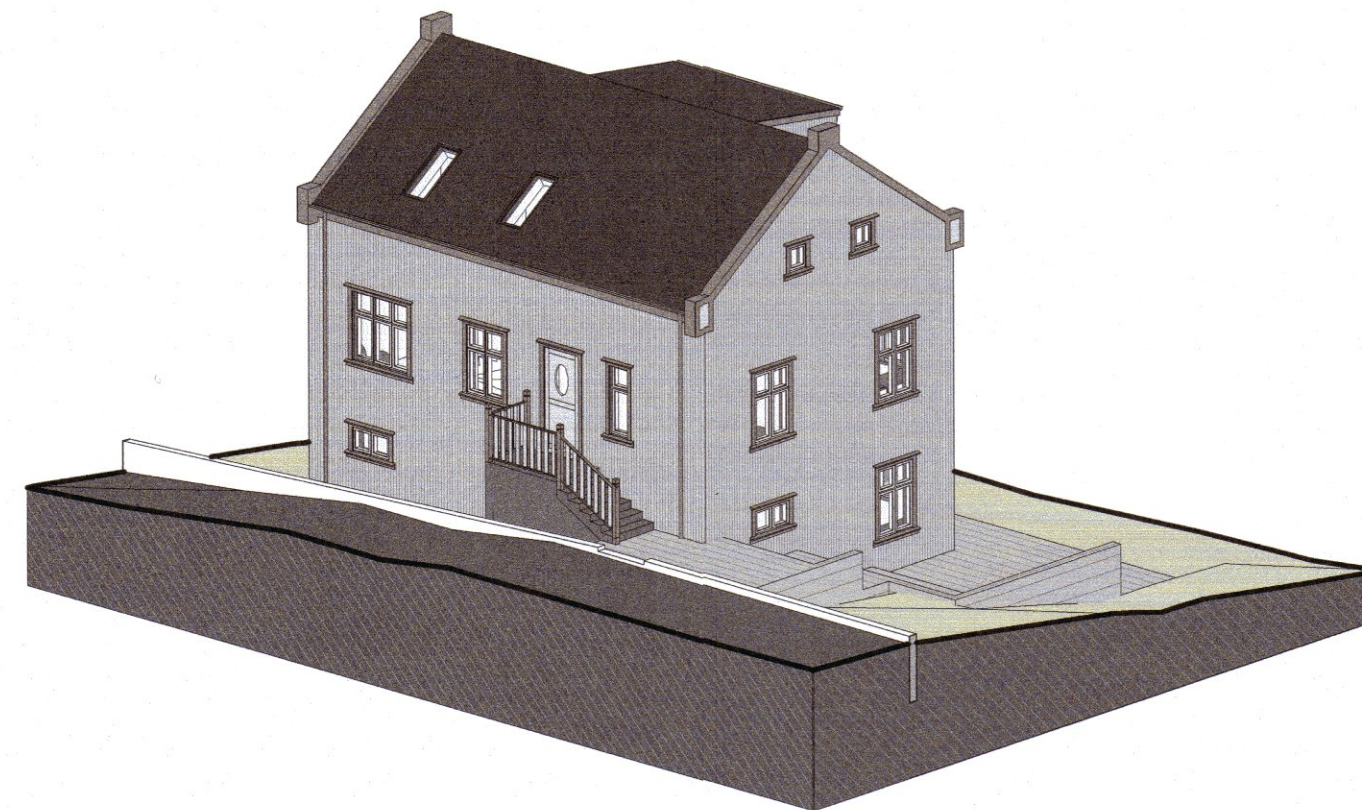

SNID A-A
1 : 100

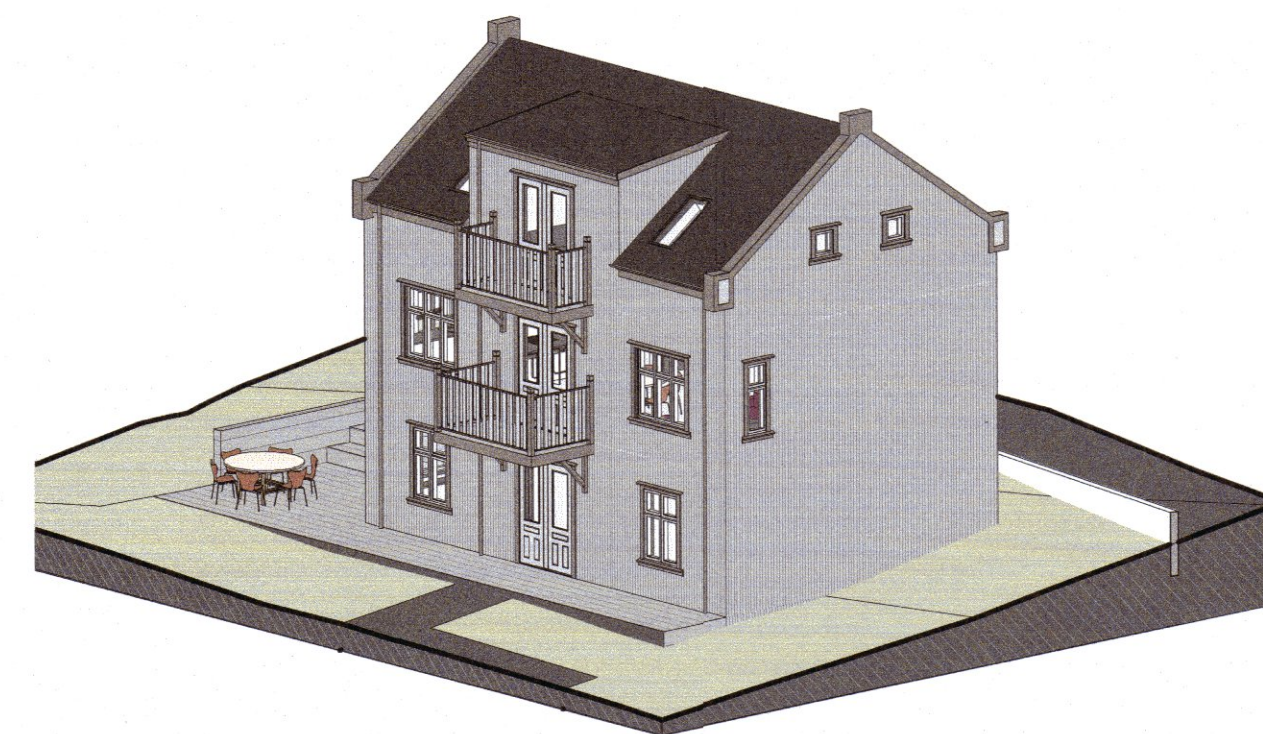

B	23.02.2023	Uppfærðir uppdættir	gs
A	28.09.2022	Aðaluppdrættir	gs
Útg.	Dags.	Skýring	Br.af:

Verkefni:

Suðurgata 49, íbúðarhús

Suðurgata 49 Siglufirði

Verkhuti:

Þversneiðingar

Teikninganúmer:

0.02.X01

Verknúmer:

22-035

Staðgreinir:

6250-1-84730490

Landnúmer:

L142925

Matshluti:

mhl.01

Mælikvarði:

1 : 100

Aðalhönnuður / Hönnunarstjóri:

Sigurður Hallgrímsson

Teiknað:

Grétar Snorrason

Yfirfarið:

Sigurður Hallgrímsson

Dagsetning:

23.02.2023

Útgáfa:

B

Samþykkt:

ARKÞING | AORDIC

HALLARMÚLI 4 - REYKJAVÍK 570 5700 - arkthing@arkthing.is - www.arkthing.is

SIGURÐUR HALLGRÍMSSON, 170753-3139 ARKITEKT
BIRKIR ÁRNASON, 200787-3159 BYGG.FR.
HALLUR KRISTMUNDSSON, 220573-3899 BYGG.FR.
HELGI MAR HALLGRÍMSSON, 210279-3429 ARKITEKT

HÖNNUÐUR ÁSKILUR SÉR ALLAN RÉTT Á TEIKNINGUM - FJÖLFÖLDUN ER HÁÐ SKRIFLEGU SAMÞYKKT