


Samþykkt í skipulags- og umhverfisnefnd


7 / 12 2022




Öll mál takist/staðfærast á staðnum áður en smíði hefst. Misræmi í teikningum skal tafarlaust tilkynna hönnuðum. Teikningar arkitekta skal lesa með teikningum meðhönnuða.

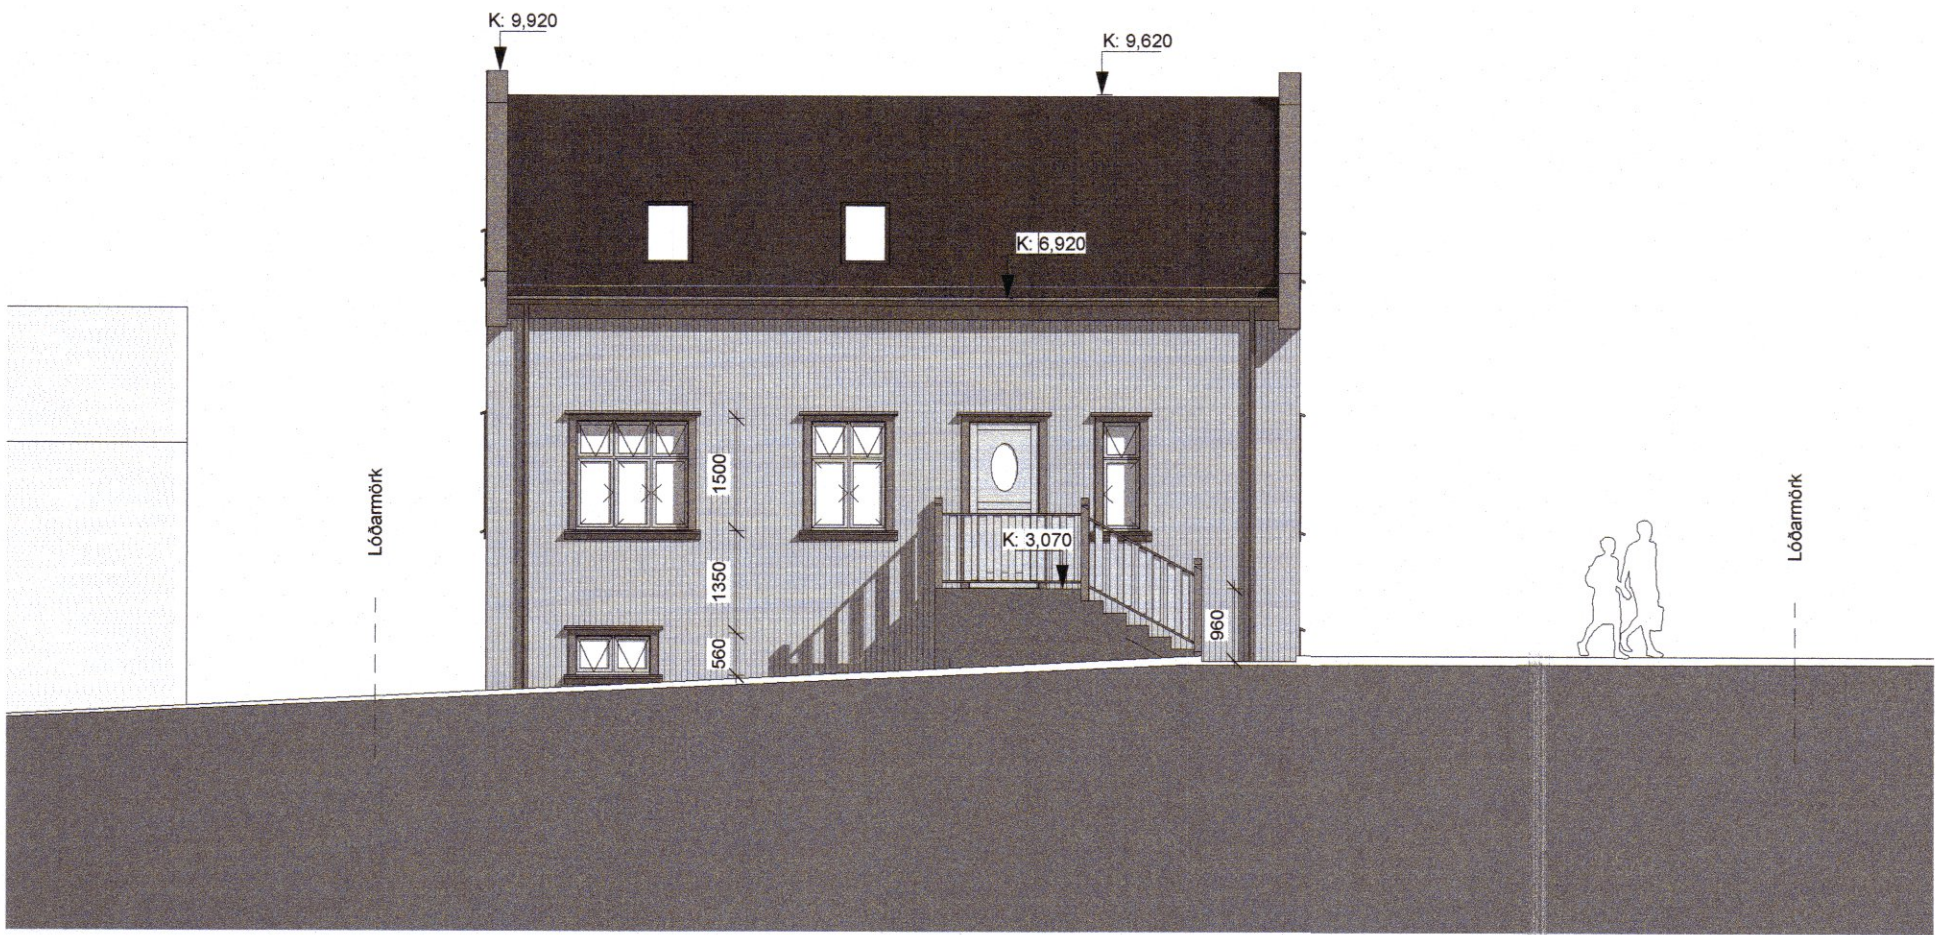


ÚTLIT - VESTUR
1 : 100

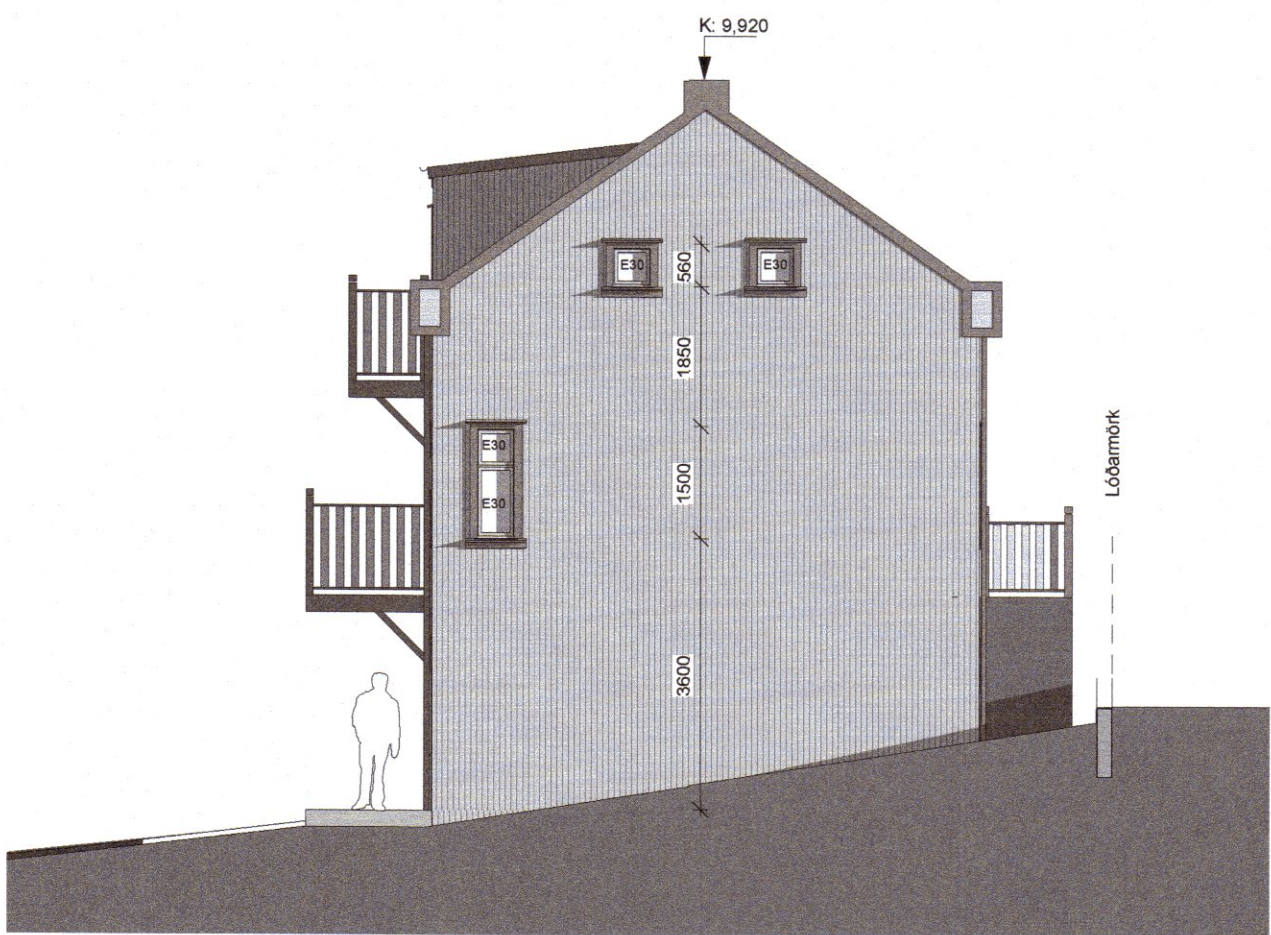

ÚTLIT - NORÐUR
1 : 100

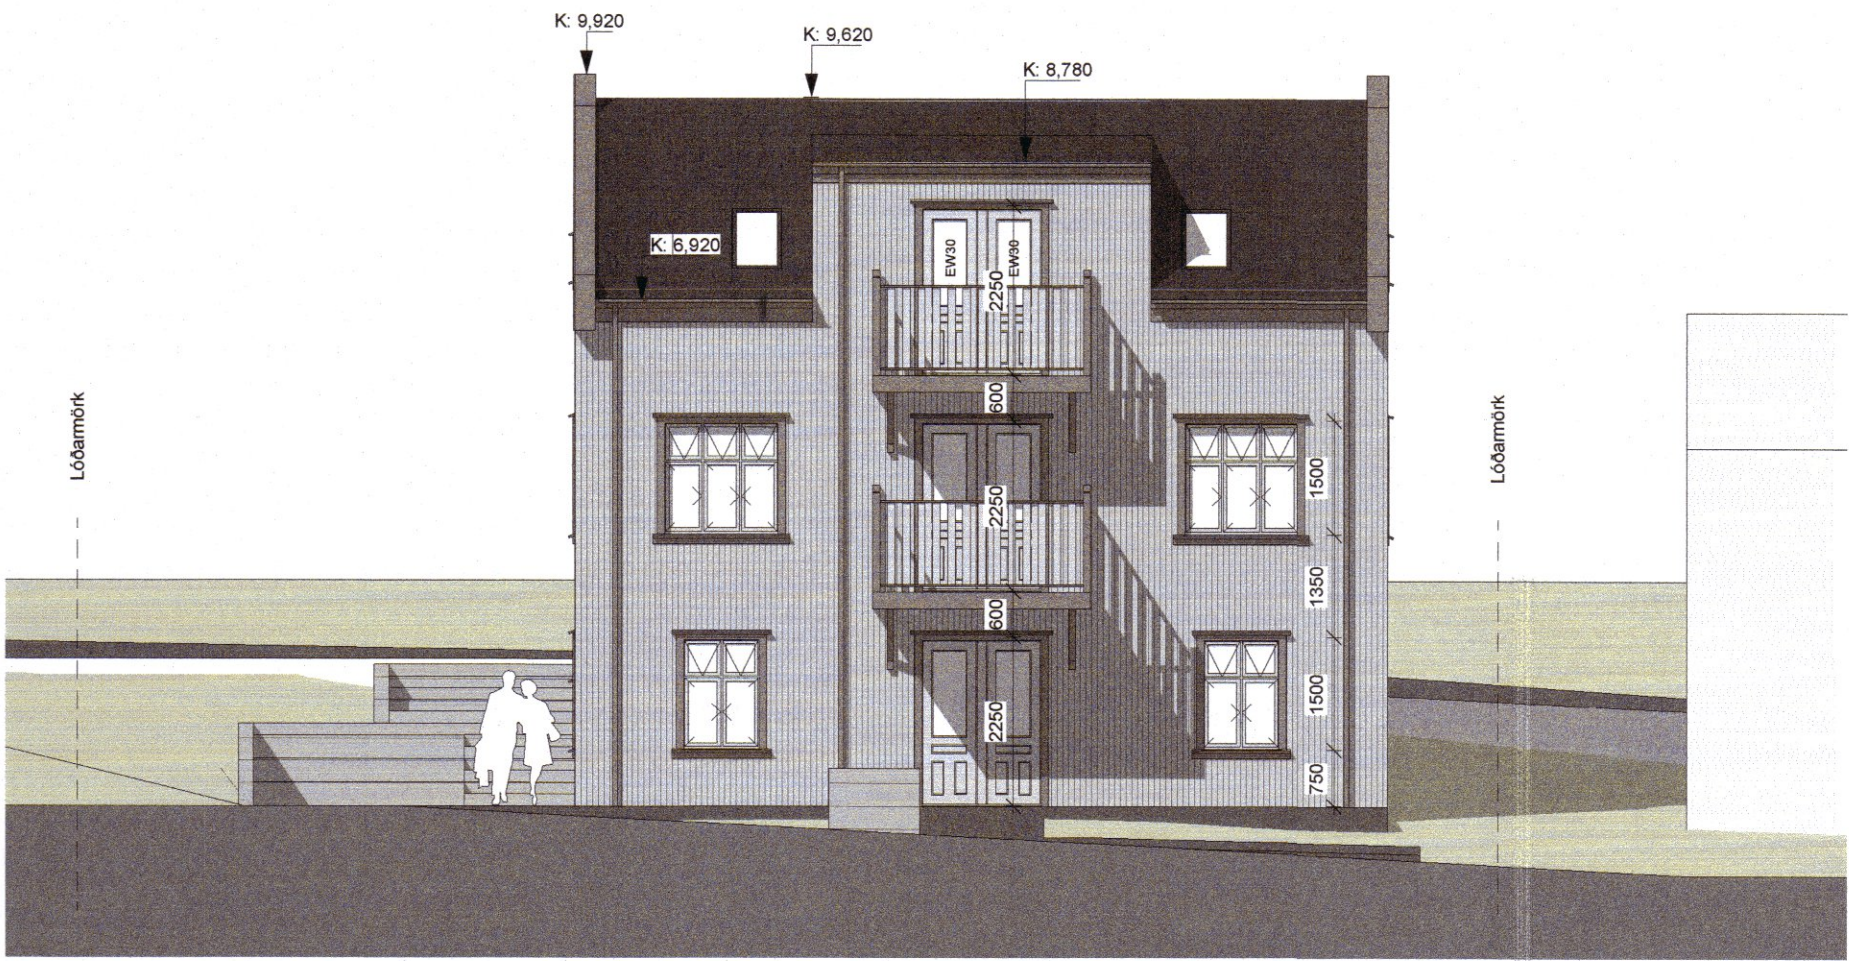

ÚTLIT - AUSTUR
1 : 100

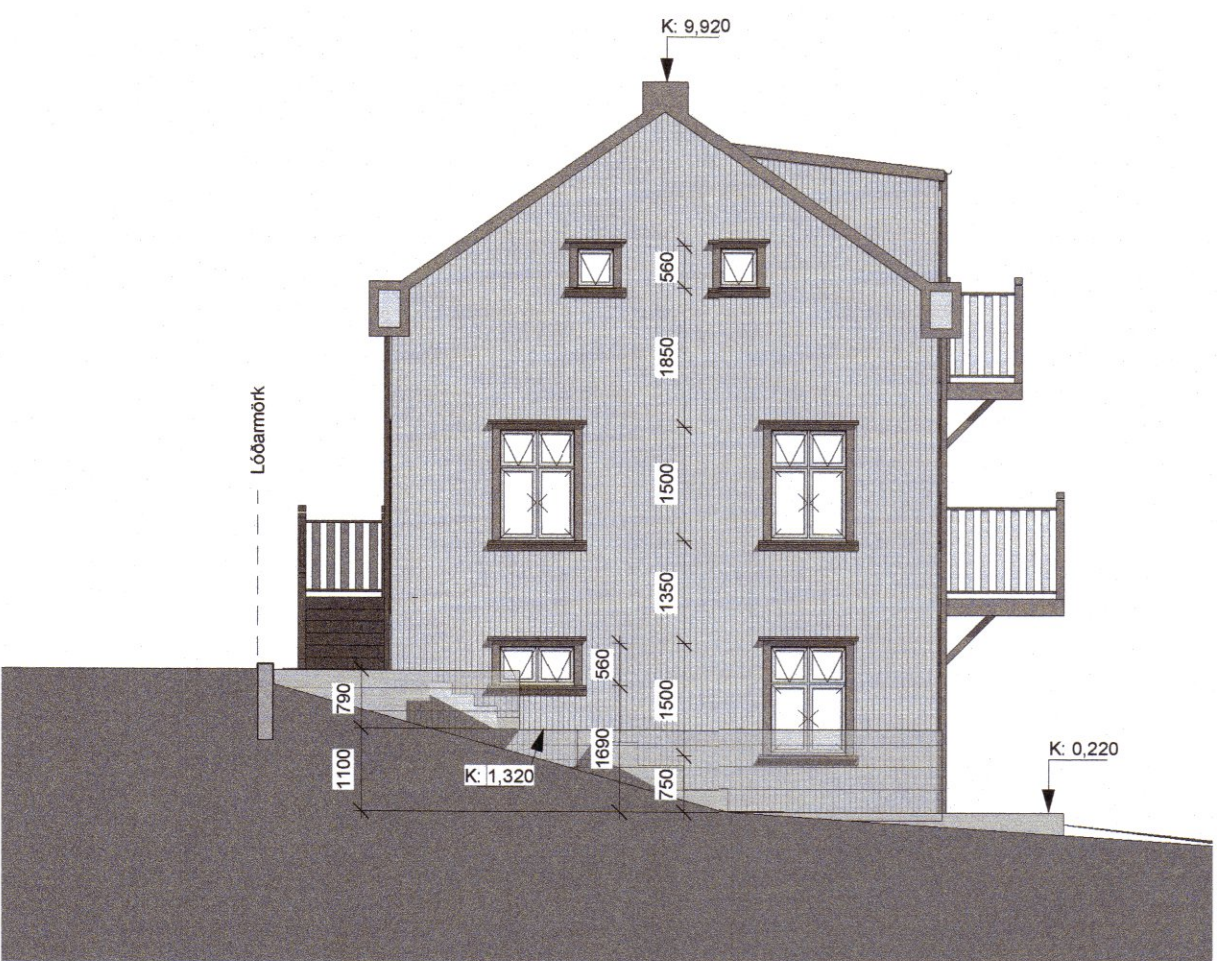

ÚTLIT - SUÐUR
1 : 100

B	23.02.2023	Uppfærðir uppdráttir	gs
A	28.09.2022	Aðaluppdráttir	gs
Útg.	Dags.	Skýring	Br.af:

Verkheiti: Suðurgata 49, íbúðarhús

Suðurgata 49 Siglufirði

Verkhuti: Útlit

Teikninganúmer: 0.03.X01

Verknúmer: 22-035

Staðgreinir: 6250-1-84730490

Landnúmer: L142925

Matshuti: mhl.01

Mælikvarði: 1 : 100

Aðalhönnuður / Hönnunarstjóri: Sigurður Hallgrímsson

Teiknaði: Grétar Snorrason

Yfirfariði: Sigurður Hallgrímsson

Dagsetning: 23.02.2023

Útgáfa: B

Samþykkt:

ARKPING | AORDIC

HALLARMÚLI 4 - REYKJAVÍK 570 5700 - arkthing@arkthing.is - www.arkthing.is

SIGURÐUR HALLGRÍMSSON,	170753-3139	ARKITEKT
BIRKIR ÁRNASON,	200787-3159	BYGG.FR.
HALLUR KRISTMUNDSSON,	220573-3899	BYGG.FR.
HELGI MAR HALLGRÍMSSON,	210279-3429	ARKITEKT

HÖNNUÐUR ÁSKILUR SÉR ALLAN RÉTT Á TEIKNINGUM - FJÖLFOLDUN ER HÁÐ SKRIFLEGU SAMÞYKKT