008882

MÓTTEKIÐ
8. ÁGÚ. 2023
Fjallabyggð

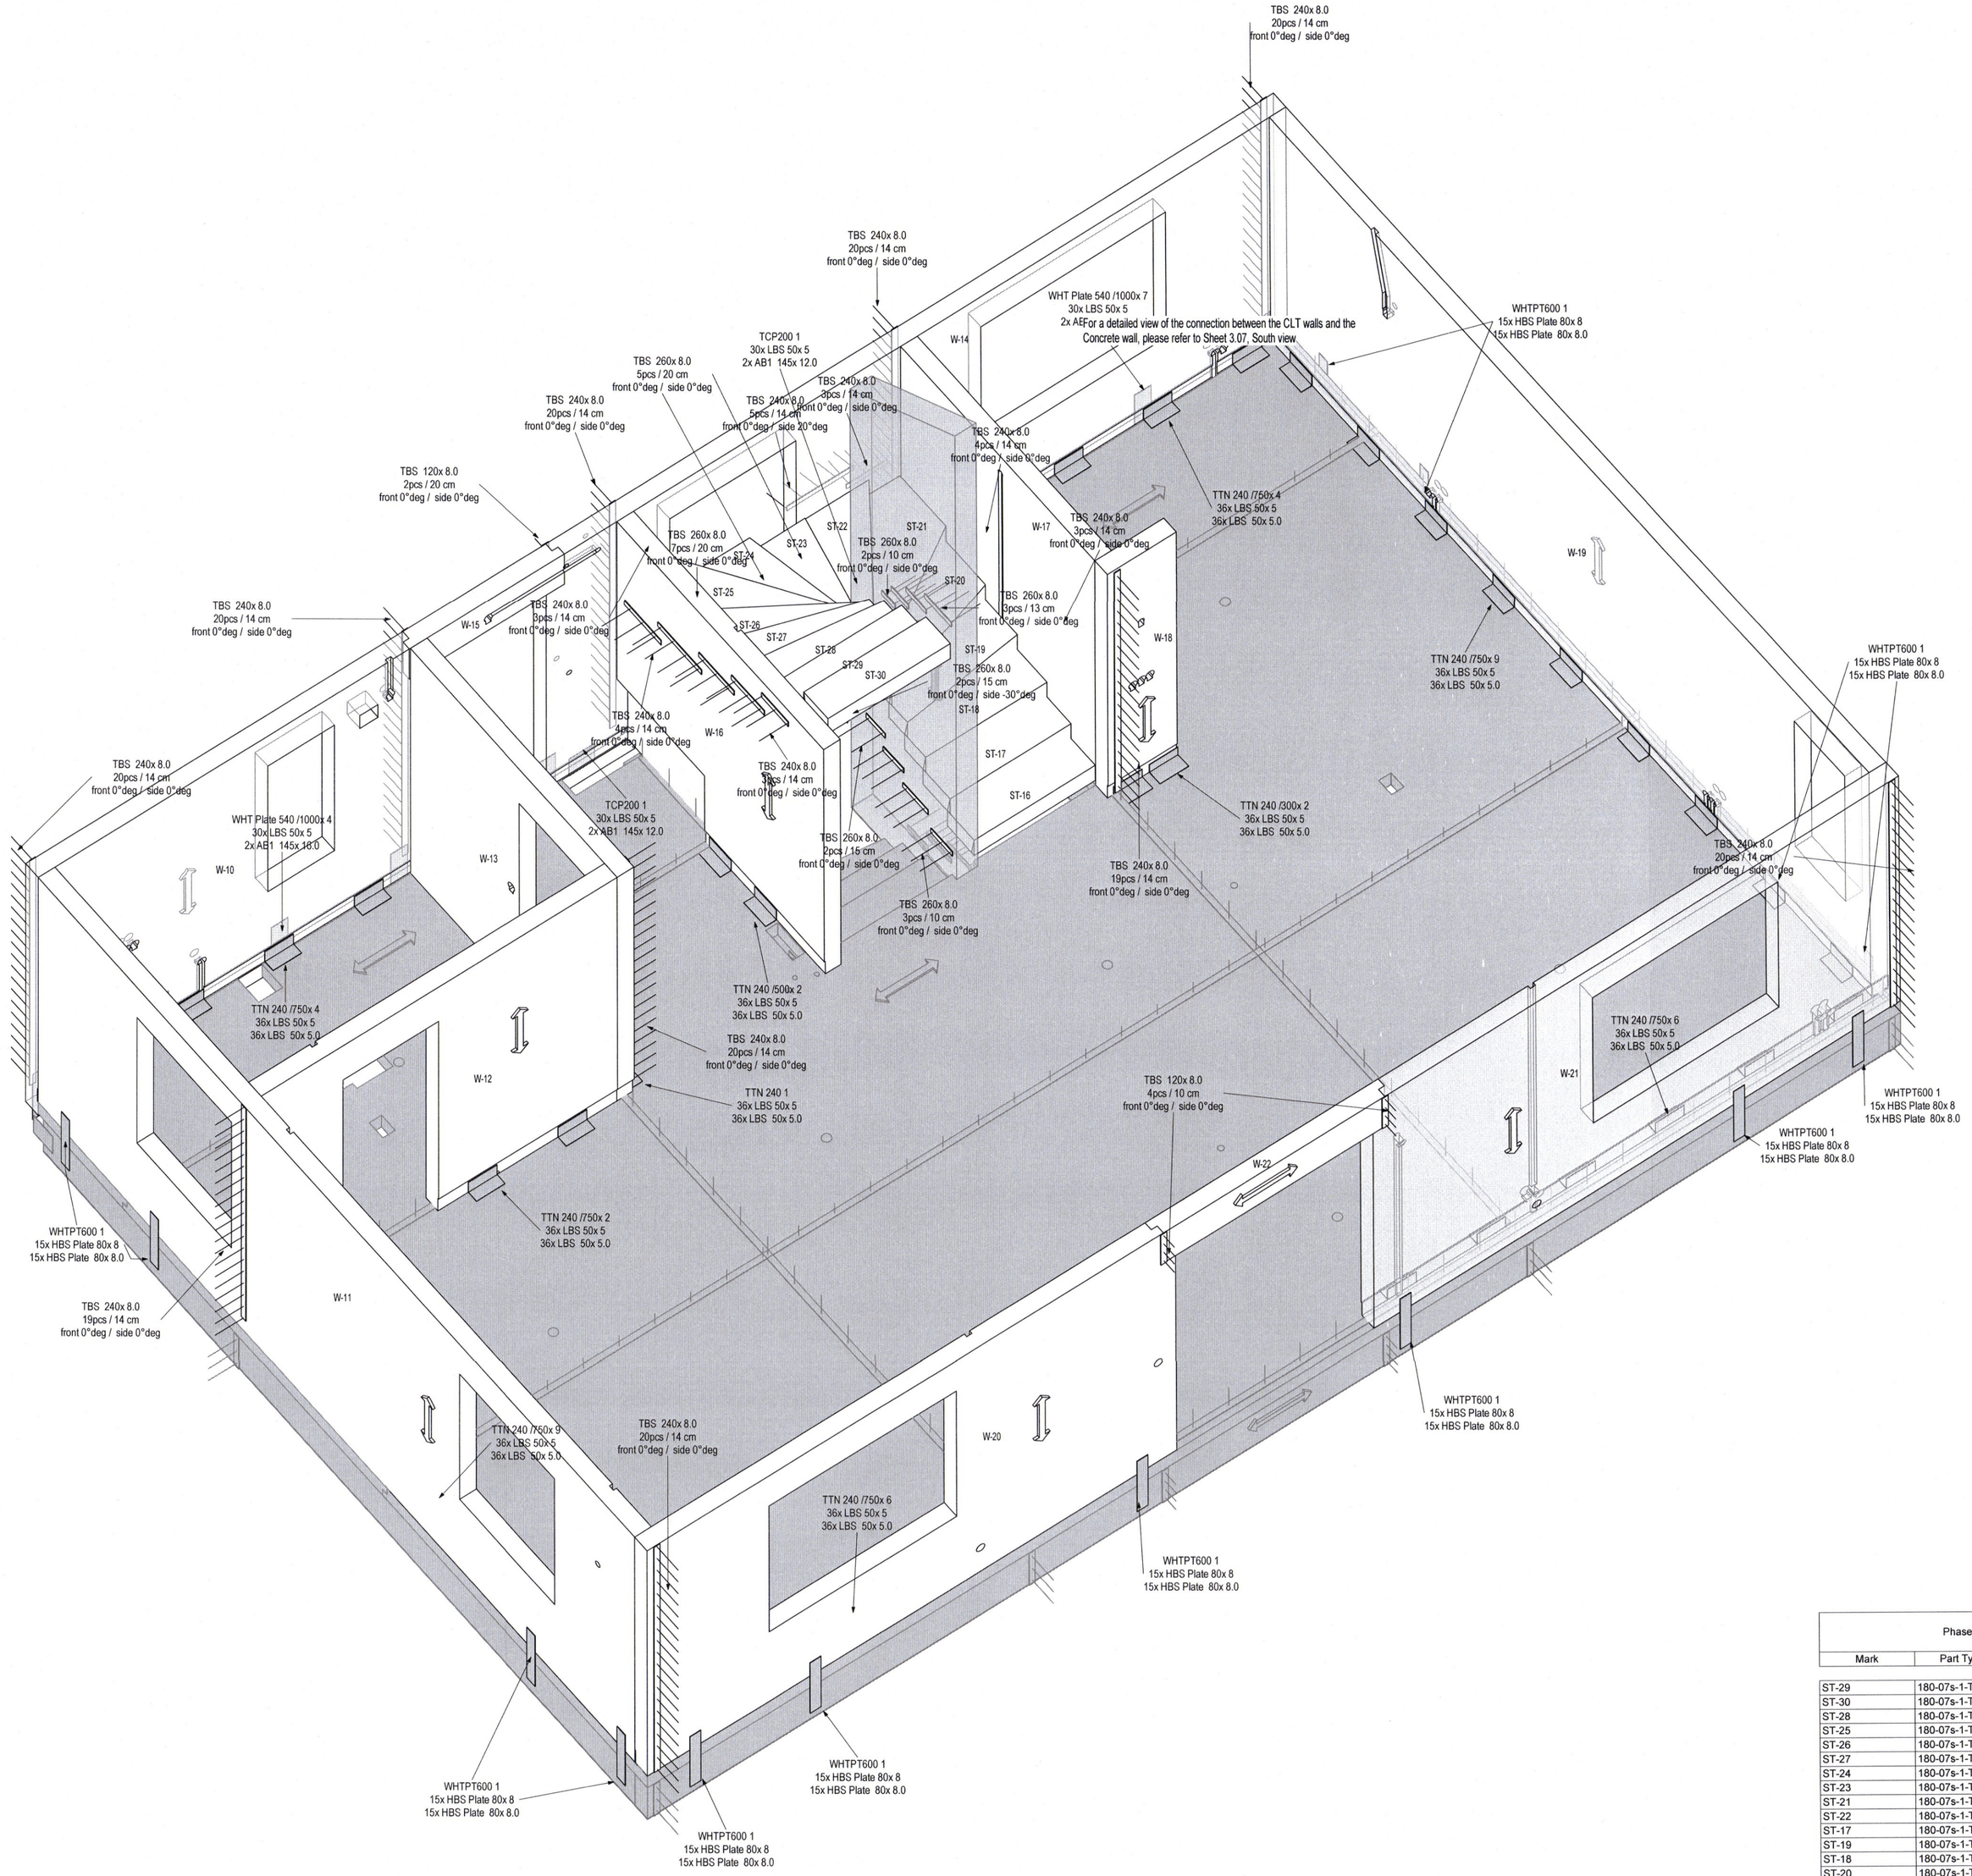

Phase 3		
Mark	Part Type	KLH_Surface
ST-29	180-07s-1-TL	NVQ-NVQ
ST-30	180-07s-1-TL	NVQ-NVQ
ST-28	180-07s-1-TL	NVQ-NVQ
ST-25	180-07s-1-TL	NVQ-NVQ
ST-26	180-07s-1-TL	NVQ-NVQ
ST-27	180-07s-1-TL	NVQ-NVQ
ST-24	180-07s-1-TL	NVQ-NVQ
ST-23	180-07s-1-TL	NVQ-NVQ
ST-21	180-07s-1-TL	NVQ-NVQ
ST-22	180-07s-1-TL	NVQ-NVQ
ST-17	180-07s-1-TL	NVQ-NVQ
ST-19	180-07s-1-TL	NVQ-NVQ
ST-18	180-07s-1-TL	NVQ-NVQ
ST-20	180-07s-1-TL	NVQ-NVQ
ST-16	180-07s-1-TL	NVQ-NVQ
W-18	140-05s-1-TT	NVQ-NVQ
W-17	140-05s-1-TT	NVQ-NVQ
W-16	140-05s-1-TT	NVQ-NVQ
W-11	140-05s-1-TT	NVQ-NVQ
W-19	140-05s-1-TT	NVQ-NVQ
W-22	140-05s-1-TT	NVQ-NVQ
W-21	140-05s-1-TT	NVQ-NVQ
W-20	140-05s-1-TT	NVQ-NVQ
W-15	140-05s-1-TT	NVQ-NVQ
W-14	140-05s-1-TT	NVQ-NVQ
W-10	140-05s-1-TT	NVQ-NVQ
W-12	140-05s-1-TT	NVQ-NVQ
W-13	140-05s-1-TT	NVQ-NVQ

The design documentation is protected by the Copyright Act LXXVI of 1999.

Revision sign	Description of the change				Date
A	Phase 3	06/22/23	KLH	IRG	IRG
ÚTGÁFA	SKÝRING	DAGS	HANN.	YFIRF.	SAMÞ

DAGS. UNDIRSKRIFTAR: 27/6/23
NAFN OG KENNITALA HÖNNUÐAR: Ingvar Rafn Gunnarsson, kt. 050179-5919
Ingvar Rafn Gunnarsson IRG
Kt. 050179-5919

DAGS. UNDIRSKRIFTAR:
NAFN OG KENNITALA HÖNNUNARSTJÓRA:
Kt. 280367-3159

CLT Technology
element
ELEMENT EHF
Kennitala: 531108-0190
VSK nr. 99675
Bankastræti 10, 101 Reykjavík

KLH
KLH MASSIVHOLZ GMBH
GEWERBESTRASSE 4
A-8842 TEUFENBACH-KATSCH

STRUCTURAL ENGINEER
ARC-S Innovation & Technlogy Kft.
2233 Ecser, Vörösmarty utca 18. (Kém. reg. sz. C-13-03306)

DESIGNER IN CHARGE	DESIGN STAFF
Dr Merczel Dániel T, HT, SZÉS1 13-15509	Tantawi Mokhtar

PROJECT NAME: Sudurgata 49, Siglufiröi
WORK:

FACILITY ADDRESS:
±0.00 szint mBf: N/A
M.adó T.viz mBf: N/A

Sheet Name: Phase 3

Sheet size	SCALE	Date	Drawing No.
A1		06/22/23	3.04