008885

MÓTTEKIÐ
8. FEB. 2023

Phase 5
1 : 25

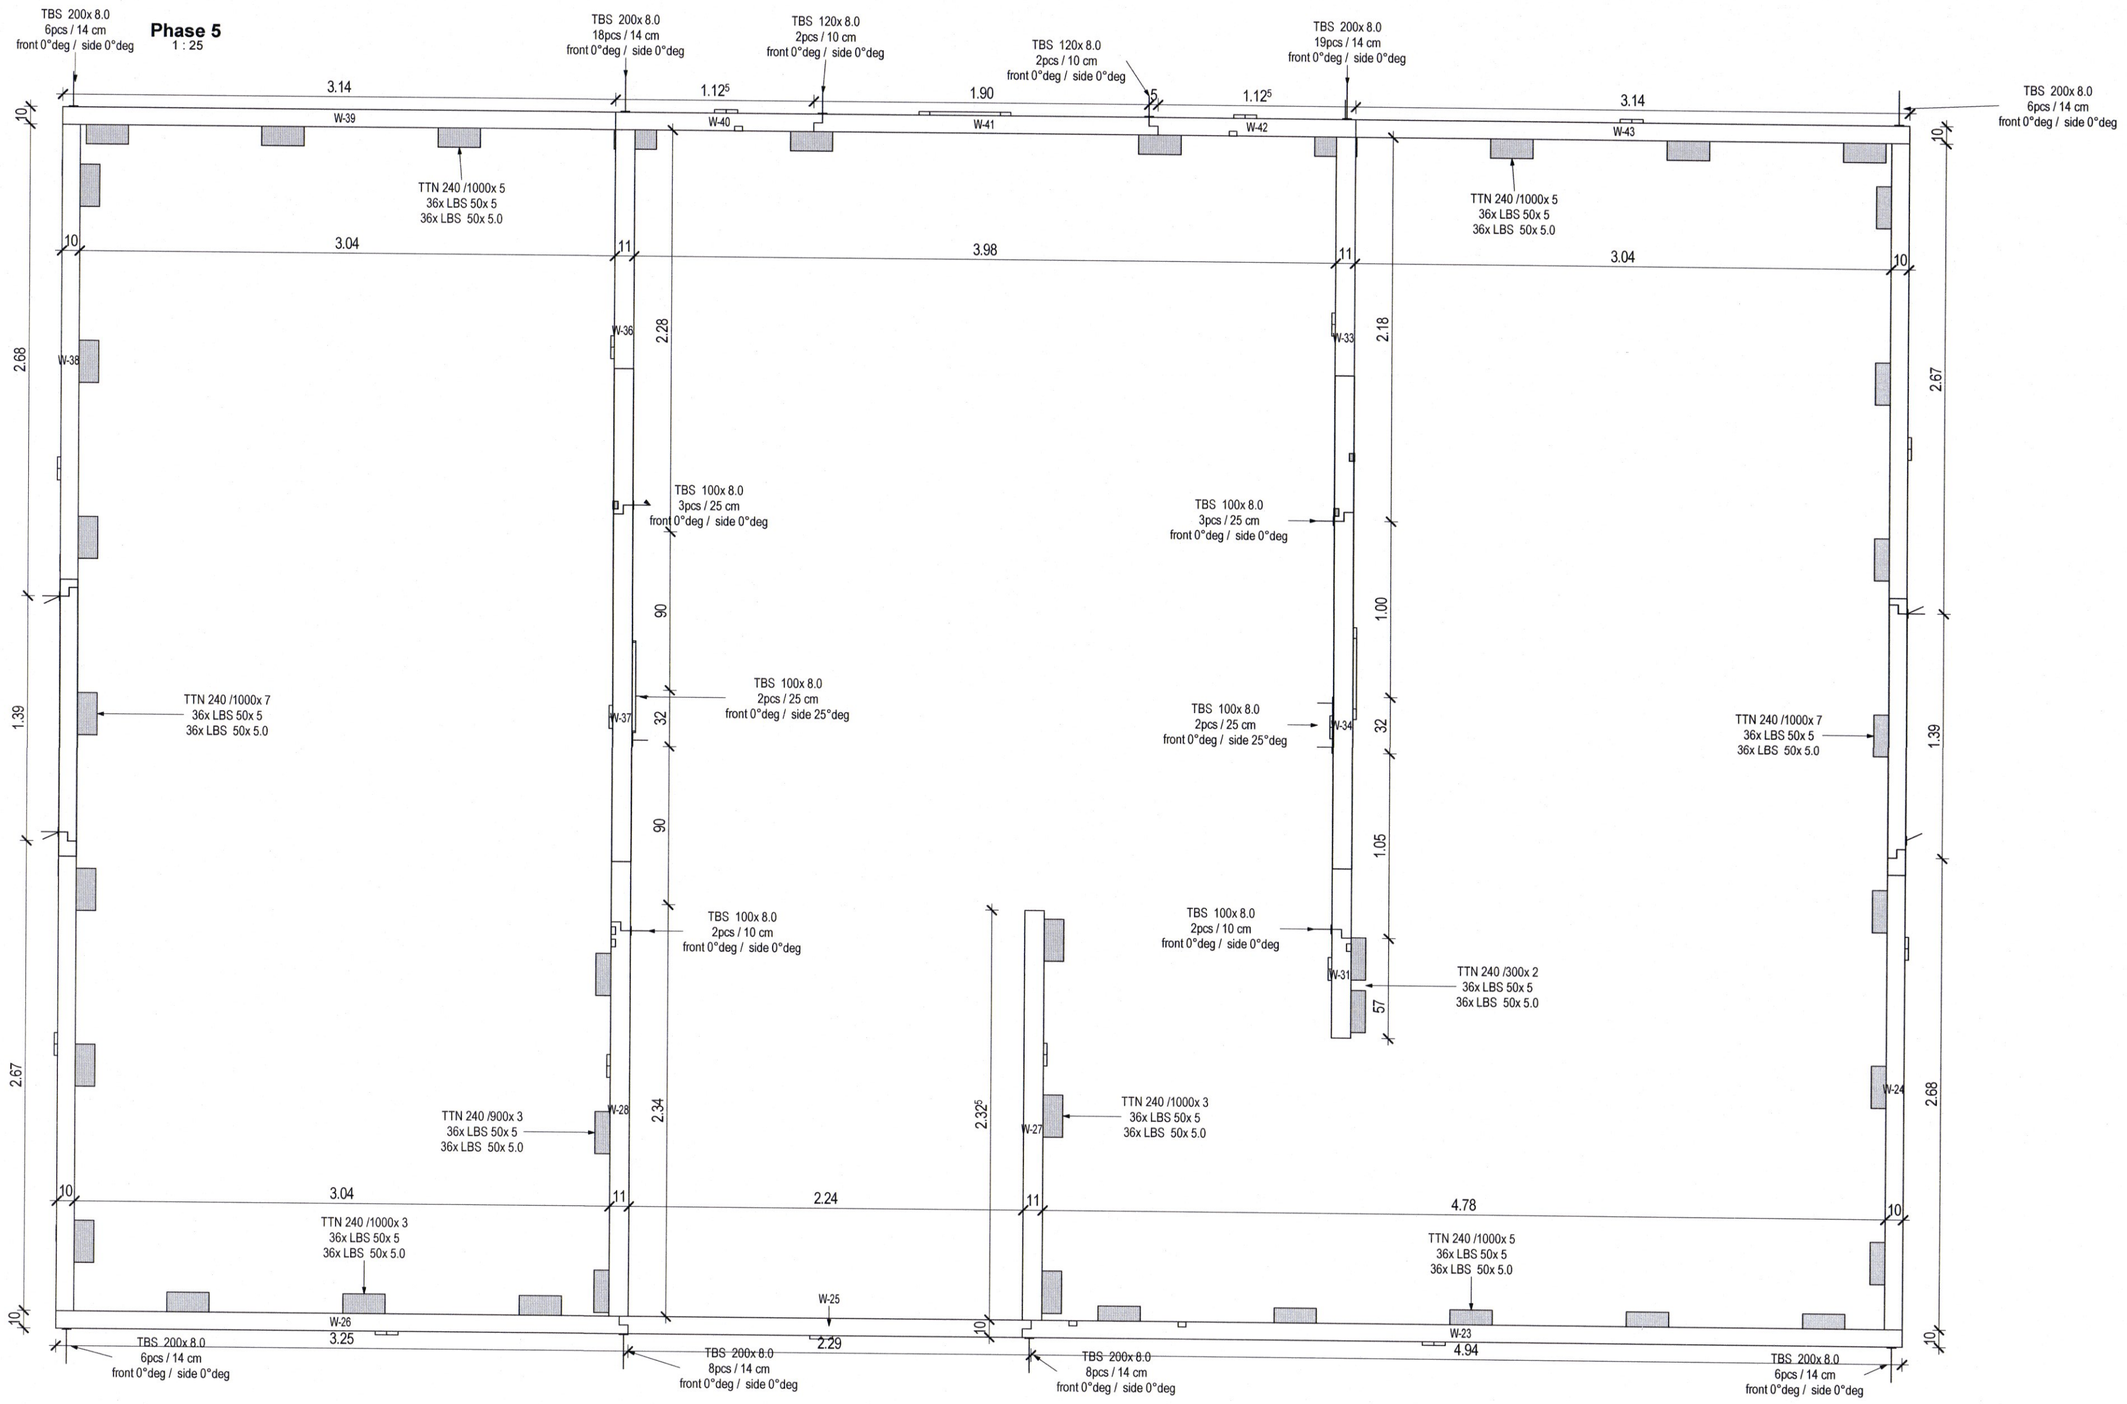

Top View Side 1
1 : 50

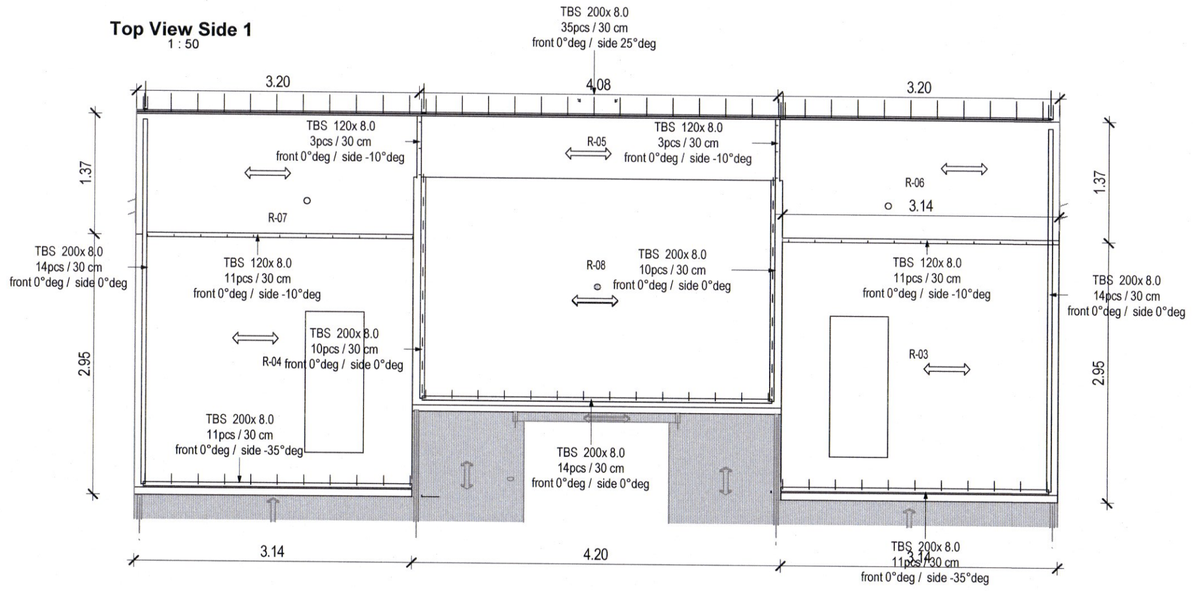

Top View Side 2
1 : 50

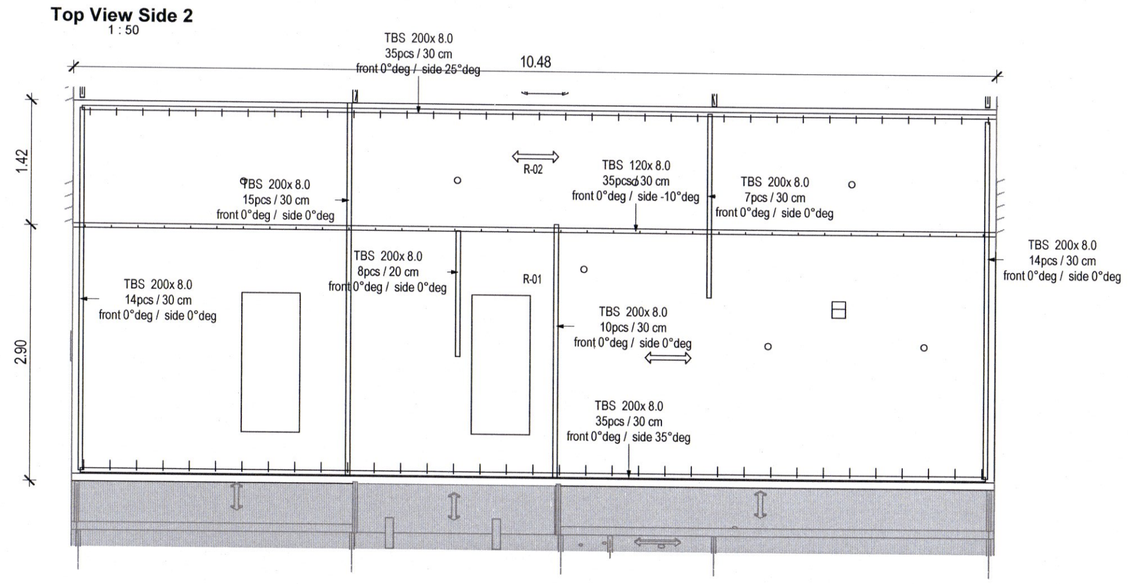

The design documentation is protected by the Copyright Act LXXVI of 1999.

Revision sign	Description of the change				Date
A	Phase 5&6	06/22/23	KLH	IRG	IRG
ÚTGÁFA	SKÝRING		DAGS	HANN.	YFIRF.	SAMÞ

DAGS. UNDIRSKRIFTAR | NAFN OG KENNITALA HÖNNUÐAR: Ingvar Rafn Gunnarsson, kt. 050179-5919
27/6/23 Ingvar Rafn Gunnarsson Kt. 050179-5919
DAGS. UNDIRSKRIFTAR | NAFN OG KENNITALA HÖNNUNARSTJÓRA
Kt. 200[illegible]3159

CLT Technology
element
ELEMENT EHF
Kennitala: 531108-0190
VSK nr. 99575
Bankastræti 10, 101 Reykjavík

KLH
KLH MASSIVHOLZ GMBH
GEWERBESTRASSE 4
A-8842 TEUFENBACH-KATSCH

STRUCTURAL ENGINEER
ARC-S Innovation & Technlogy Kft.
2233 Ecser, Vörösmarty utca 18. (Kam. reg. sz. C-13-03306)

DESIGNER IN CHARGE	DESIGN STAFF
Dr Merczel Dániel T, HT, SZÉS1 13-15509	Tantawi Mokhtar

PROJECT NAME: Sudurgata 49, Siglufirði
WORK:

FACILITY ADDRESS
±0,00 szint mBf: N/A
M.adó T.víz mBf: N/A

Sheet Name: Phase 5&6

Sheet size	SCALE	Date	Drawing No.
A1	As indicated	06/22/23	3.07