

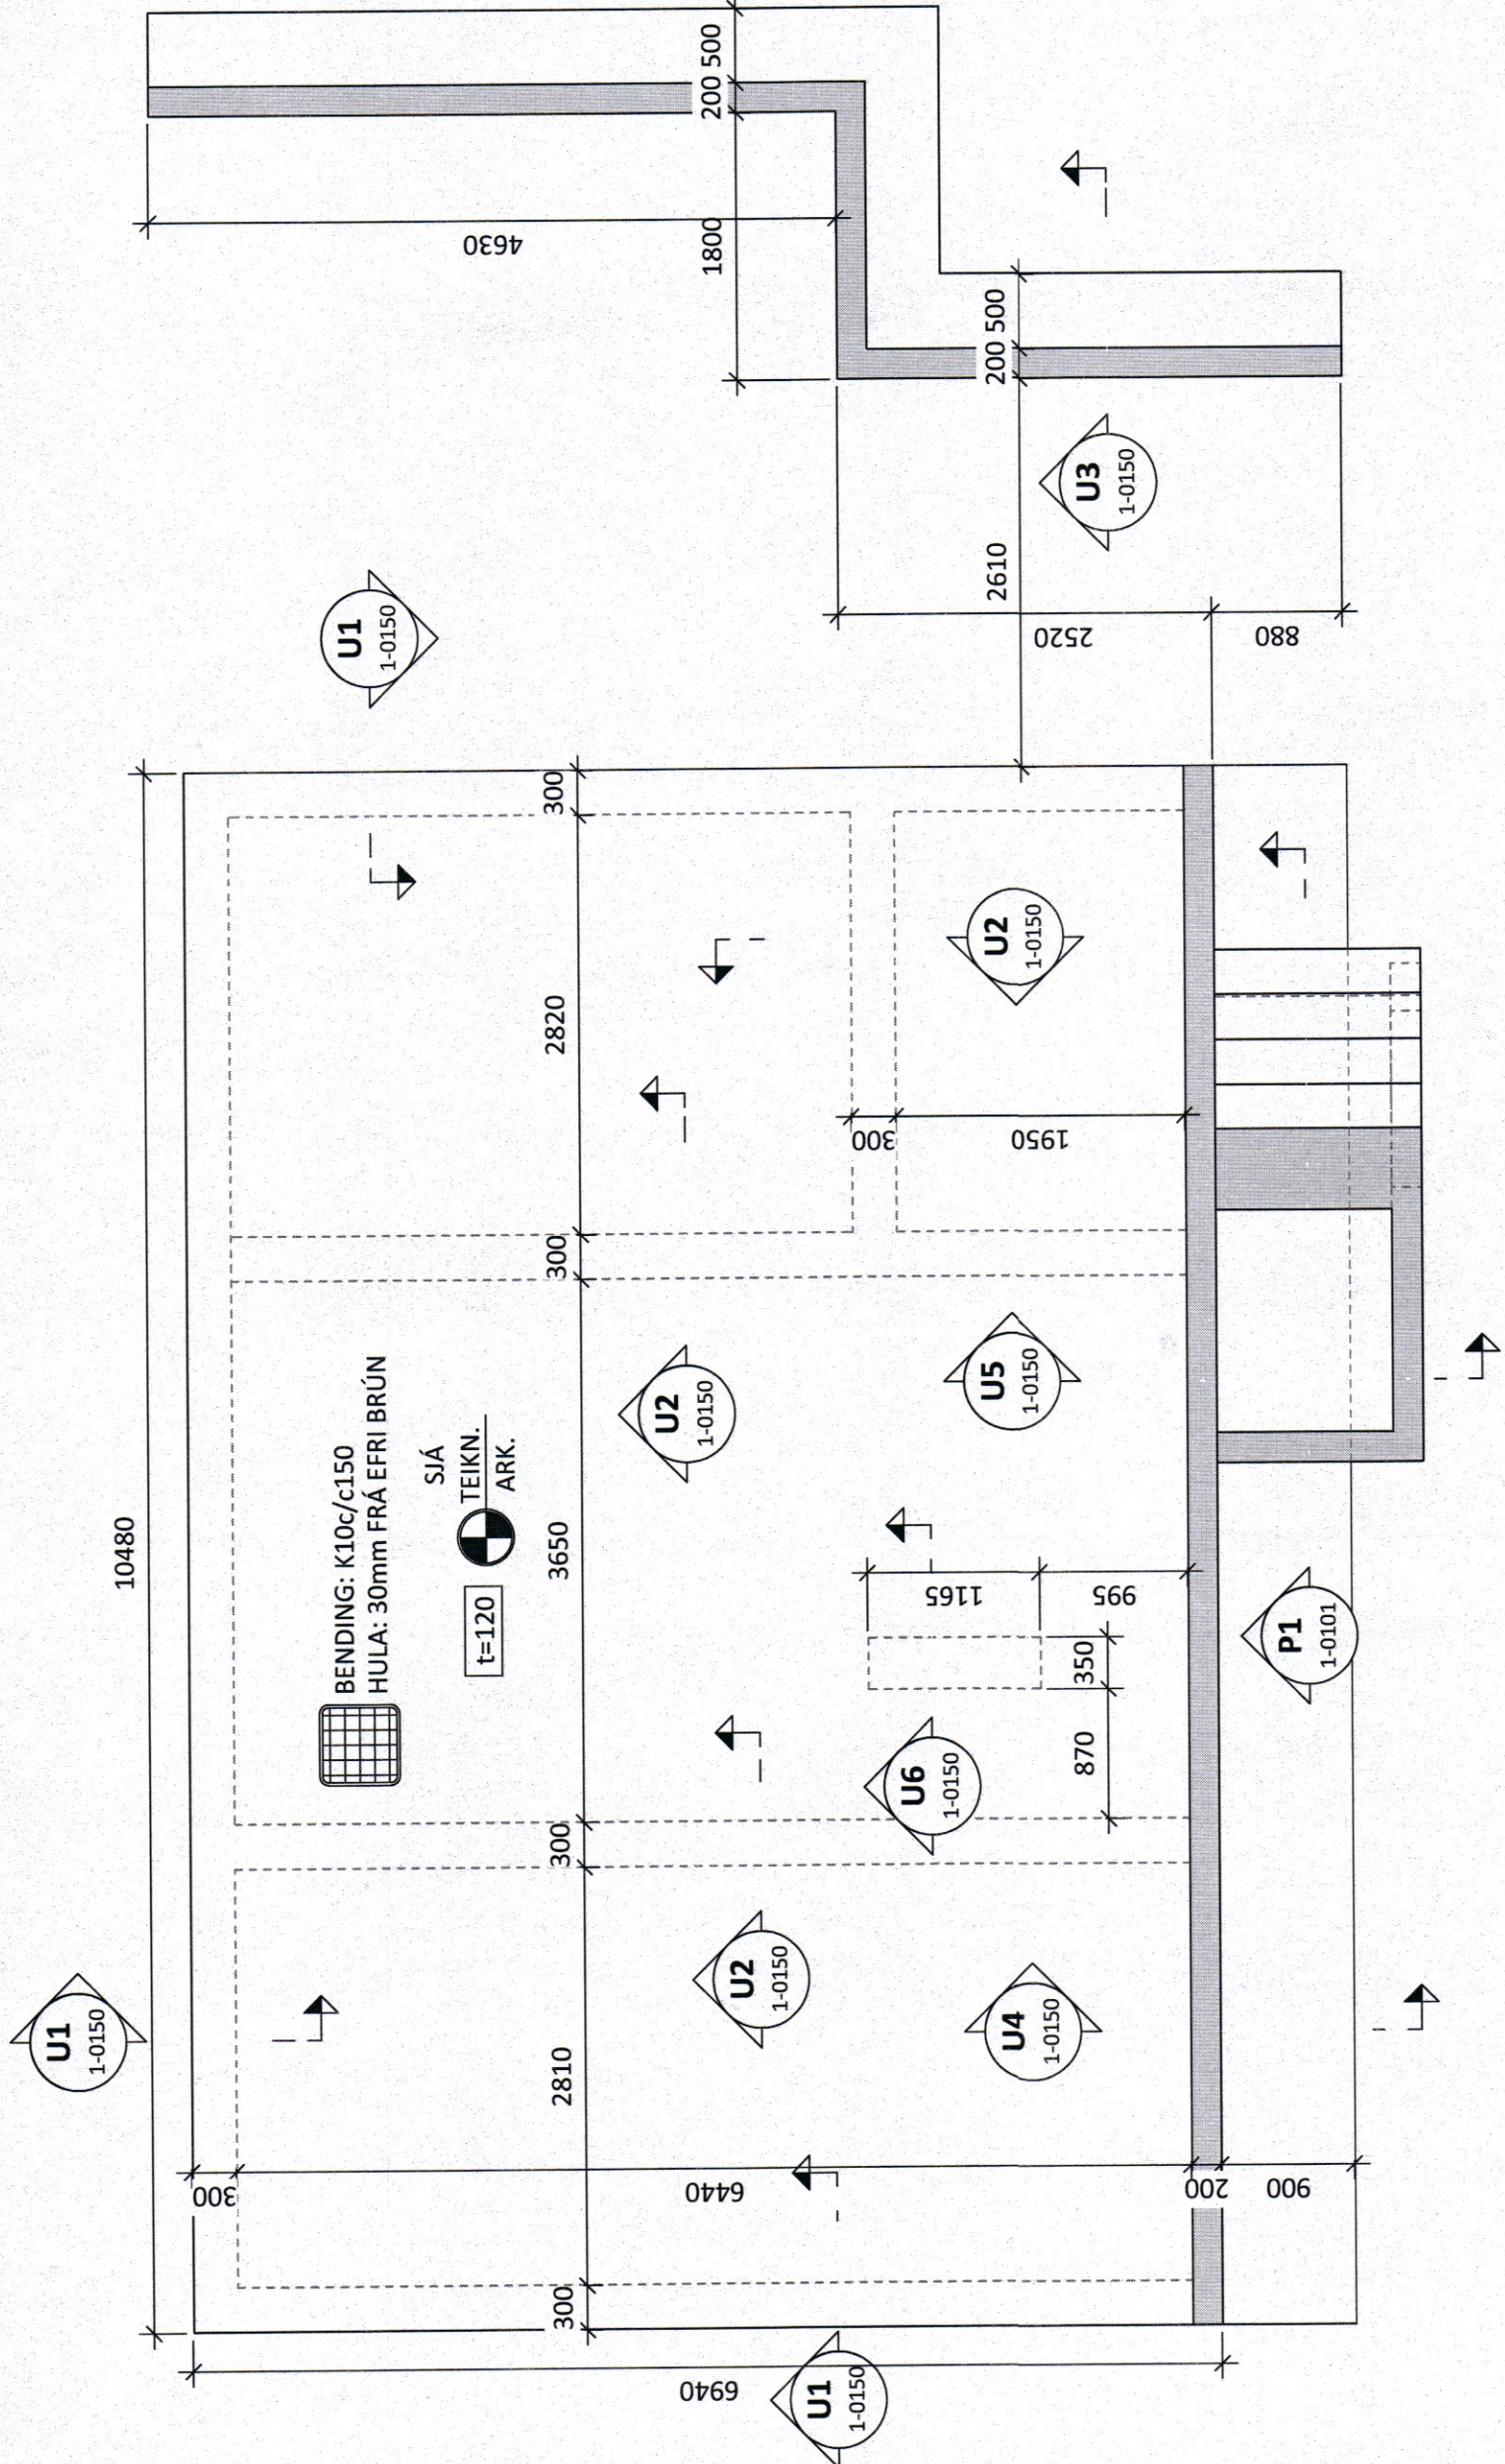


UNDIRSTÖÐUR OG BOTNPLATA - GRUNNMÝND - M 1:50

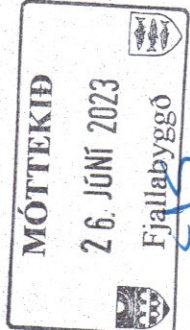

P1 M 1:10

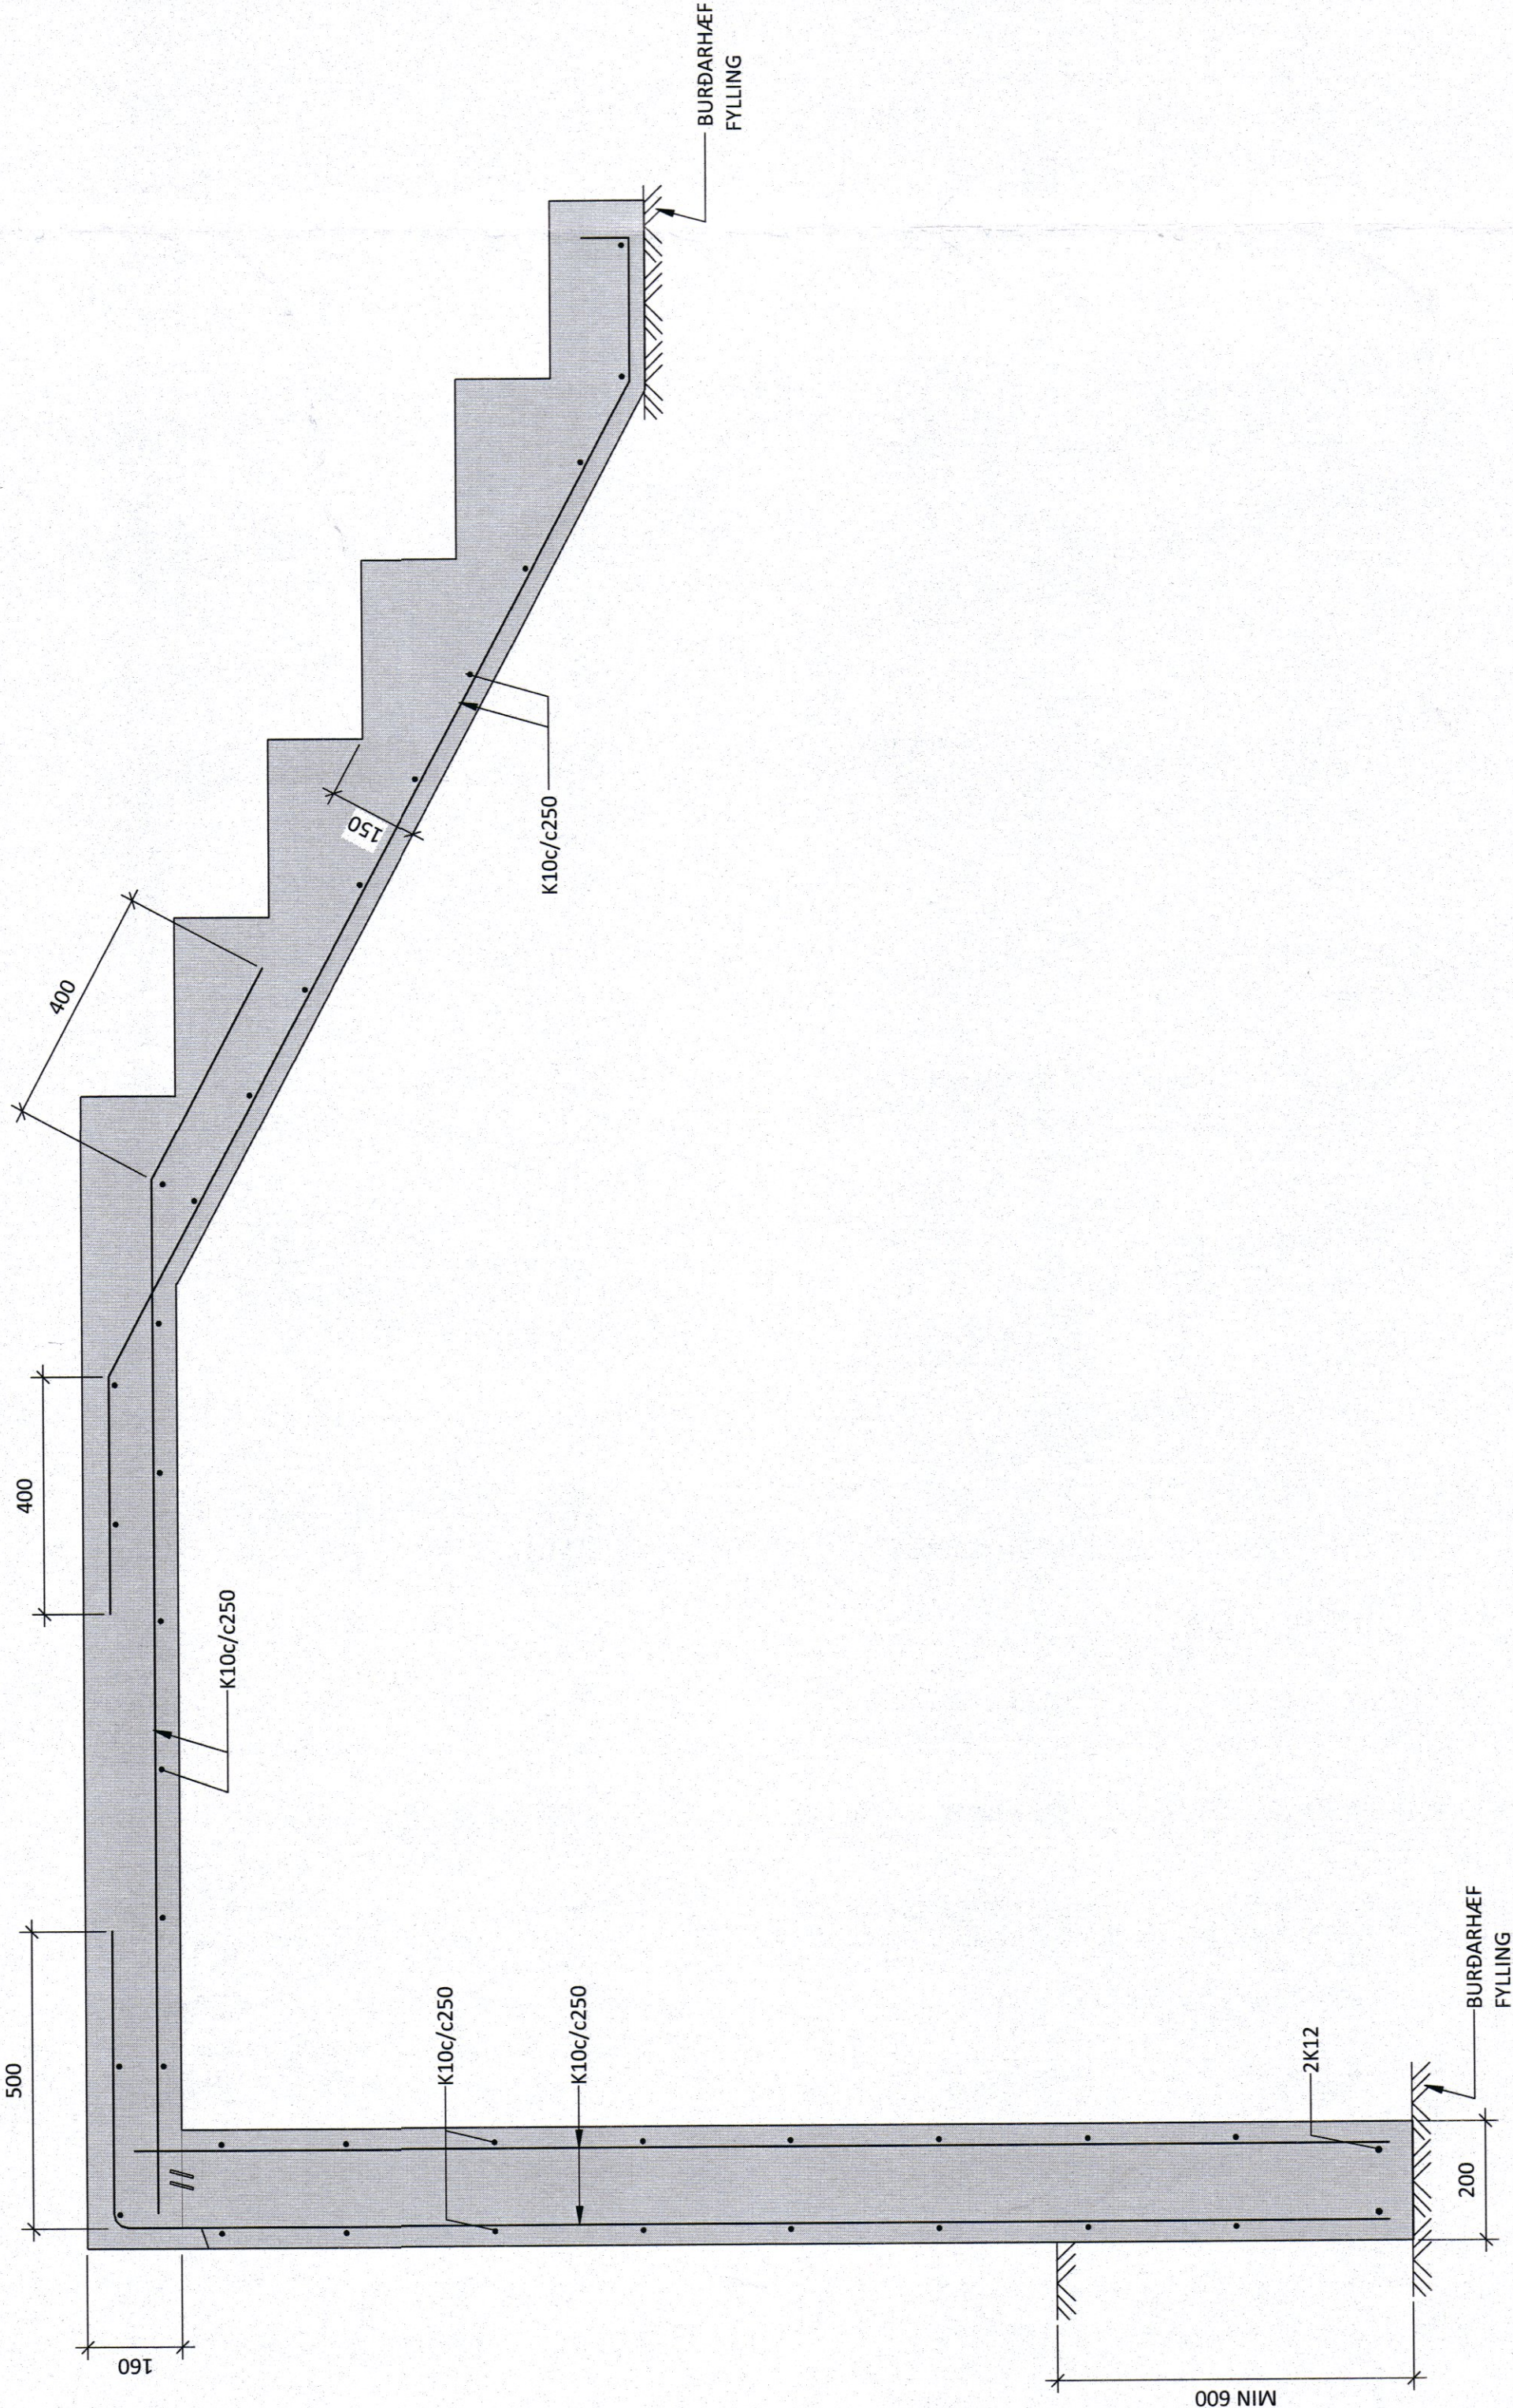

KT. 260172-3879

ÁRTUN HÖNNUNARSTÓRA:
SERUÐPRÁTTUR ER Í SAMRÆMI VÍÐ AÐALUPPRÆTTI.

SKYRINGAR:

- ÖLL MÁL ERU Í MILLIMETRUM OG ALLIR KOTAR ERU Í METRUM - UPPGEFNIÐ KOTAR Á GRUNNMÝNDUM ERU ALLTAF MÍÐAÐIR VÍÐ EFRÍ BRÚN STEYPU
- SÍA TEKINGU 1:0001 FYRIR ALMENNAR SKÝRINGAR
- UNDIRSTÖÐUR ERU GRUNDADAR Á BURÐARHÆFUM JARÐVEGGSPÚÐA
- LEVILLEGUR PRÝSTINGUR Á JARÐVEGGSPÚÐA ER 0,3 MPa Í BROTMARKAÁSTANDI OG 0,3 MPa JARÐSKÁLFTA: (1,0° EIGNP +1,3° NOTALAG+0,2° SNOALAG) (1,0° EIGNP +0,15° NOTALAG+0,2° SNOALAG +1,0° JARÐSKÁLFTAALAG)
- UNDIRSTÖÐUR SKULU ÚTSETTAR EFTIR STEYPU TEIKNINGUM ARKITEKTA
- GERA SKAL GÖT Í SÖKKLA Í SAMRÆMI VÍÐ GRUNNLAGNA- OG GATAPLANSTEIKNINGAR FRÁ FERLU

STEYPUHULA JÁRNA:
FORSTEYPIR SÖKKLVEGGIR 30mm

STEYPUGÆÐI:

UNDIRSTÖÐUR OG BOTNPLATA:
BROTPOLSFLOKKUR: min C25/30
ÁREYTSIFLOKKUR: XC2
SEMENTSMAGN: skv. FRAMLEIÐANDA
VATS-/SEMENTSTALA: skv. FRAMLEIÐANDA
Dmax: skv. FRAMLEIÐANDA
LOFTMAGN: skv. FRAMLEIÐANDA

VEGGIR OG TRÖPPUR:

BROTPOLSFLOKKUR: min C30/37
ÁREYTSIFLOKKUR: XF3
SEMENTSMAGN: skv. FRAMLEIÐANDA
VATS-/SEMENTSTALA: skv. FRAMLEIÐANDA
Dmax: skv. FRAMLEIÐANDA
LOFTMAGN: skv. FRAMLEIÐANDA

SKEYTILENGDIR JÁRNA:


PVERMAL STANGA: 10 12 16 20 25
SKEYTILENGD: 450 550 800 1050 1350

TÁKN:

TÁKNAR STADSTEYPU

TÁKNAR NÚVERANDI STEYPU

A 01.06.23 SB UNDIRSTÖÐUM BREYTT
NR. DAGS YF. LÝSING

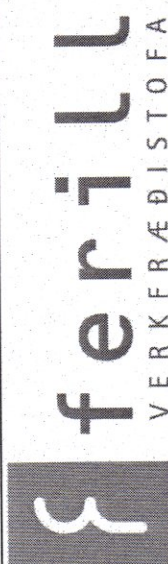

SUBURGATA 49 SIGLUFJÖRÐUR
NÝBYGGING

BURÐARVIRKI
UNDIRSTÖÐUR OG BOTNPLATA
GRUNNMÝND OG SNÍÐ

SAMÞYKKT: KT. 260172-3879
HÖNNUNUR YHRFAND SB DAGS ÚTG. 01.06.23
DO thori@ferill.is 23.04.23
MKV. (A) VERKFRÆÐISTOFA 1:50/1:10
Ferill ehf. Mörkin 1.108 Reykjavík Sími: 575 1600 www.ferill.is