ÁRITUN BYGGINGARFULLTRÚA

008891

Fjallabyggð
Byggingarfulltrúi

ÁRITUN HÖNNUNARSTJÓRA: KT.

SÉRUPPDRÁTTUR ER Í SAMRÆMI VIÐ AÐALUPPDRÆTTI.

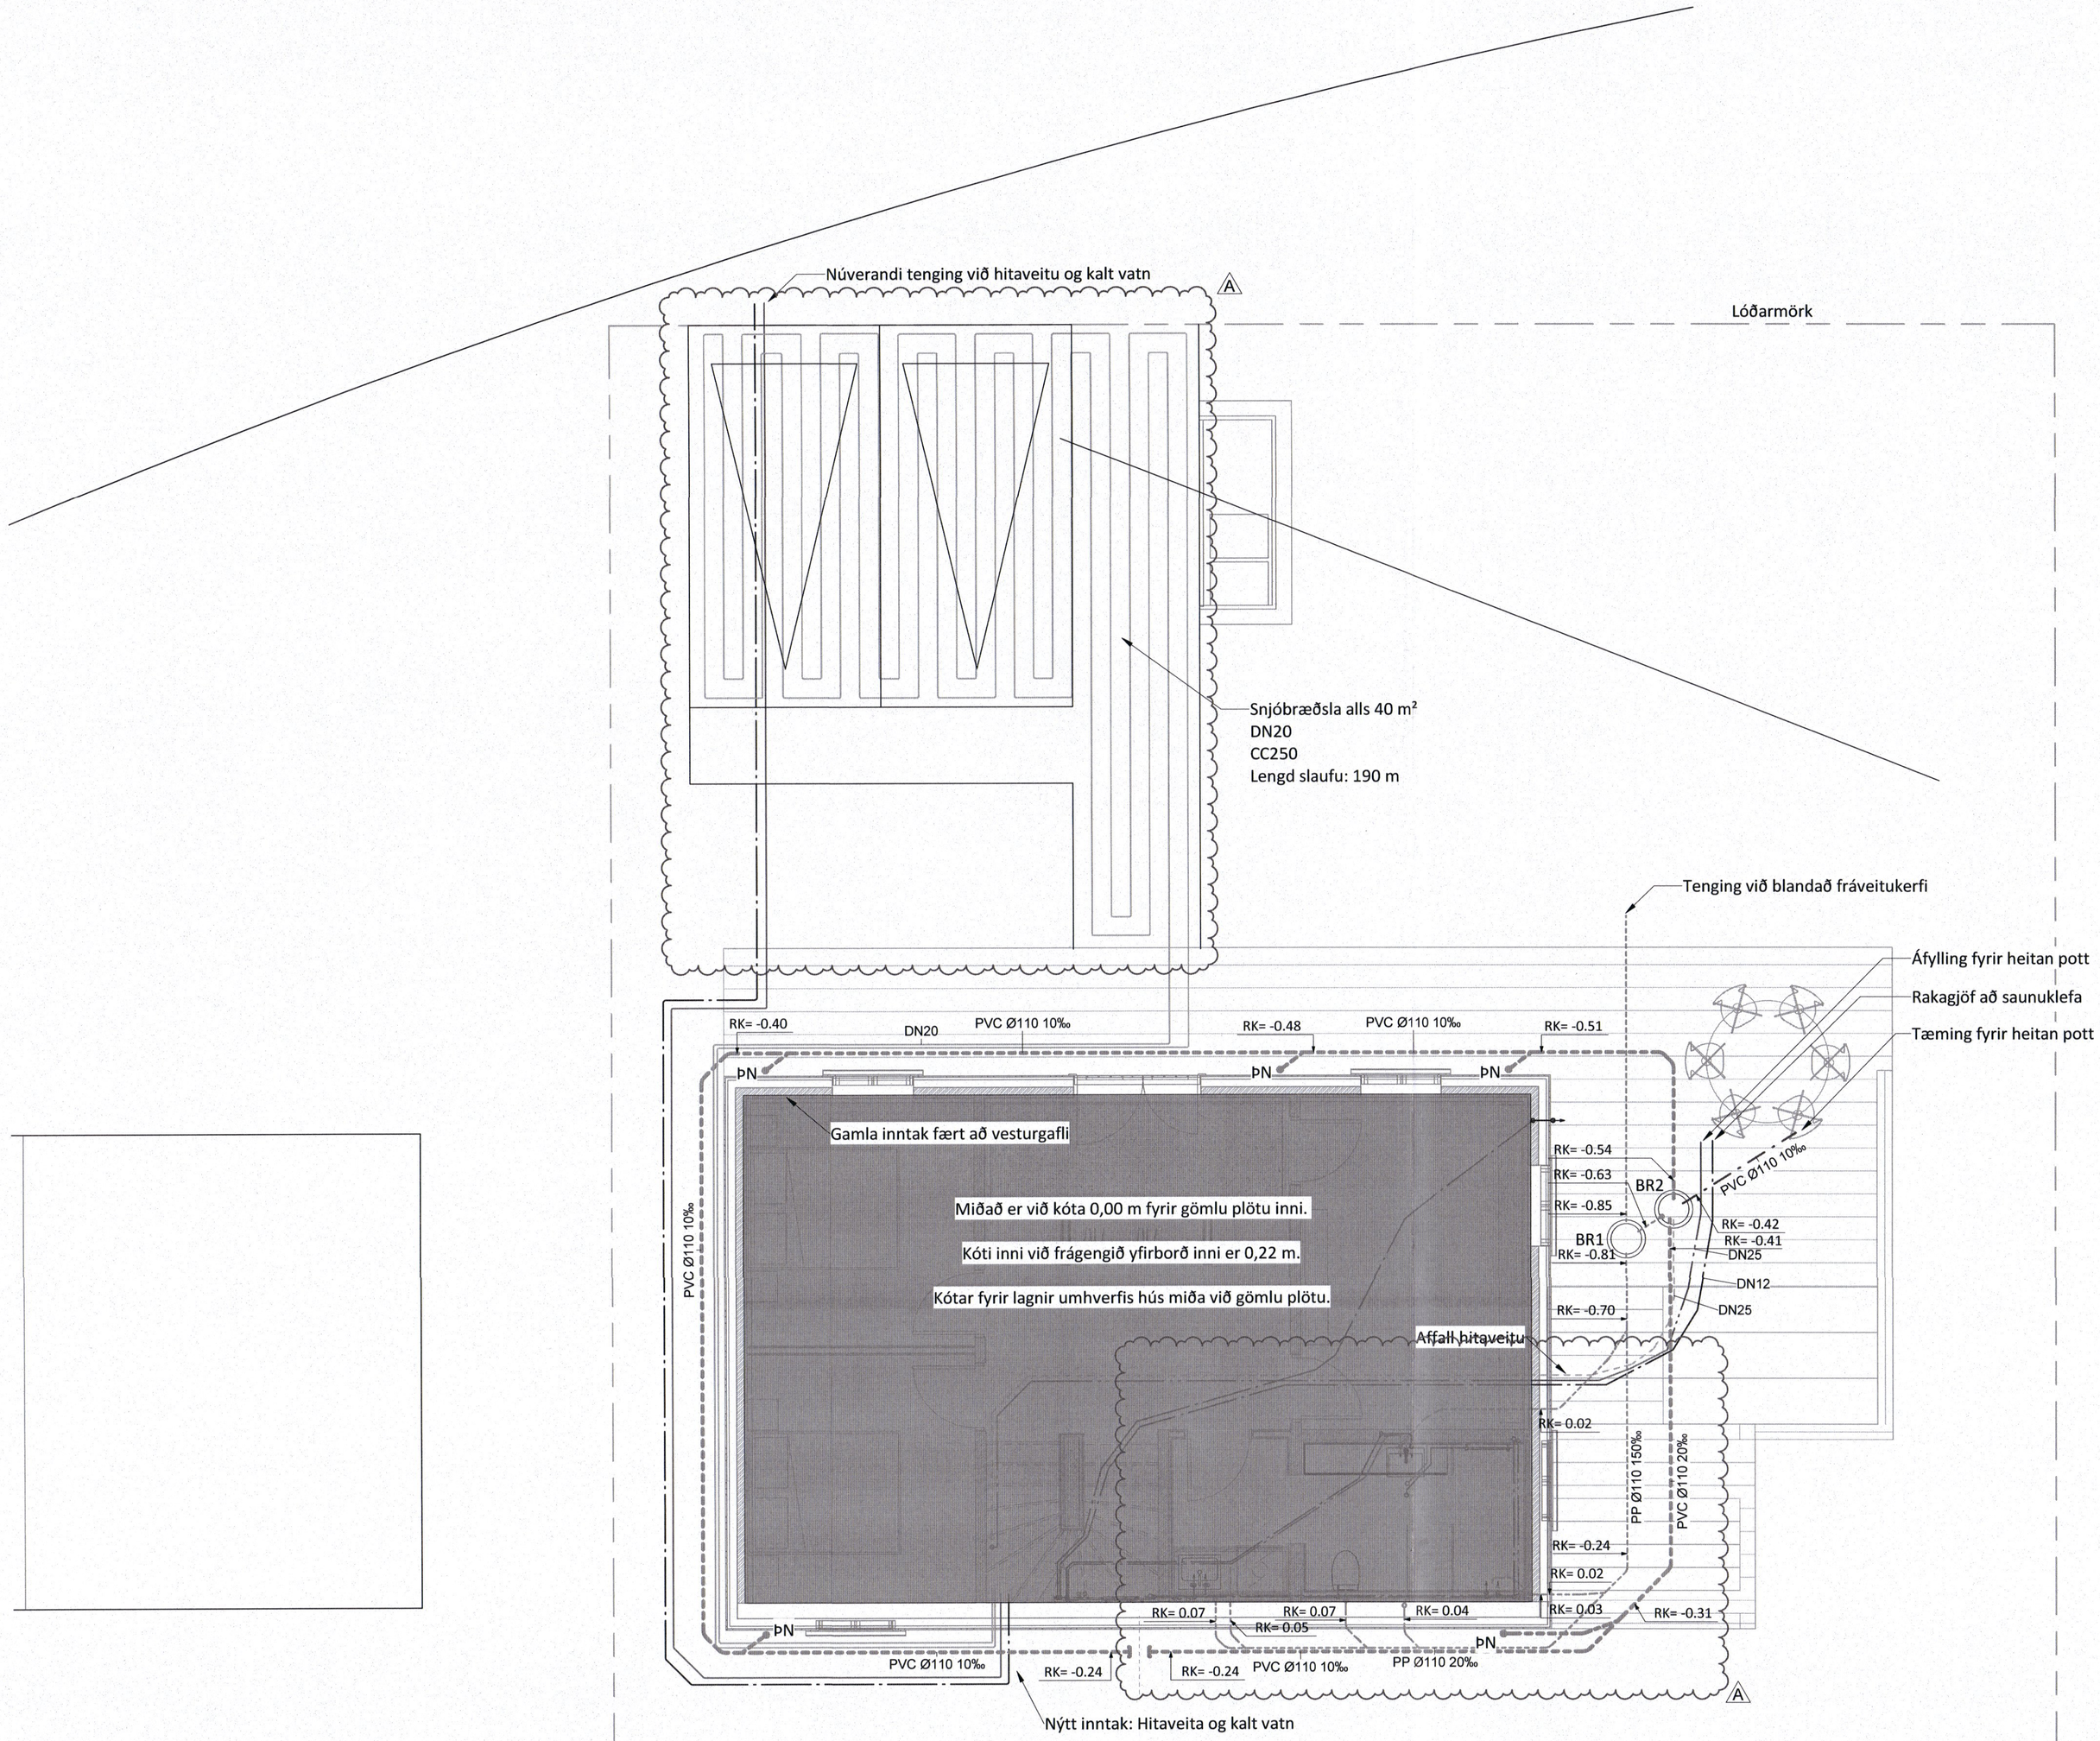

SKÝRINGAR

BR1: ø400 Fráveitubrunnur BK= -0.90
BR2: ø400 Vatnslásabrunnur BK= -0.90

NR.	DAGS	YF.	LÝSING
A	25.04.23	HH	INNVEGGIR OG INNRÉTTINGAR

ferill VERKFRÆÐISTOFA

SUÐURGATA 49 SIGLUFIRÐI

ÍBÚÐARHÚS

HITA- OG ÞRIFAKERFI
LAGNIR Í LÓÐ
GRUNNMYND

SAMÞYKKT: Hólmi Hróarsson KT. 190765-3349

HÖNNUÐUR	YFIRFARIÐ	DAGS. ÚTG.	DAGS. BREYT.
KB kari@ferill.is	HH	03.04.23	25.04.23
MKV. (A1)	VERKNR.	TEIKN. NR.	BREYT.
1 : 50	23009	2-0100	A