

ALMENN

ENDURBYGGING SUBURGÖTU 49 FELUR Í SÉR NYTT HÚS Á GÓMLUM GRUNNI. UPPHITUN ER MEÐ GÓLFHITA SEM YMIST ER INNSTEYPTUR Í PLOTU EDA LAGÐUR Í LÖGN. NEYSLUVATNSKERFI ER MEÐ UPPHITUN Á KÖLDU VATNI.

FRÁVEITULAGNIR Í KJALLARA ERU INNSTEYPTAR Í NYJA PLOTU.

HÖNNUNARFORSENDUR

BYGGINGARREGLUGERÐ NR. 112:2012
VATNSLAGNIR ÍST 67:2013
FRÆRNNISLAGNIR ÍST 68:2013
HITALAGNIR ÍST 69:2002
ÍST EN 442:2015

SKAMMSTAFANIR

GN1 GÖLFNÐJURFALL ÁN GEGNUMRENNISLUS HJUDARVÍSANDI - DN50
GN2 GÖLFNÐJURFALLSRENNNA Í STURTU HJUDARVÍSANDI - DN50
HL HANDLAUG - LAGNASTÆRD TENGINGU DN12
RV RÆSTIVASKUR - LAGNASTÆRD TENGINGU DN12
EV ELDHUGSVASKUR - LAGNASTÆRD TENGINGU DN12
VS VATNSALERNI - LAGNASTÆRD TENGINGU DN12
SB STEYPIBÁÐ - LAGNASTÆRD TENGINGU DN15
PV ÞVOTTAVÉL - TENGIST TENGIKRANA MÆRUGGIANDI EV/RV
HKL HANDKLÆÐAOFN
PN PAKNIDURFALL
SN SVALANIDURFALL
BR BRUNNUR
RK RENNSLISKÓTI

TÁKN Á TEIKNINGUM

FRÆRNNISLÖGN	_____
REGNVATNSLÖGN	_____
JARÐVATNSLÖGN	_____
FRAMRÁS HITAKERFI	_____
BAKRÁS HITAKERFI	_____
HEITT NEYSLUVATN	_____
KALT NEYSLUVATN	_____
STYRISTRENGUR	_____

HEIMÆÐ OG INNTAK FYRIR KALT VATN

NOTAST ER VÍÐ NÚVERANDI HEIMÆÐ ÞÓ STAÐSETNING HENNAR HEFUR VERIÐ FÆRÐ. HEIMÆÐIN SKAL VERA DN25 OG GETA ANNAD Q=0,68 l/s.

HEIMÆÐ OG INNTAK FYRIR HEITT VATN

NOTAST ER VÍÐ NÚVERANDI HEIMÆÐ ÞÓ STAÐSETNING HENNAR HEFUR VERIÐ FÆRÐ. HEITAVATNSHEIMÆÐ SKAL VERA DN20 OG GETA ANNAD Q=0,37 l/s.

FRÆRNNISLAGNIR

ALLAR LAGNIR INNANHÚSS SKULU VERA ÚR HLÓÐEINAGRANDI PP OG SKULU LAGNIR OG TENGISTYKKI VERA FRÁ SAMMA FRAMLEIÐANDA.

NOTA SKAL EINANGRUN/ÁÐRAG Á ALLAR FRÆRNNISLAGNIR SEM FARA INN Í LÉTTA VEGGI.

ALLAR LÁRÉTTAR LAGNIR SKULU VERA MEÐ A.M.K. 20 %- HALLA NEMA ANNAD SÉ SÝNT Á TEIKNINGU.

FARA SKAL EFTIR FYRIRMÆLUM FRAMLEIÐANDA VARDANDI FESTINGAR. ÞEÐ HVAÐ VARDAR ALMENNAR FESTINGAR OG HLÓÐEINAGRAÐAR FESTINGAR. ALLAR FESTINGAR SKULU VERA MEÐ GÚMMIHRINGLUM.

MILLI PLATNA (GÓLFA) SKAL VERA A.M.K. EIN BURÐARFESTING OG EIN HLÓÐEINANGRIÐ FESTING.

INNSTEYPTAR FRÆRNNISLAGNIR OG FRÆRNNISLAGNIR UTANDYRA SKULU VERA ÚR HÖRÐU POLYPROPYLENE (PP) MEÐ TVÖFÖLDU BYRÐI (DOUBLE WALL (DW)) ÁN MYKI OG FYLLIENA. LAGNIR PÖLA ALLT AD 60°C VÍÐ STÖÐUGT HITASTIG OG 100°C Í SKAMMAN TÍMA.

ÞETTA SKAL SAMSKYEYTI MEÐ ÞAR TIL GERÐUM ÞÉTTIRING.

JARÐVATNSLAGNIR

JARÐVATNSLAGNIR UMHVÉRFS BYGGINGUNA SKULU VERA ÚR HÖRÐU POLYVINYLCHLORIDE (PVC) ÁN MYKI OG FYLLIENA. EKKI SKAL NOTA ÞÉTTIRING Í SAMSKYEYTI.

BRUNNAR

BRUNNAR SKULU VERA ÚR POLYETHYLENE (PE) OG VERA FRAMLEIÐDIR AF VIÐUKENDNUM FRAMLEIÐANDA.

VATNSLAGNIR

NEYSLUVATNSKERFI ER BÚÐ VARMASKIPTI OG SKAL HÁMARKS HITASTIG Á HEITU NEYSLUVATNI EKKI FARA YFIR 60°C.

VÍÐ ÖLL HREINJÆTISTÆKI SKULU VERA STOPPKRANAR/HJÁMIDUKRANAR.

ÖLL HREINJÆTISTÆKI SKULU UPPEYLLA KRÖFUR SEM GERÐAR ERU TIL HREINJÆTISTEKJA Í FLOKKI 1 (LAb<= 20 DB(A)).

Í KJALLARA ERU LAGNIR INNSTEYPTAR ÞEX RÖR-Í-RÖR LAGNIR Í GÖLFPLÖTU ALLAR LAGNIR LUGGJA Í GÖLFPLÖTU VÍÐ LOFT. Á VEGGIUM EDA Í LÉTTUM INNVEGGIUM. ÞAR SEM LAGNIR LUGGJA Í PLOTU SKAL NOTA HJUDARRÖR UTAN UM LAGNIR.

LAGNIR SKULU VERA ALPEX LAGNIR SAMKVÆMT DIN 1988. SÝNILEGAR LAGNIR SKULU VERA LAGÐAR ÚR STÍFUM STÖNGUM. TENGISTYKKI SKULU VERA AF SAMMA UPPRUNA OG LAGNIR (AÐRÆGNAR LAGNIR). HJUDARRÖR SKULU VERA ÚR POLYETHYLEN (PE).

ÞRÝSTIÞRÓFA SKAL ALLAR LAGNIR MEÐ 1,5 X VINNUPRÝSTING EDA MINNST 15 bar OG SKAL ÞAÐ GERT SAMKVÆMT FÖRSKRIFT FRAMLEIÐANDA LAGNANNA.

GERA SKAL RÁÐSTAFANIR VARDANDI HLJÓÐBURÐ FRÁ LÖGNUM YFIR Í BYGGINGAHLUTA.

EINANGRA SKAL STOFNLAGNIR MEÐ ÖBRENNAFLEGGRI EINANGRUN OG SKAL EFNISÞYKKT Á EINANGRUN VERA EFTIRFARANDI 20 mm. GREINIALAGNIR Í LÉTTUM VEGGIUM SKAL EINANGRA MEÐ ÁDRAGI.

LEITAST SKAL VÍÐ AD FESTA LAGNIR Í FASTA BYGGINGARHLUTA EN Í LÉTTUM INNVEGGIUM SKAL FESTA LAGNIR VÍÐ STÖDIR VEGGA.

FJARLÆÐ MILLI UPPHENGJA MÁ EKKI VERA MEIRI EN 0,7 m FYRIR DN20, 0,95 m FYRIR DN32. SÍA ANNARS LEIÐBEININGAR FRAMLEIÐANDA.

HITALAGNIR

LAGNIR SKULU VERA SVÖRT STÁL-RÖR SAMKVÆMT DIN 2440. TENGISTYKKI SKULU VERA SAMKVÆMT DIN 2950 OG AF SAMMA UPPRUNA OG LAGNIR.

AFALL HITAVEITU SKAL VERA ÚR PEH OG VERA HEILDREGIN LÖGN FRÁ INNTAKSGRIND ÚT AD BRUNNI.

ÞRÝSTIÞRÓFA SKAL ALLAR LAGNIR MEÐ 6,0 bar VATNSPRÝSTINGI SEM SKAL STANDA Í 24 Kst. OG SKAL YFIRFARA ALLAR TENGINGAR MEÐ SJONSKOÐUN.

EINANGRA SKAL LAGNIR OG TENGISTYKKI MEÐ 20 mm ÖBRENNAFLEGGRI EINANGRUN T.D STEINULLARHÖLUM MEÐ AFÖSTUM TREFASTYRKTUM ÁLDÚK.

SÝNILEGAR LAGNIR Á VEGGIUM ERU ÁN EINANGRUNAR.

LAGNIR UTAN Á VEGGIUM SKULU FESTAR Í MÁLMFESTINGAR ÞÉTT VÍÐ VEGG OG SKULU FESTINGAR ALLAR VERA AF SOMU GERÐ.

MESTA FJARLÆÐ MILLI UPPHENGJA ER 2 m.

GÓLFHITI

LAGNIR SKULU VERA ÚR PLASTI MEÐ SÚRÉNFISF-LEIÐVÖRN ÆTLUÐ TIL NOTKUNAR Í GÓLFHITA SAMKVÆMT DIN 16968, 4727 OG 4726.

LAGNIR SKULU VERA DN12 (Ø16).

BIL FRÁ VEGG AD LÖGN SKAL VERA 100-150 mm.

ÞRÝSTIÞRÓFA SKAL ALLAR LAGNIR MEÐ 6,0 bar VATNSPRÝSTING.

HAFNA SKAL ÞRÝSTING Á LÖGNUM MEÐAN Á FLOTUN STENDUR.

NOTA SKAL TENGINGRIND ÆTLUÐ TIL NOTKUNAR Í GÓLFHITA

ÖLL TENGISTYKKI HAFNA LAGNAEFNI OG FRÁGANGUR SKAL VERA SAMKVÆMT FYRIRMÆLUM FRAMLEIÐANDA.

Í HVERU SVENFNERBERGI OG ALRÝMUM SKAL KOMA FYRIR ÞRÁÐLAUSUM HITANEMA SEM SKYNJAR LOFTHITA OG SKAL VAXLOKI Á VÍÐEIGANDI SLAUFUM STYRST AF ÞEIM HITANEMA. BAÐHERBERGI, KLÖSETT OG SKÍÐAGEYMSLA ERU Á FÖSTU FLÆÐI.

STYRING Á GÓLFHITA ER ÞANNIG AD HITASTYRÐUR LOKI Í GÓLFHITAKISTUM BÆTIR INN HEITU VATNI FRÁ FRAMRÁS HITAKERFS INNÁ HRINGRÁS GÓLFHITANS. ÆSKILEGT HITASTIG Á FRAMRÁS GÓLFHITANS ER 35 - 42°C.


HEITUR POTTUR

STYRING FYRIR HEITAN POTT SKAL FELA Í SÉR HITANEMA Í POTTI SEM SKAMMTAR VATNI FRÁ BLÖÐUNARLOKA. STYRING FYRIR HEITAN POTT SKAL EINNIG STYRA MÓTORLOKA Á AFFALLI POTTARINS ÞANNIG AD HANN SÉ LOKAÐUR ÞEGAR POTTURINN ER Í NOTKUN.

TEIKNITÁKN OG MERKINGAR


✕	STOPPLOKI	💡	BAKPRÝSTILOKI AÐIDA	🔥	ÖRYGGISLOKI
➡	STOPPLOKI LOKAÐUR	💡	MISMUNARPRÝSTILOKI AÐVA	💡	HITANÆLUR
✕	STILLILOKI	💡	MISMUNARPRÝSTILOKI AÐVA	💡	PRÝSTIMÆLUR
✕	MÓTORLOKI	💡	HITASTYRÐUR LOKI AÐTQ	🔧	VARMASKIPTIR
💡	MÓTORLOKI 3-WAY	💡	HITASTYRÐUR LOKI AÐTB	🔧	
💡	SEGULLOKI	🔧	DELA	🔧	
✕	VAXLOKI	🔧	SJÁLFRVIRK LOFT-ÆMING	🔧	
✕	BLÖÐUNARLOKI	🔧	PENSUKER	🔧	
✕	EINSTRYMSLOKI	🔧	AFALL	🔧	
🔧	SÍA	🔧	ÞEMING	🔧	

Kerfismynd byggð á sambyggðri tengigrind Danfoss fyrir hitakerfi og upphitun neysluvatns (Danfoss VVX-Q)

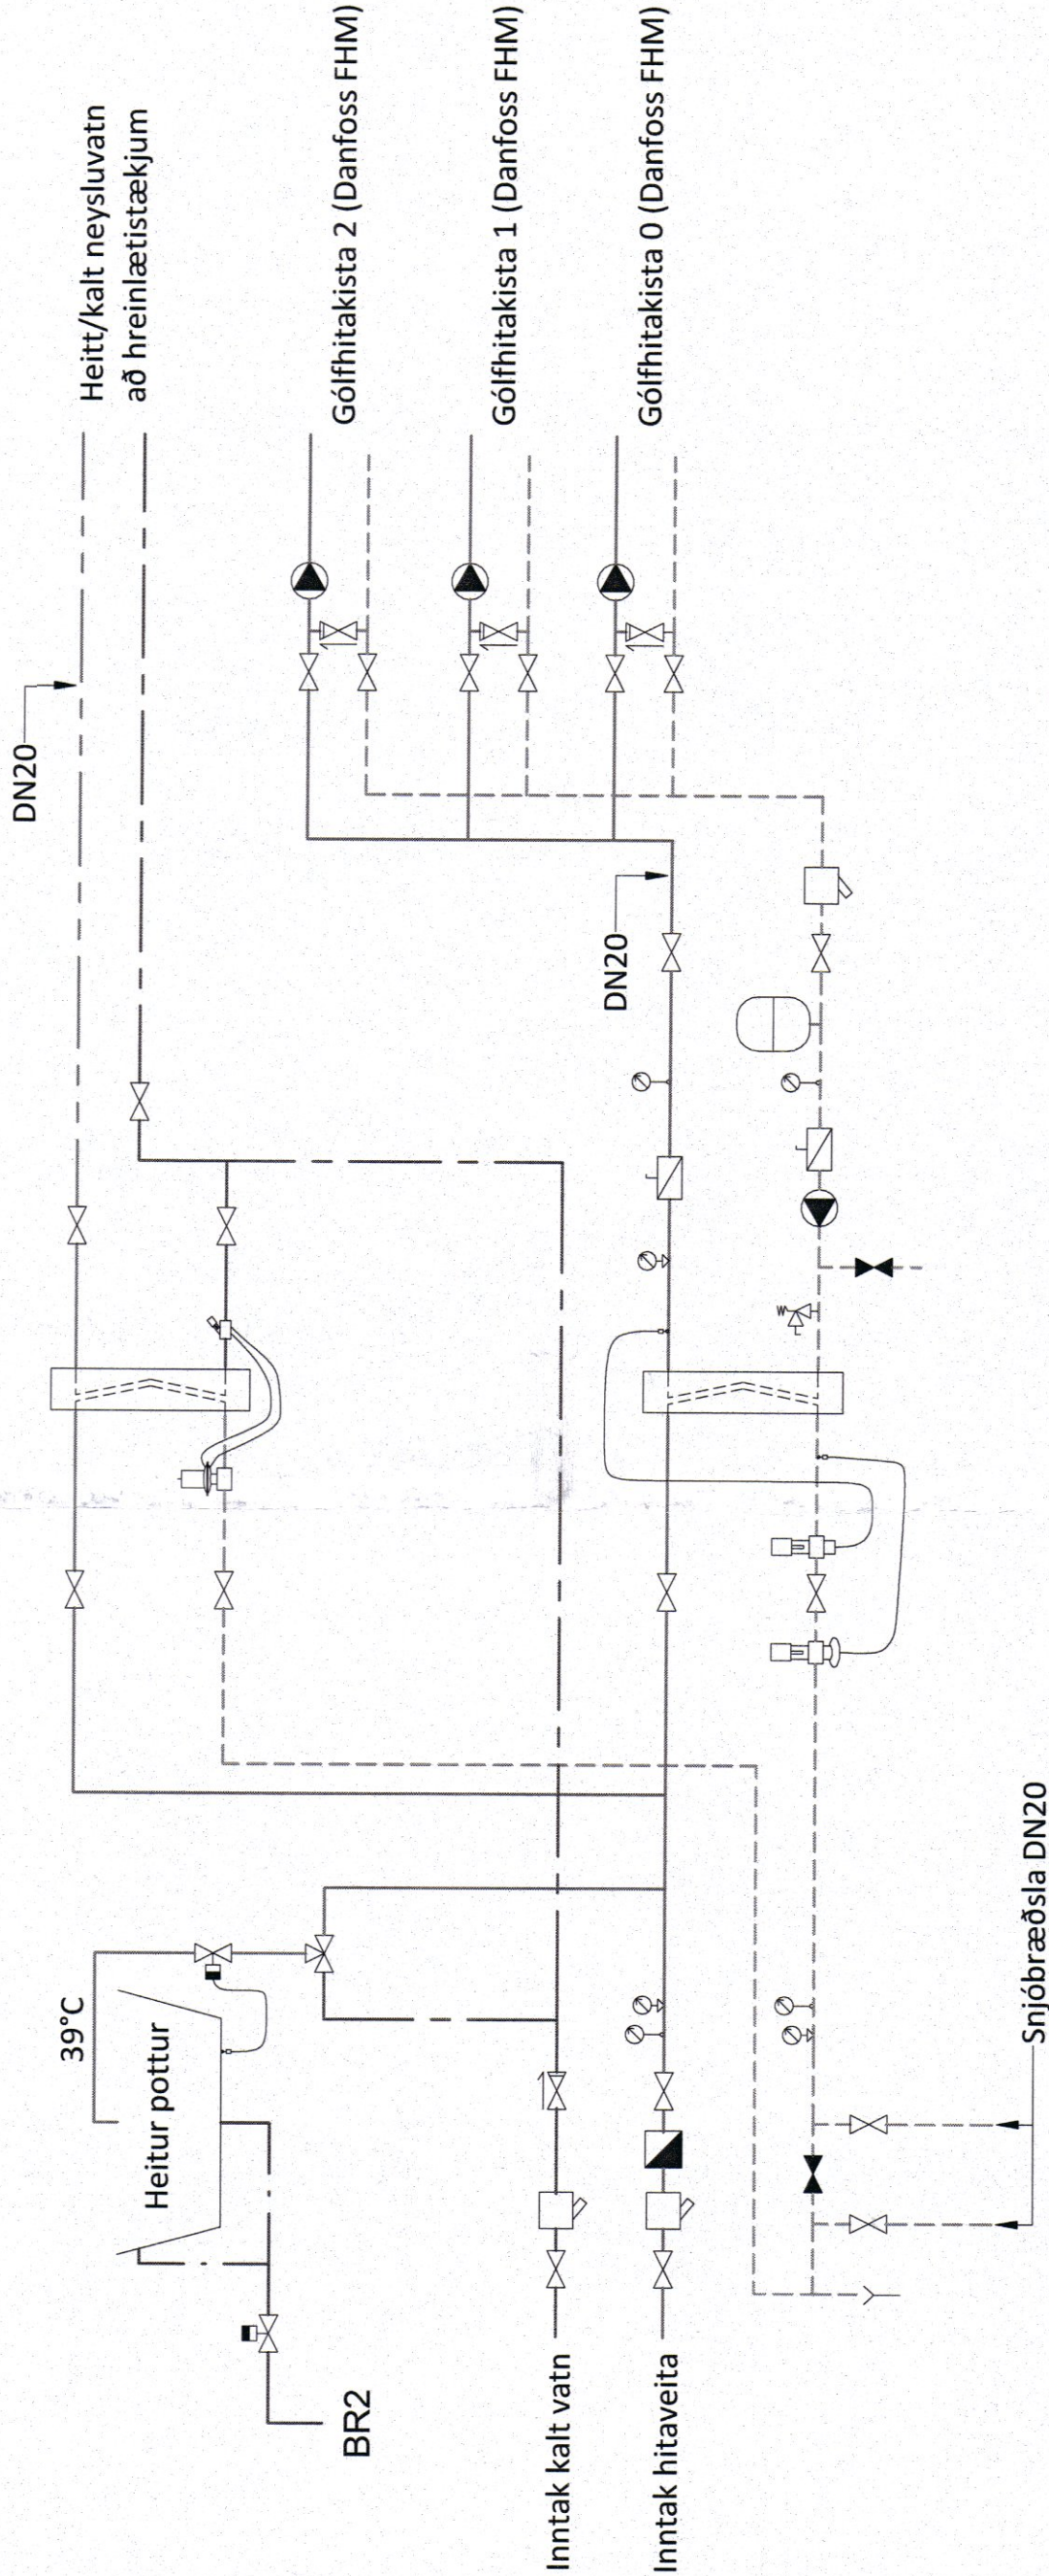


SUÐURGATA 49

AFSTÖÐUMYND 1:400

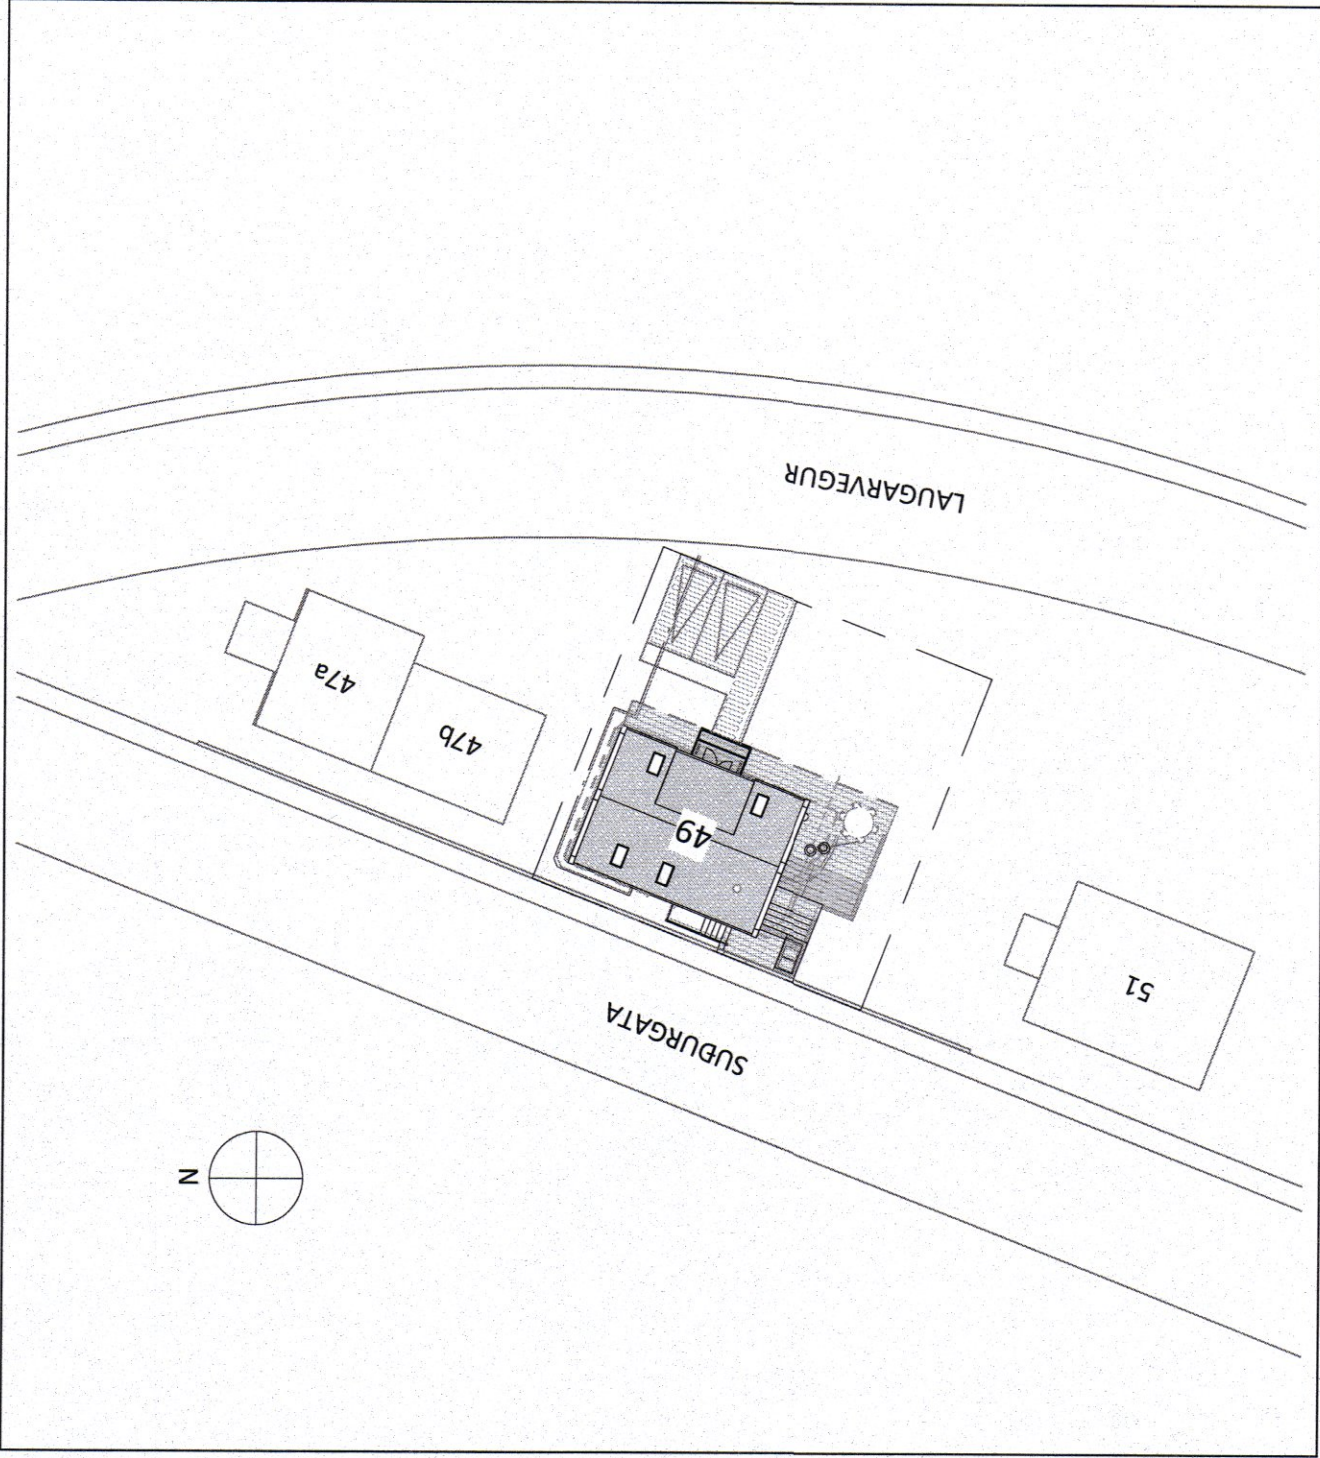

KT.
187-3159

ARTUN HÖNNUNARSTÖÐUR:
SÉRUPPRÁTTUR ER Í SAMRÆMI VÍÐ AÐALUPPRÆTTI.

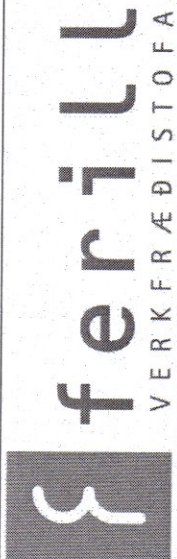

SUÐURGATA 49
IBÚÐARHÚS

HITA- OG ÞRIFAKERFI

ALMENNAR SKÝRINGAR

SAMÞYKKT:	KT.	18766-3949
HÖNNUÐUR	YFIRARND	DAGS. ÚTG.
KB	HH	03.04.23
MKV. (A1)	VERKFR.	VERKFR.
	TEIKN. NR.	3-0001
	BREYTT.	