




RIS: GRUNNMYND

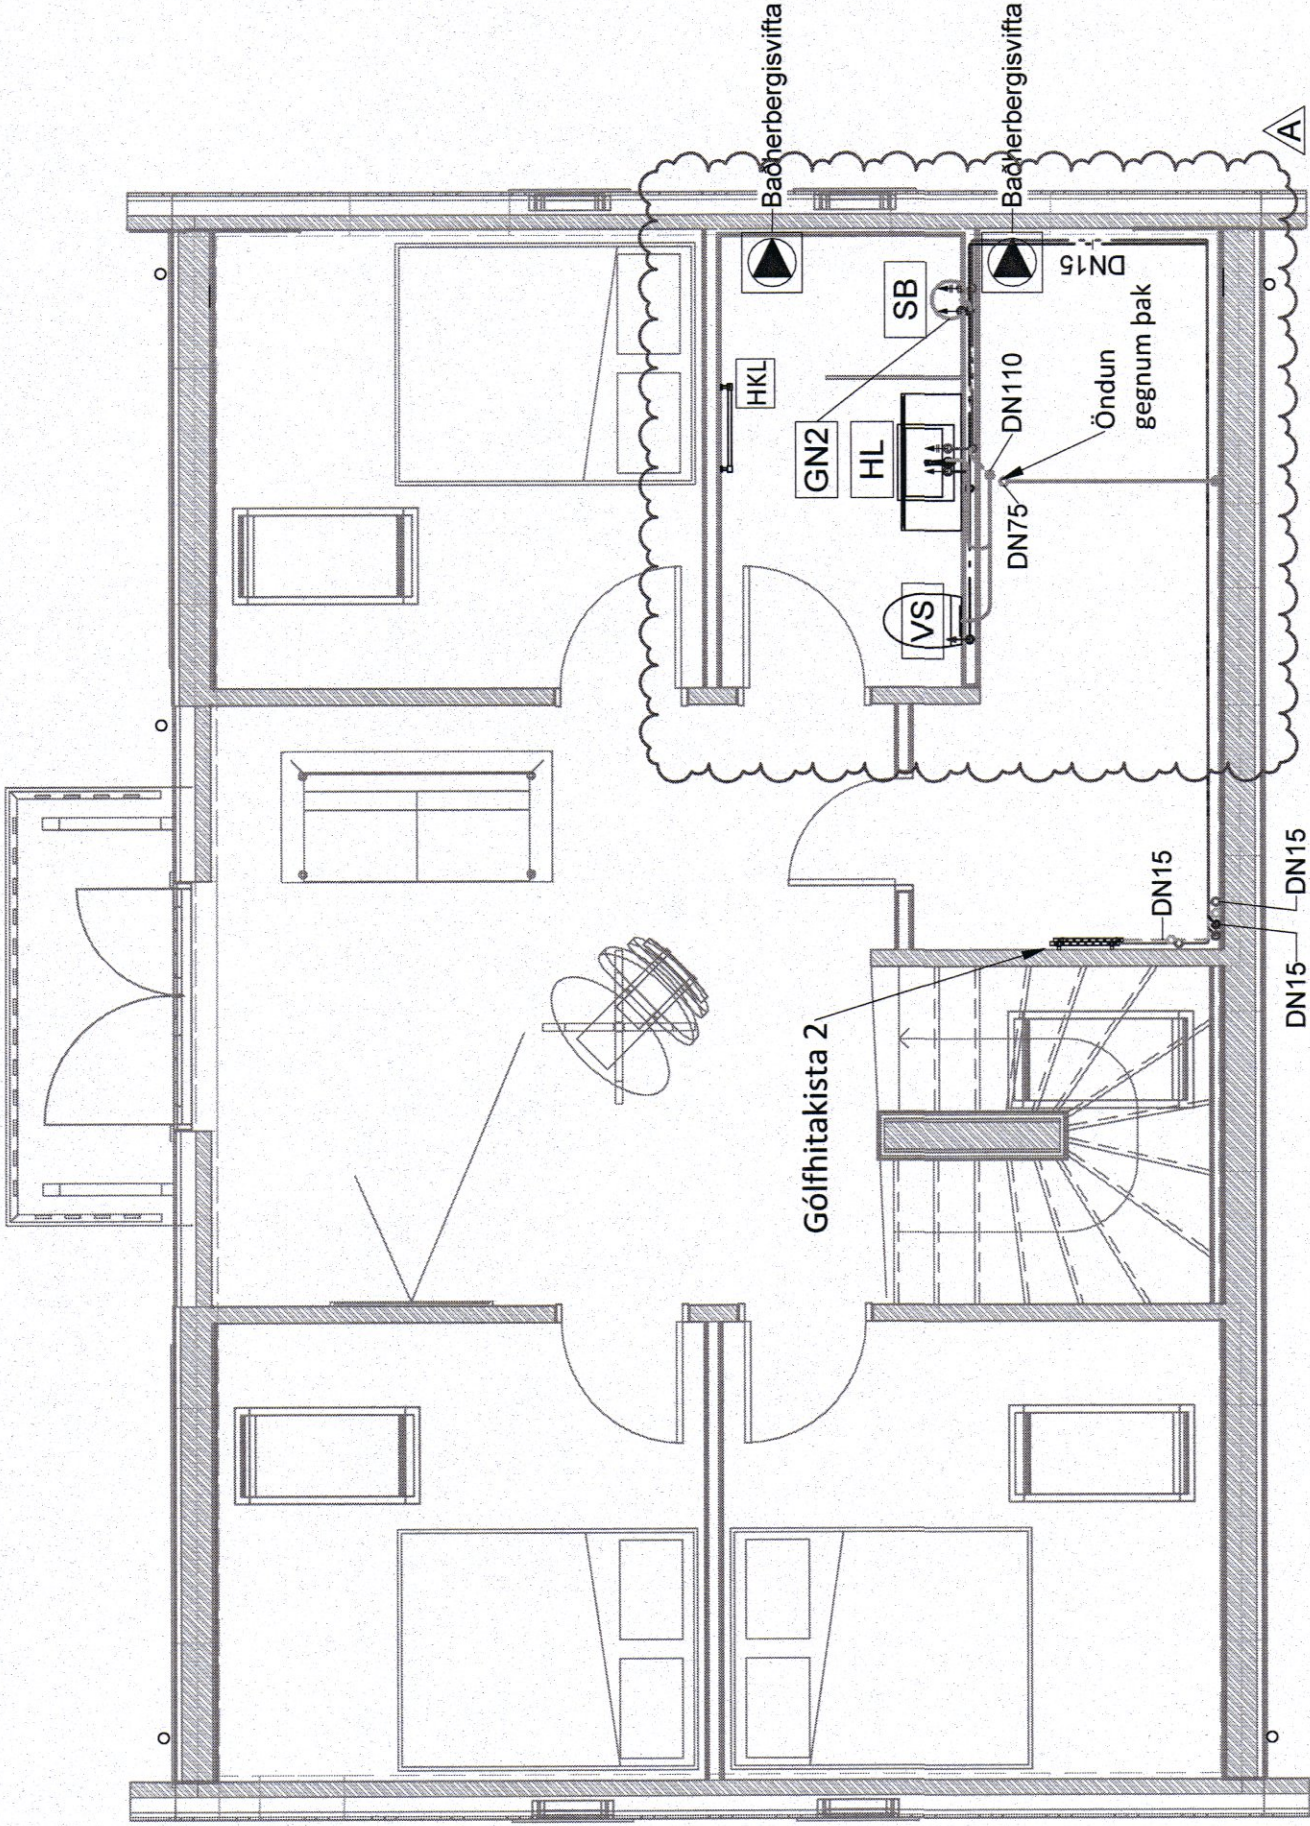

1. HÆÐ: GRUNNMYND

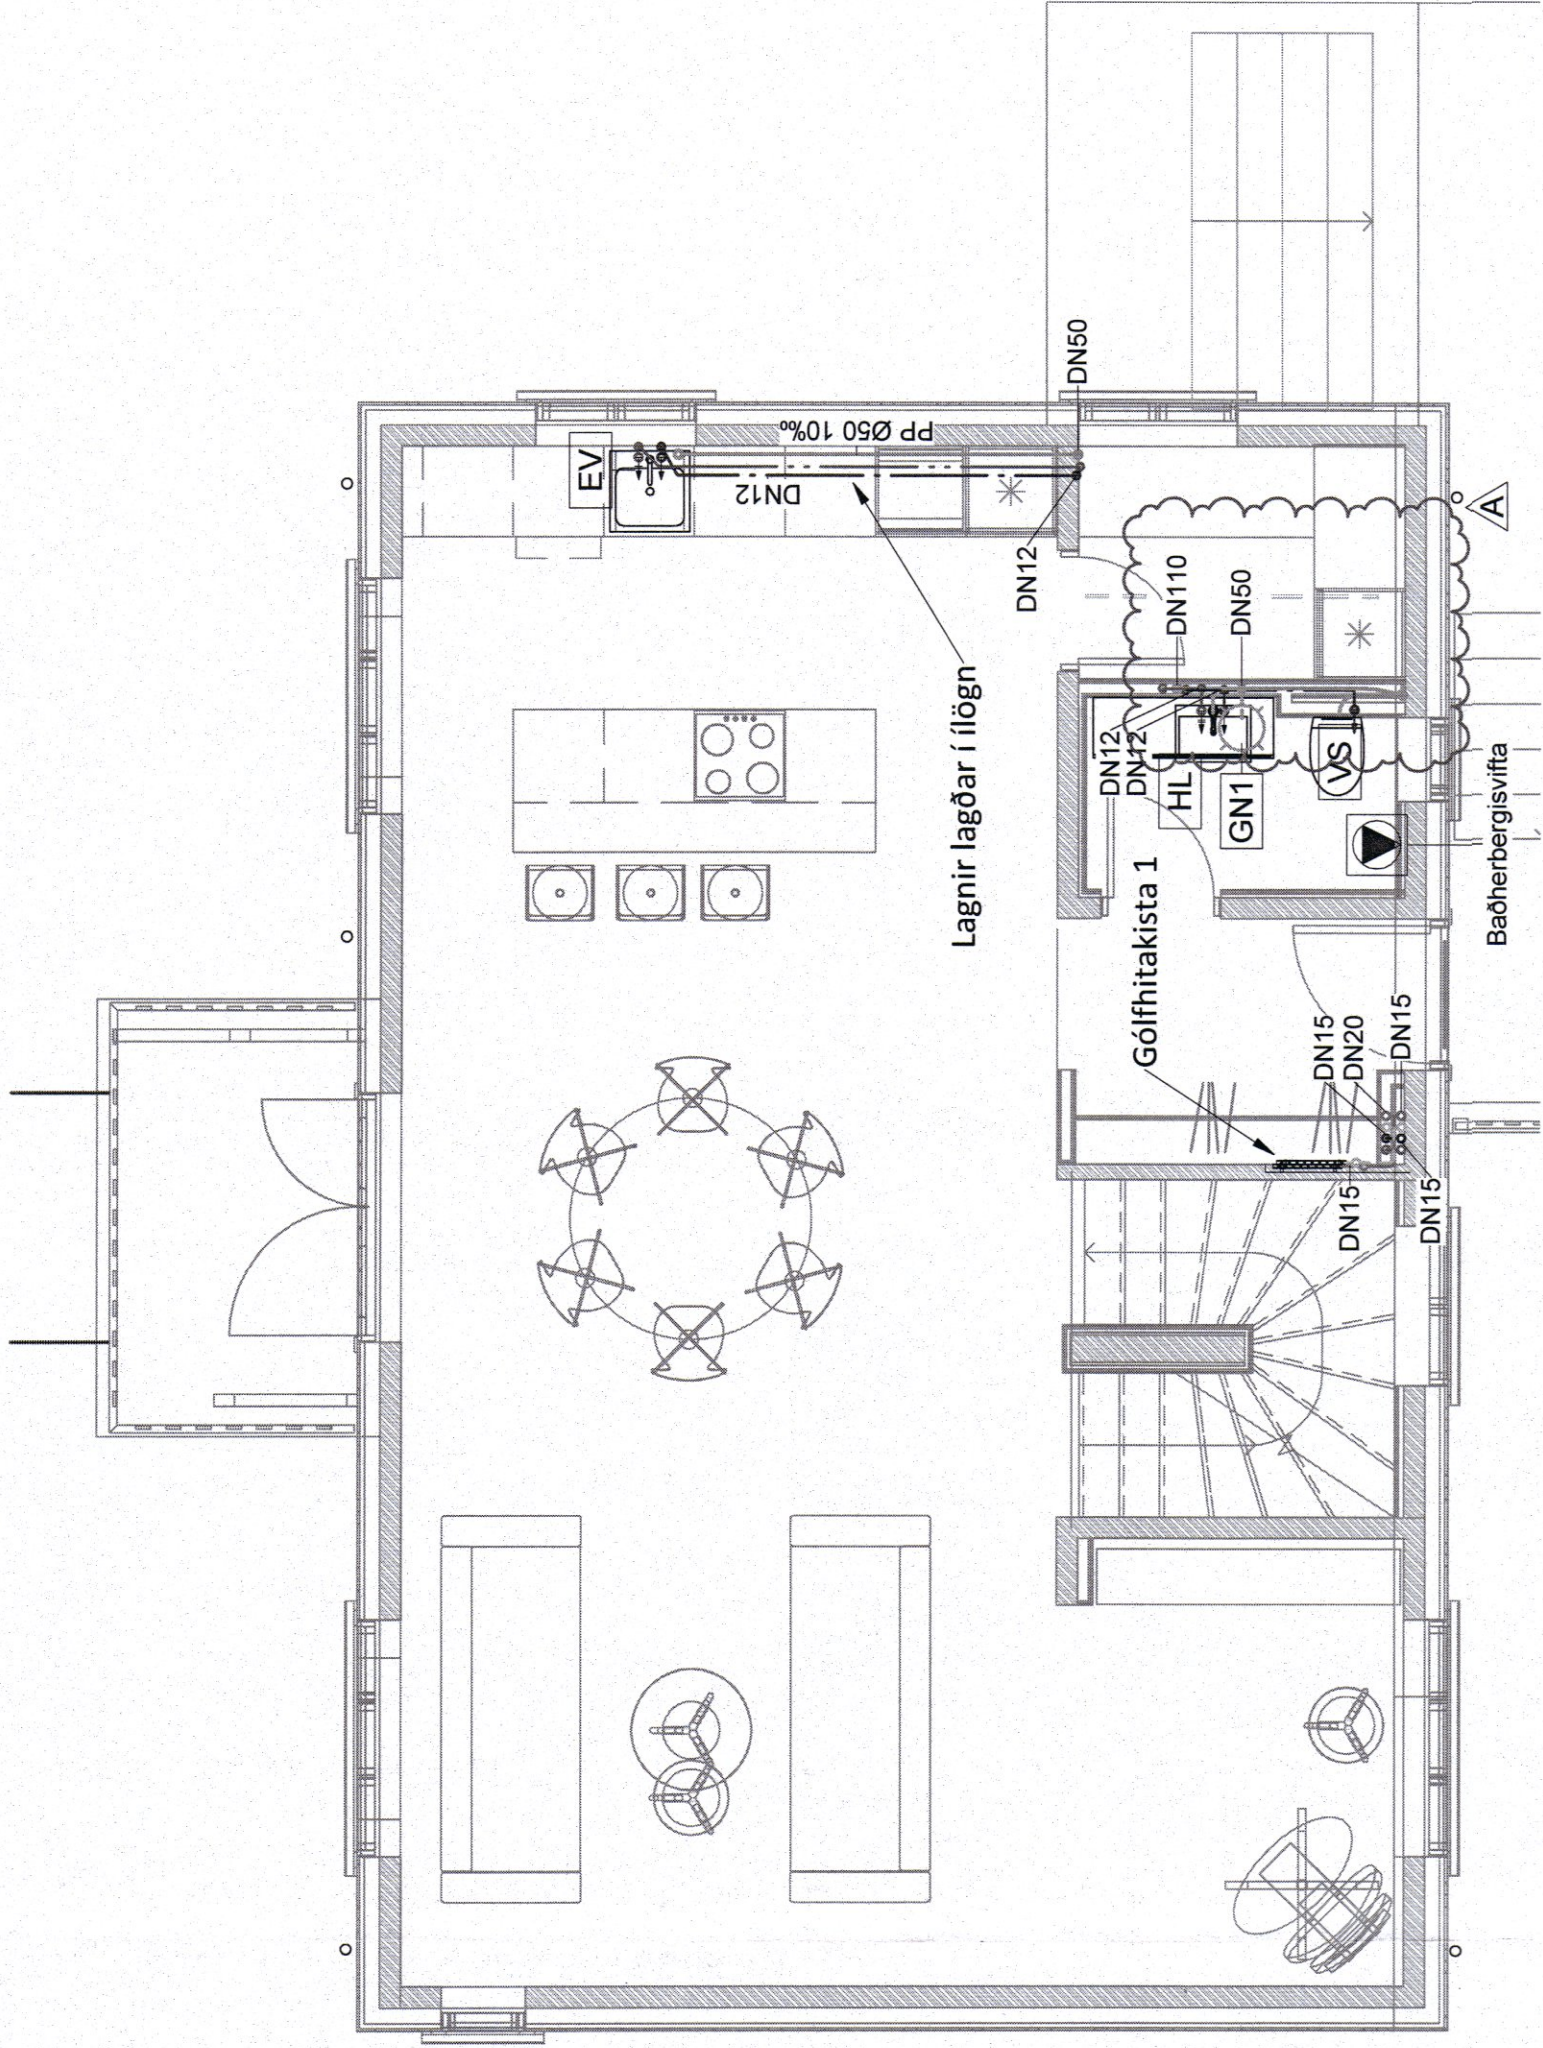


KJALLARI: GRUNNMYND

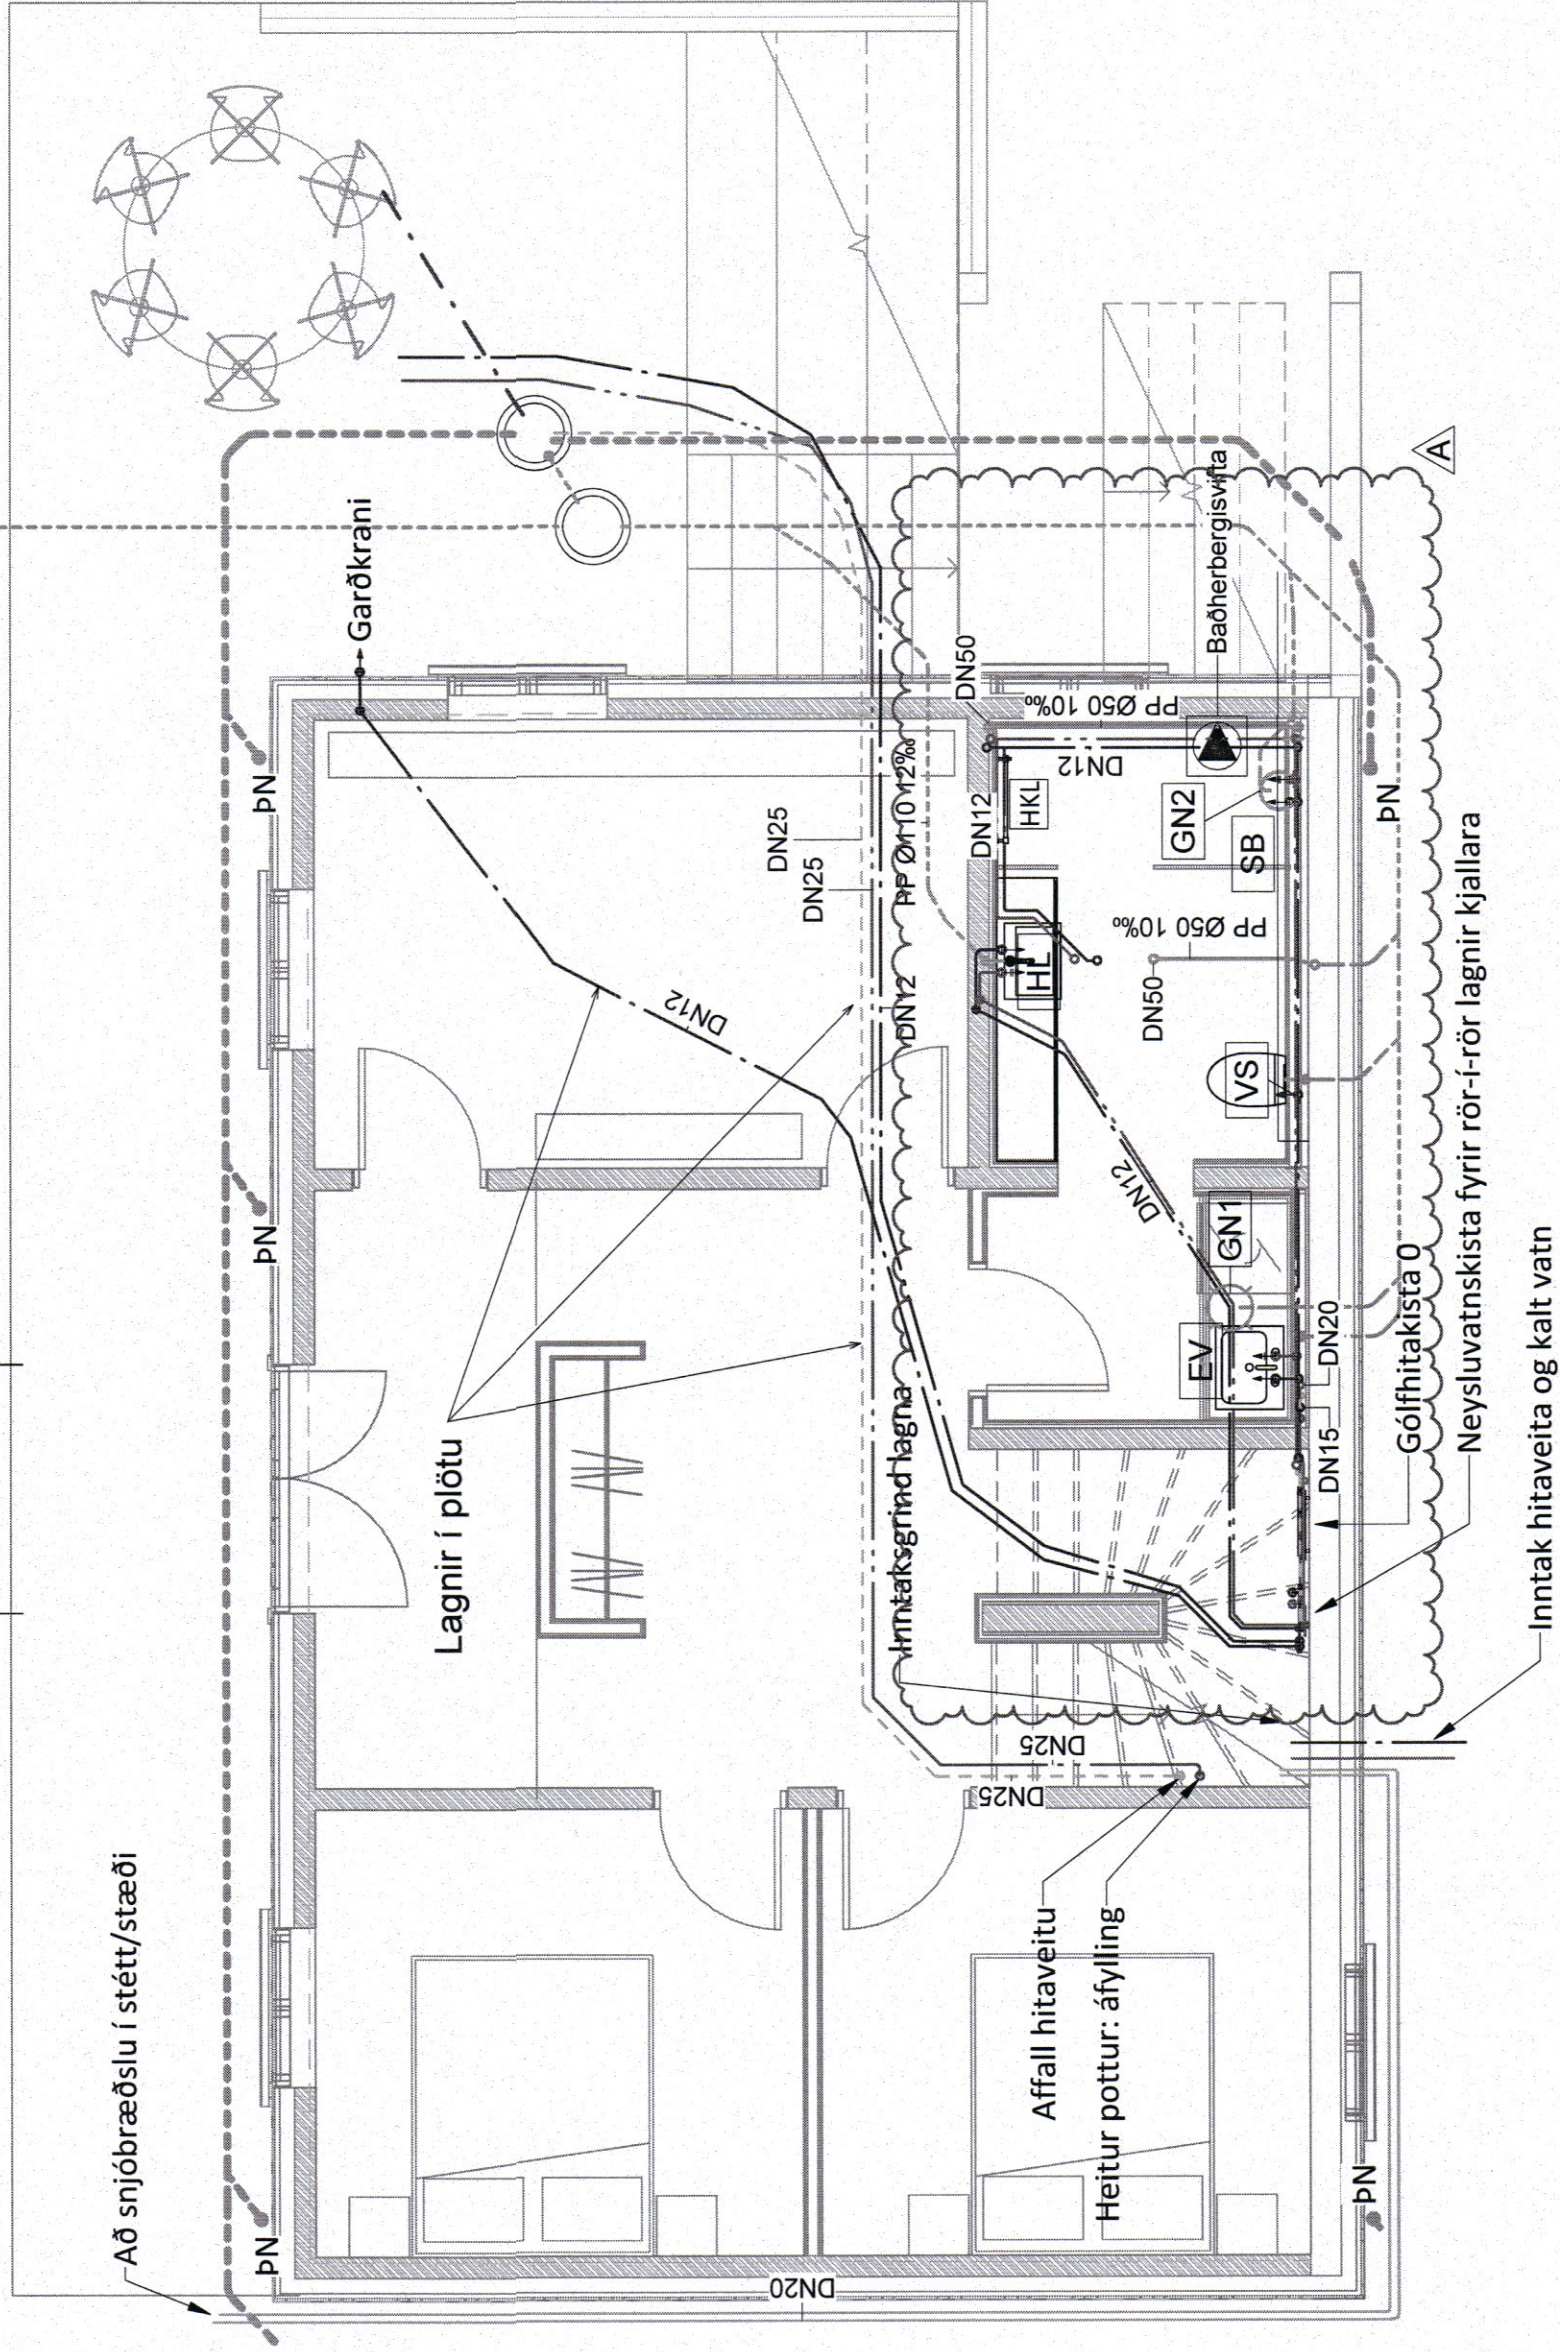

Bláa Hólar
KT 190765-3349

ÁRTUN HÖNNUNASTÓÐA
SERUÐPRÁTTUR ER Í SAMRÆMI VÍÐ ADALUPPRÆTTI.

A 25.04.23 HH INNVEGGIR OG INNRETTINGAR
NR. DAGS YF. LYSING

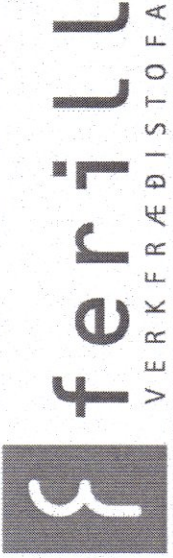

SUÐURGATA 49
ÍBUDARHÚS

HITA- OG PRÍFAKERFI
KJALLARI, 1. HÆÐ OG RIS
GRUNNMYND

SAMPRYKT: Hógar Hóarsson KT 190765-3349
HÖNNUNUR YFIRSKAND DAGS ÚTIC
KB ferilll 03.04.23
MRK (A4) VERMBR 23009
1:50
Ferilll eft. Mörkin 1.108 Reikjavík Sími 575 1600 www.ferilll.is