



KT. 280787-3029

ÁRTUN HÖNNUNASTÓRA:  
SÉRUPPDÁTTUR ER Í SAMBÆMI VIB ADALUPPDÁÆTTI.

ALMENNAR SKÝRINGAR  
ÖLL MÁL ERU Í MILLIMETRUM [mm].

ÖLL MÁL ERU MIÐJUD VIB FULLFRÁGENGIÐ  
GÓLF OG Í MIÐJA DÓS/BUNAD EÐA ÚR  
MIÐRI DÓS/BUNADI Í FULLFRÁGENINN  
VEGG.

HÆÐ ROFA ER 1100 mm Í MIÐJA DÓS  
HÆÐ TENGLA FYRIR LÁG- OG SMÁSPENNU  
ER 200 mm Í MIÐJA DÓS.

VEGGIR VERÐA KLÆDDIR UPP HÁLFAN  
VEGGINN, PAR FYRIR OFAN VERÐUR  
SYNILEGT CLT. PVI PARF A NOKKRUM  
STÖÐUM T.D Í VEGGLÖS AD FARA MEÐ  
RÖRALÖGN ÚT OG AFTUR INNÁ GÓLFID Á  
HÆÐ FYRIR OFAN.

EKKI ER NIÐURTEKIÐ LOFT OG RÖR PVI  
LÖGD Í GÓLFÍ Á HÆÐINNÍ FYRIR OFAN OG Í  
LOFTADÖSIR.

NEMA ANNAD SÉ TEKID FRAM Á  
TEKNINGU

TÖLVU- OG FIARSKIPTAKERFI SKÝRINGAR  
FIARSKIPTATENGILL, 20mm PVC RÖR,  
1xCAT6 DREGIN Í.

RIS


SKAMMSTAFANIR

DB  
BS  
PN

RÖRALÖGN Í LOFTI/LÉTTUM  
VEGGUM


RÖRALÖGN Í GÓLFÍ

RÖRALÖGN LIGGUR ÚT,  
FÆRST Í CLT AD ÚTAN OG INN  
Á LOFT/PLÖTU FYRIR OFAN

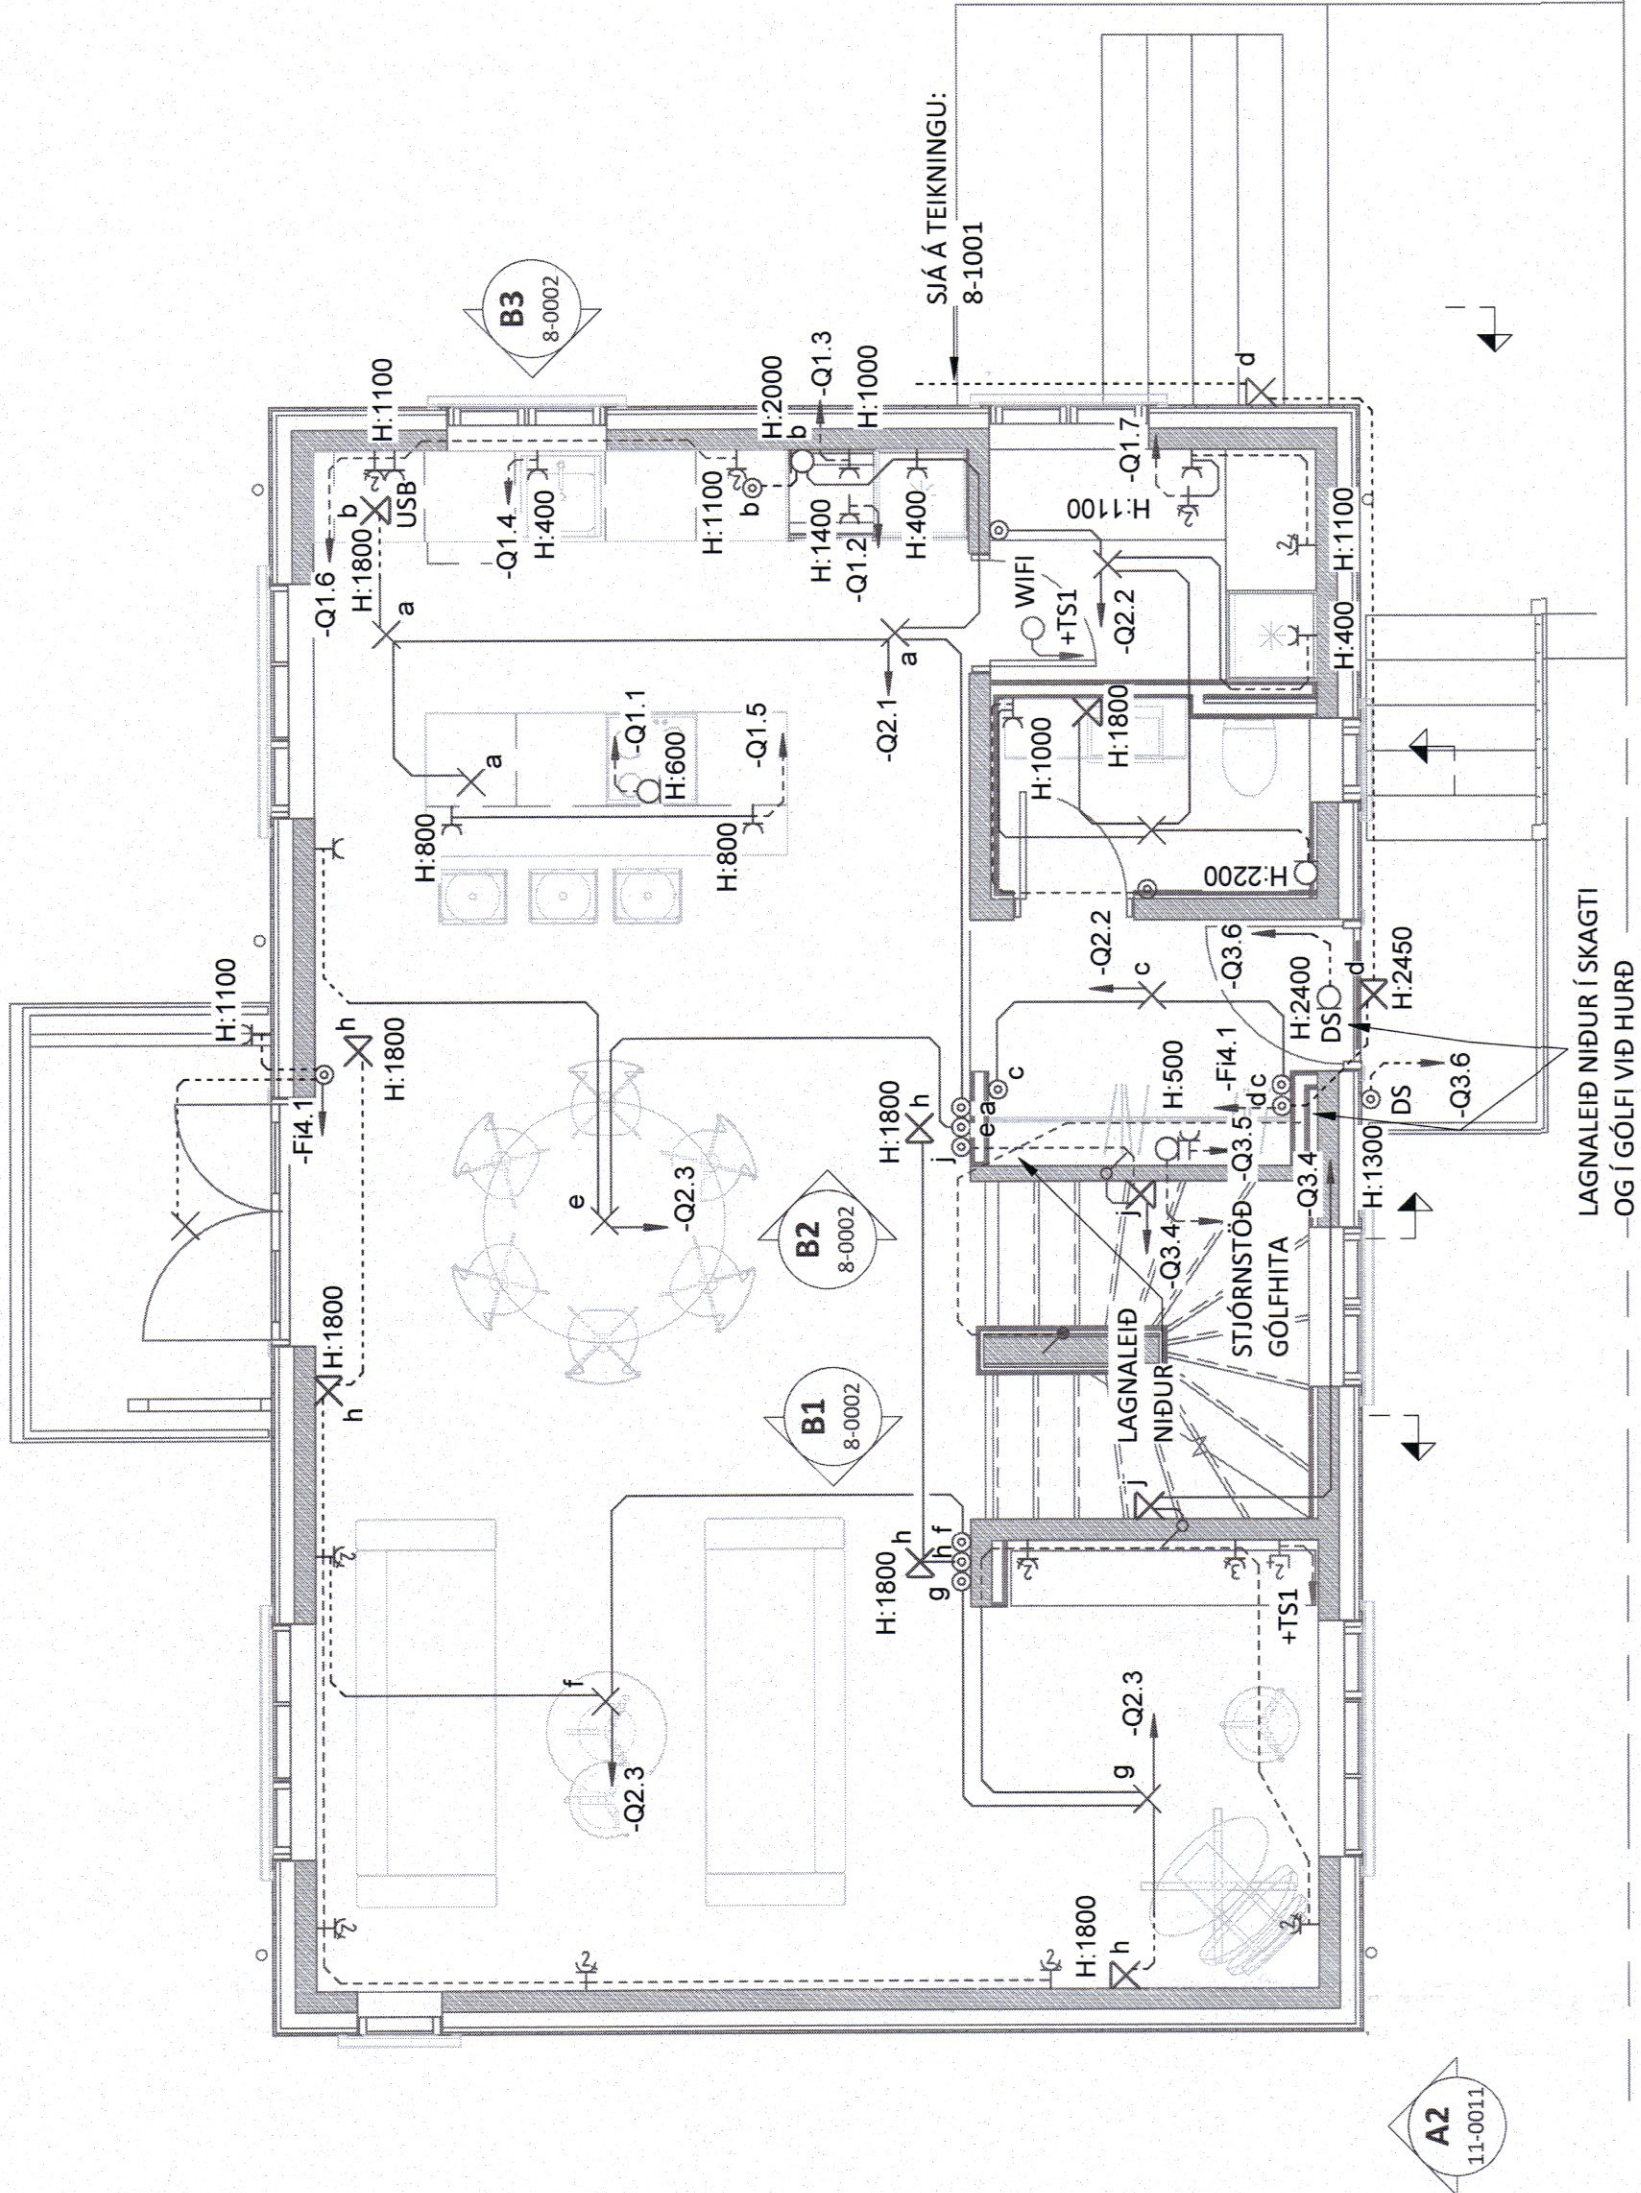


1. HÆÐ

RÖR LAGT Í KLÆDNINGU  
OG AD NIÐURFALLI  
LAGNALEID FYRIR MÖGULEGAN  
HITAPRÁÐ

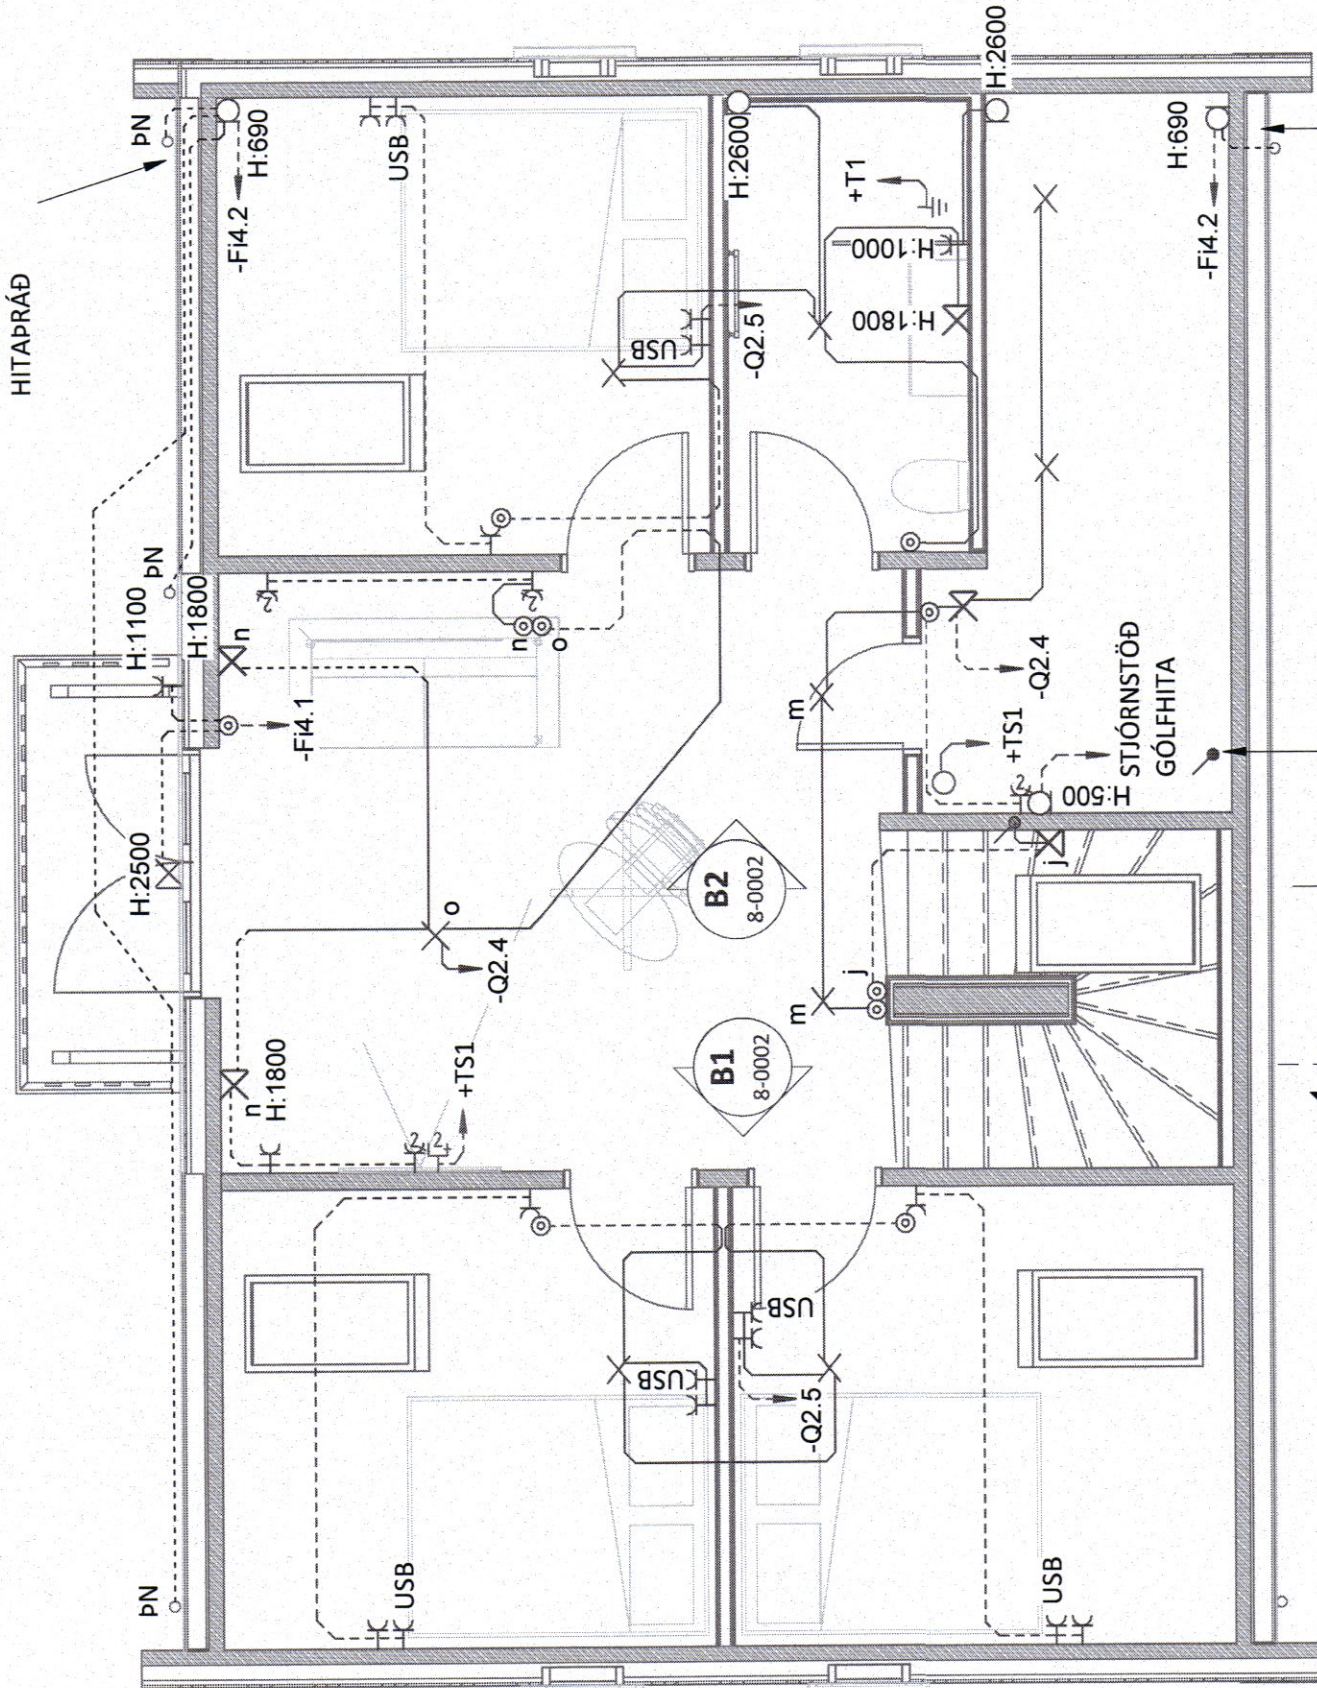

RÖR LAGT Í KLÆDNINGU  
OG AD NIÐURFALLI  
LAGNALEID FYRIR MÖGULEGAN  
HITAPRÁÐ

LAGNALEID NIÐUR  
Í GÓLFÍ

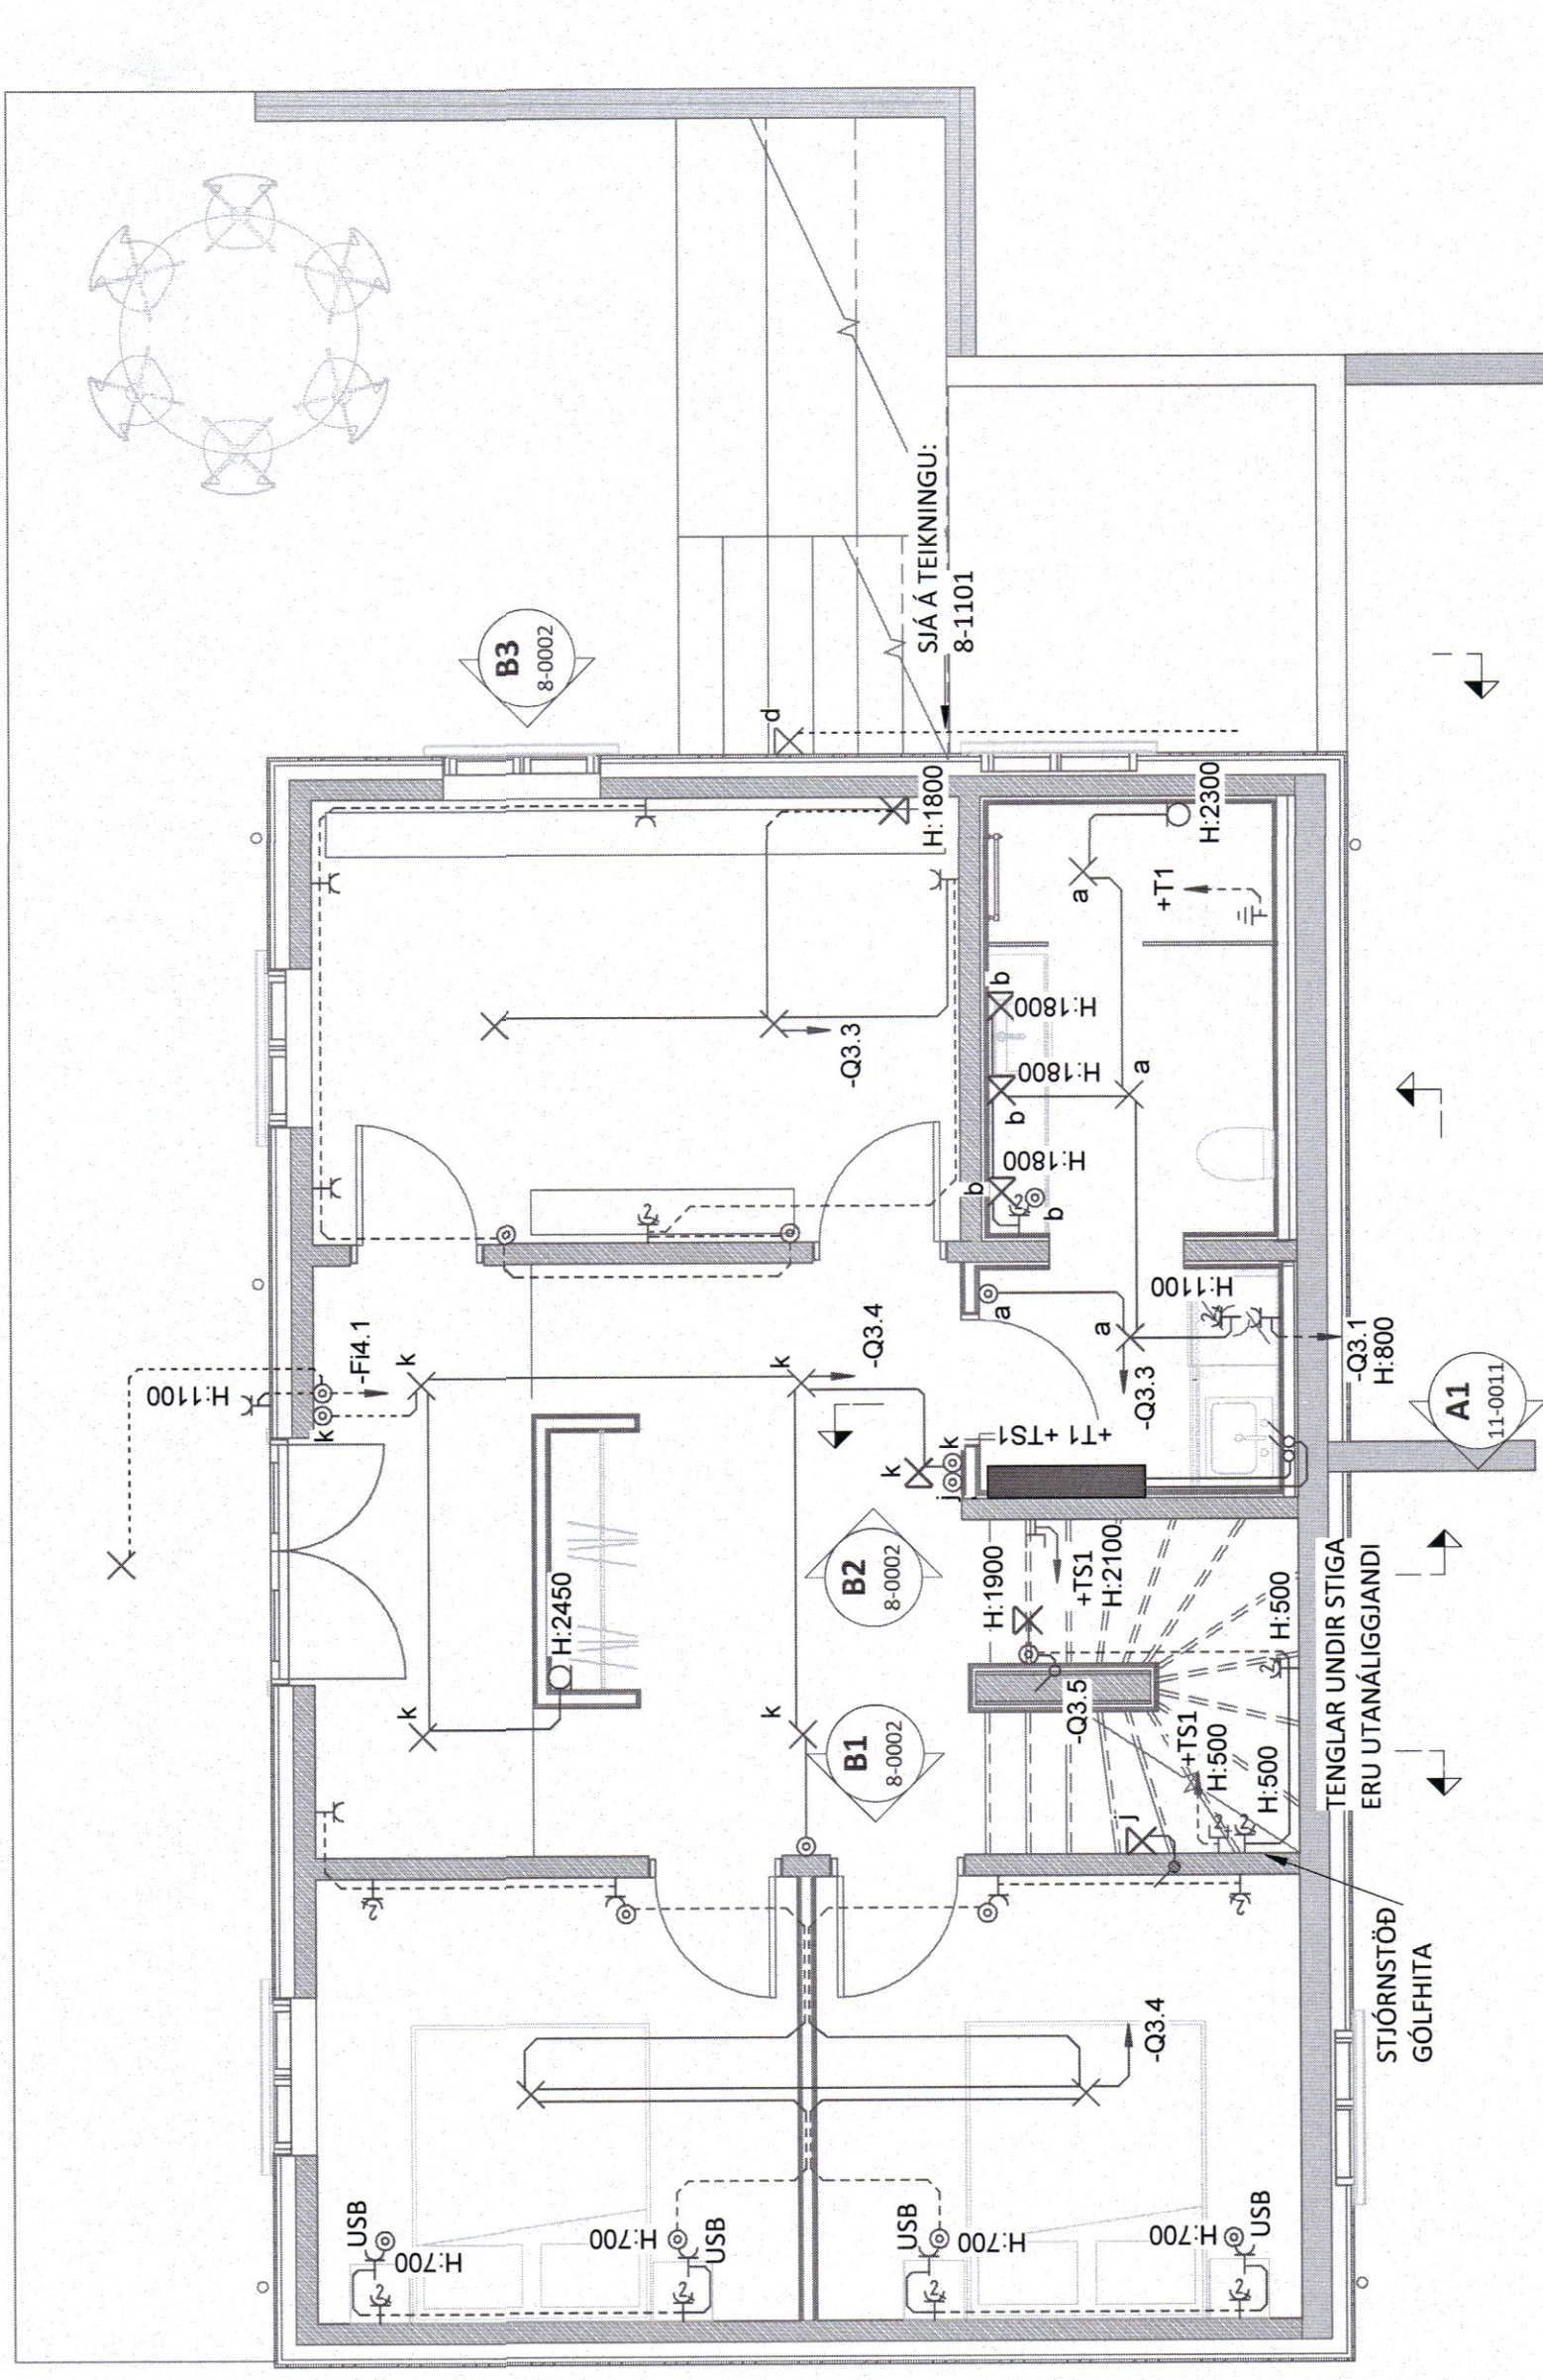

A2  
11-0011

**ferill**  
VERKFRÆÐISTOFA

SUBURGATA 49  
ÍBUDARHÚS

ALMENNAR LÁG- OG SMÁSPENNULAGNIR  
KJALLARI

GRUNNMÝND

|                                          |                 |               |
|------------------------------------------|-----------------|---------------|
| SAMÞYKKT: <i>Pem Björk Samundadóttir</i> | KT. 280787-3029 | <i>ÞP-22</i>  |
| HÖNNUNUR                                 | YFIRFARIR       | DAGS ÚTGO.    |
| PBS                                      | PAG             | DAGS BRETT.   |
| MKV. (A1)                                | VERKFR.         | TEKNI. NR.    |
| 1 : 50                                   | 23009           | 8-1001        |
| Ferill ehf.                              | Mörkin 1. 108   | Beykjavík     |
|                                          | Sími: 575 1600  | www.ferill.is |