




Öll mál takist/staðfærís á staðnum áður en smíði hefst.
Misræmi í teikningum skal tafarlaust tilkynna hönnuðum.
Teikningar arkitekta skal lesa með teikningum meðhönnuða.

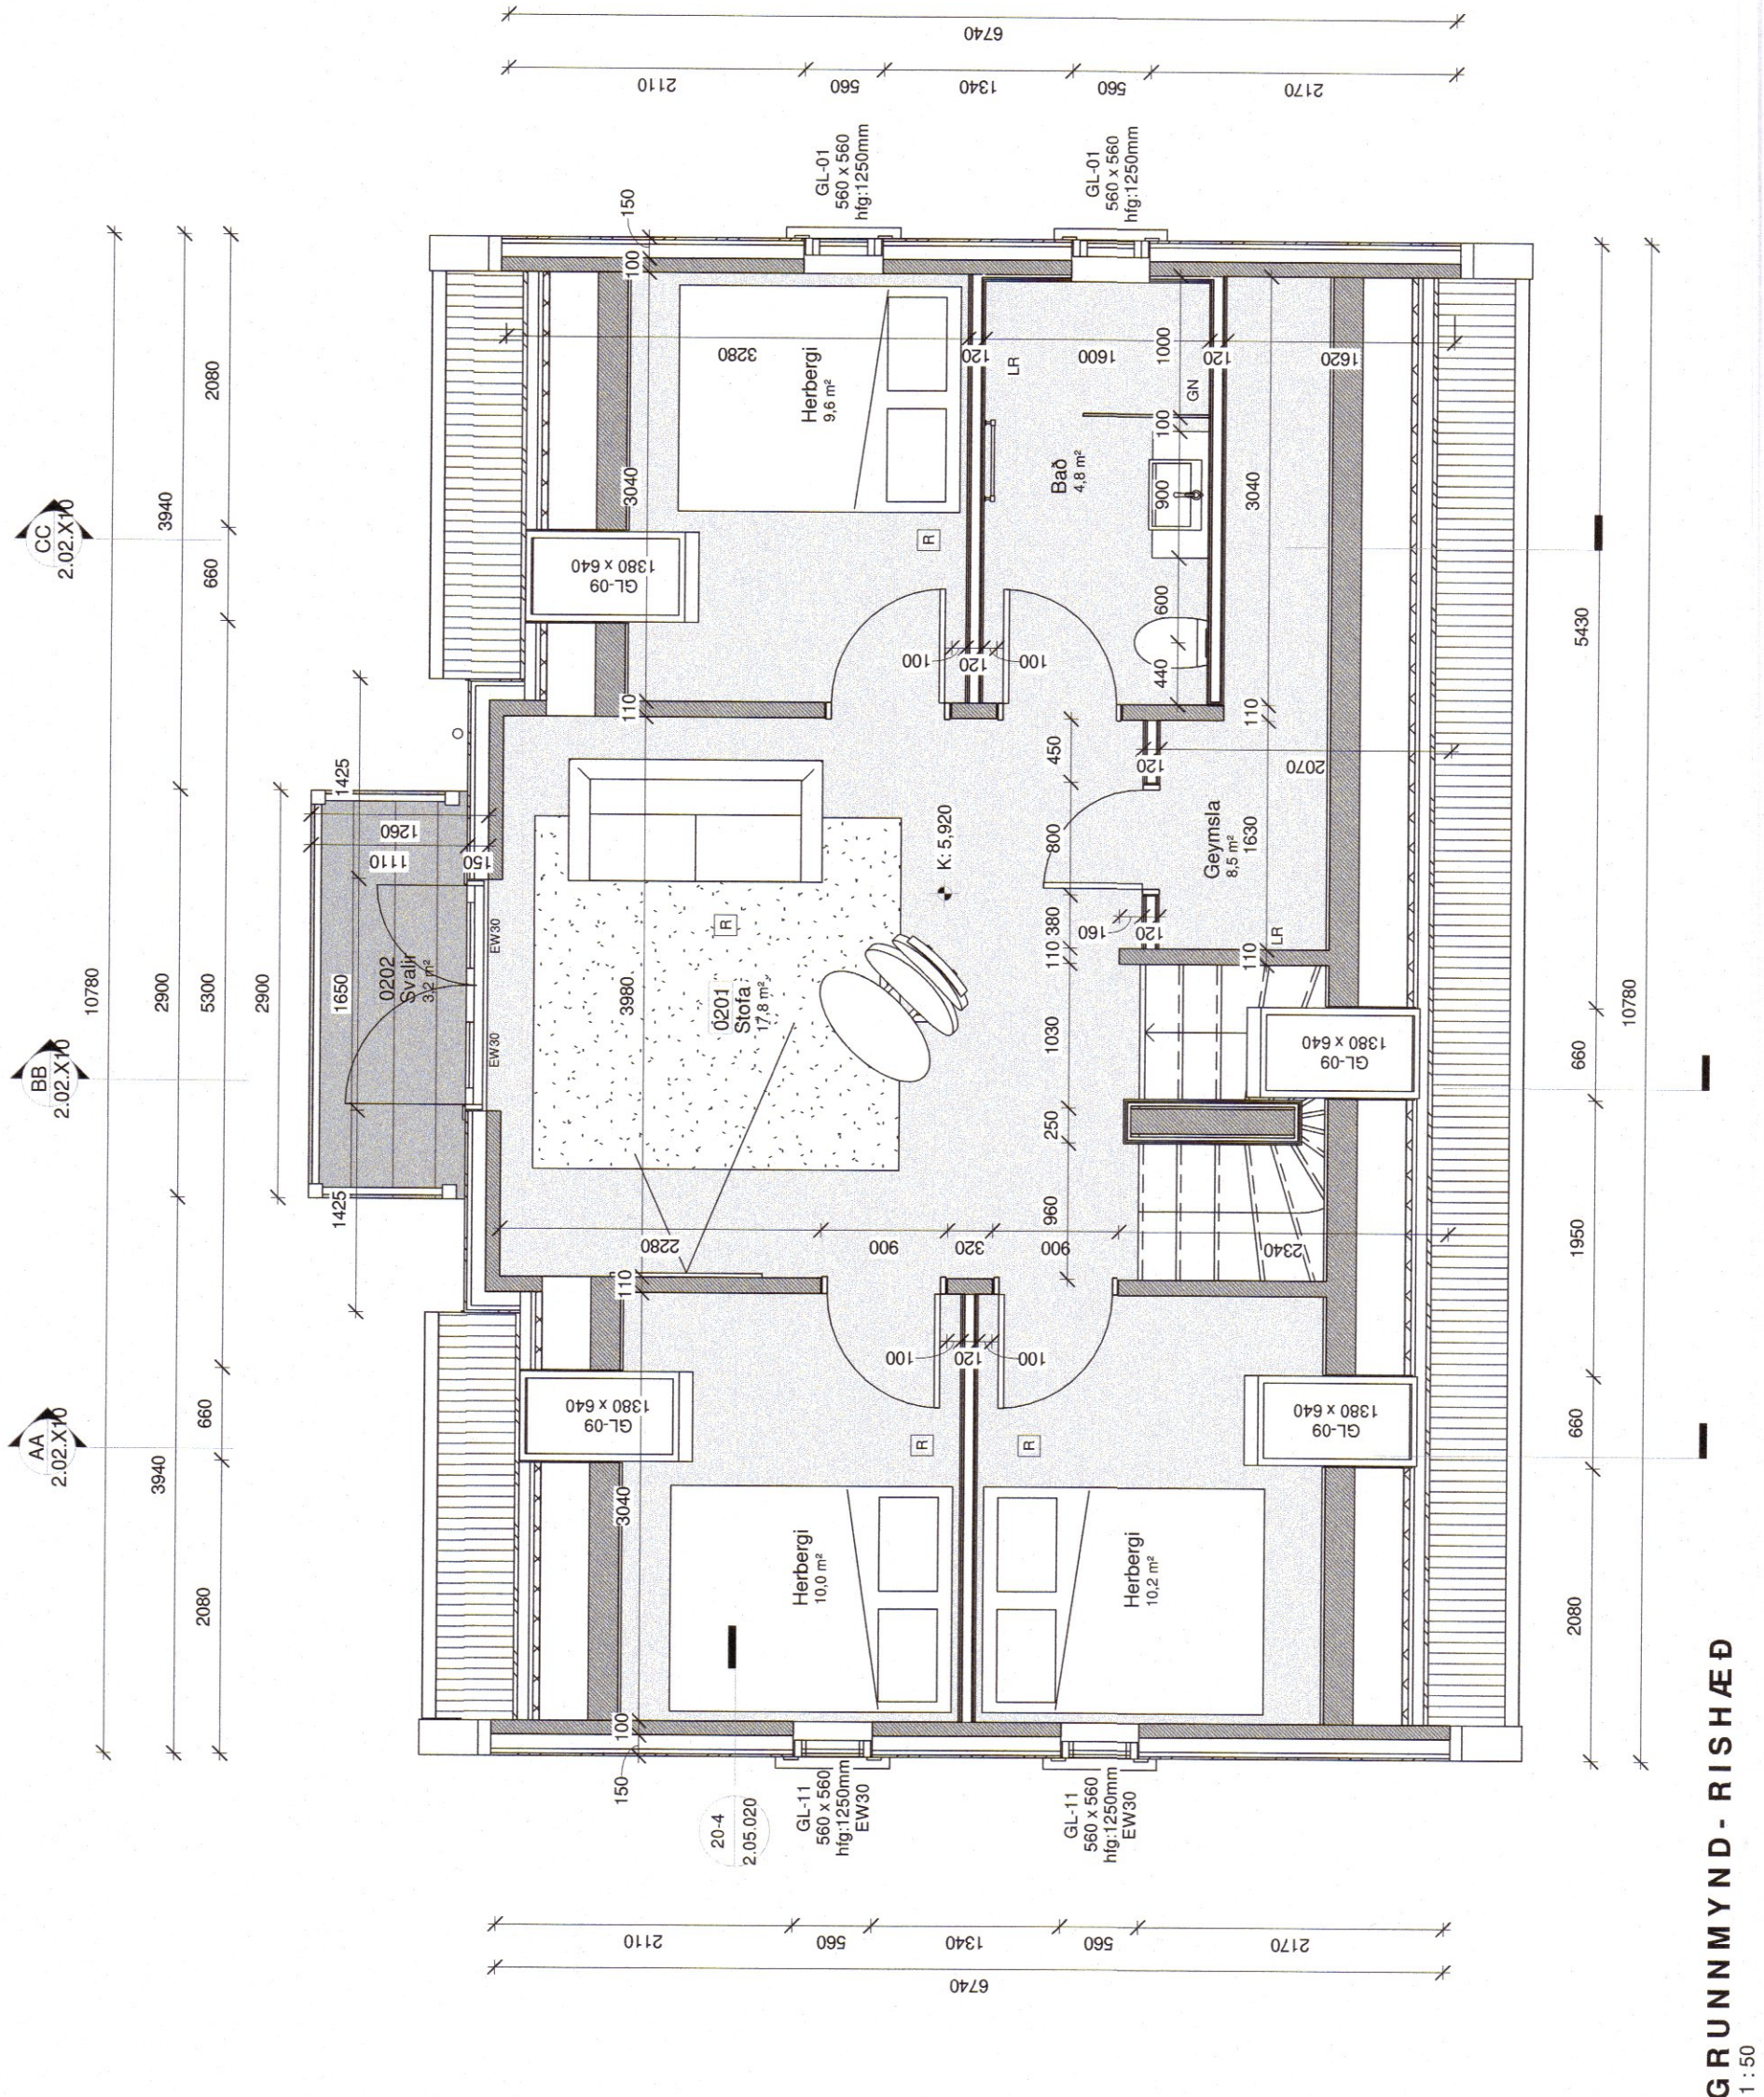

GRUNNMYND - RISHÆÐ
1:50

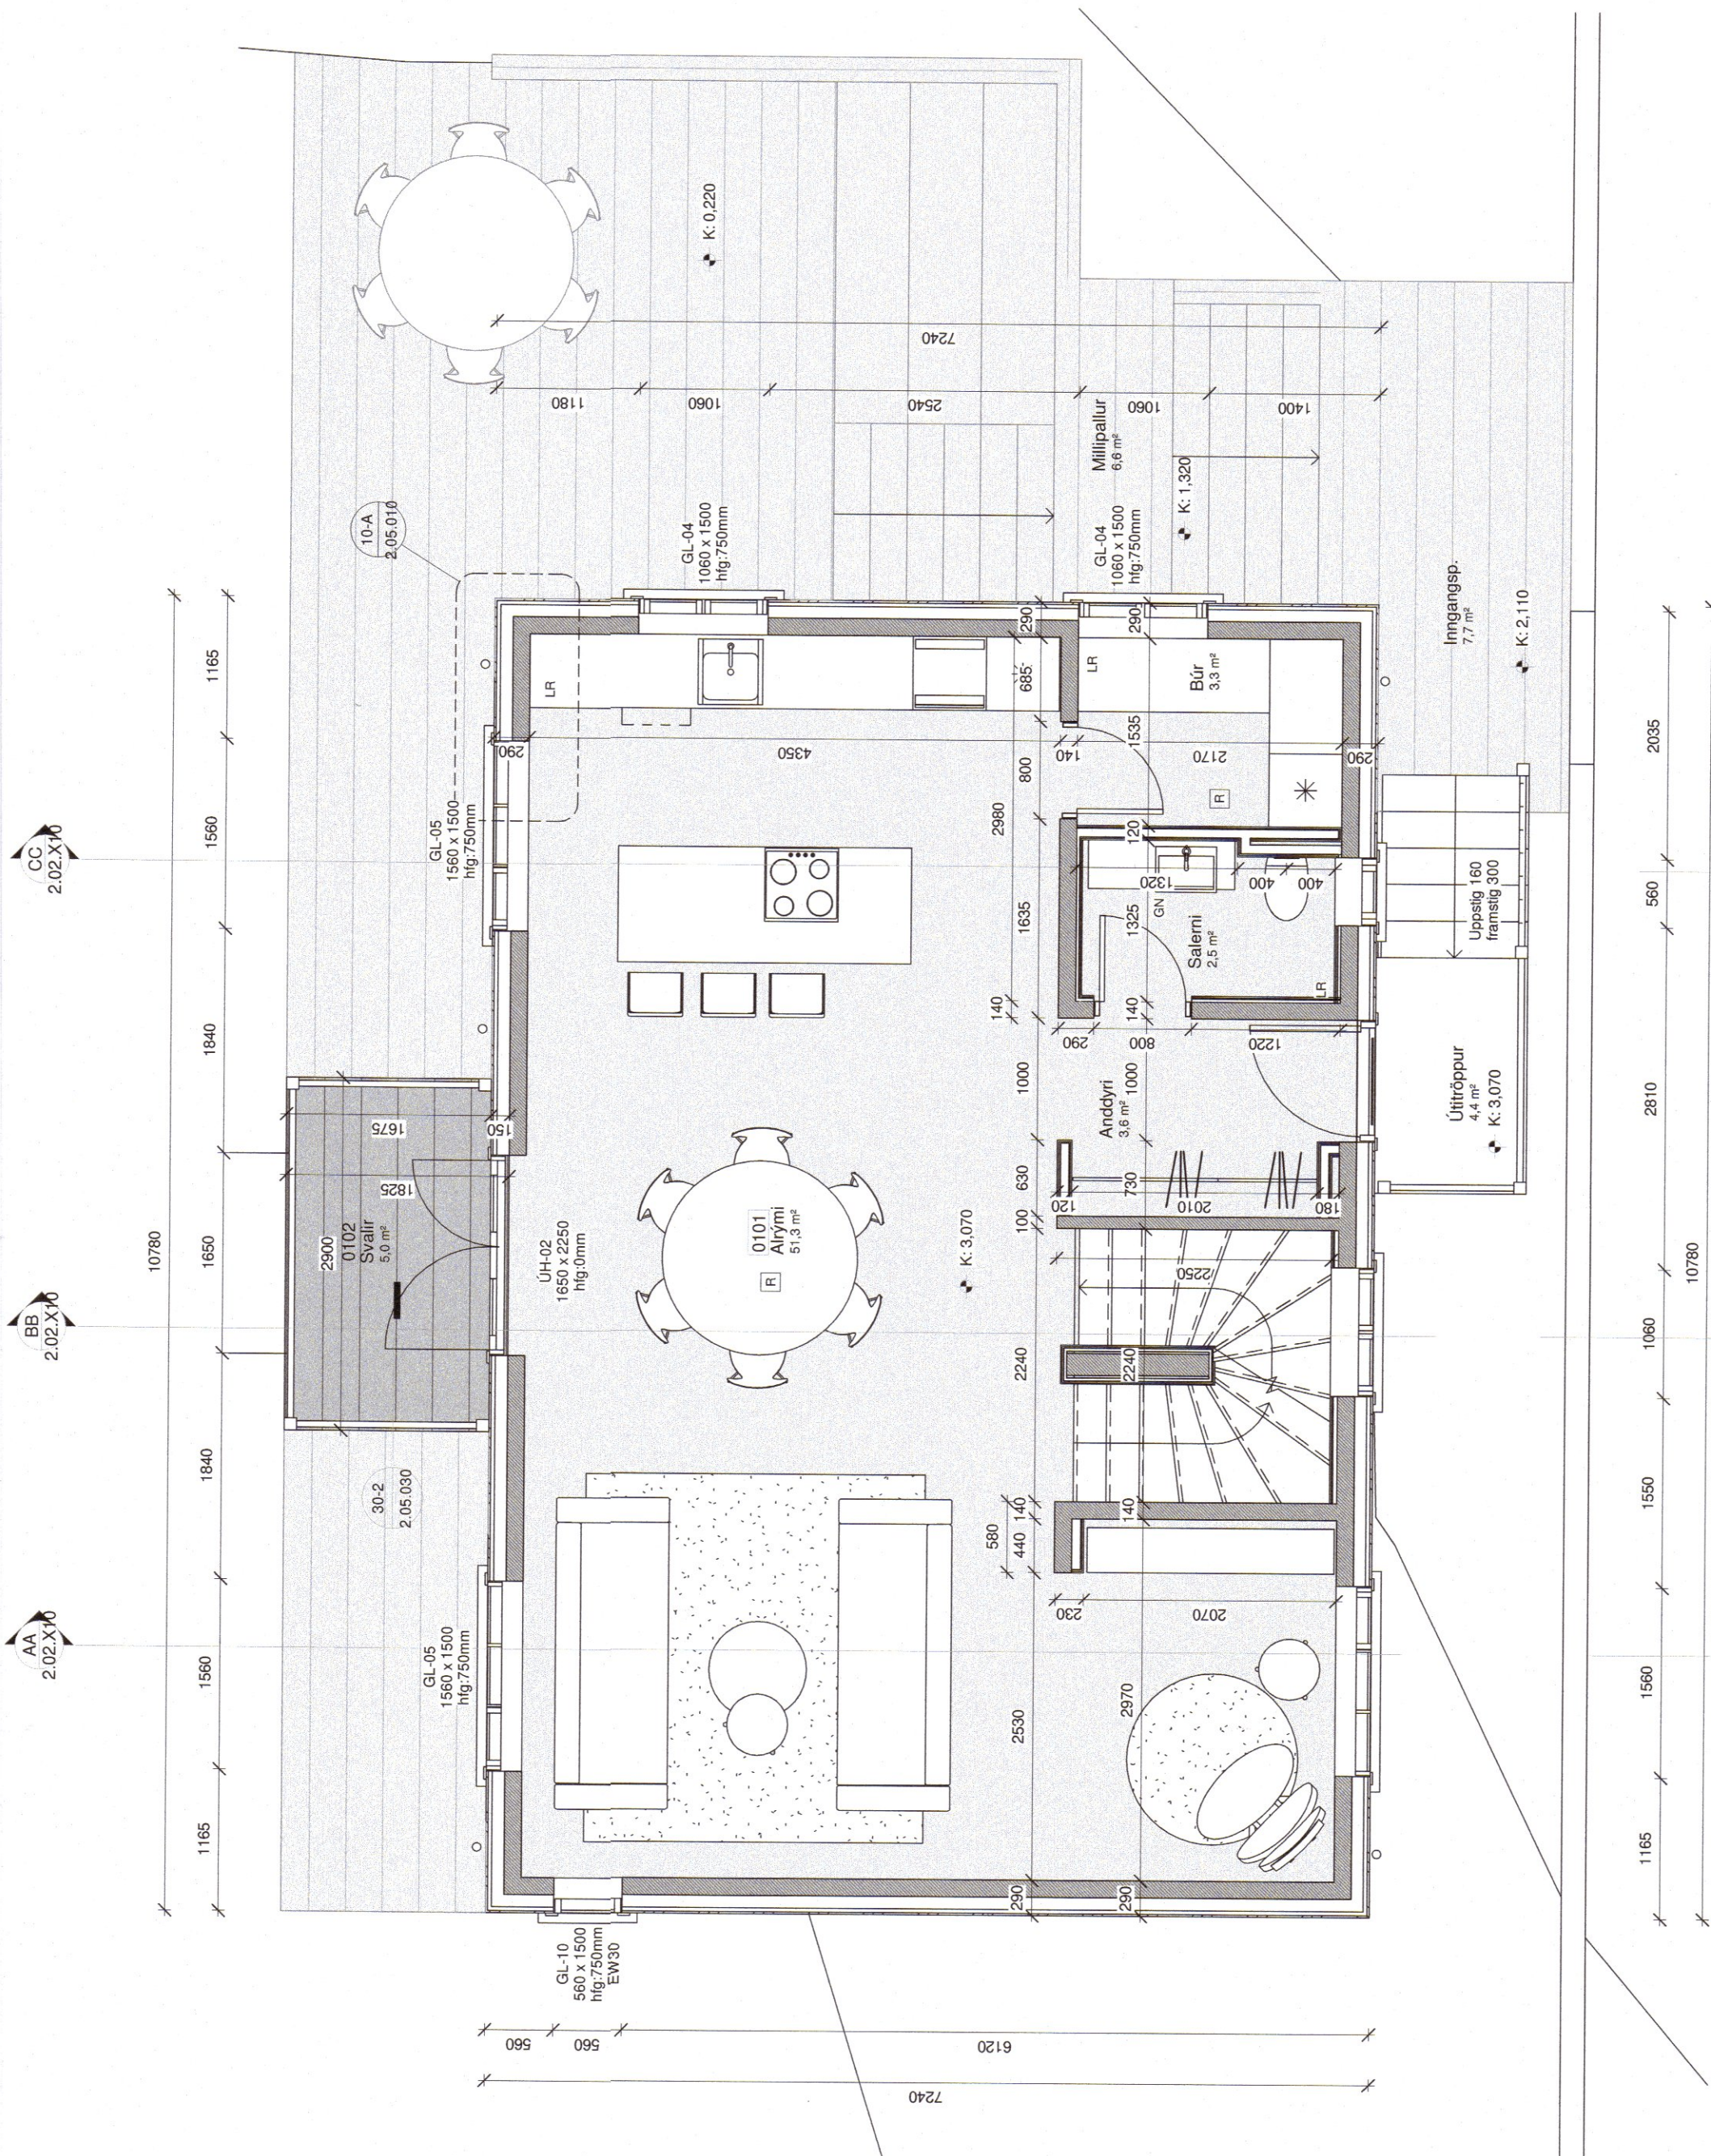

GRUNNMYND-JARÐHÆÐ
1:50

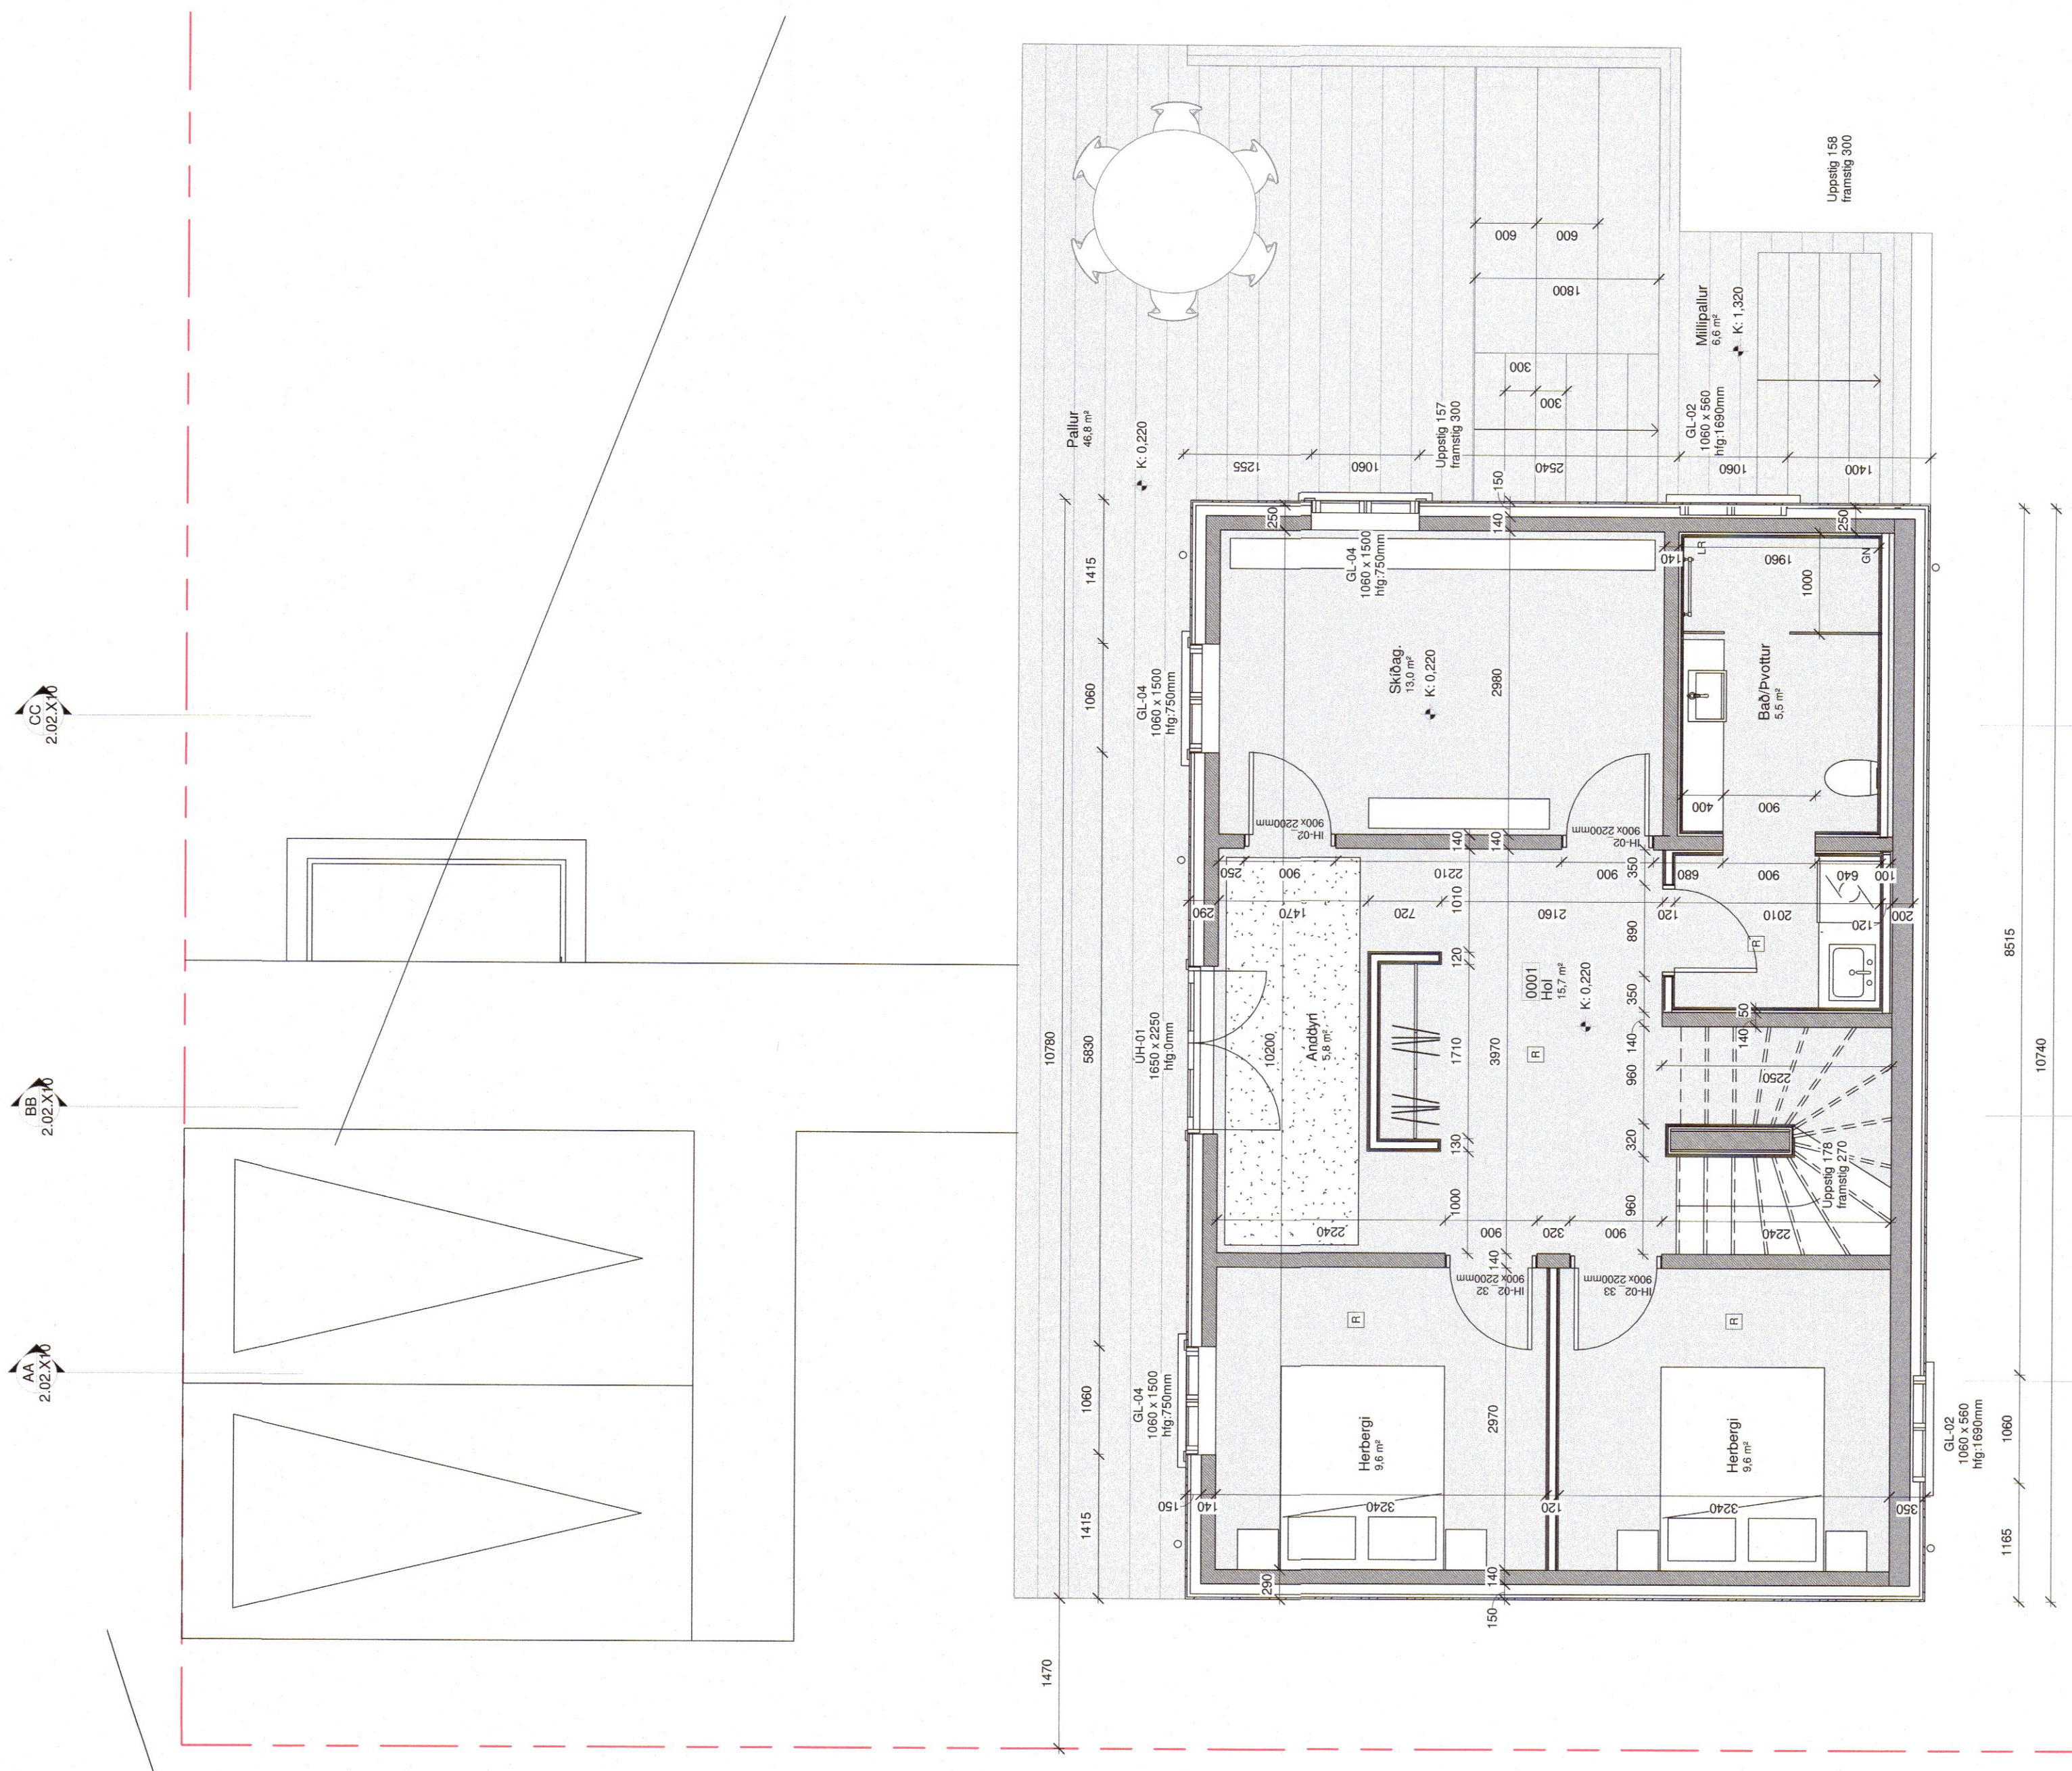

GRUNNMYND-KJALLARI
1:50

A	24.04.2023	Verdeling	gs
Útg.	Dags.	Skýring	Br.af:

Verkheiti:
Suðurgata 49, íbúðarhús

Suõrgata 49 Siglufirði

Verkhuti:

Teikninganúmer: 201 101

Verknüpfung: 22-035

Stadgreinir: 6250-1-84730490

and number: L142925

Matshluti:

Mælikvarði: 1 : 50

Adalhöfnnuður / Hönnunarstjóri:
Sigurður Hallgrímsson

Grétar Snorrason

Sigurður Hallgrímsson

Dagsetning: 24.04.2023

Utgafa: A

Samþykkt: *Lia Beckmann*

100

ARKAPING KOTOIC

CALLAHMULI 4 - HEYKJAVIK 5/0 5/00 - arkthing@arkthing.is - www.arkthing.is

PIRKIR ARNASON, 200787-3159 BYGG.FR.
HALLUR KRISTMUNDSSON, 220573-3899 BYGG.FR.

2102/9-3429
HJELSI MAR HALLGHIMSSON,
AKTIEK