008903

MÓTTEKIÐ
MAÍ 2023
Fjallabyggð
15

Öll mál takist/staðfæris á staðnum áður en smíði hefst.
Misræmi í teikningum skal tafarlaust tilkynna hönnuðum.
Teikningar arkitekta skal lesa með teikningum meðhönnuða.

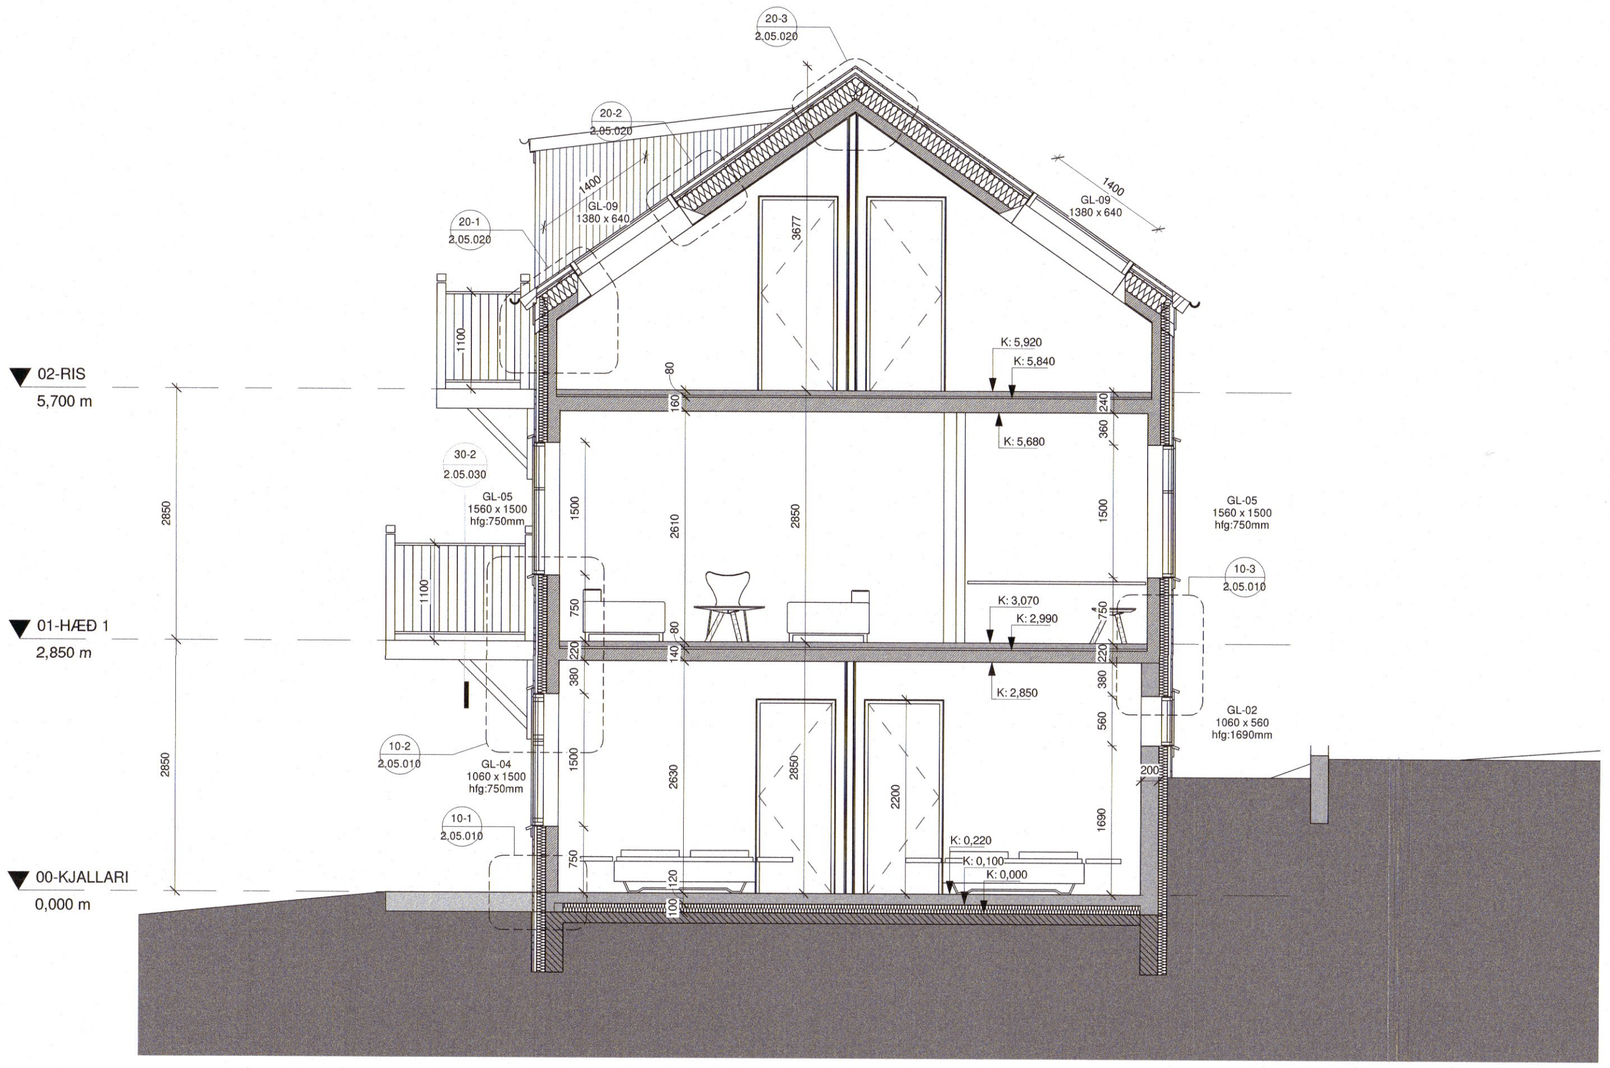

AA **S N I Ð A - A - Verkteikningar**
1 : 50

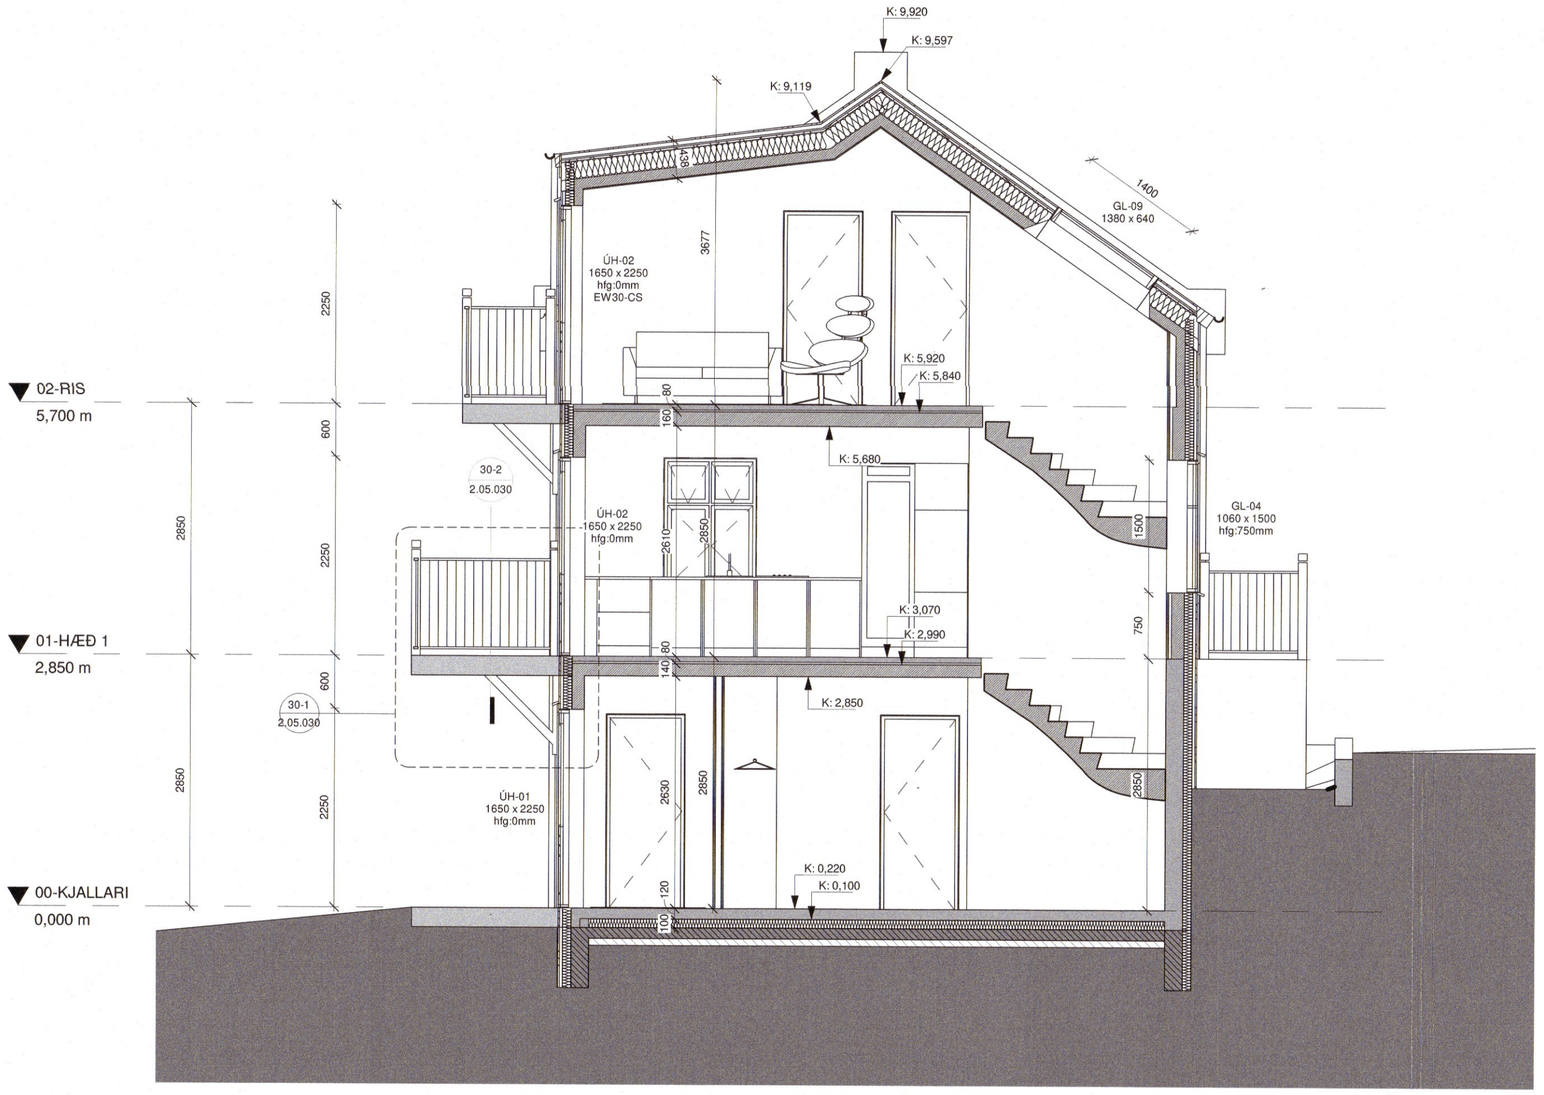

BB **S N I Ð B - B - Verkteikningar**
1 : 50

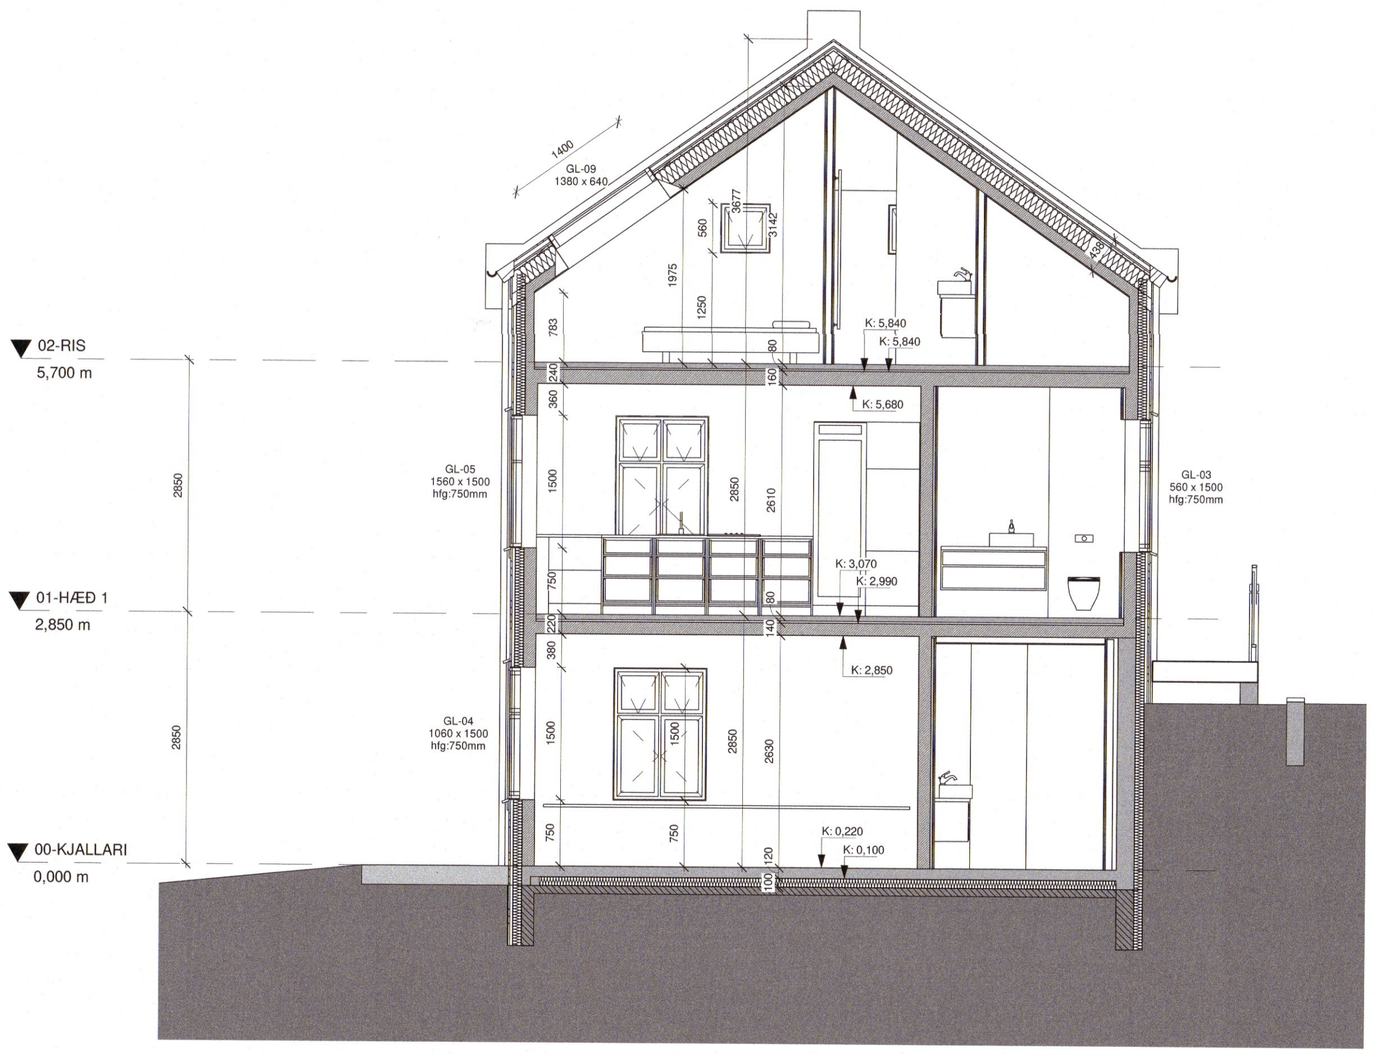

CC **S N I Ð C - C - Verkteikningar**
1 : 50

Útg.	Dags.	Skýring	Br.af:
A	24.04.2023	Verkteikning	gs

Verkheiti: **Suðurgata 49, íbúðarhús**

Suðurgata 49 Siglufirði

Verkhluti: **Sneiðing AA, BB og CC**

Teikninganúmer: **2.02.X10**

Verknúmer: **22-035**

Staðgreinir: **6250-1-84730490**

Landnúmer: **L142925**

Matshluti:

Mælikvarði: **1 : 50**

Aðalhönnuður / Hönnunarstjóri: **Sigurður Hallgrímsson**

Teiknað af: **Grétar Snorrason**

Yfirfarið af: **Sigurður Hallgrímsson**

Dagsetning: **24.04.2023**

Útgáfa: **A**

Samþykkt: Sig. Hallgrímsson

ARKÞING | nordic
HALLARMÚLI 4 - REYKJAVÍK 570 5700 - arkthing@arkthing.is - www.arkthing.is

SIGURÐUR HALLGRÍMSSON, 170753-3139 ARKITEKT
BIRKIR ÁRNASON, 200787-3159 BYGG.FR.
HALLUR KRISTMUNDSSON, 220573-3899 BYGG.FR.
HELGI MAR HALLGRÍMSSON, 210279-3429 ARKITEKT

Prentað: 24.4.2023 08:03:48

Blaðastærð: A1