


ÚTLIT - VESTUR
1:50



ÚTLIT - AUSTUR
1:50



ÚTLIT - SUÐUR
1:50

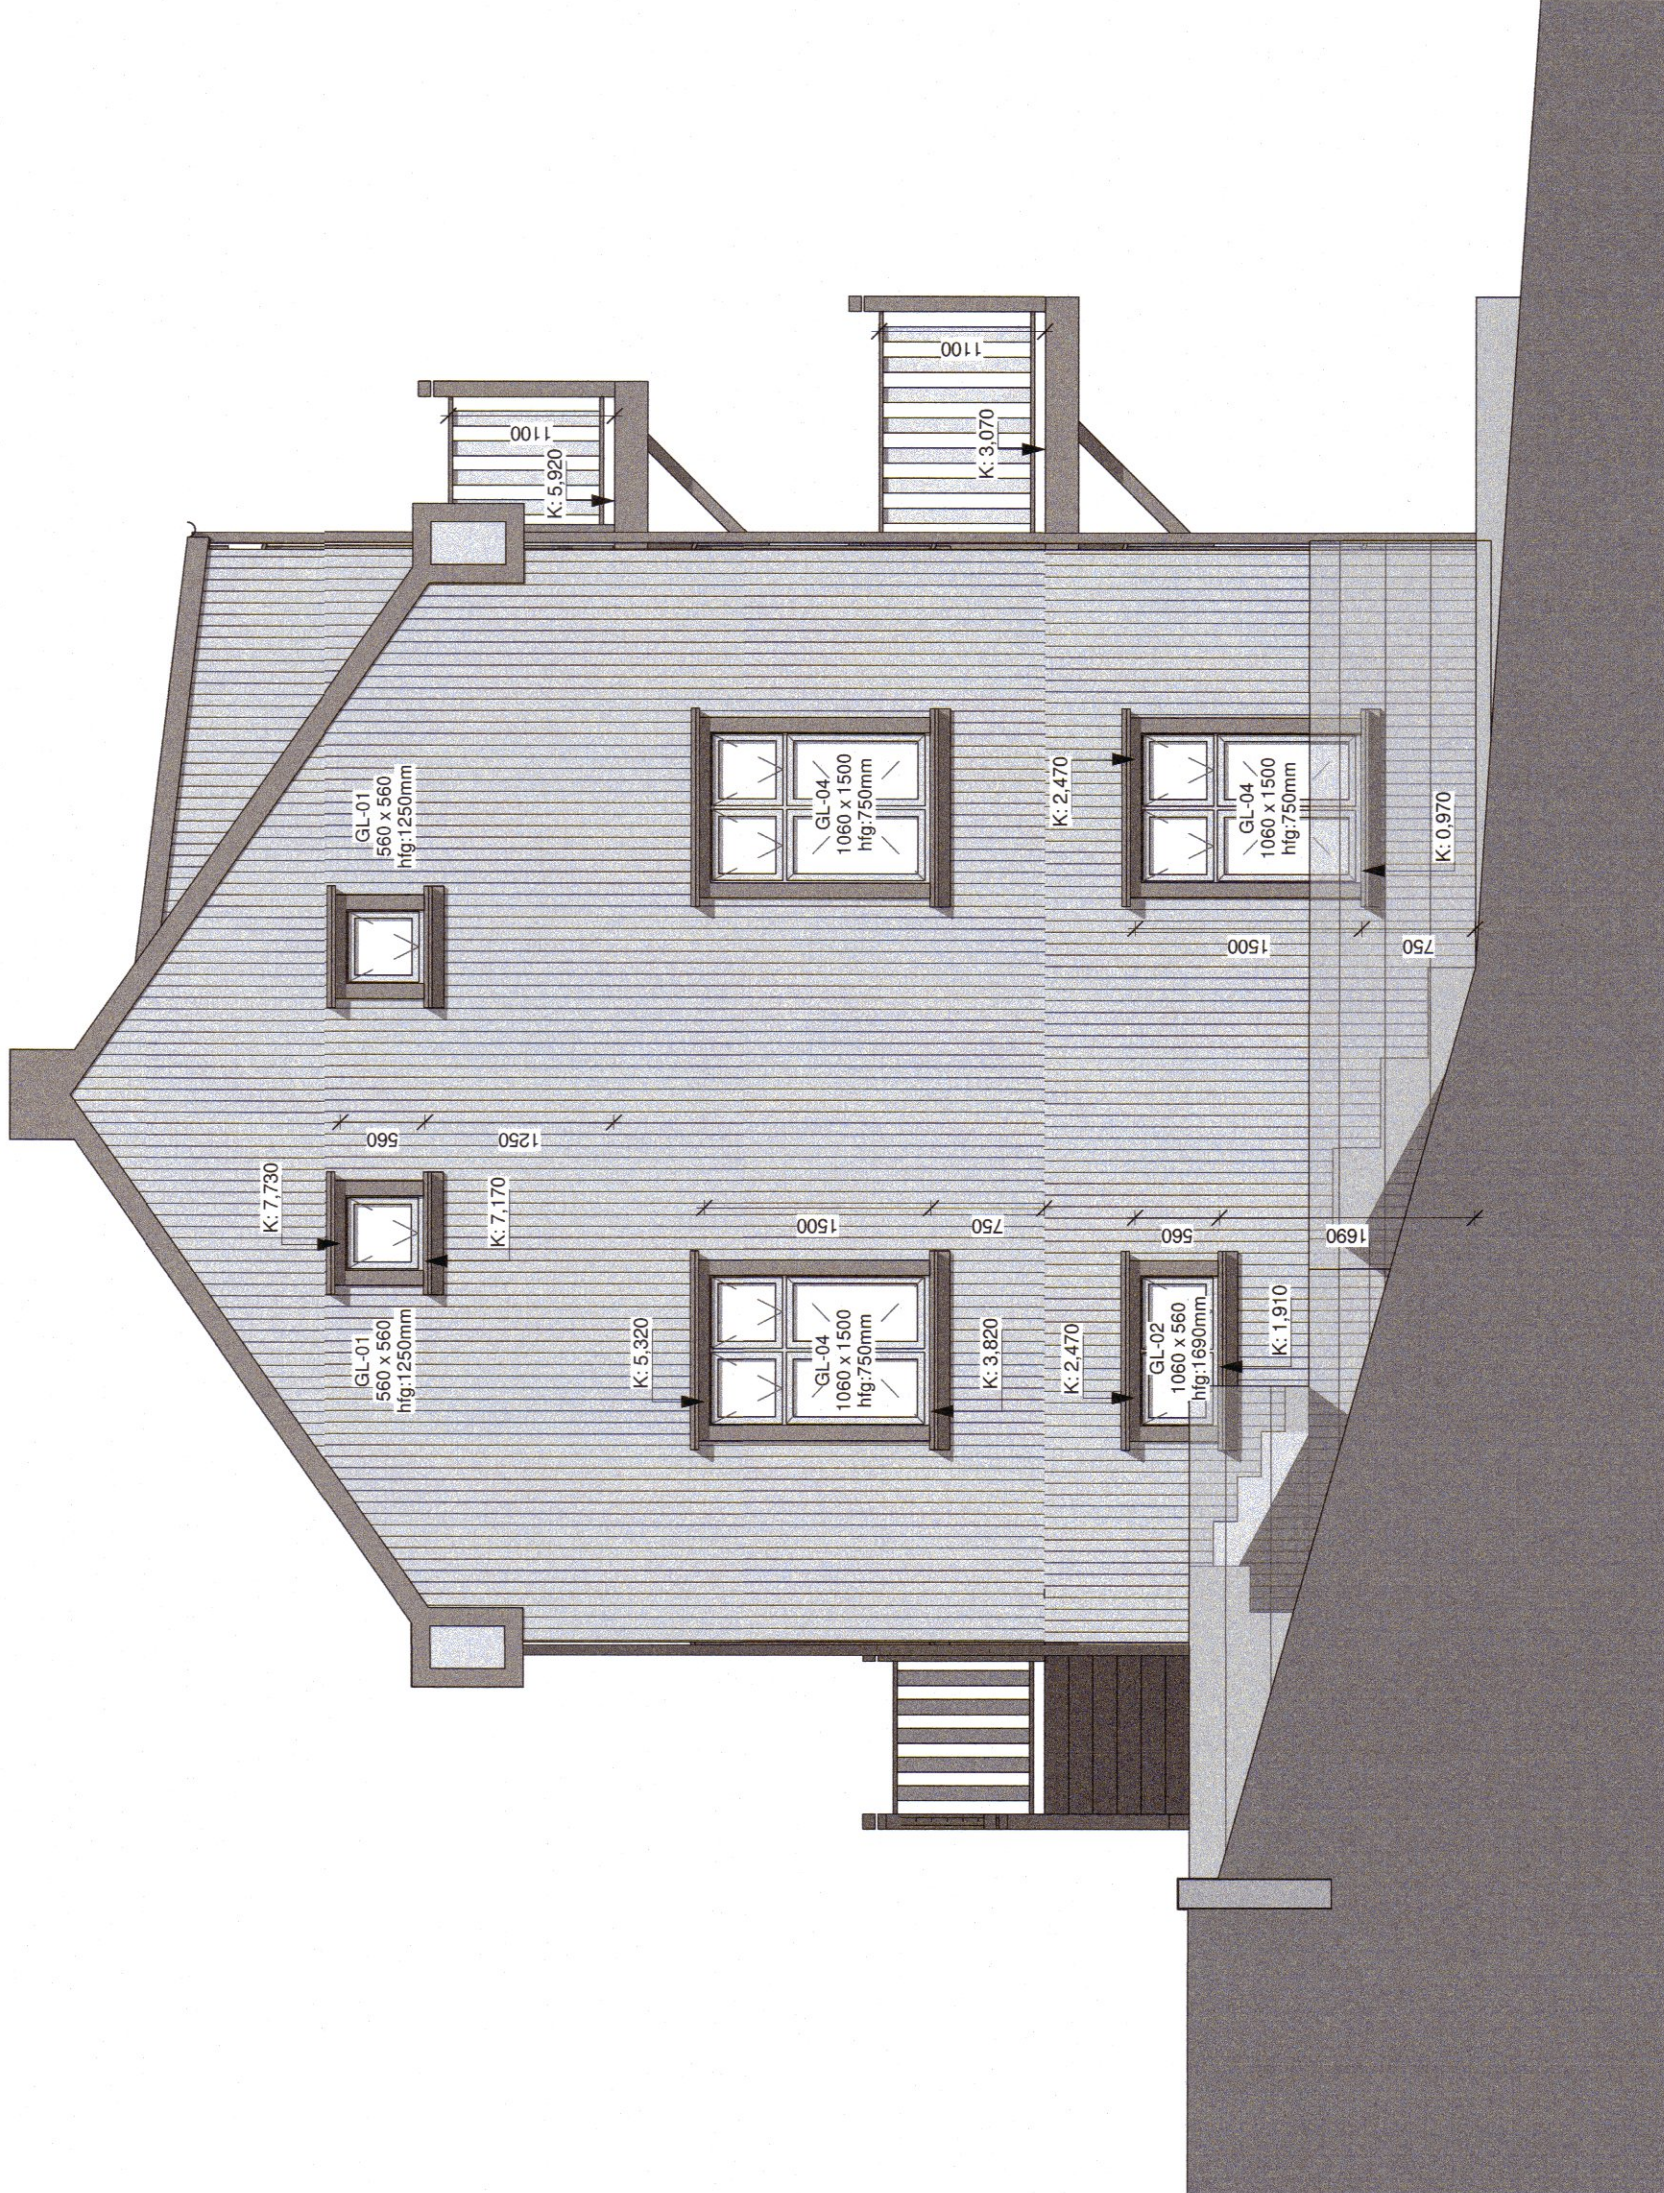

ÚTLIT - NORÐUR
1:50

