



Öli má takis/staðræis á staðnum áður en smíði heist.
Misræmi í teikningum skal láfarausta tilkynna hönnuðum.
Teikningar arkilekta skal lesa með teikningum meðhönnuða.

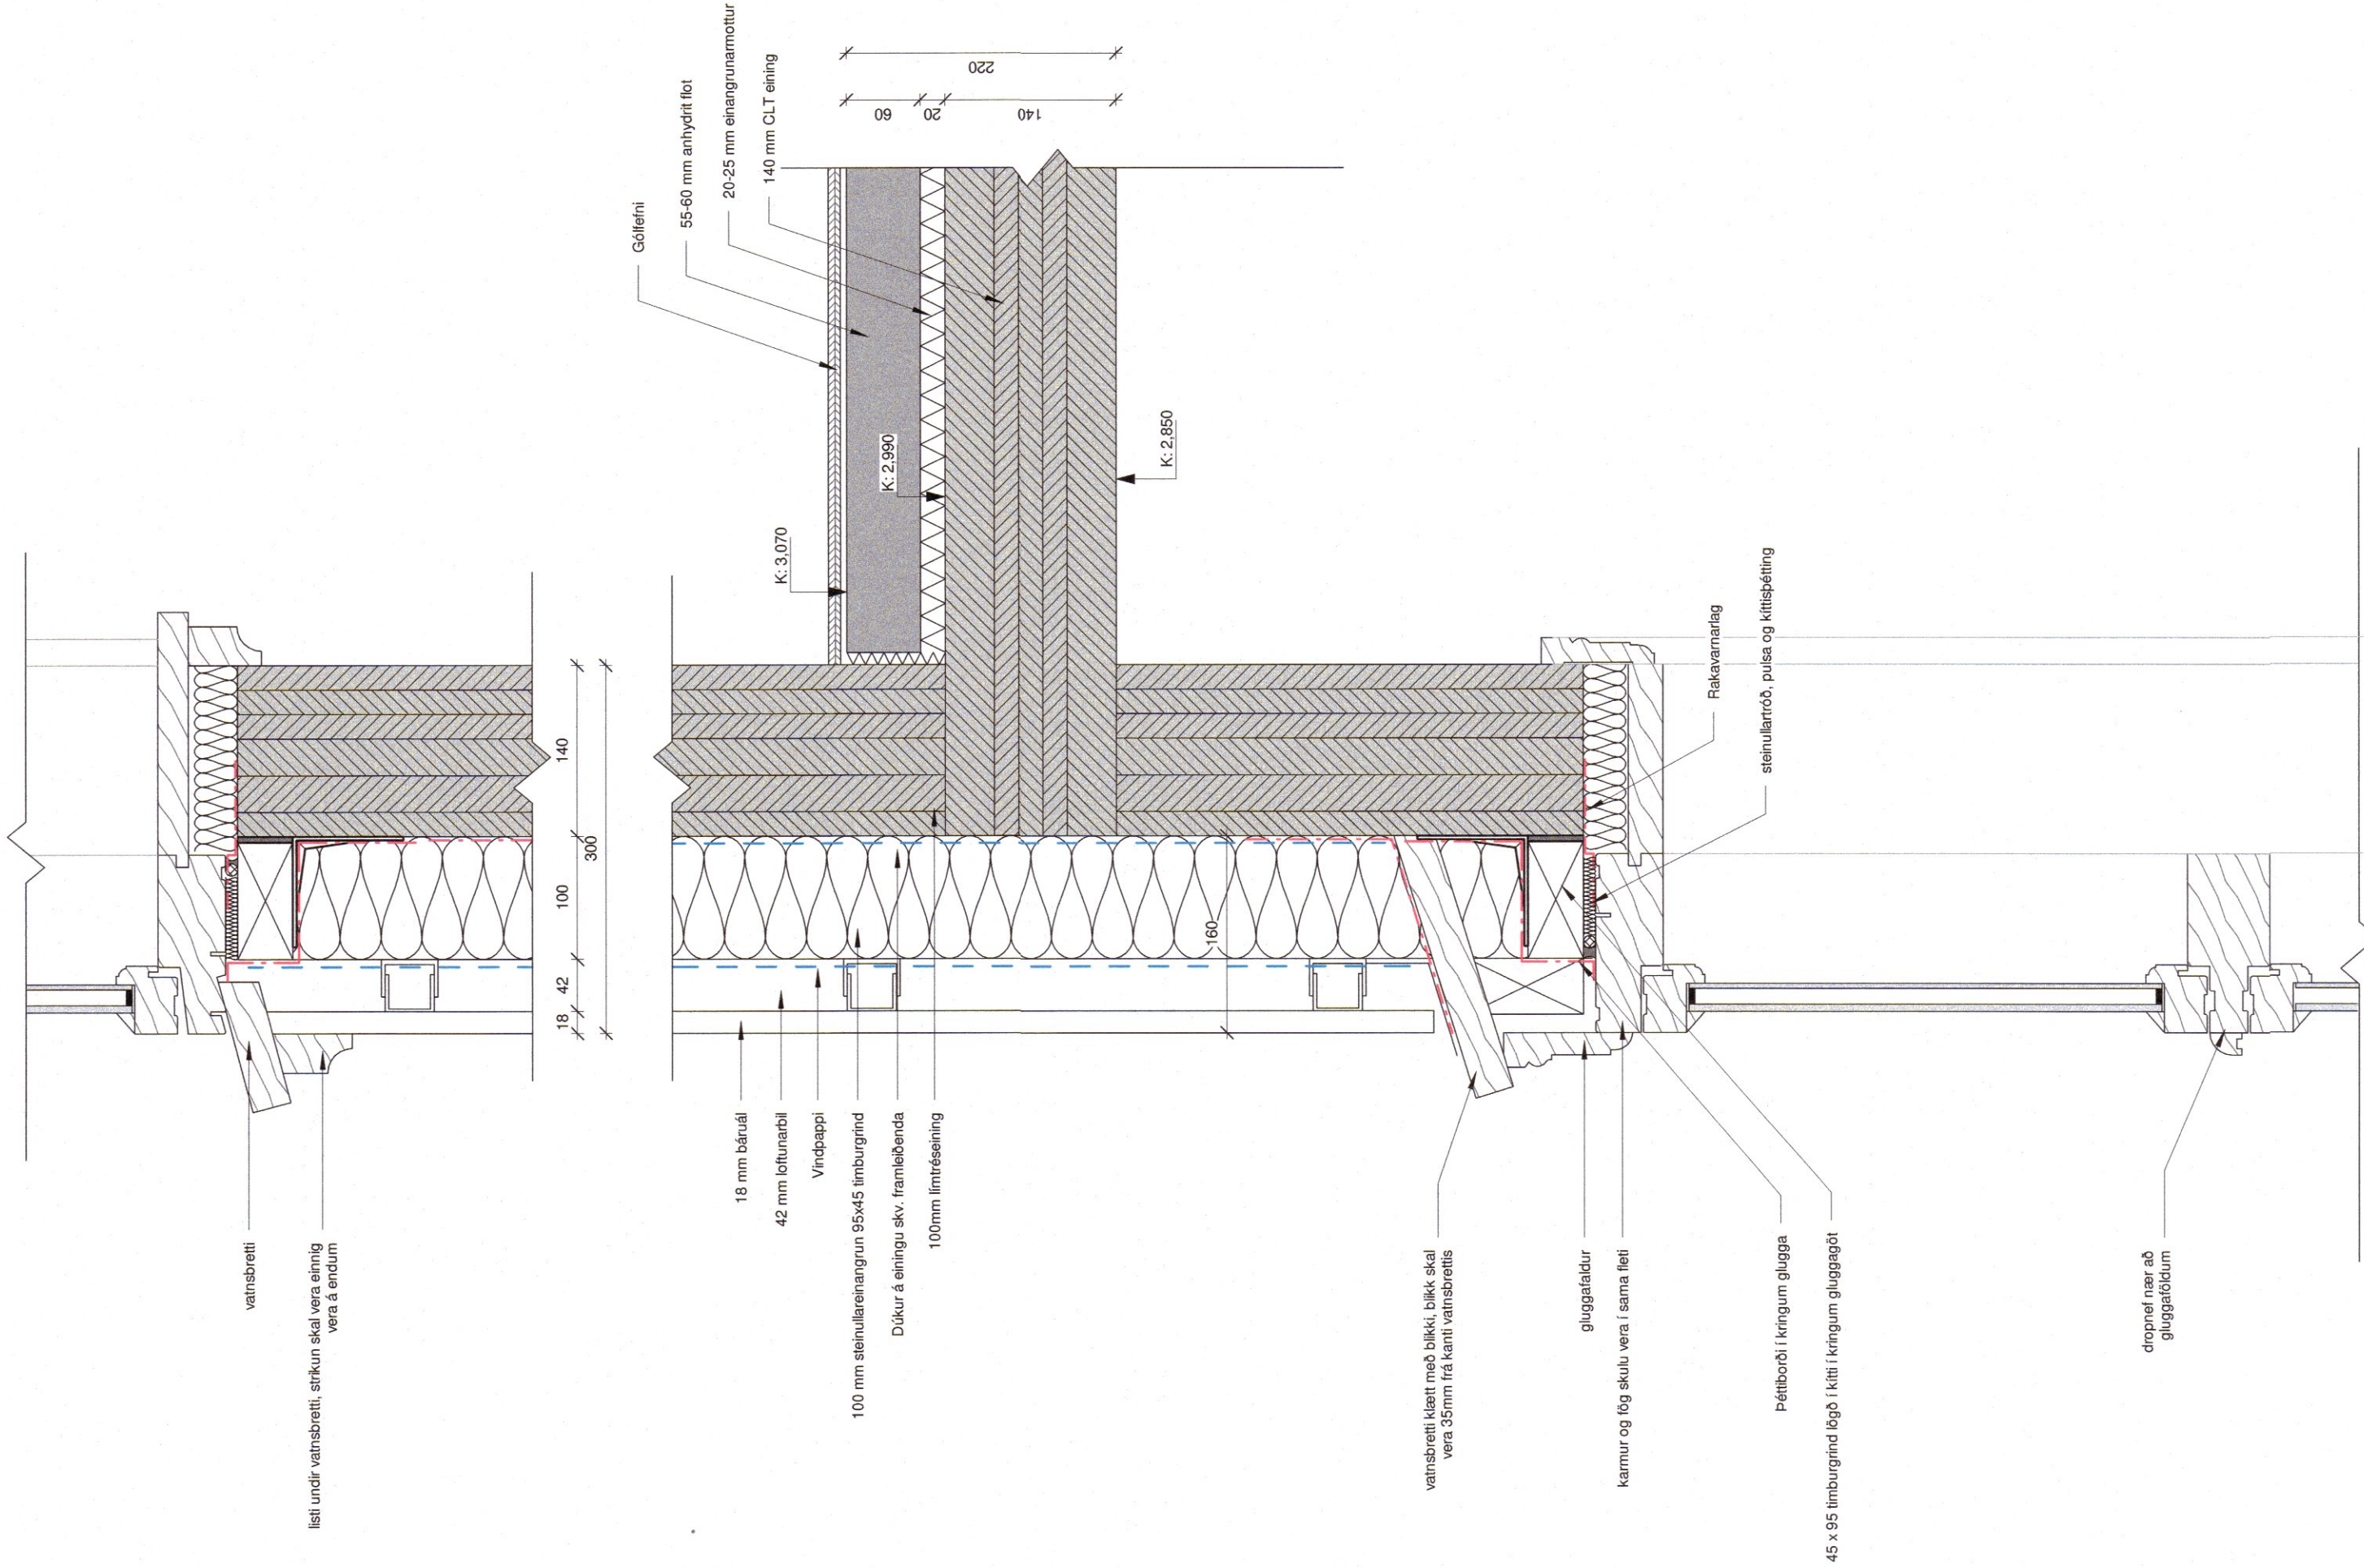


10-2 Deili 10-2 - Lóðrétt deili í glugga 1:5

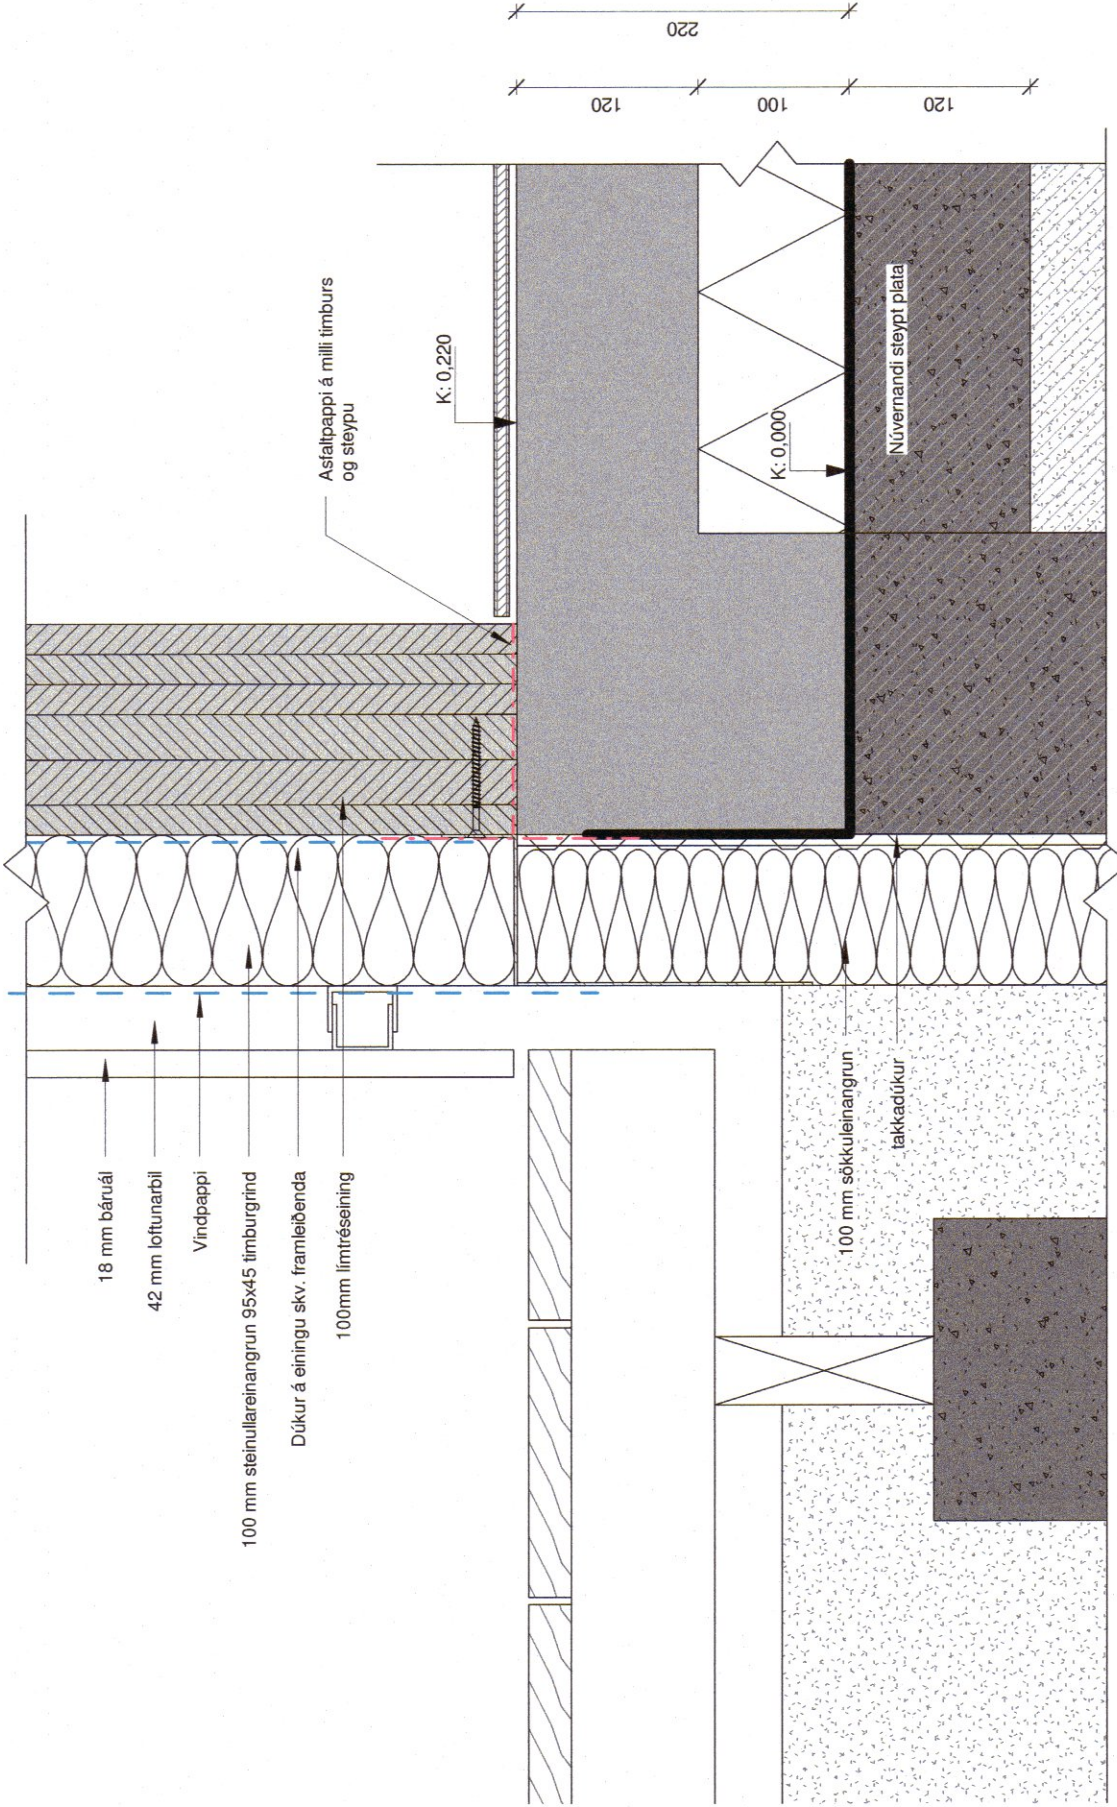

10-1 Deili 10-1 - Lóðrétt deili við sökkul 1:5

10-3 Deili 10-3 - Lóðrétt deili við glugga í steyptum vegg 1:5

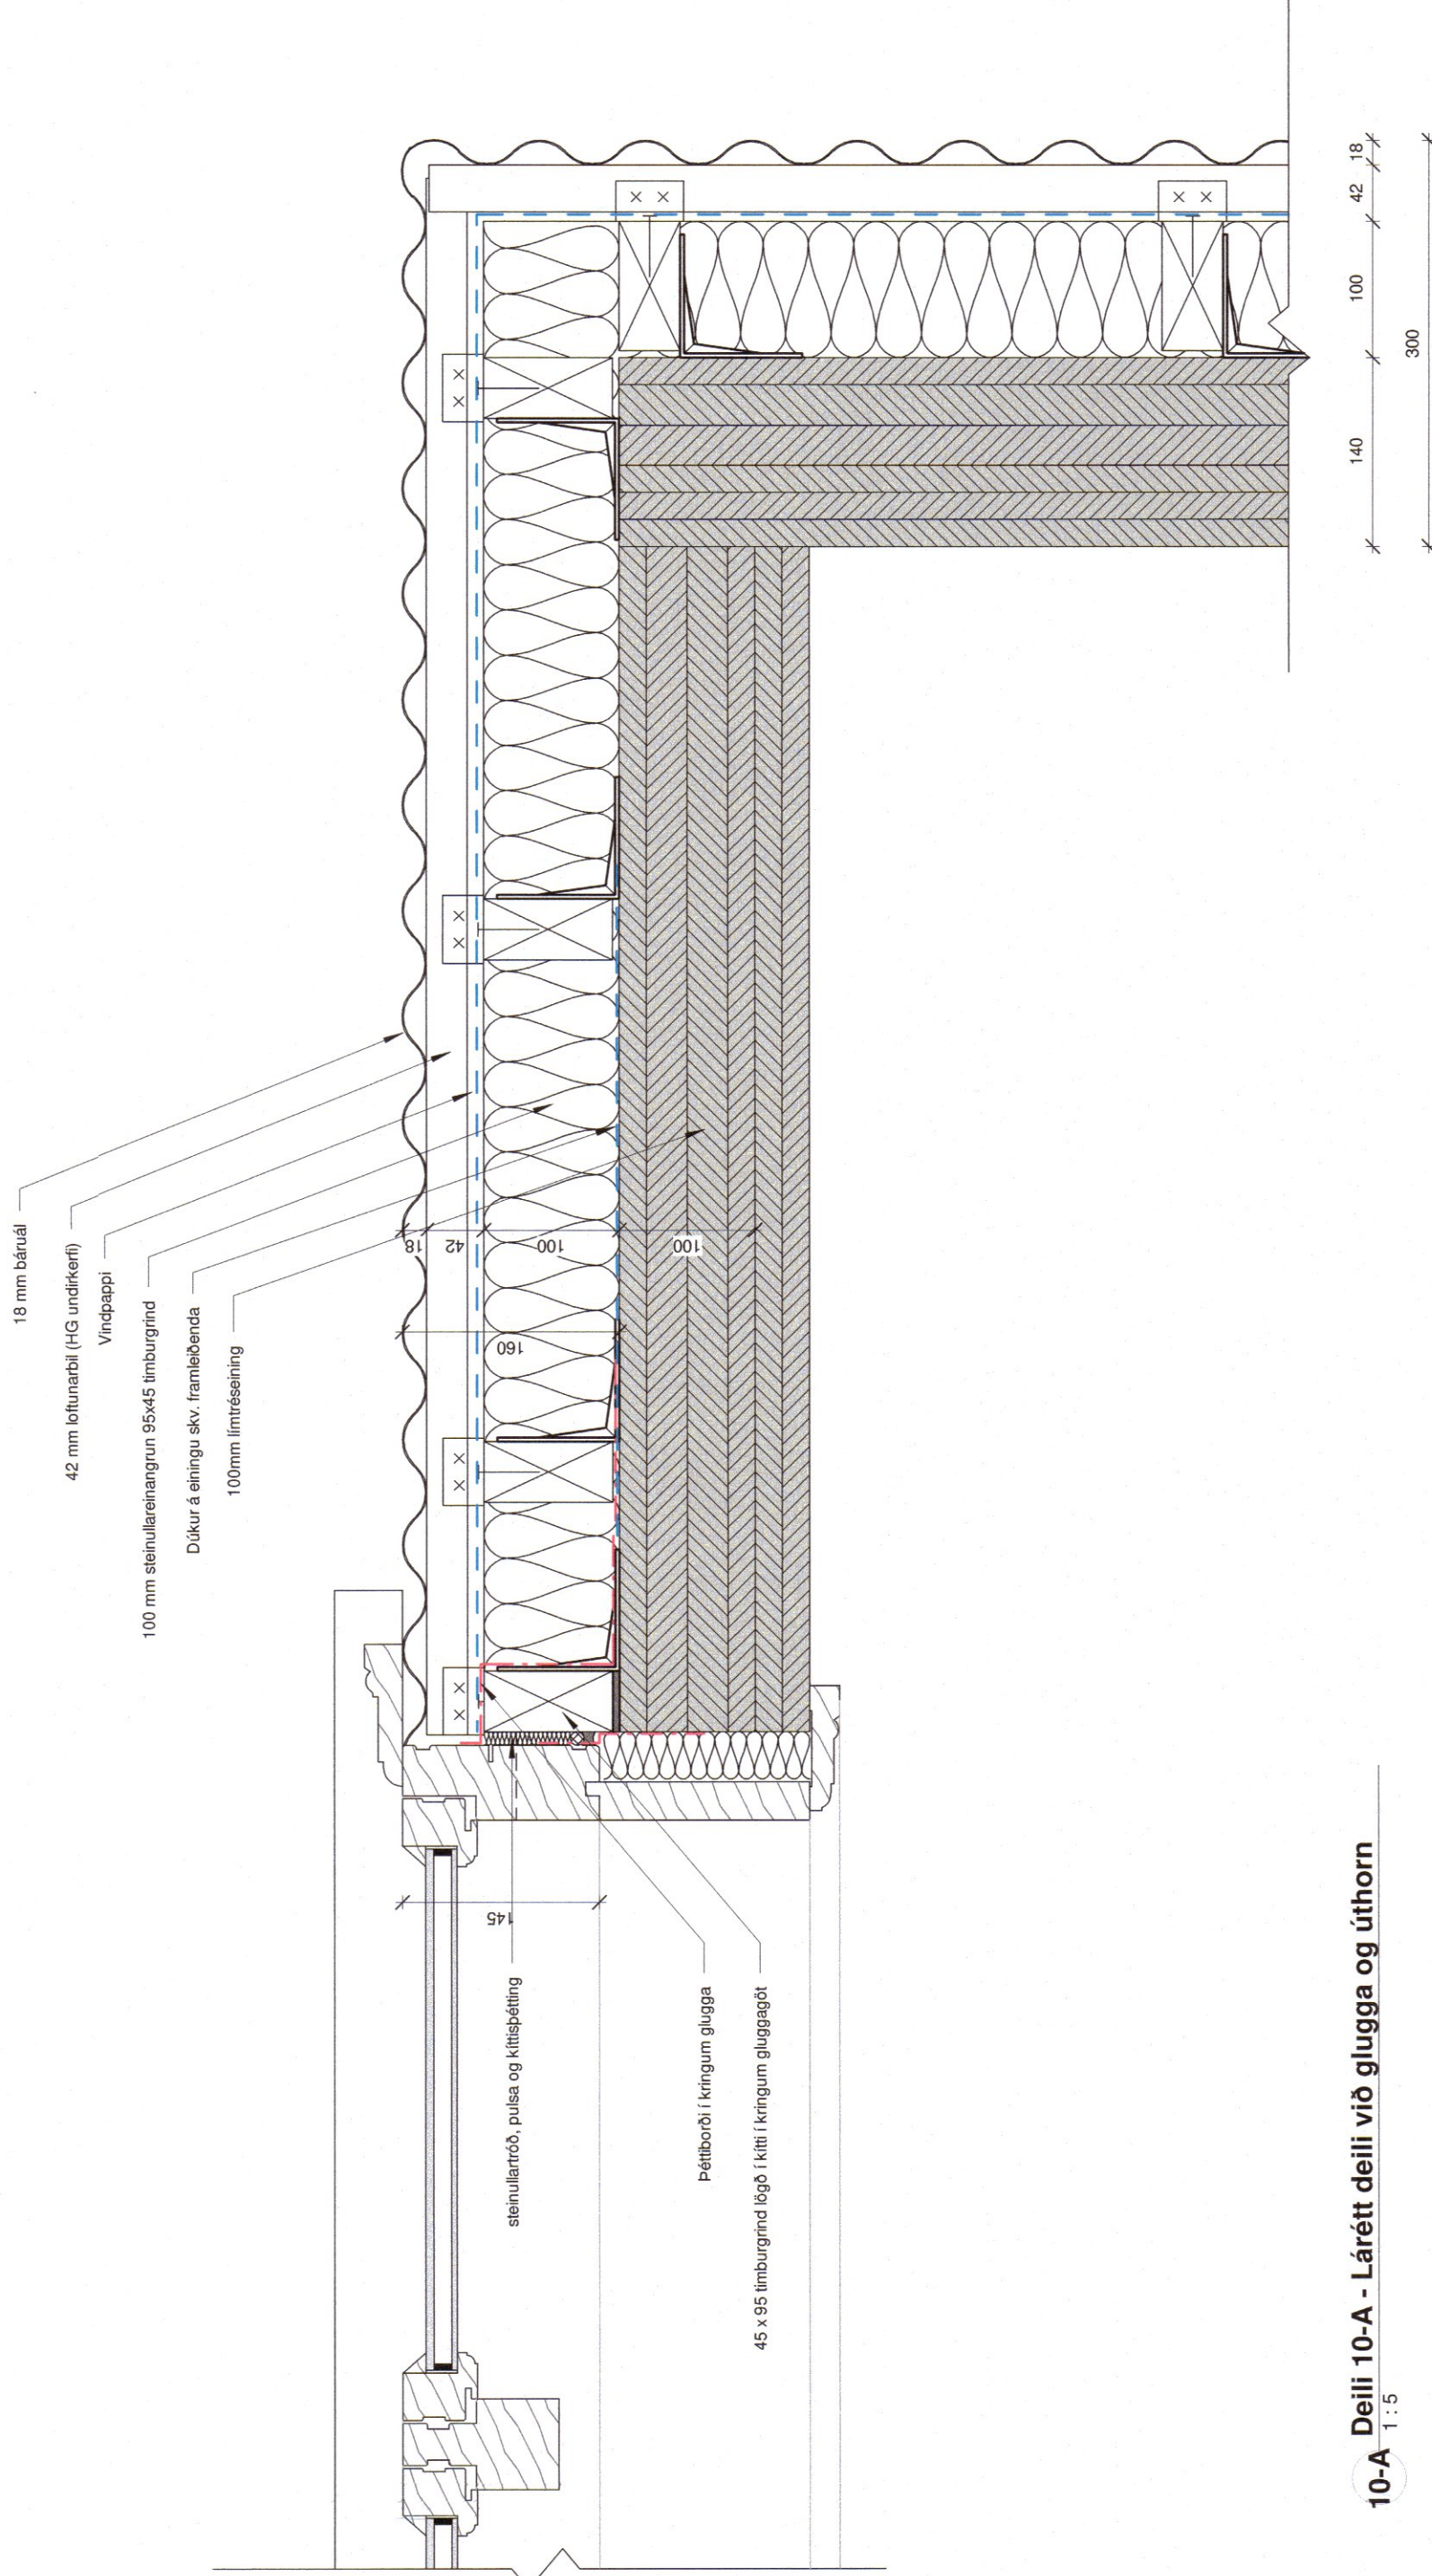

10-A Deili 10-A - Lárétt deili við glugga og úthorn 1:5