

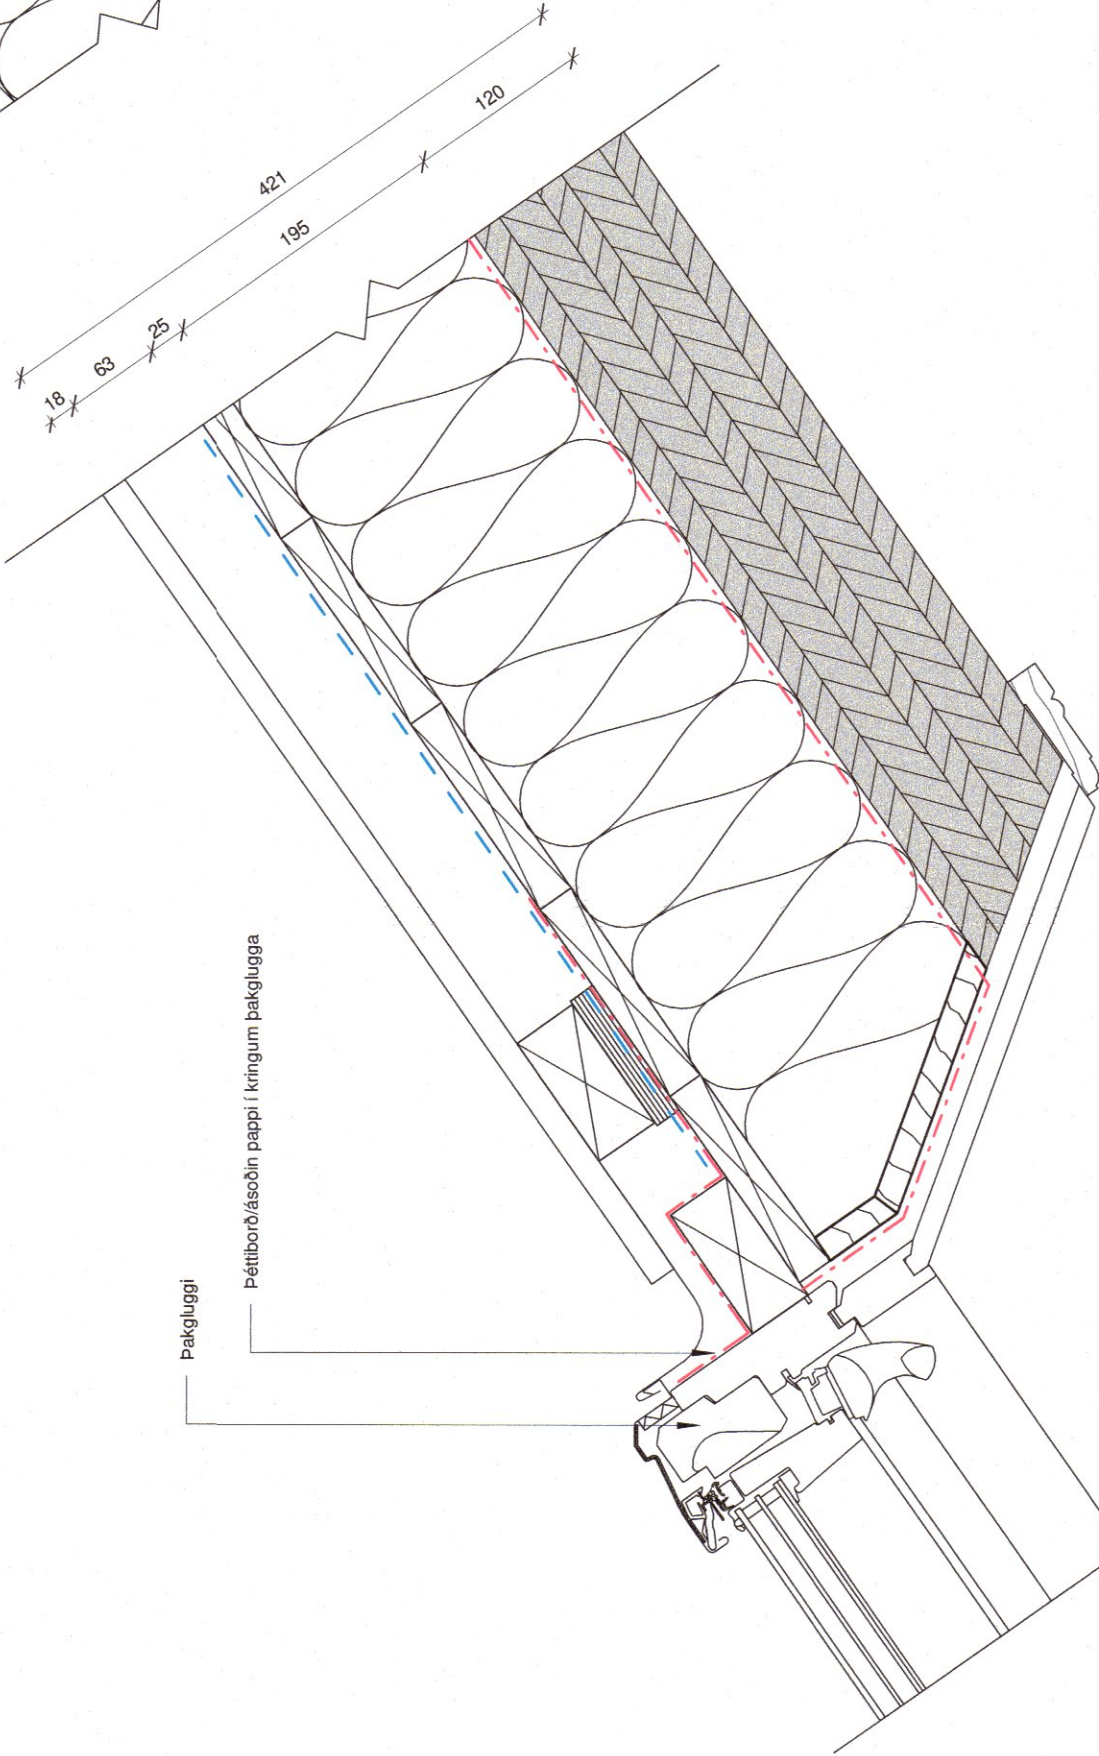



Öl má laka/staðfærir á staðnum áður en smíði hefst.
Máræmi í teikningum skal lokað áður en hönnuðum.
Teikningar arkitekta skal lesa með teikningum meðhönnuð.

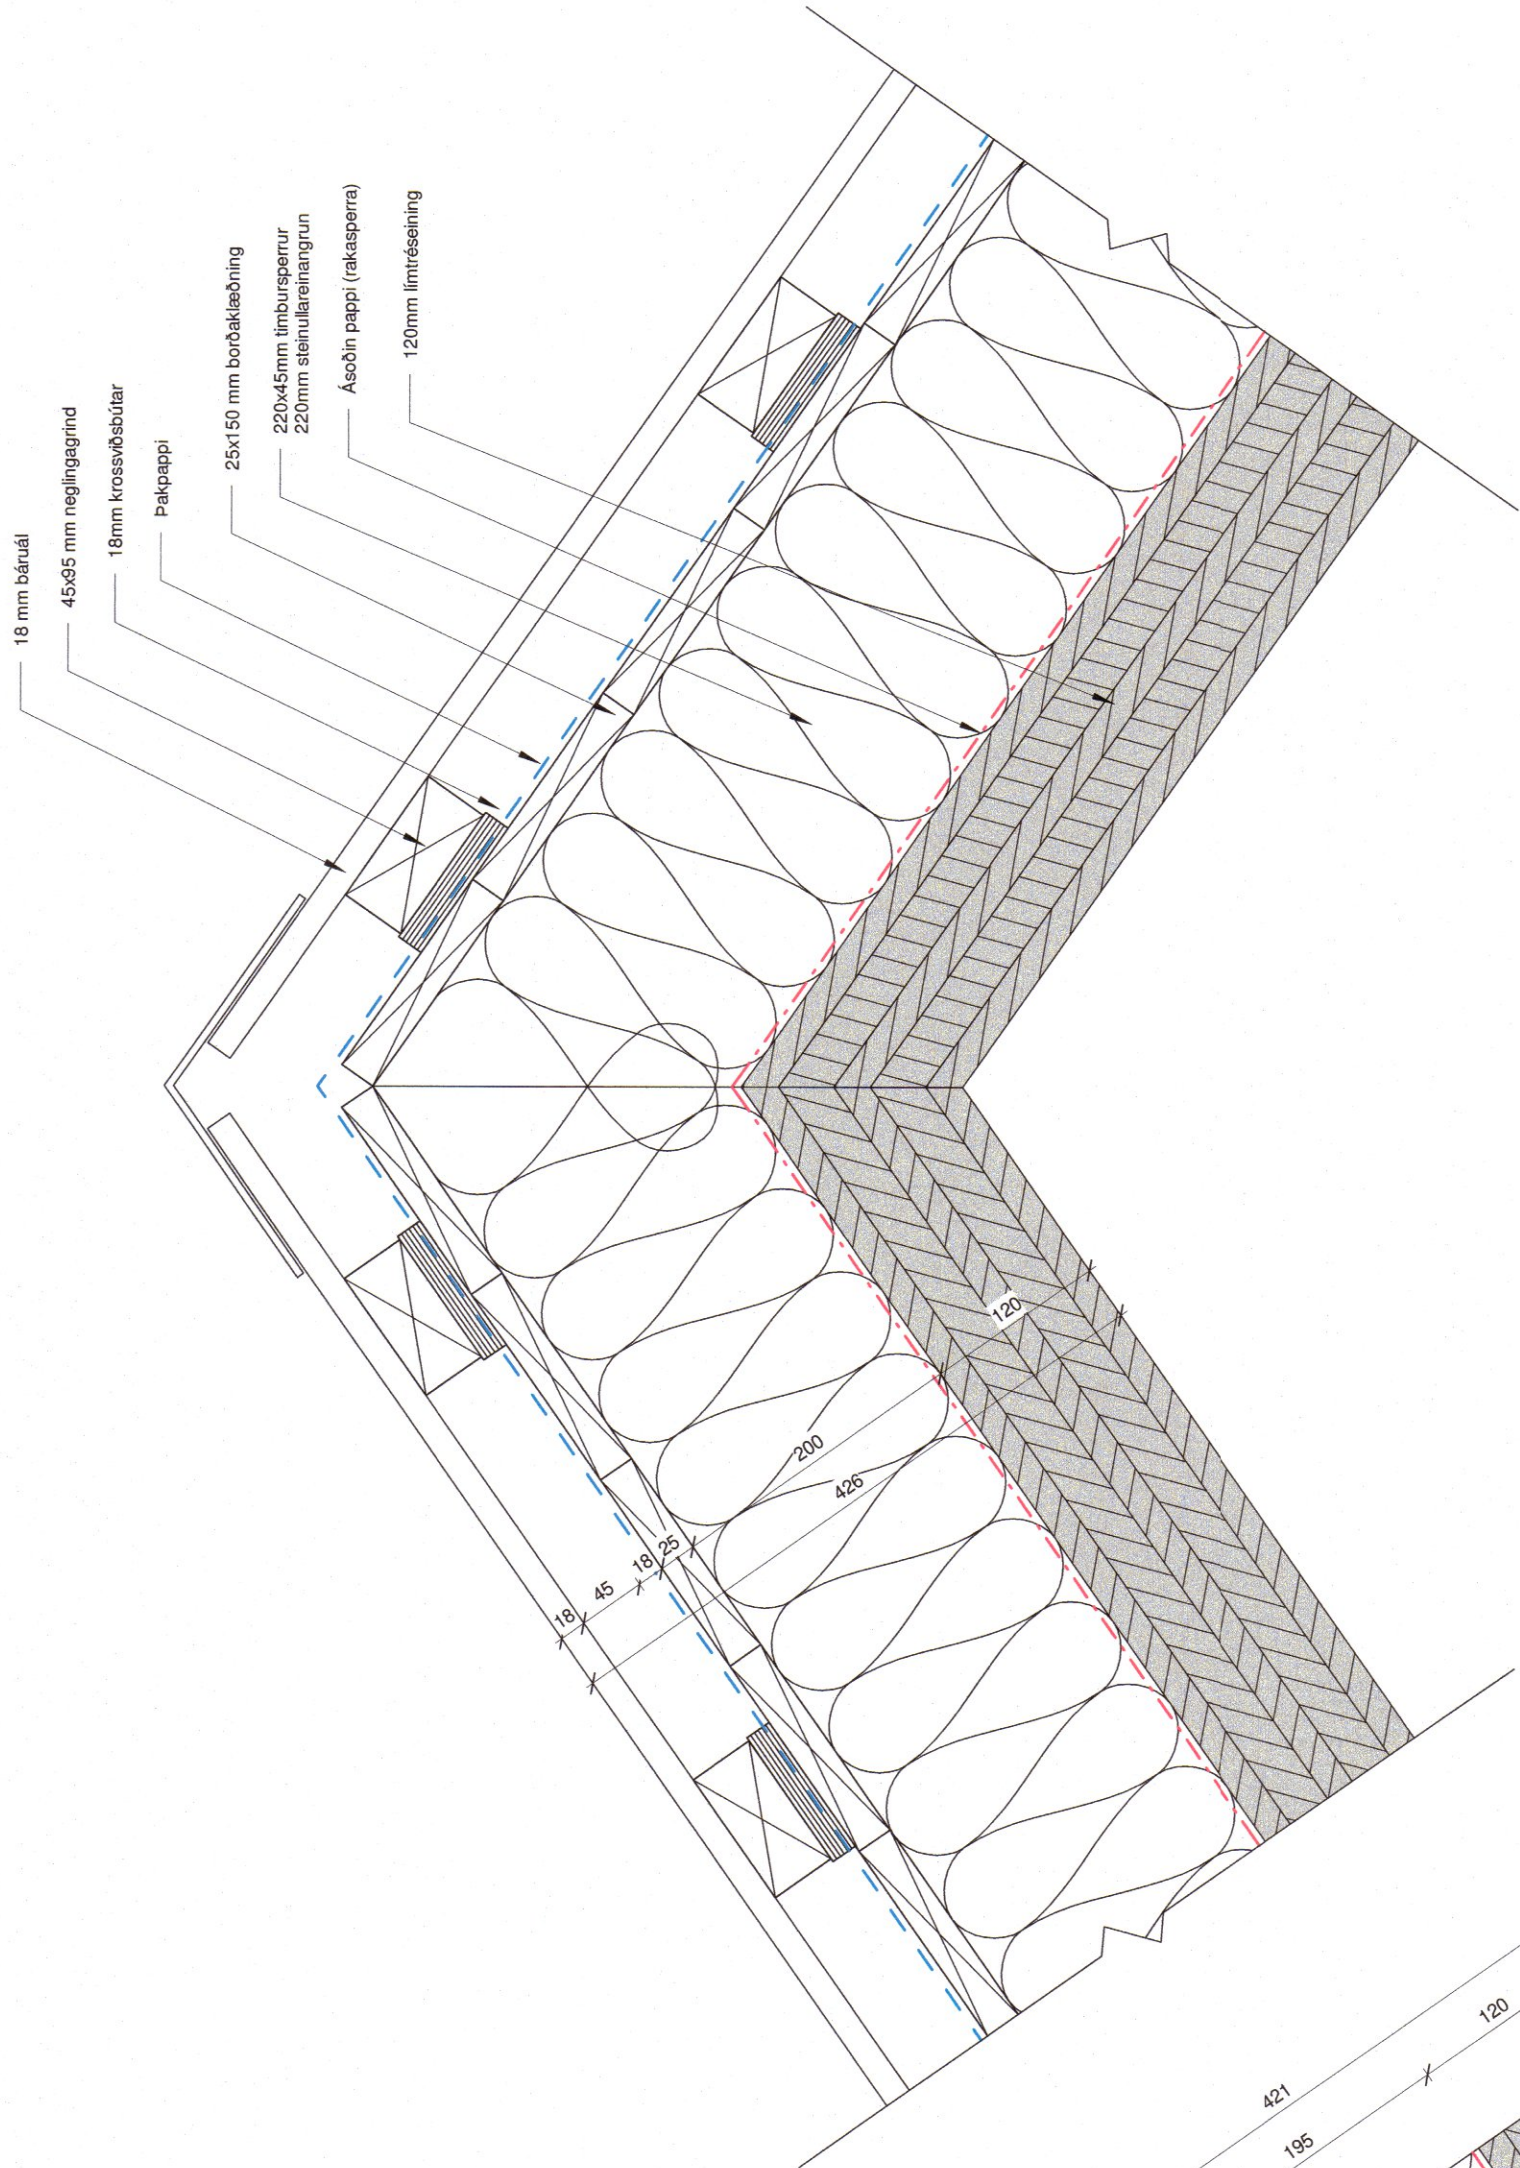

20-3 Deili 20-3 - Lóðrétt deili þak 1:5

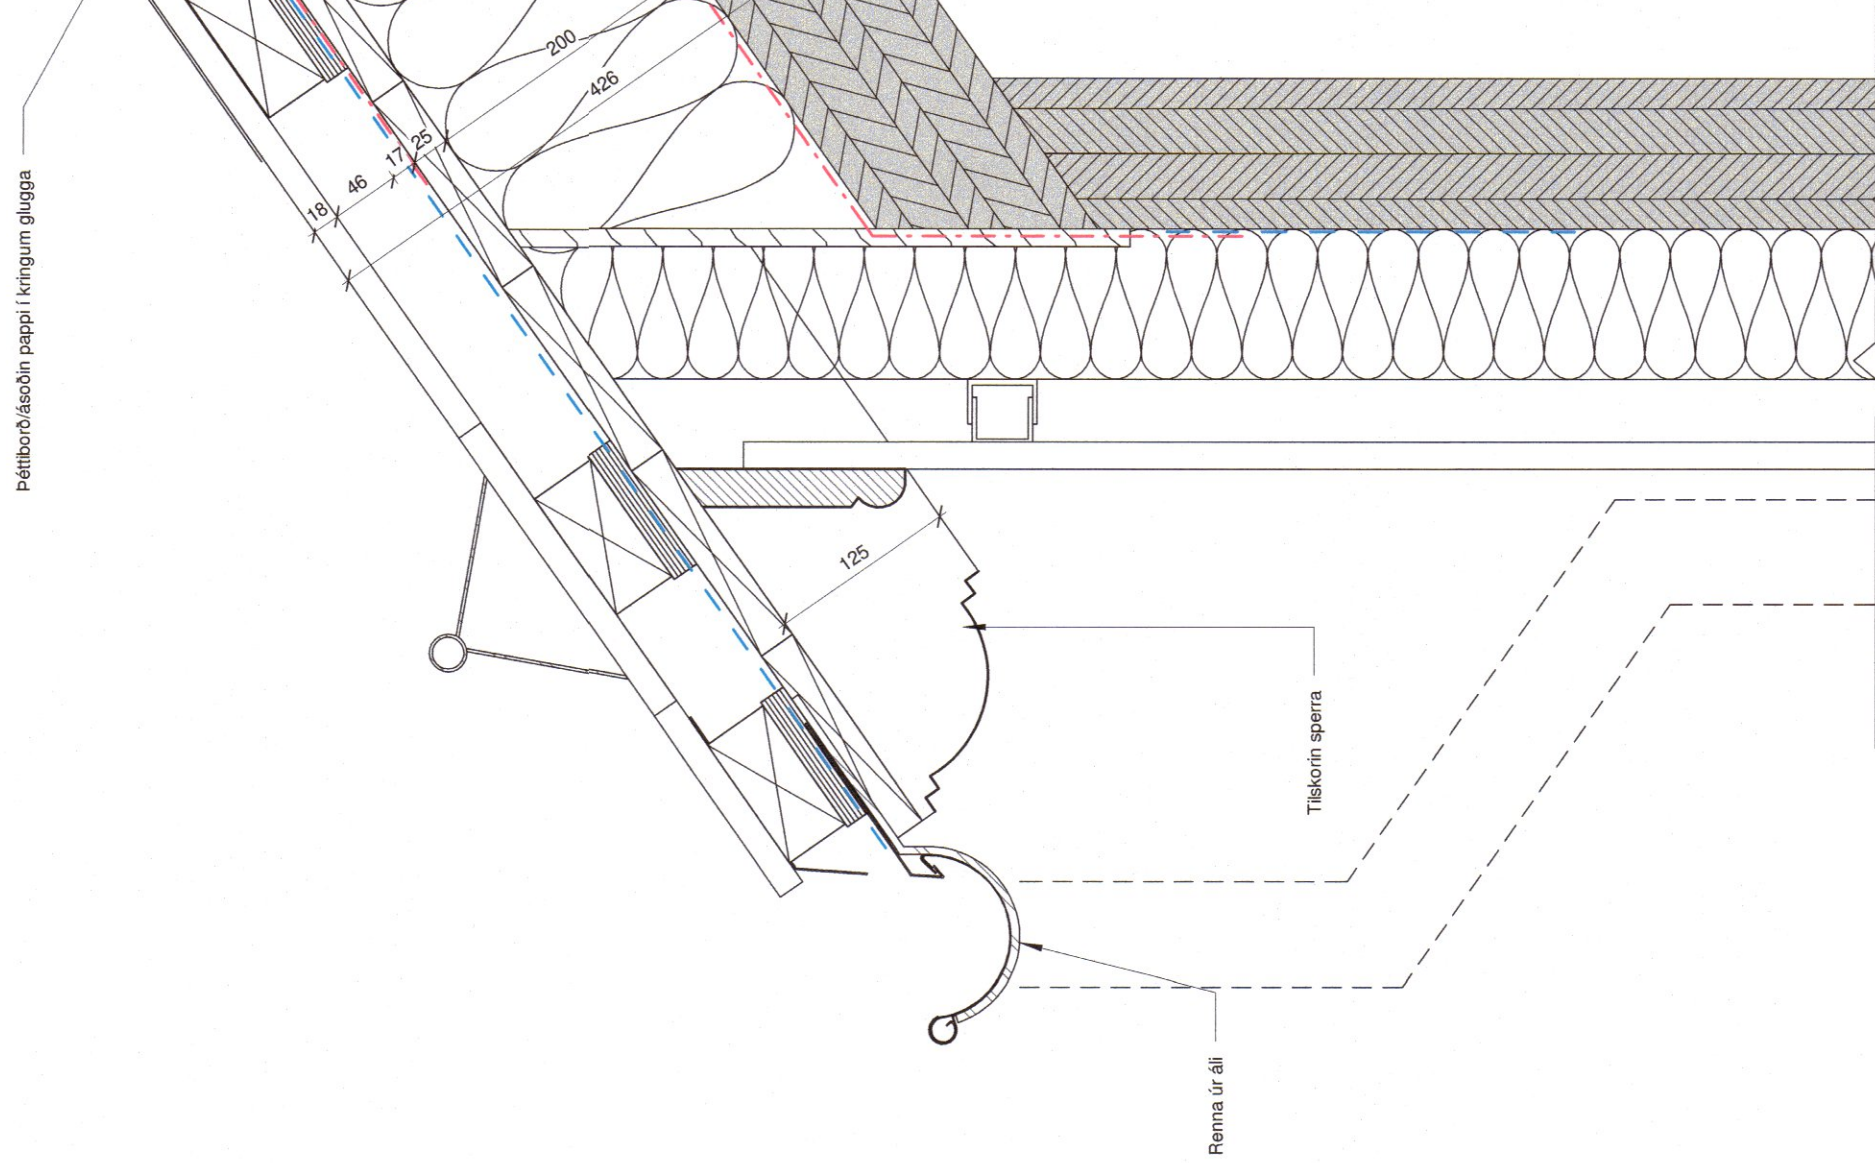

20-2 Deili 20-2 - Lóðrétt deili þak 1:5

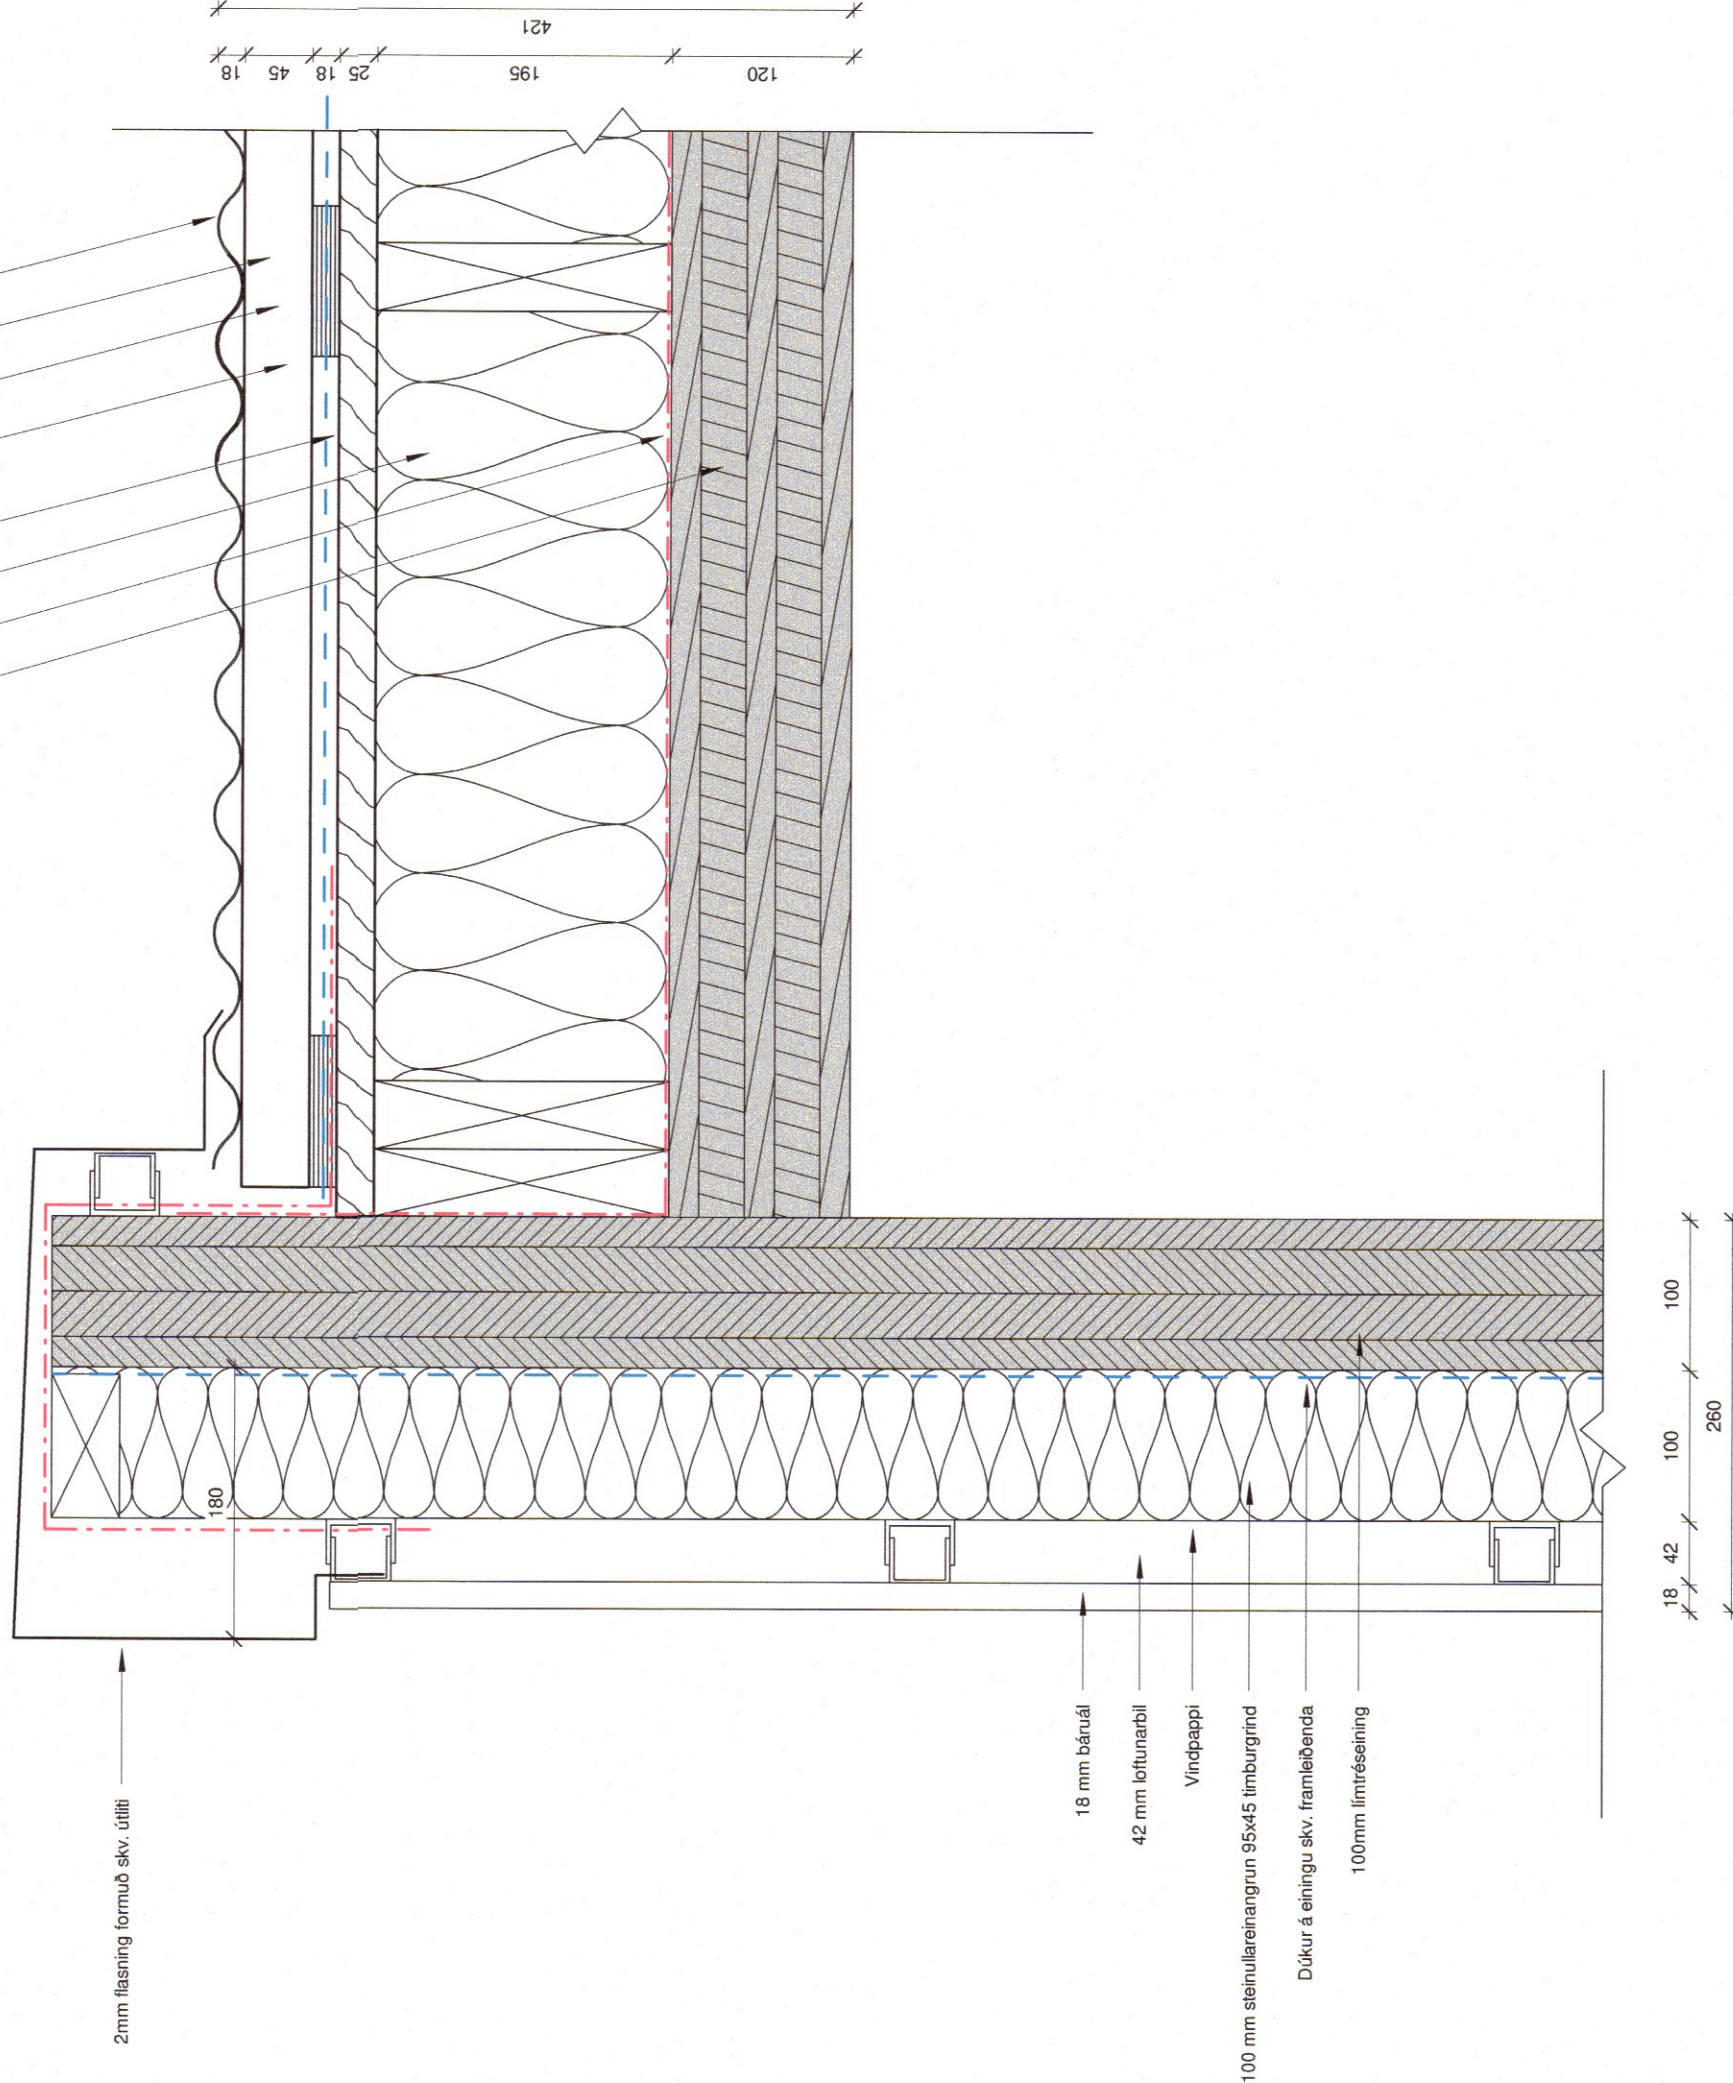

20-4 Deili 20-4 - Lóðrétt deili þak 1:5

Suðurgata 49, íbúðarhús

Suðurgata 49 Siglufirði

Deiliteikning 2 - þak

2.05.020

Verknumur: 22-035
Staðgreinir: 6260-1-4730490
Landnumur: L149225
Málshluti: 1:5

Meikvarði: Sigurður Hallgrímsson
Aðalhönnuður / Hönnunarsjófi: Gréta Snorason
Teiknað af: Gréta Snorason
Yfirfarið af: Sigurður Hallgrímsson
Dagsetning: 24.04.2023

Útgáfa: A
Samþykkt: A

ARKPING

HALLARMÖLL 4 - REYKJAVÍK, 570 5700 · arkping@arkping.is · www.arkping.is
SIGURÐUR HALLGRÍMSSON, 1707253-3139 ARKITEKT
BIRKIR ARMASON, 200787-3159 BYGGI
HALLGRÍMSSON, 200730490 BYGGI
HFI (H) MARIUS BRINSON, 2007253890 BYGGI