008907

MÓTTEKIÐ
MAÍ 2023
Fjallabyggð
515

Öll mál takist/staðfæris á staðnum áður en smíði hefst.
Misræmi í teikningum skal tafarlaust tilkynna hönnuðum.
Teikningar arkitekta skal lesa með teikningum meðhönnuða.

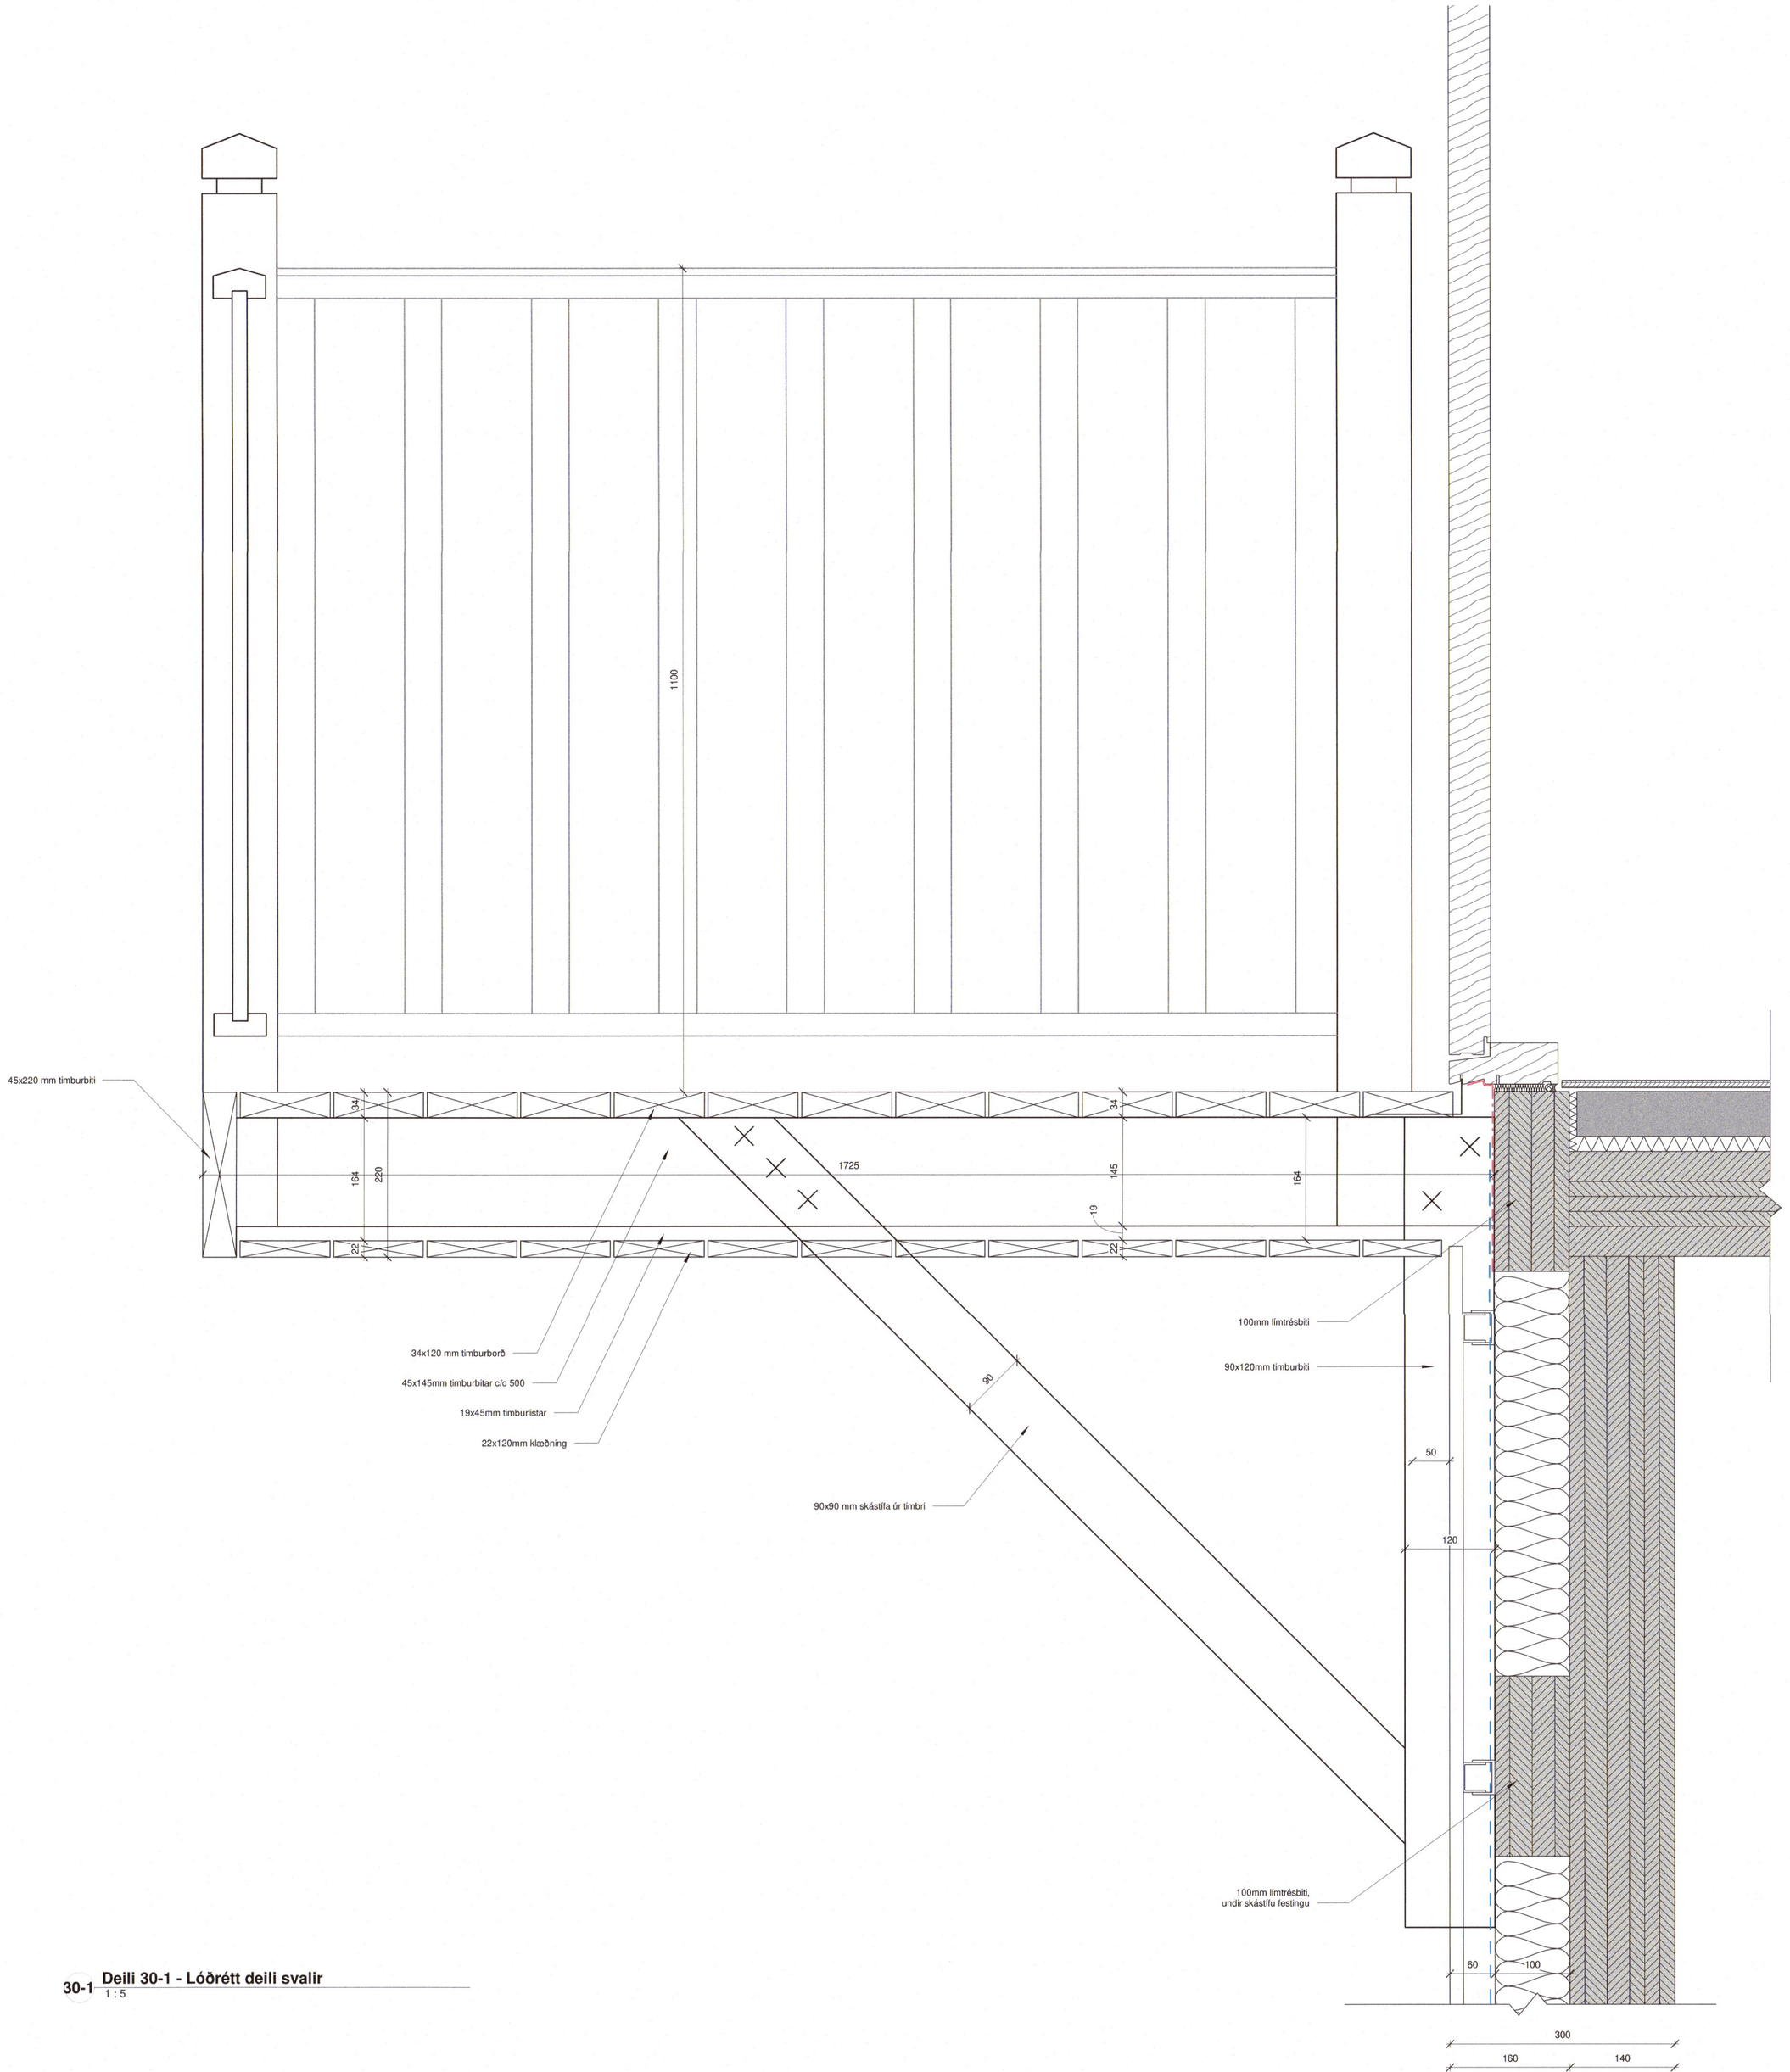

30-1 Deili 30-1 - Lóðrétt deili svalir
1 : 5

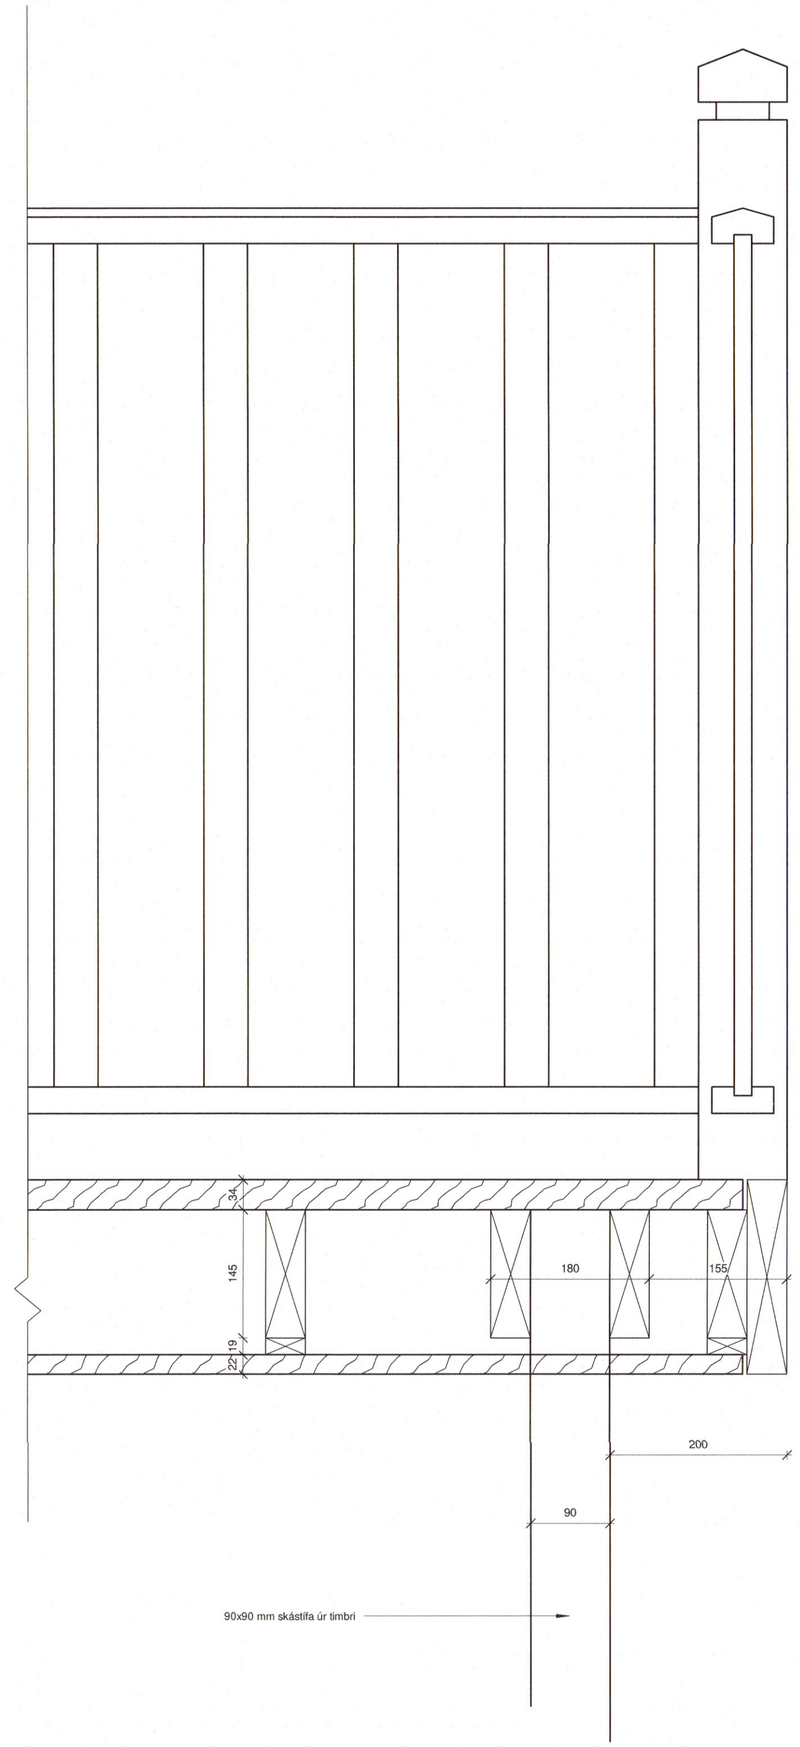

30-2 Deili 30-2 - Lóðrétt deili svalir
1 : 5

Útg.	Dags.	Skýring	Br.af:
A	24.04.2023	Verkteikning	gs

Verkheiti: **Suðurgata 49, íbúðarhús**

Suðurgata 49 Siglufirði

Verkhluti: **Deiliteikning 3 - Svalir**

Teikninganúmer: **2.05.030**

Verknúmer: **22-035**

Staðgreinir: **6250-1-84730490**

Landnúmer: **L142925**

Matshluti:

Mælikvarði: **1 : 5**

Aðalhönnuður / Hönnunarstjóri: **Sigurður Hallgrímsson**

Teiknað af: **Grétar Snorrason**

Yfirfarið af: **Sigurður Hallgrímsson**

Dagsetning: **24.04.2023**

Útgáfa: **A**

Samþykkt:

ARKÞING | nordic
HALLARMÚLI 4 - REYKJAVÍK 570 5700 - arkthing@arkthing.is - www.arkthing.is

SIGURÐUR HALLGRÍMSSON,	170753-3139	ARKITEKT
BIRKIR ÁRNASON,	200787-3159	BYGG.FR.
HALLUR KRISTMUNDSSON,	220573-3899	BYGG.FR.
HELGI MAR HALLGRÍMSSON,	210279-3429	ARKITEKT

Útprentað: 24.4.2023 08:05:05

Blaðastærð: A1